


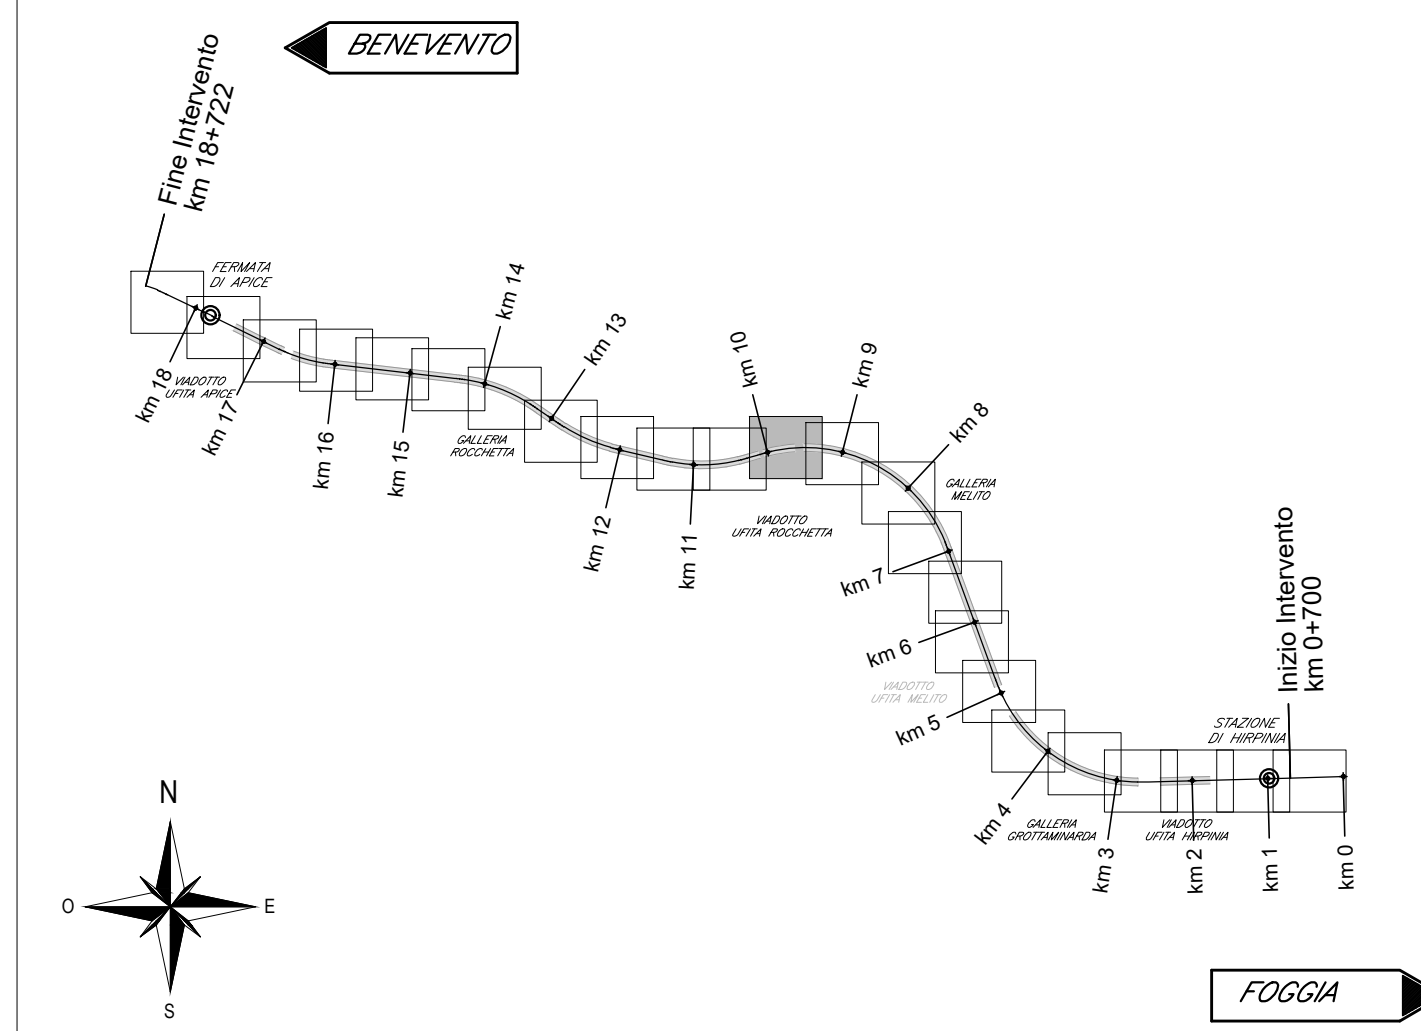

ELABORATI DI RIFERIMENTO

DESCRIZIONE	CODICE
Opera di stabilizzazione versante e opere provvisorie: Fase 1-Planimetria e sezione long. (tav. 1-2 di 6)	IF2801EZZB9V03000001
Opera di stabilizzazione versante e opere provvisorie: Fase 2-Planimetria e sezione long. (tav. 3-4 di 6)	IF2801EZZB9V03000002
Opera di stabilizzazione versante: parate di pali OS1, OS2 e OS3 - sviluppata e sezioni	IF2801EZZB9V03000003
Opera di stabilizzazione versante: parate di pali OS4, OS5 e OS6 - sviluppata e sezioni	IF2801EZZB9V03000004
Opera di stabilizzazione versante: parate di pali OS7, OS8 e OS9 - sviluppata e sezioni	IF2801EZZB9V03000005
Opera di stabilizzazione versante: parate di pali OS10, OS11 e OS12 - sviluppata e sezioni	IF2801EZZB9V03000006
Opera di stabilizzazione versante: parate di pali OS13, OS14 - sviluppata e sezioni	IF2801EZZB9V03000007
Opera di drenaggio versante est - planimetria e sezione tipo	IF2801EZZB9V03000008
Opera di drenaggio versante ovest - planimetria e sezione tipo	IF2801EZZB9V03000009
Sistemazione finale - Dettagli e particolari esecutivi	IF2801EZZB9V03000010
Fasi di montaggio degli impianti: schemi	IF2801EZZB9V03000011
Carpenteria spalla SA (tav. 1+2 di 2)	IF2801EZZB9V03000012
Manufatto transizione spalla A - Planimetria profilo e sezioni	IF2801EZZB9V03000013
Carpenteria pile P1, P2, P3, P4, P5, P6	IF2801EZZB9V03000014
Carpenteria spalla SB (tav. 1+2 di 2)	IF2801EZZB9V03000015

NOTA GENERALE
- PER QUANTO RIGUARDA L'AMPIEZZA DEI VARCHI IN SOLETTA E AI PARTICOLARI RELATIVI AI RITEGNI SIMICI FARE RIFERIMENTO AGLI ELABORATI:
- PER I DETTAGLI RELATIVI AGLI APPARECCHI DI APPOGGIO SI RIMANDA AGLI ELABORATI:

CARATTERISTICHE DEI MATERIALI

PER LA TABELLA MATERIALI E NOTE GENERALI FARE RIFERIMENTO AL DOCUMENTO IF2801EZZB9V03000001 - Tabella materiali e note generali per i viadotti V01, V02, V03 E V04

NOTE GENERALI

- LUNGEZZE ESPRESSE IN METRI (TRANNE DOVE DIVERSAMENTE SPECIFICATO)
- ANGOLI ESPRESSE IN GRADI SESSADECIMALI (TRANNE DOVE DIVERSAMENTE SPECIFICATO)
- LE COORDINATE SONO RELATIVE AL SISTEMA LOCALE DI RESTITUZIONE CEFIMETRICO
- IL PRODOTTO DELLE OPERE PROVVISORIE E DI SOSTEGNO RISPONDE LE PRINCIPALI OSSERVAZIONI DELL'ISTRUTTORIA ROV 224 SECONDO LE MODALITA' RIPORTATE NELLA RELATIVA LISTA DI RISCONTRO
- PER LE FASI COSTRUTTIVE DELLE OPERE ED I PARTICOLARI ESECUTIVI DI DETTAGLIO SI RIMANDA AGLI ELABORATI DI PED

COMMITTEE:



DIREZIONE LAVORI:



APPALTATORE:

CONSORZIO:



SOCI:



PROGETTAZIONE:

MANDATARIA:



MANDANTE:



PROGETTO ESECUTIVO

ITINERARIO NAPOLI - BARI
RADDOPPIO TRATTA APICE - ORSARA
LOTTO FUNZIONALE APICE - HIRPINIA

VIADOTTI

V03 - VIADOTTO UFFITA ROCCHETTA DA KM 9+637.00 A KM 10+052.00

Opere di stabilizzazione versante: Parate di pali OS4, OS5 e OS6 - Sviluppata e sezioni

APPALTATORE	DIRETTORE DELLA PROGETTAZIONE	PROGETTISTA
Consorzio HIRPINIA AV Il Direttore Tecnico Ing. Vincenzo Morillo 21/02/2020	Il Responsabile integrazione fra le varie prestazioni specialistiche Ing. G. Casarri	Alpina S.p.A. Ing. P. Galvanini

COMMESSA LOTTO FASE ENTE TIPO DOC. OPERA/DISCIPLINA PROG. REV. SCALE:

IF28	01	E	ZZ	B9	V10302	001	B	Varie
------	----	---	----	----	--------	-----	---	-------

Rev.	Descrizione	Redatto	Data	Verificato	Data	Approvato	Data	Autorizzato	Data
A	Elaborato per consegna	A. Scodi	21/02/2020	L. Zambetti	21/02/2020	M. Veronesi	21/02/2020	Ing. P. Galvanini	
B	Revisione struttura	A. Scodi	04/03/2020	L. Zambetti	04/03/2020	M. Veronesi	04/03/2020		


File: IF2801EZZB9V0300001B.dwg

n. Elaborato: 0

OPERA: OS4

SVILUPPATA

Scala 1:200

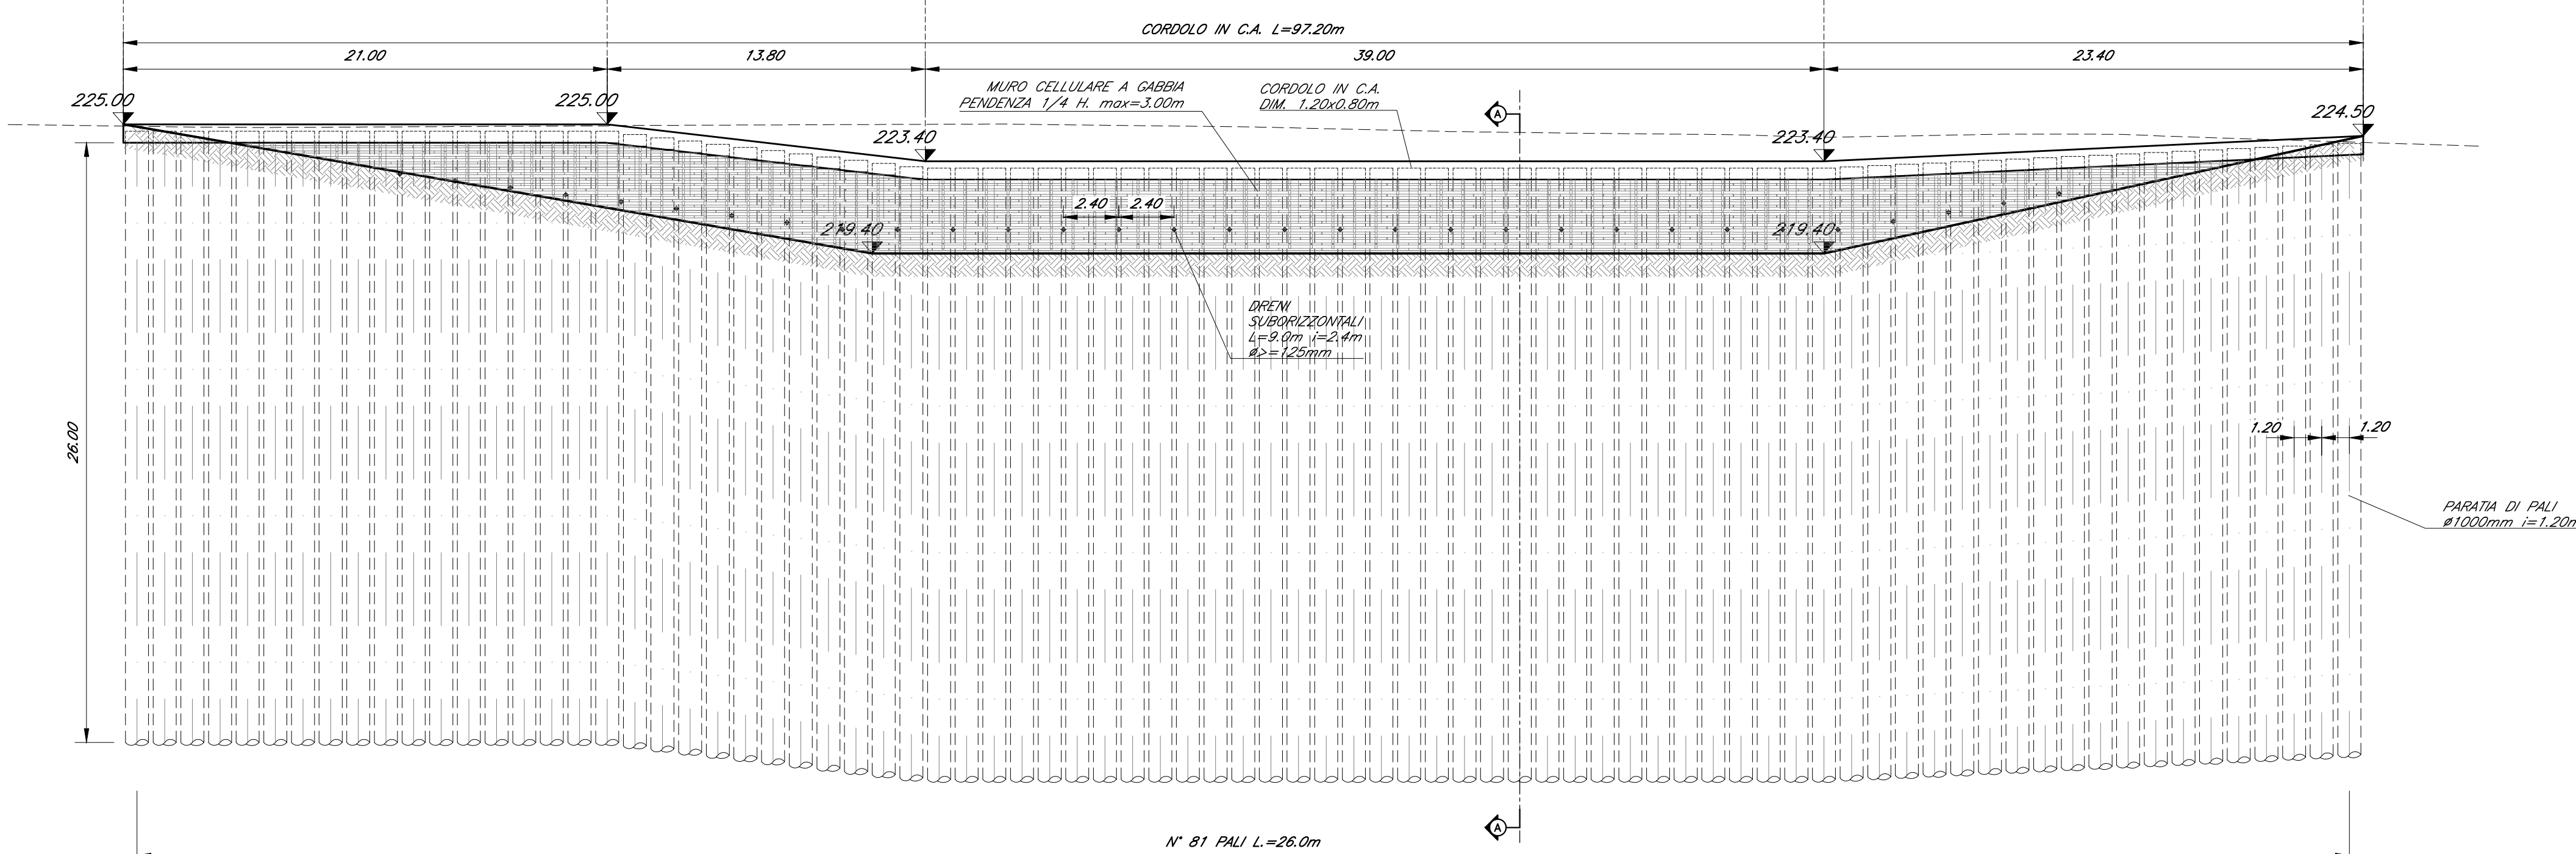

SEZIONE A-A

Scala 1:200

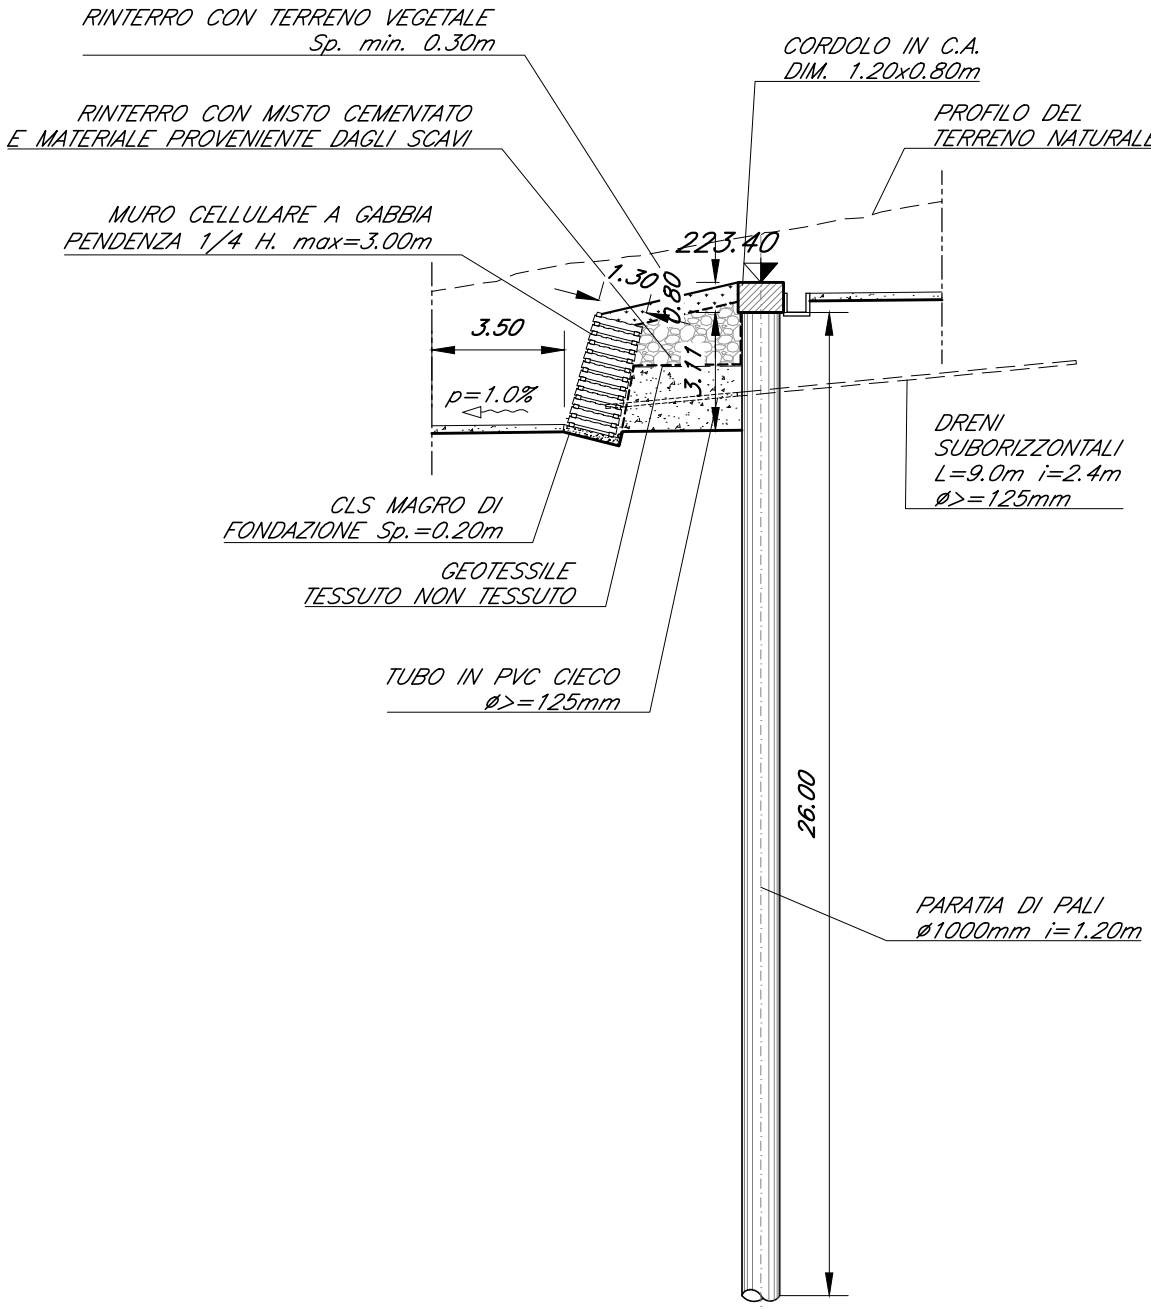



TABELLA RIASSUNTIVA QUANTITA'

PARATA DI PALI	N° 81 PALI Ø1000 L=1,20m L=26,0m
CORDOLO IN C.A.	DM. 1,20x0,80m L=97,20m
TUBI DI DRENAGGIO	N° 20 TUBI IN PVC MICROPERFORATI L=8,00m Ø=40mm ØEST=125mm ØSP=50mm INCLINATI DI 1° SULL'ORIZZONTALE RIVESTIMENTO ESTERNO DEL TUBO CON TESSUTO NON TESSUTO
MURO CELLULARE A GABBIA	ALTEZZA MAX 3,00m - VOLUME =290m³
CLS MAGRO DI FONDAZIONE	0,30m³/m³ - TOT=29m³
GEOTESSILE	GEOTESSILE TESSUTO NON TESSUTO 300g/m² min.

OPERA: OS5

SVILUPPATA

Scala 1:200

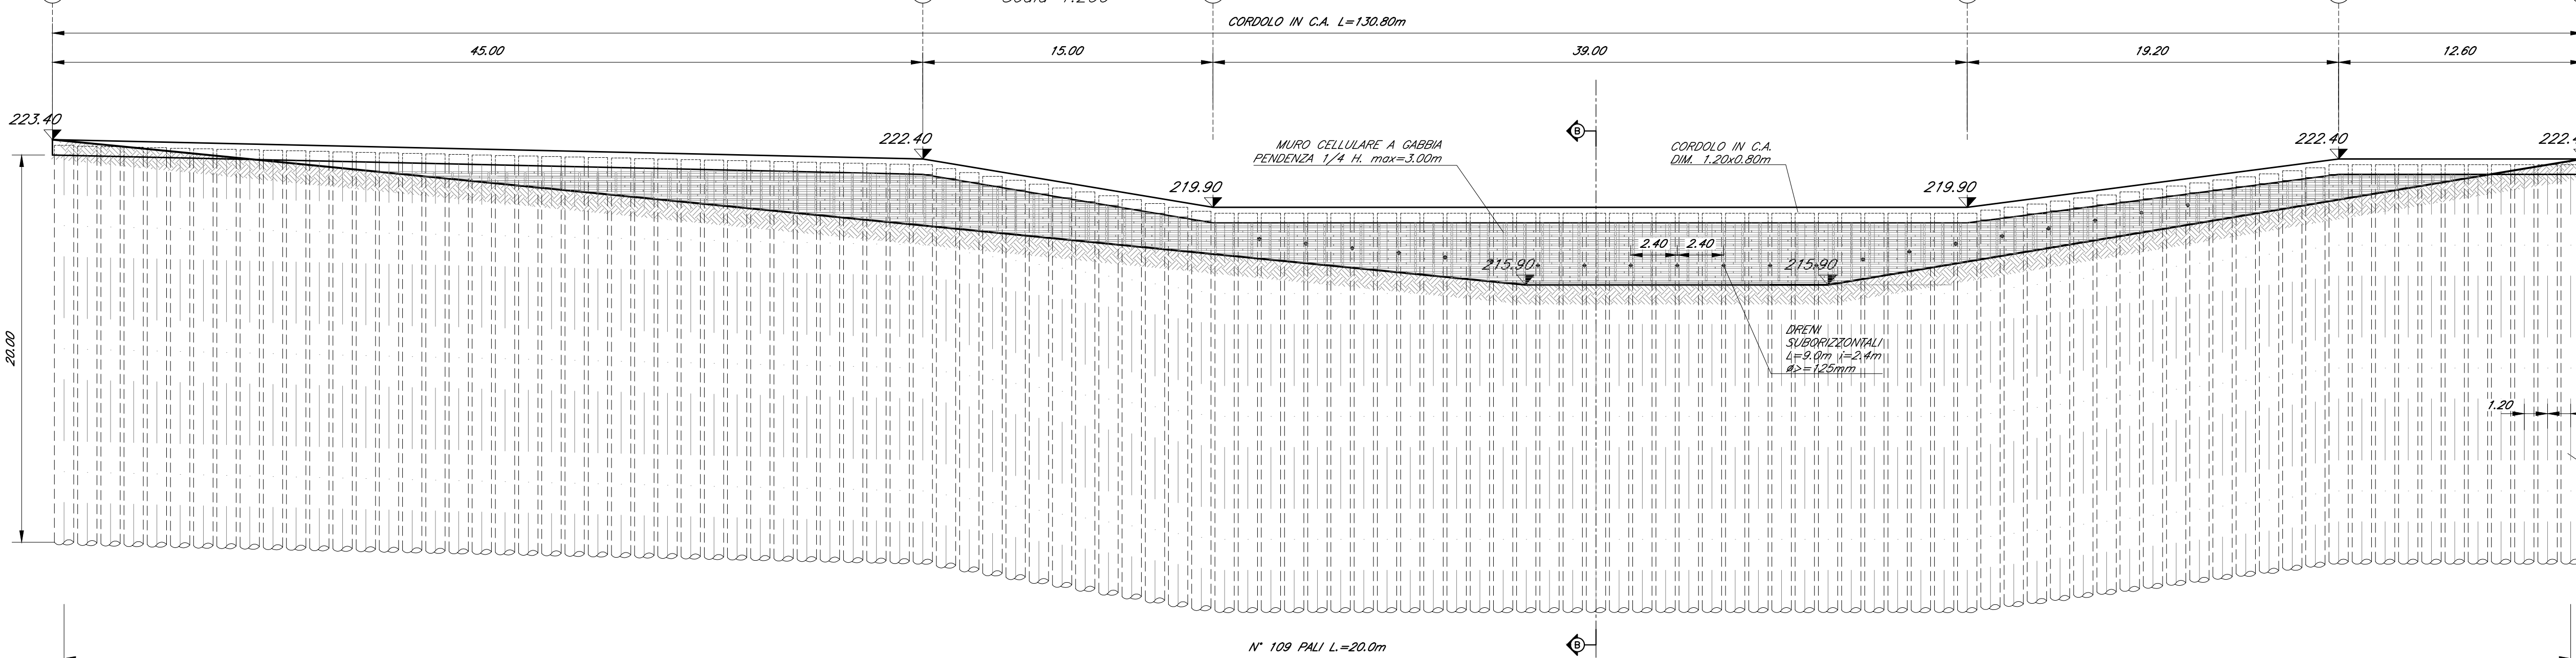

SEZIONE B-B

Scala 1:200

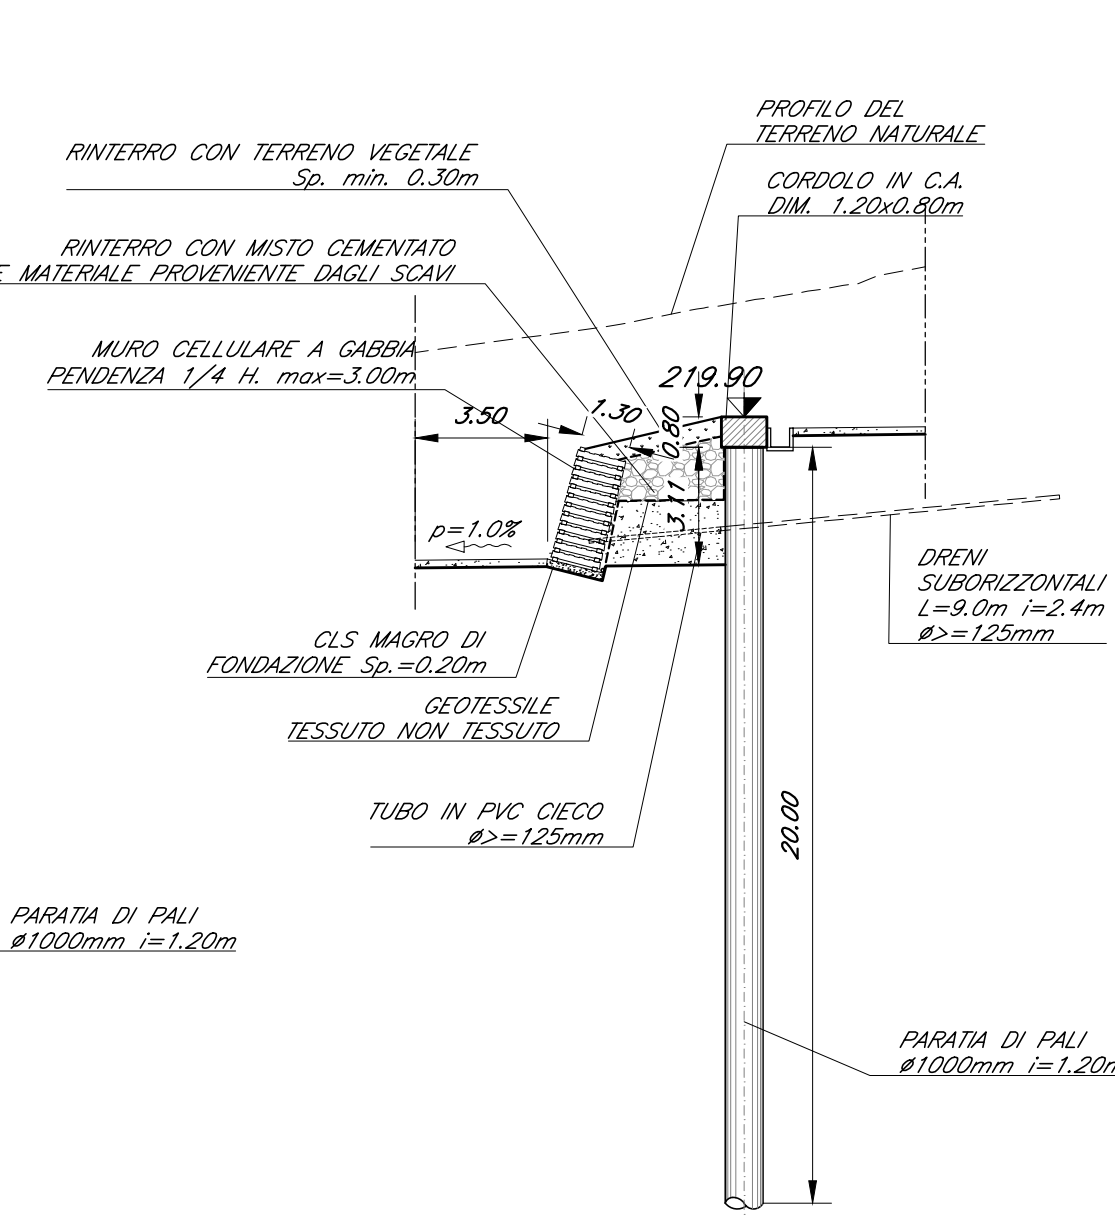



TABELLA RIASSUNTIVA QUANTITA'

PARATA DI PALI	N° 109 PALI Ø1000 L=1,20m L=20,0m
CORDOLO IN C.A.	DM. 1,20x0,80m L=130,80m
TUBI DI DRENAGGIO	N° 21 TUBI IN PVC MICROPERFORATI L=8,00m Ø=40mm ØEST=125mm ØSP=50mm INCLINATI DI 1° SULL'ORIZZONTALE RIVESTIMENTO ESTERNO DEL TUBO CON TESSUTO NON TESSUTO
MURO CELLULARE A GABBIA	ALTEZZA MAX 3,00m - VOLUME =285m³
CLS MAGRO DI FONDAZIONE	0,30m³/m³ - TOT=29m³
GEOTESSILE	GEOTESSILE TESSUTO NON TESSUTO 300g/m² min.

OPERA: OS6

SVILUPPATA

Scala 1:200

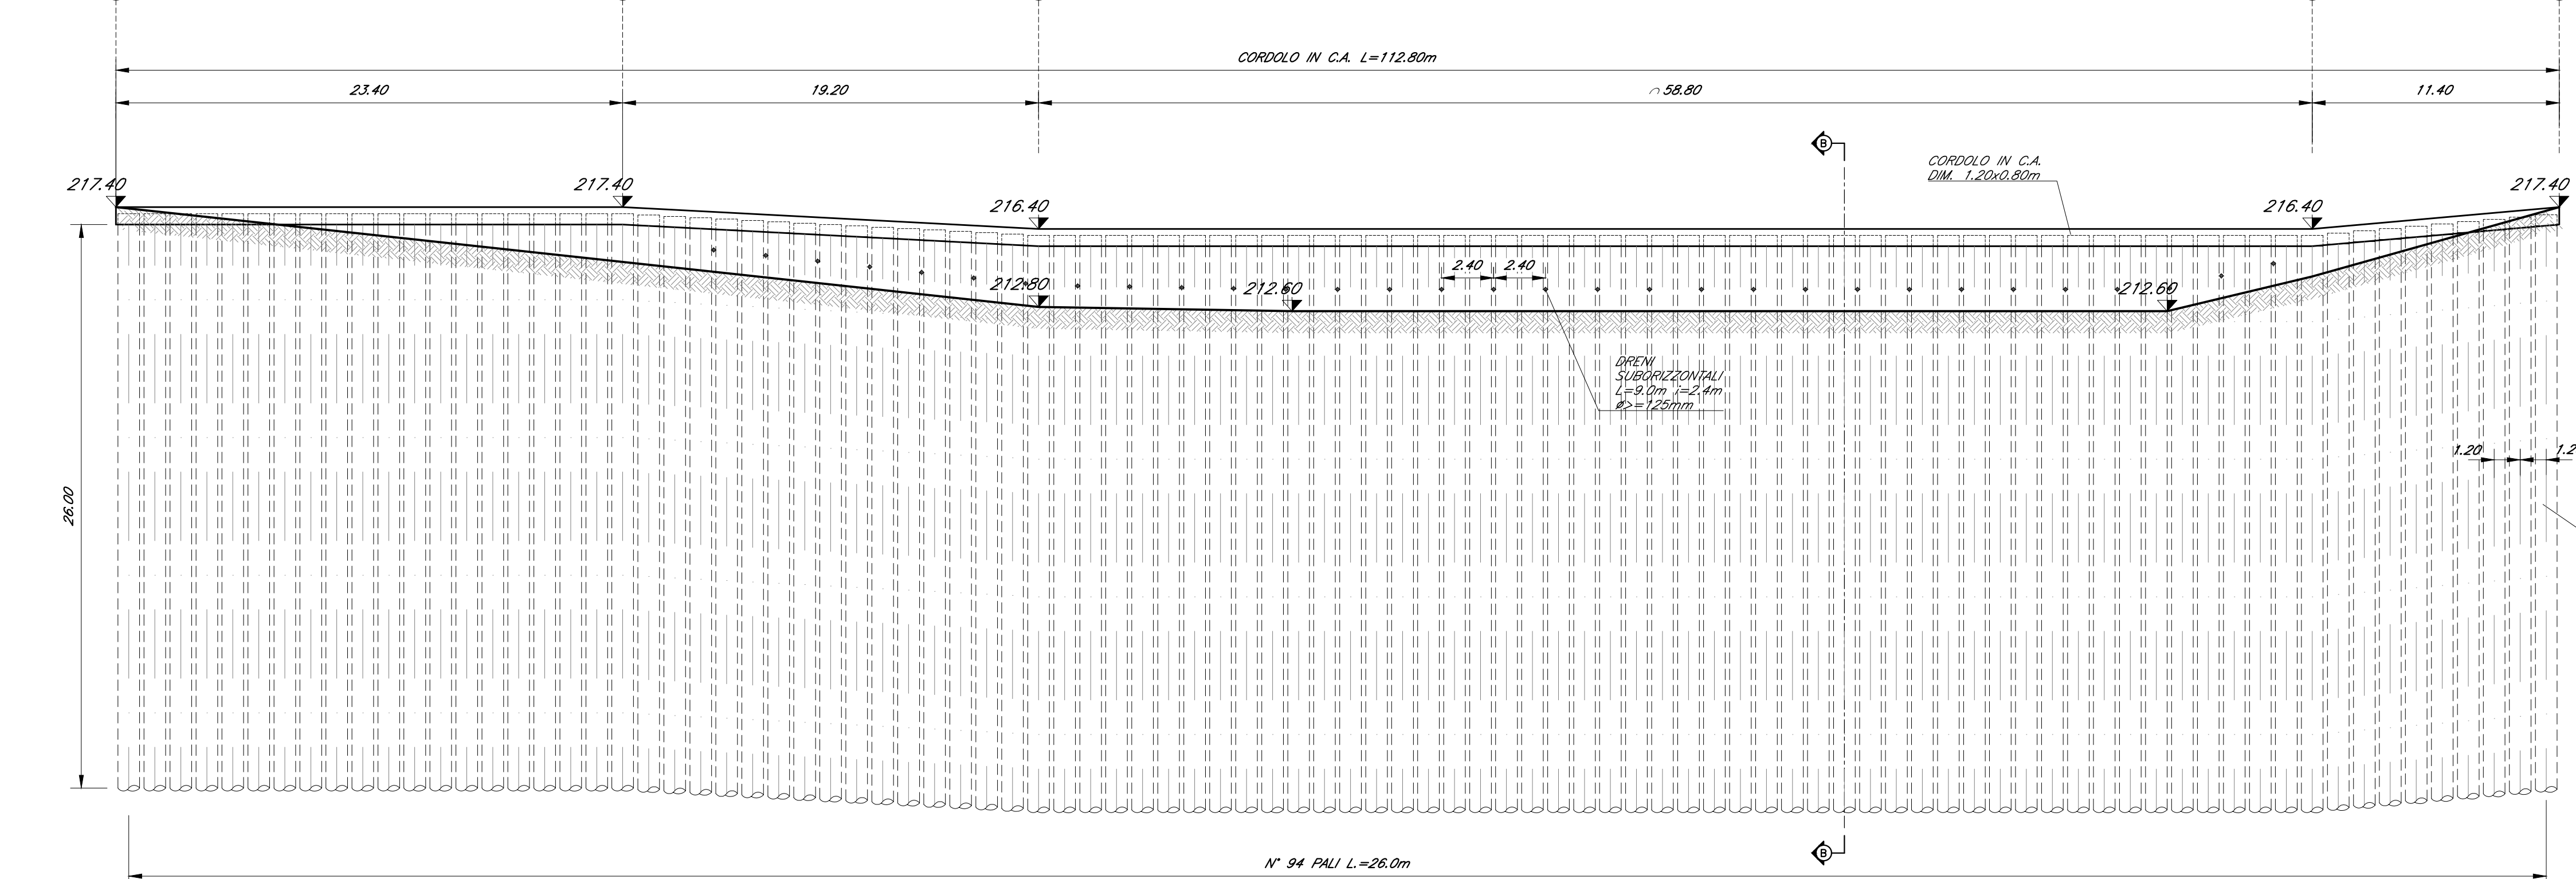

SEZIONE B-B

Scala 1:200

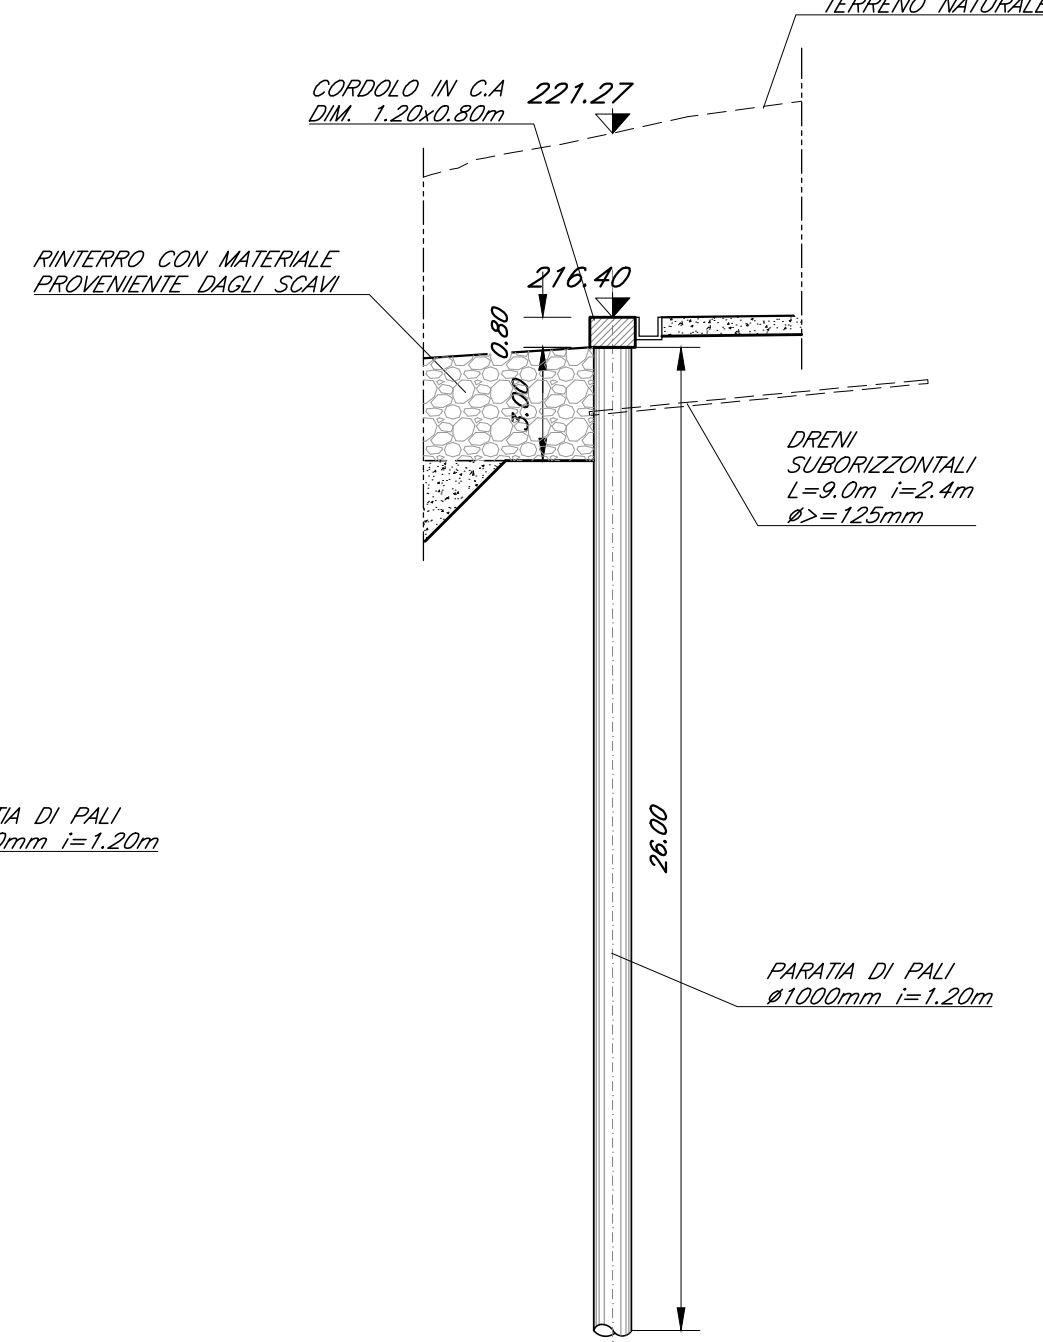


TABELLA RIASSUNTIVA QUANTITA'

PARATA DI PALI	N° 94 PALI Ø1000 L=1,20m L=26,0m
CORDOLO IN C.A.	DM. 1,20x0,80m L=112,80m
TUBI DI DRENAGGIO	N° 21 TUBI IN PVC MICROPERFORATI L=8,00m Ø=40mm ØEST=125mm ØSP=50mm INCLINATI DI 1° SULL'ORIZZONTALE RIVESTIMENTO ESTERNO DEL TUBO CON TESSUTO NON TESSUTO