



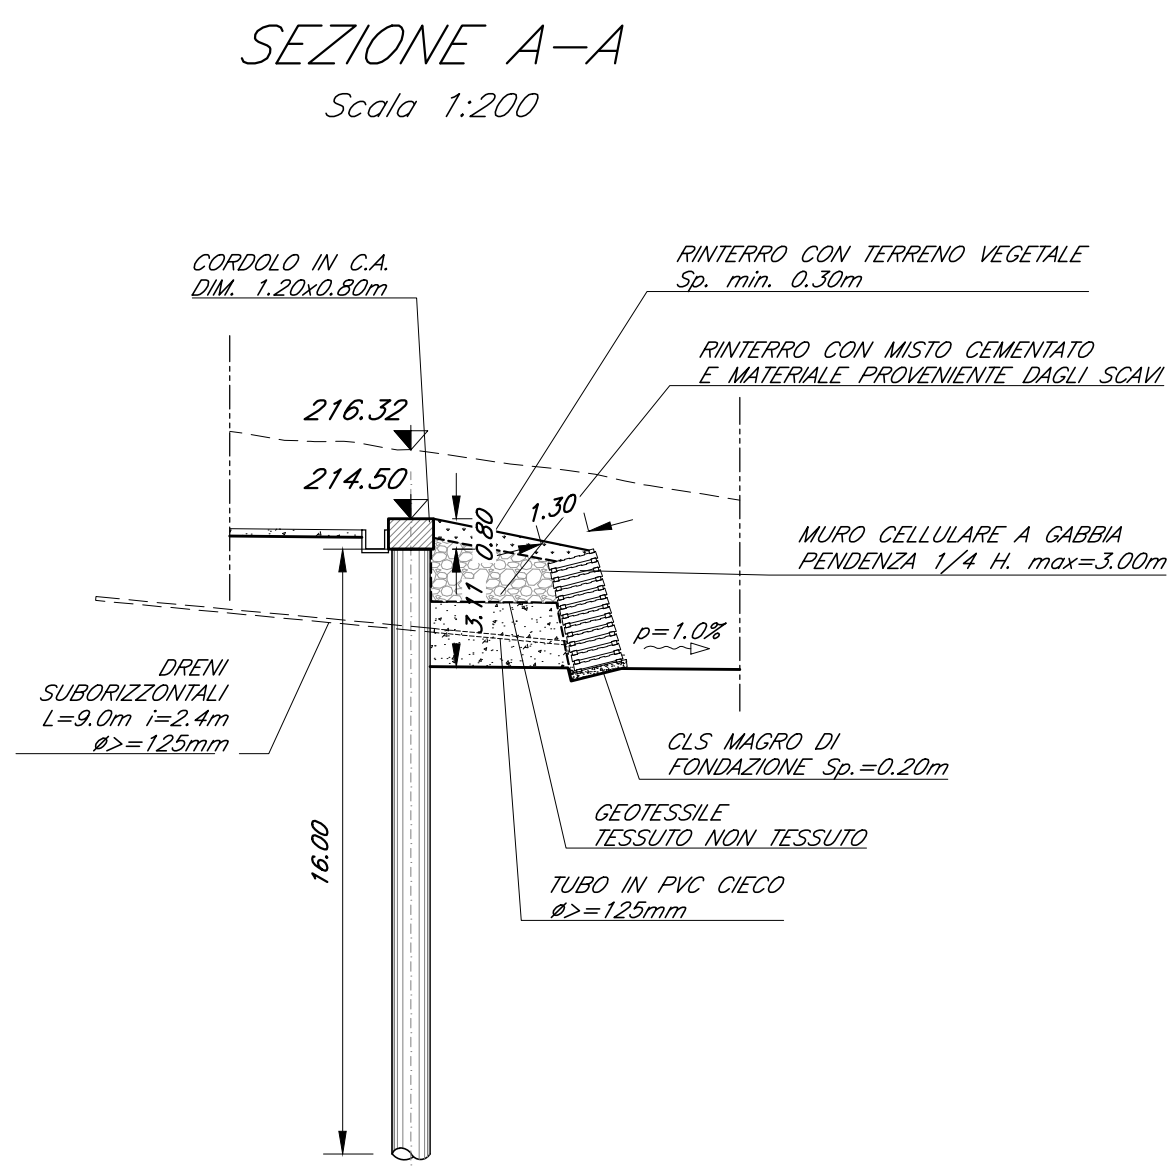


TABELLA RIASSUNTIVA QUANTITA'	
PARATE DI PALI	N° 73 PALI Ø1000 L=16.0m
CORDOLO IN C.A.	DM. 1.20x0.80m L=87.60m
MURO CELLULARE A GABBIA	ALTEZZA MAX 3.00m - VOLUME = 285m³
GEOTESSILE	GEOTESSILE TESSUTO NON TESSUTO 300g/m² MIN.

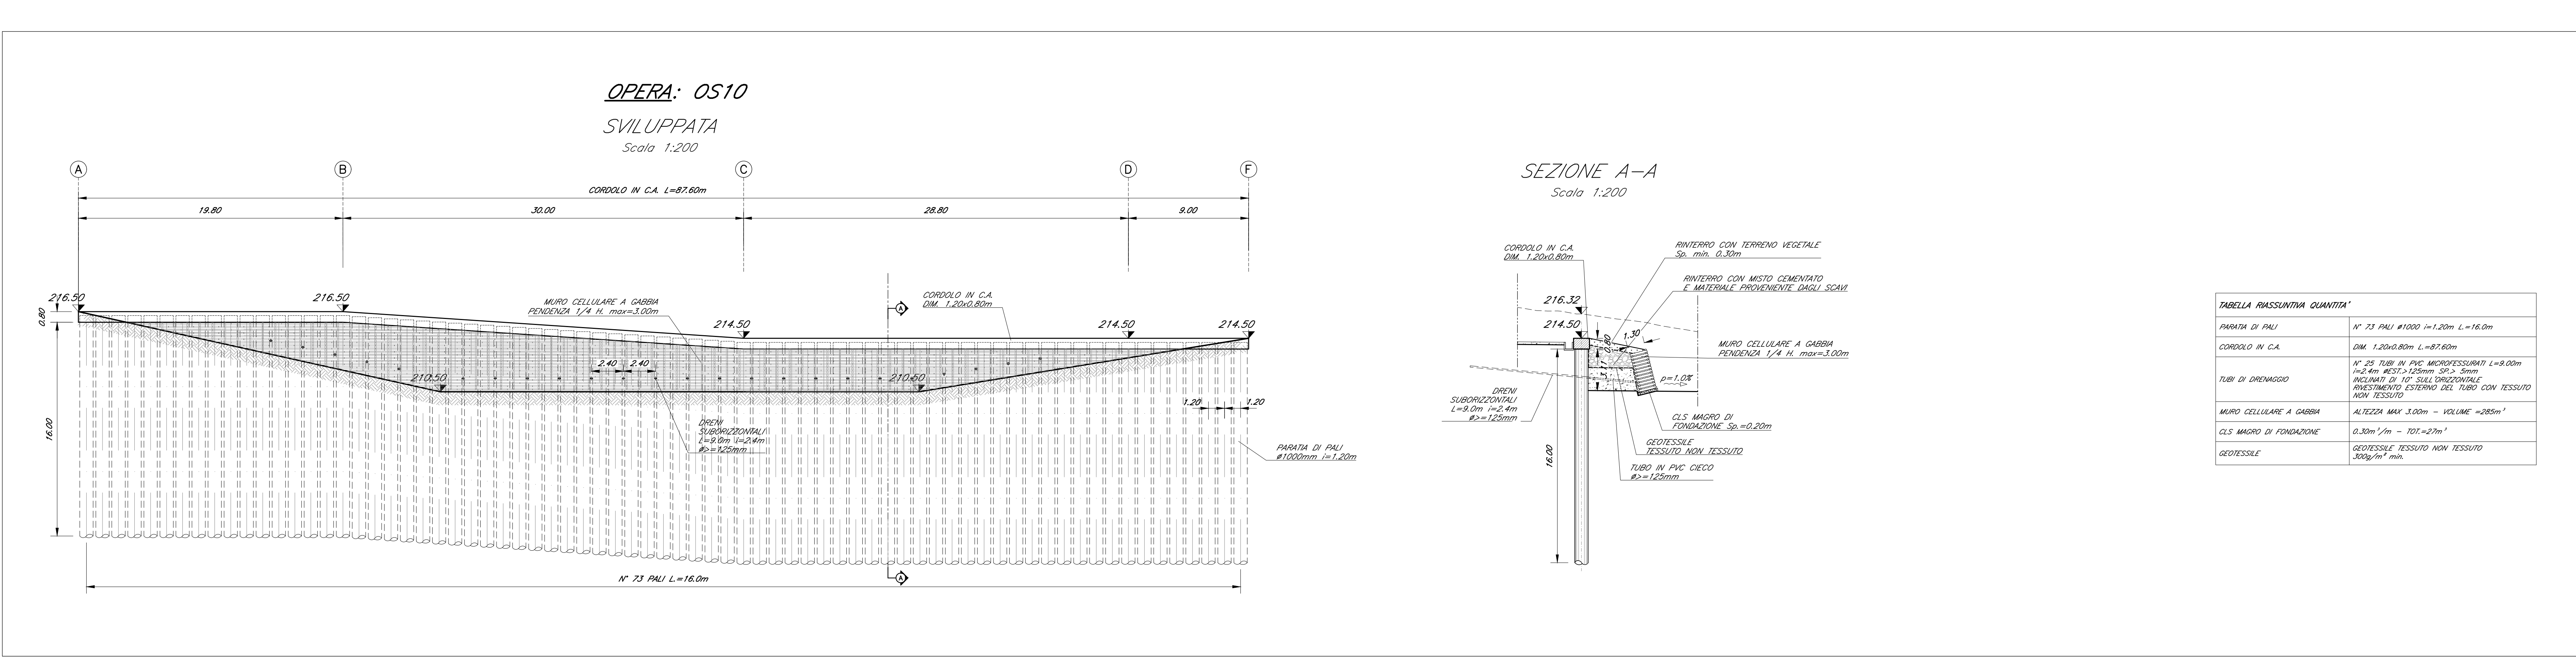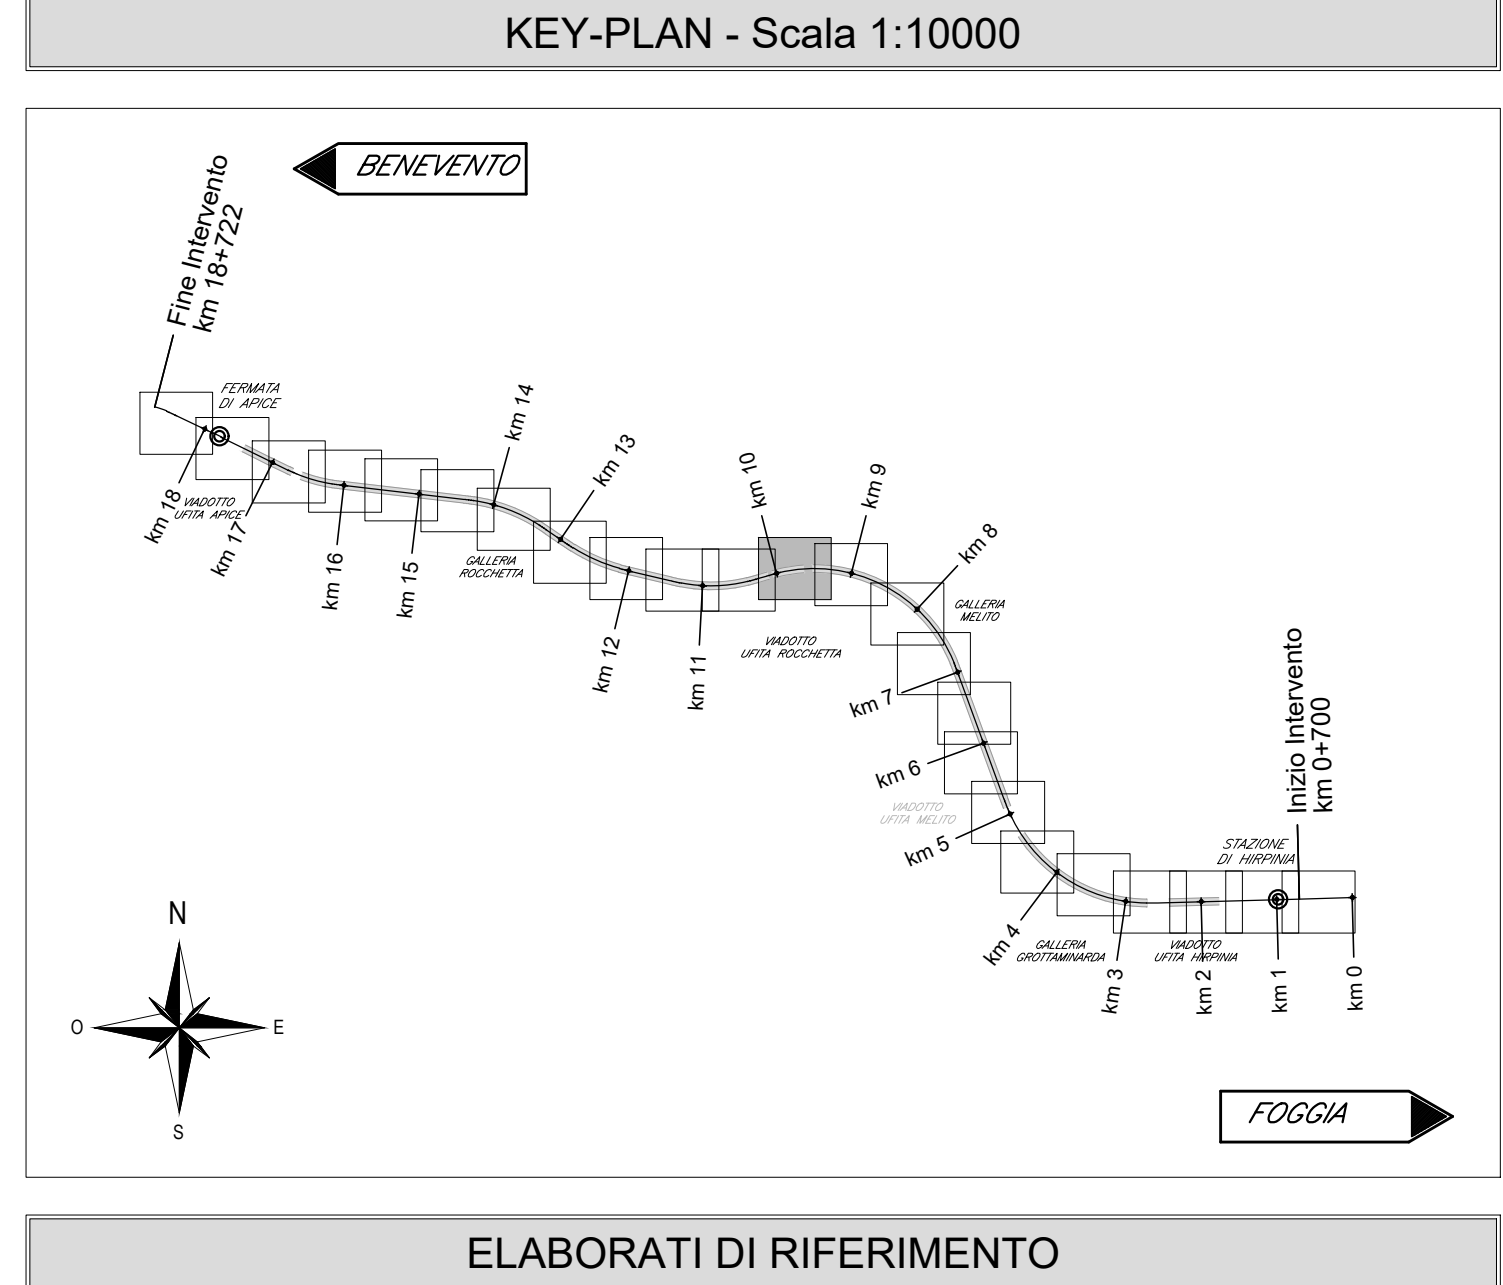

ELABORATI DI RIFERIMENTO

DESCRIZIONE	CODICE
Vista d'insieme	IF2801EZZZAV0300000
Pianta impiantistica e prospetto (tav. 1+3 di 3)	IF2801EZZZPV030000012
Opere di stabilizzazione versante e opere provvisorie: Fase 1-Planimetria e sezione long. (tav. 1-2 di 6)	IF2801EZZZPV030000035
Opere di stabilizzazione versante e opere provvisorie: Fase 2-Planimetria e sezione long. (tav. 3-4 di 6)	IF2801EZZZPV030000041
Opere di stabilizzazione versante e opere provvisorie: Fase 3-Planimetria e sezione long. (tav. 5-6 di 6)	IF2801EZZZPV030000045

NOTA GENERALE
- PER QUANTO RIGUARDA L'AMPIEZZA DEI VARCHI IN SOLETTA E AI PARTICOLARI RELATIVI AI RITEGNI SIMICI FARE RIFERIMENTO AGLI ELABORATI:
- PER I DETTAGLI RELATIVI AGLI APPARECCHI DI APPOGGIO SI RIMANDA AGLI ELABORATI:

CARATTERISTICHE DEI MATERIALI

PER LA TABELLA MATERIALI E NOTE GENERALI FARE RIFERIMENTO AL DOCUMENTO IF2801EZZZPV030000001 - Tabella materiali e note generali per i viadotti V01, V02, V03 E V04

NOTE GENERALI

- LUNGEZZE ESPRESSE IN METRI (TRANNE DOVE DIVERSAMENTE SPECIFICATO)
- QUOTE ESPRESSE IN METRI S.L.M. (TRANNE DOVE DIVERSAMENTE SPECIFICATO)
- ANGOLI ESPRESSE IN GRADI SESSADESIMALI (TRANNE DOVE DIVERSAMENTE SPECIFICATO)
- LE COORDINATE SONO RELATIVE AL SISTEMA LOCALE DI RESTITUZIONE CEFALMERICO
- IL PRODOTTO DELLE OPERE PROVVISORIE E DI SOSTEGNO RISPONDE LE PRINCIPALI OSSERVAZIONI DELL'ISTRUTTORIA ROV 224 SECONDO LE MODALITA' RIPORTATE NELLA RELATIVA LISTA DI RISCONTRO
- PER LE FASI COSTRUTTIVE DELLE OPERE ED I PARTICOLARI ESECUTIVI DI DETTAGLIO SI RIMANDA AGLI ELABORATI DI PED

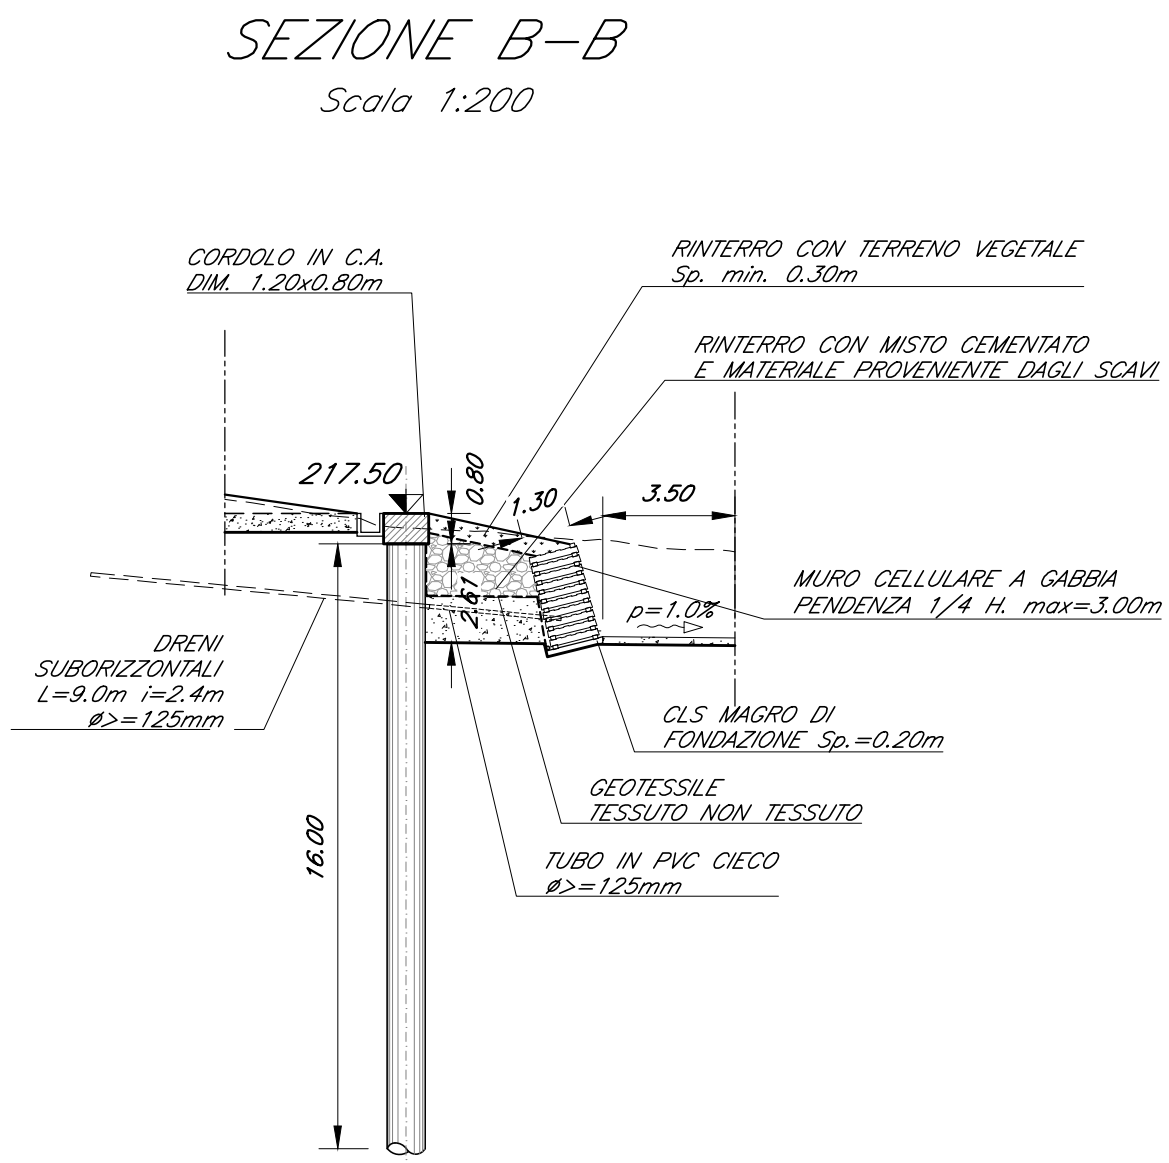
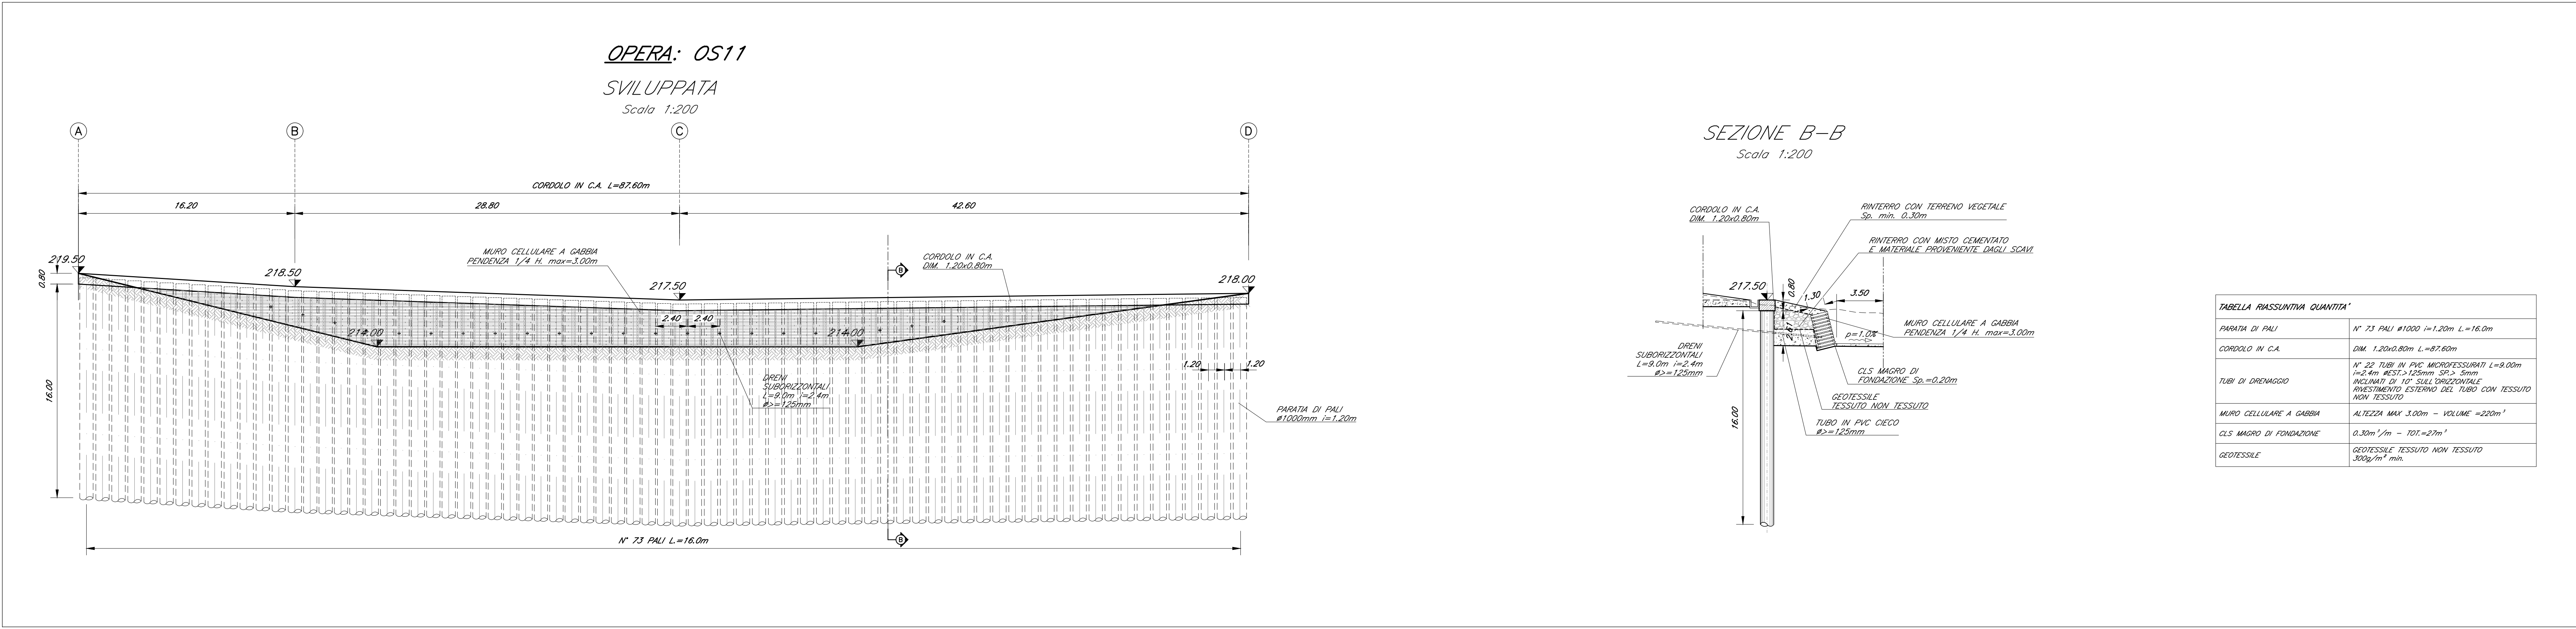


TABELLA RIASSUNTIVA QUANTITA'	
PARATE DI PALI	N° 73 PALI Ø1000 L=16.0m
CORDOLO IN C.A.	DM. 1.20x0.80m L=87.60m
MURO CELLULARE A GABBIA	ALTEZZA MAX 3.00m - VOLUME = 220m³
GEOTESSILE	GEOTESSILE TESSUTO NON TESSUTO 300g/m² MIN.

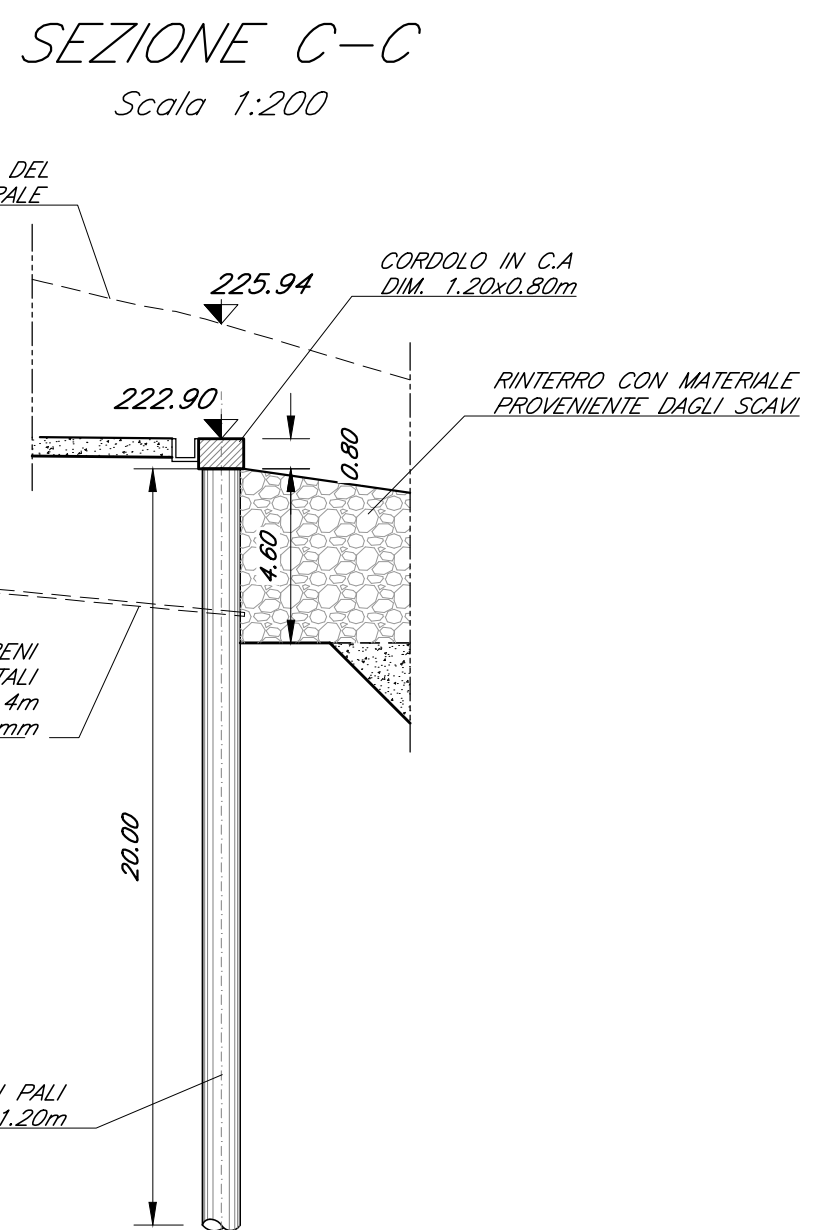
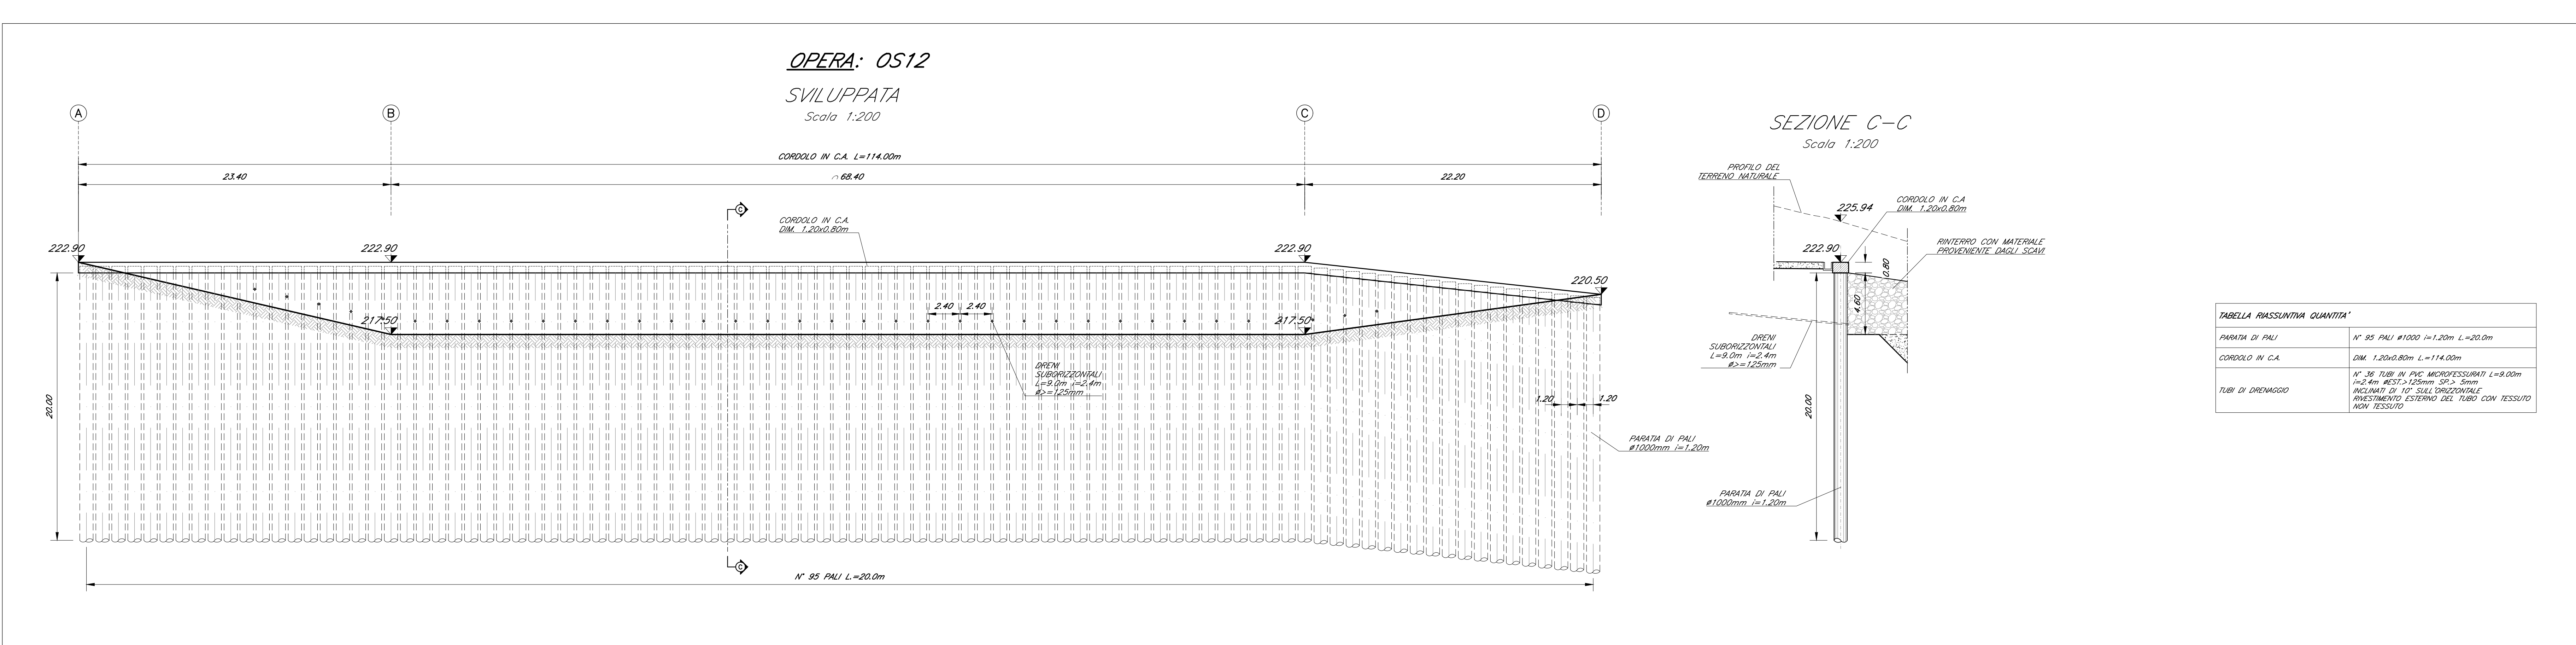


TABELLA RIASSUNTIVA QUANTITA'	
CORDOLO IN C.A.	DM. 1.20x0.80m L=114.00m

COMMITTENTE:
RFI
GRUPPO FERROVIE DELLO STATO ITALIANE

DIREZIONE LAVORI:
ITALFERR
GRUPPO FERROVIE DELLO STATO ITALIANE

APPALTATORE:
CONSORZIO:
HirpiniaAV

PROGETTAZIONE:
MANDATARIA:
ROCKSOIL S.p.A.

PROGETTO ESECUTIVO
ITTNERARIO NAPOLI - BARI
RADDOPPIO TRATTA APICE - ORSARA
I LOTTO FUNZIONALE APICE - HIRPINIA
VIADOTTI

V03 - VIADOTTO UFFITA ROCCHETTA DA KM 9+637.00 A KM 10+052.00

Opere di stabilizzazione versante: Parate di pali OS10, OS11 e OS12 - Sviluppate e sezioni

APPALTATORE	DIRETTORE DELLA PROGETTAZIONE	PROGETTISTA
Consorzio HIRPINIA AV Il Direttore Tecnico Ing. Vincenzo Morillo 21/02/2020	Il Responsabile integrazione fra le varie prestazioni specialistiche Ing. G. Casiani	Alpina S.p.A. Ing. P. Galvanini

COMMESSA	LOTTO	FASE	ENTE	TIPO DOC.	OPERADISCIPLINA	PROGR.	REV.	SCALA:
IF28	01	E	ZZ	B9	V10302	003	B	1:200

Rev.	Descrizione	Redatto	Data	Verificato	Data	Approvato	Data	Autorezzato Data
A	Elaborato per consegna	A. Scodi	21/02/2020	L. Zambetti	21/02/2020	M. Veronesi	21/02/2020	Ing. P. Galvanini
B	Revisione istruita	A. Scodi	06/03/2020	L. Zambetti	06/03/2020	M. Veronesi	06/03/2020	