

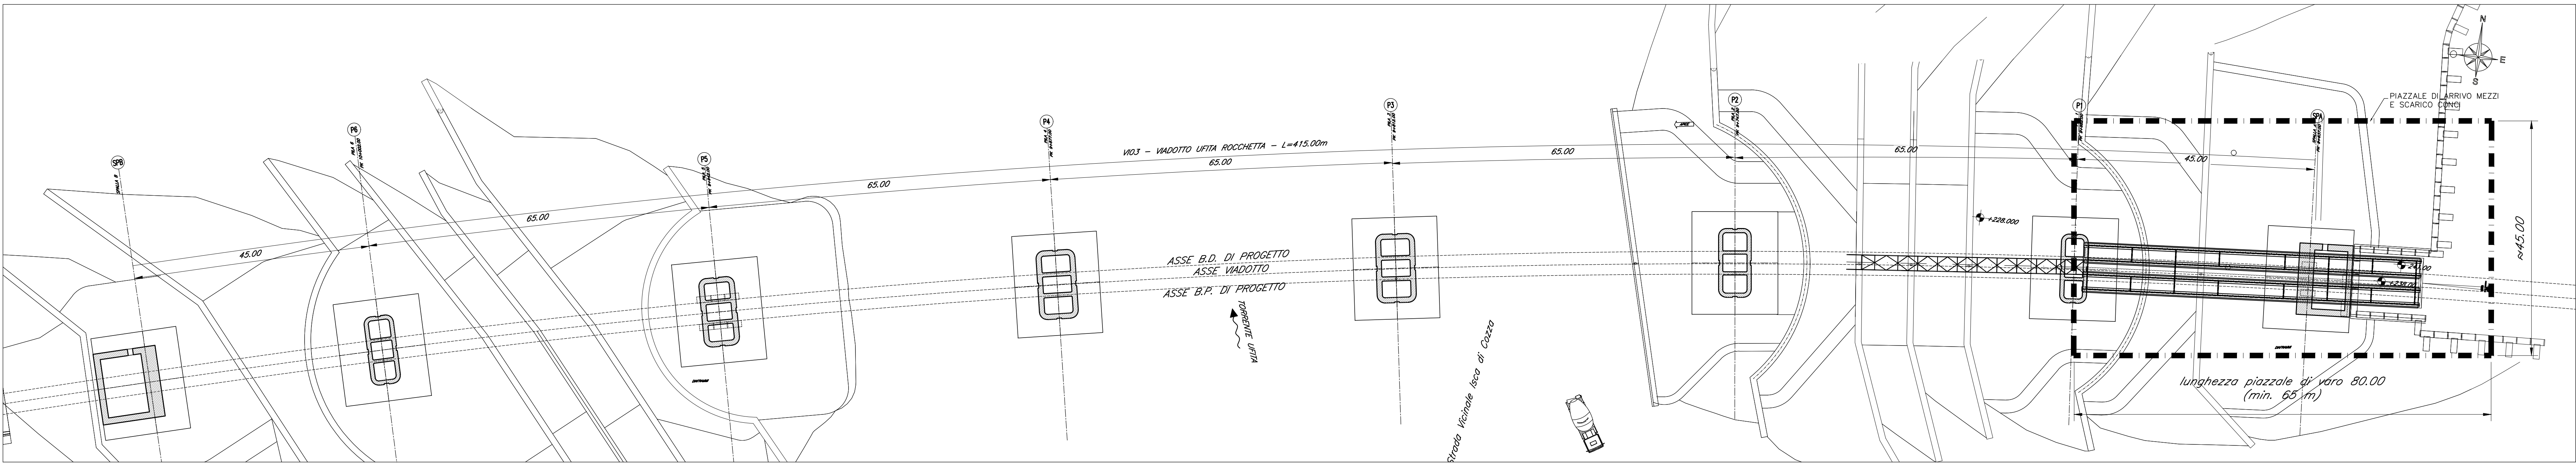
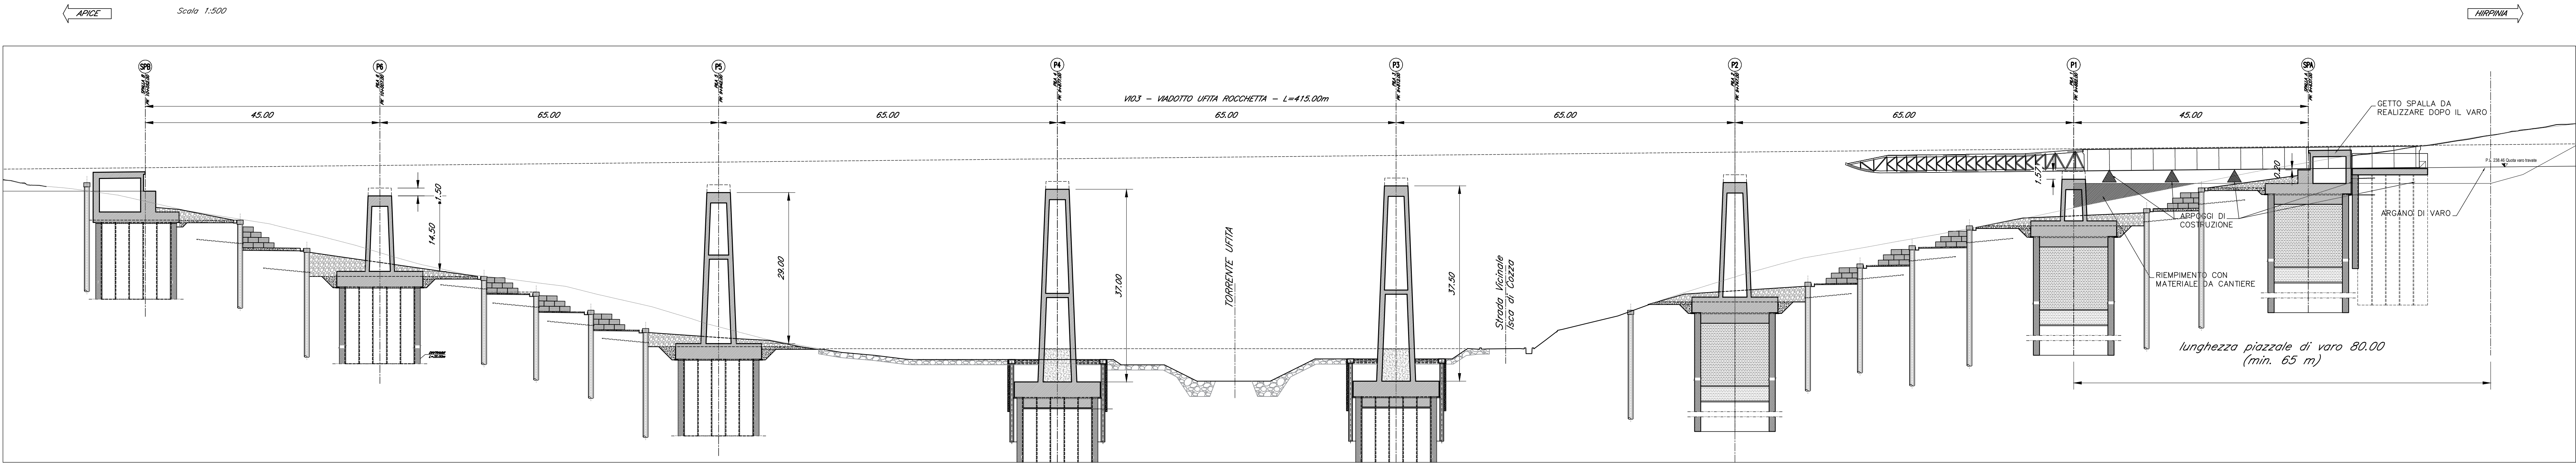



FASE 1:
-MONTAGGIO PRIMA CAMPATA COMPLETA, MESSA IN GEOMETRIA E COLLAUDATA
-MONTAGGIO AVAMBECCO

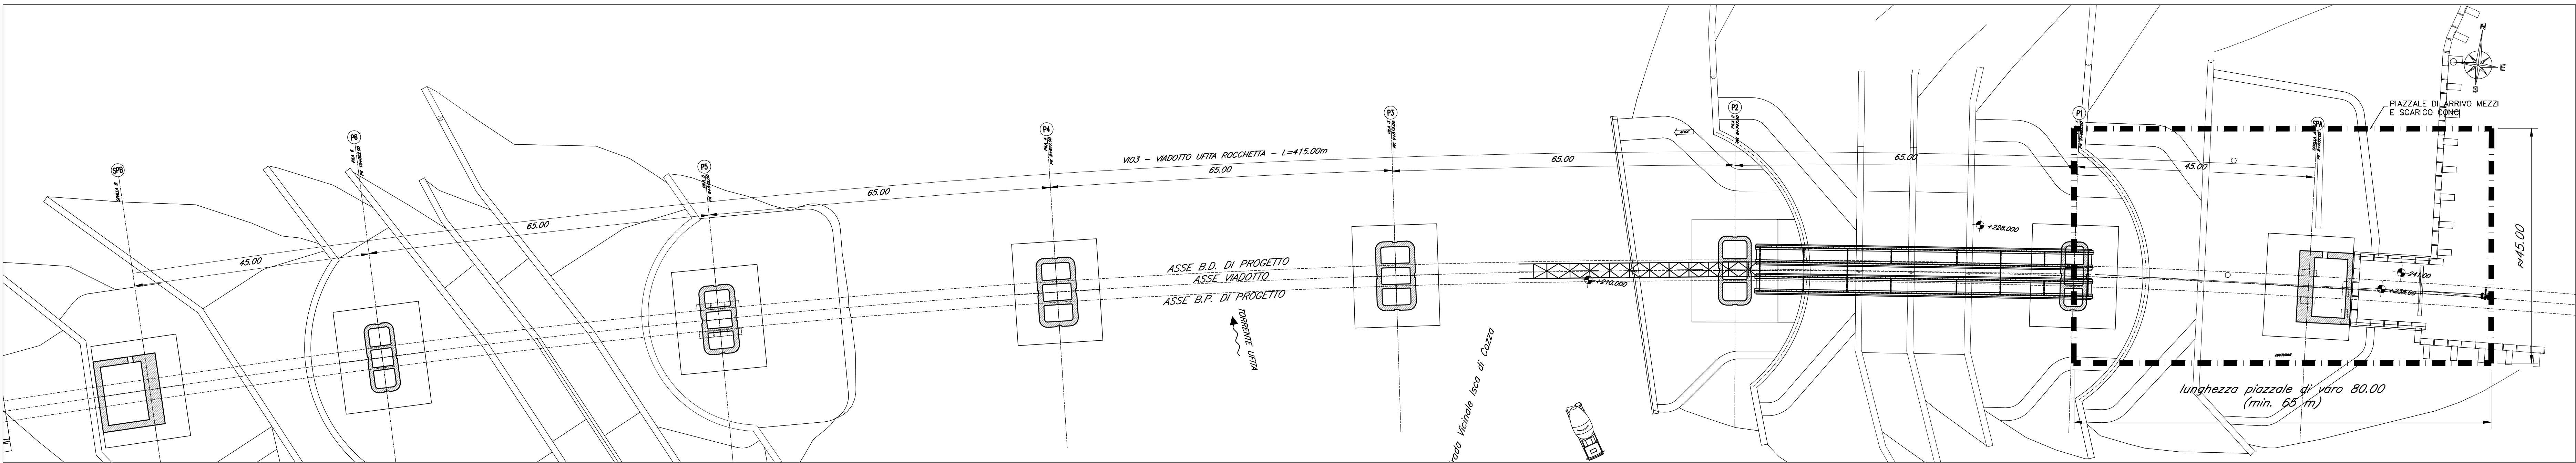

FASE 2:
-VARO PRIMA CAMPATA (VARO CONSENTITO CON DALLE METALLICHE MONTATE)

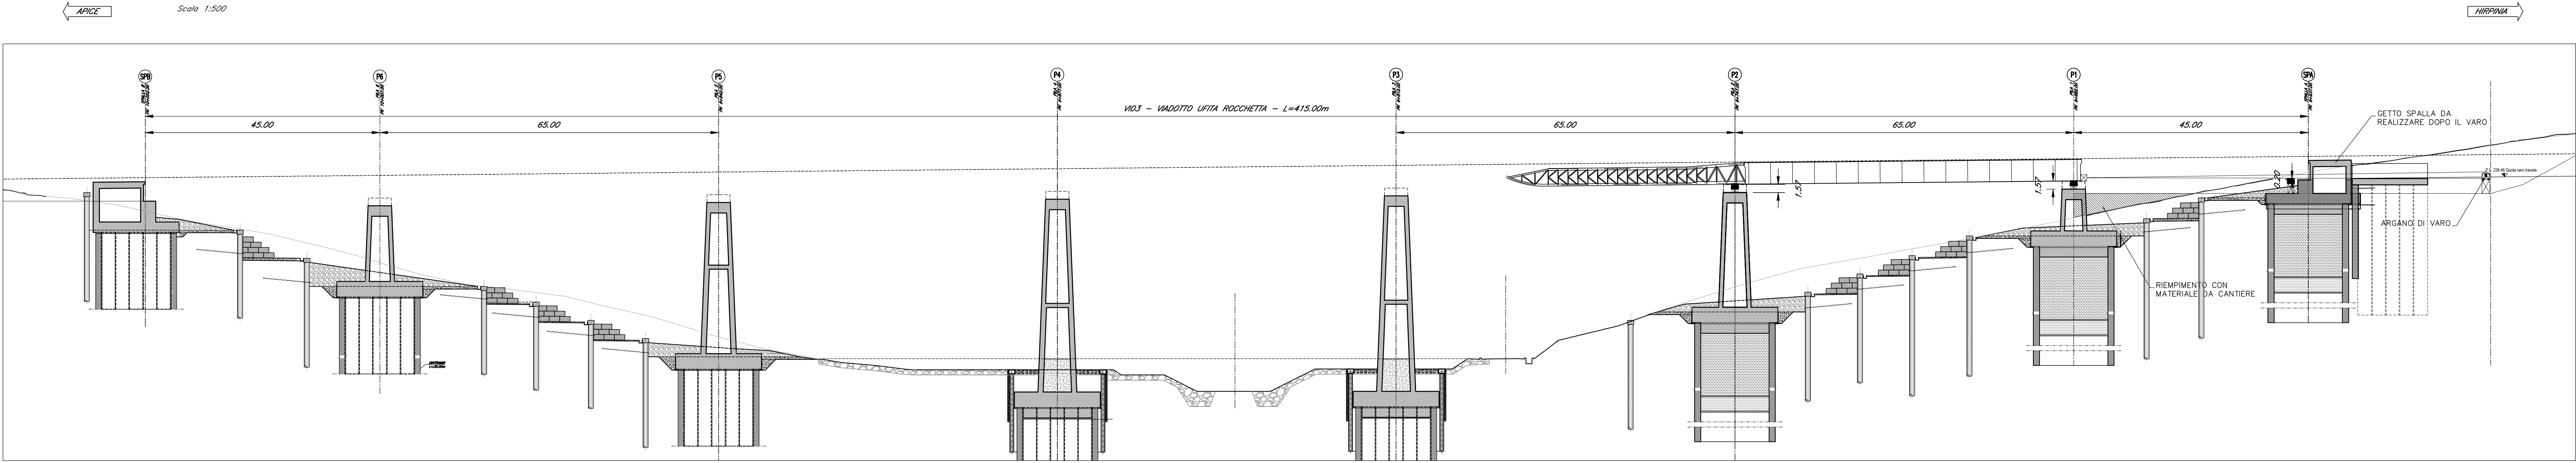

KEY-PLAN - Scala 1:10000

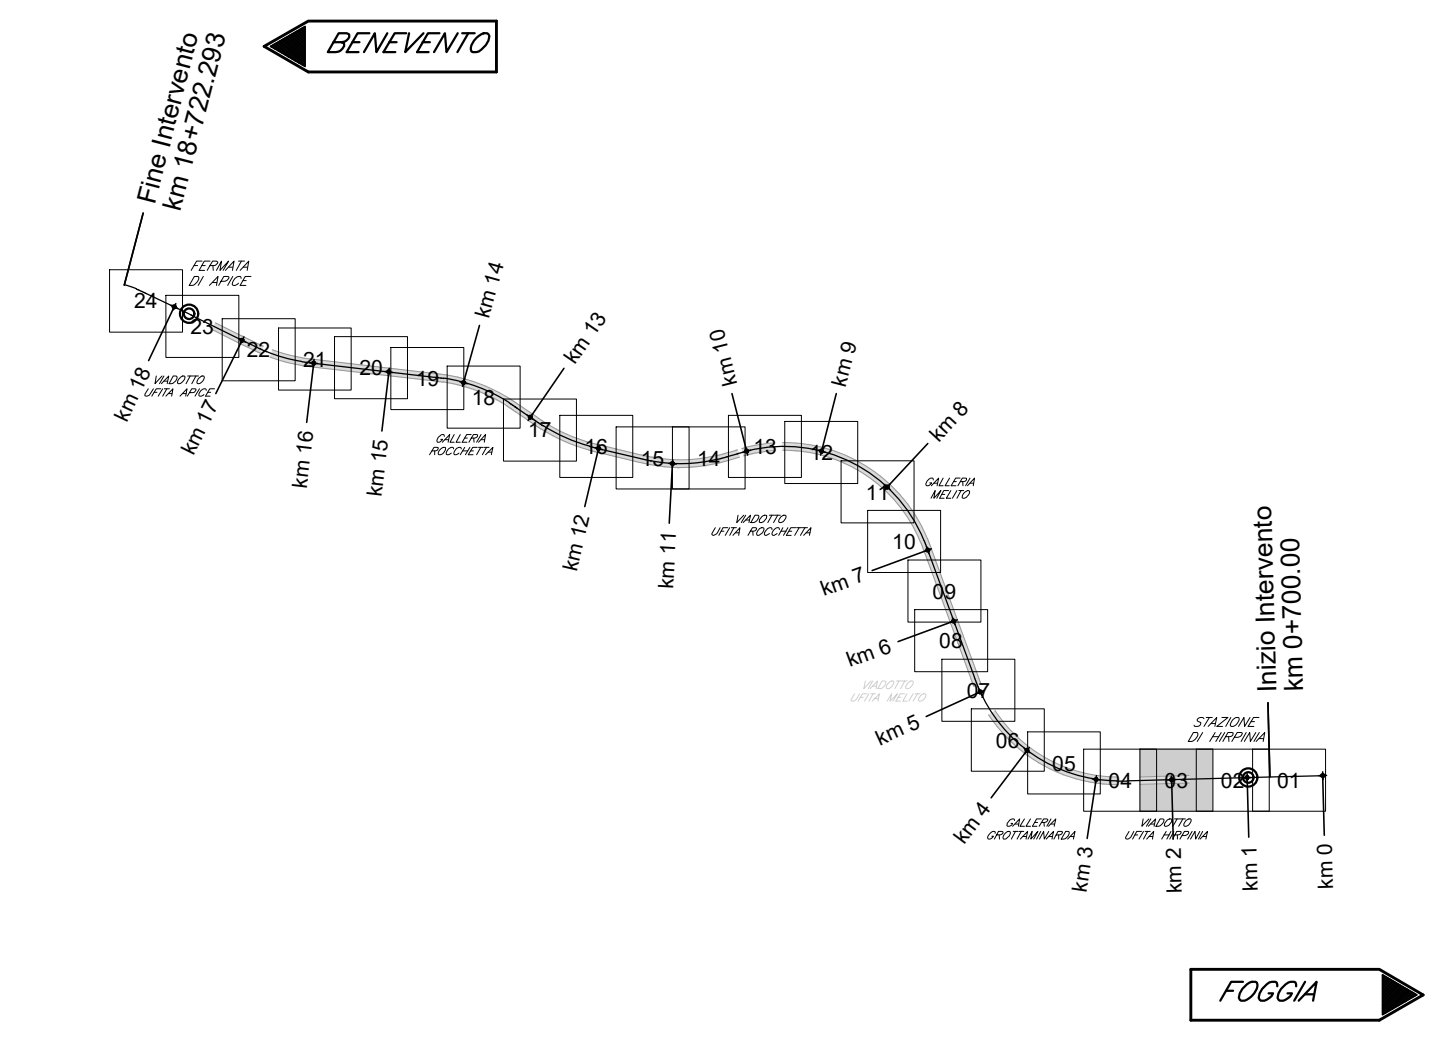

ELABORATI DI RIFERIMENTO

DESCRIZIONE	CODICE
Fasi di montaggio degli impalcati a sezione mista: schemi tav 1 di 6	IF2801EZZD9V0309000
Fasi di montaggio degli impalcati a sezione mista: schemi tav 2 di 6	IF2801EZZD9V0309001
Fasi di montaggio degli impalcati a sezione mista: schemi tav 3 di 6	IF2801EZZD9V0309002
Fasi di montaggio degli impalcati a sezione mista: schemi tav 4 di 6	IF2801EZZD9V0309003
Fasi di montaggio degli impalcati a sezione mista: schemi tav 5 di 6	IF2801EZZD9V0309004
Fasi di montaggio degli impalcati a sezione mista: schemi tav 6 di 6	IF2801EZZD9V0309005

CARATTERISTICHE DEI MATERIALI

PER LA TABELLA MATERIALI E NOTE GENERALI FARE RIFERIMENTO AL DOCUMENTO IF2801EZZTFA0000001 - TABELLA MATERIALI E NOTE GENERALI PER I FABBRICATI TECNOLOGICI E DI SERVIZIO.

NOTE GENERALI

- LUNGHEZZE ESPRESSE IN METRI (TRANNE DOVE DIVERSAMENTE SPECIFICATO)
- QUOTE ESPRESSE IN METRI S.L.M. (TRANNE DOVE DIVERSAMENTE SPECIFICATO)
- ANGOLI ESPRESSE IN GRADI SESSADESIMALI (TRANNE DOVE DIVERSAMENTE SPECIFICATO)
- LE COORDINATE SONO RELATIVE AL SISTEMA LOCALE DI RESTITUZIONE TOPOGRAFICA
- PER IL TRACCIAMENTO SCMI E OPERE PROVVISORIE SI RIMANDA AGLI ELABORATI SPECIFICI DI PROGETTO

COMMITTENTE:



DIREZIONE LAVORI:



APPALTATORE:



SOCI:



PROGETTAZIONE:



MANDANTI:



PROGETTO ESECUTIVO

ITINERARIO NAPOLI - BARI

RADDOPPIO TRATTA APICE - ORSARA

I LOTTO FUNZIONALE APICE - HIRPINIA

CANTIERIZZAZIONE

V03 - VIADOTTO UFFITA ROCCHETTA DA KM 9+637.00 A KM 10+052.00

Fasi di montaggio degli impalcati a sezione mista

Tavola 1 di 6

Il Direttore Tecnico Ing. Vincenzo Mordillo 21/02/2020			Il Responsabile Integrazione fra le varie specializzazioni specialistiche Ing. G. Cassari			Ing. P. Galvani		
COMMESSA			LOTTO			FASE		
IF28			01			E		
ZZ			D9			V10309		
001			A			1:500		
Rev.	Descrizione		Redatto	Data	Verificato	Data	Approvato	Data
A	Emissione per cantiere		M. Mordillo	21/02/2020	L. Cassari	21/02/2020	M. Mordillo	21/02/2020

File: IF2801EZZD9V0309001A.dwg

n. Elab.: 0