
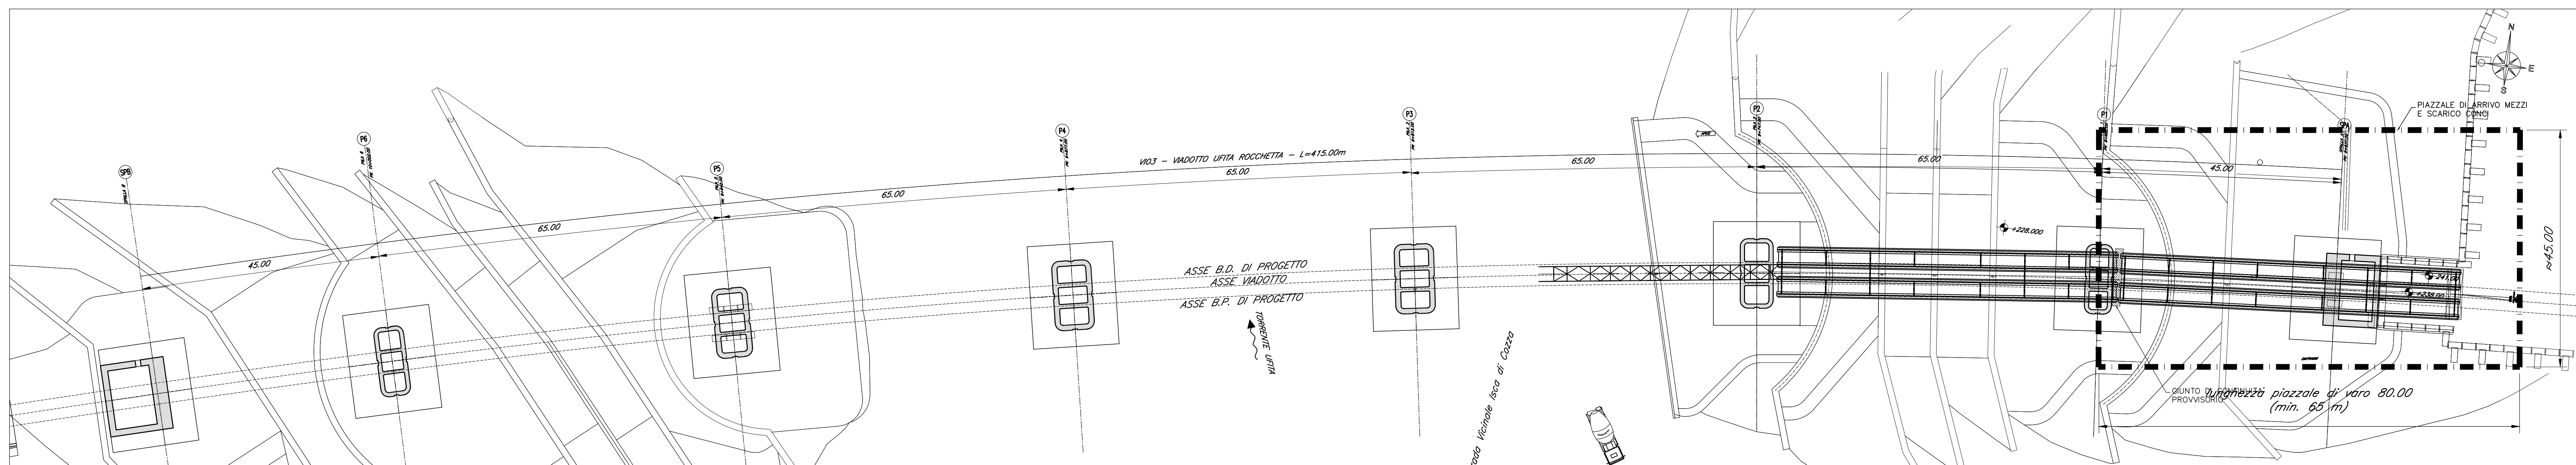




**FASE 3:**  
**-MONTAGGIO SECONDA CAMPATA COMPLETA, MESSA IN GEOMETRIA E COLLAUDATA**

Scala 1:500

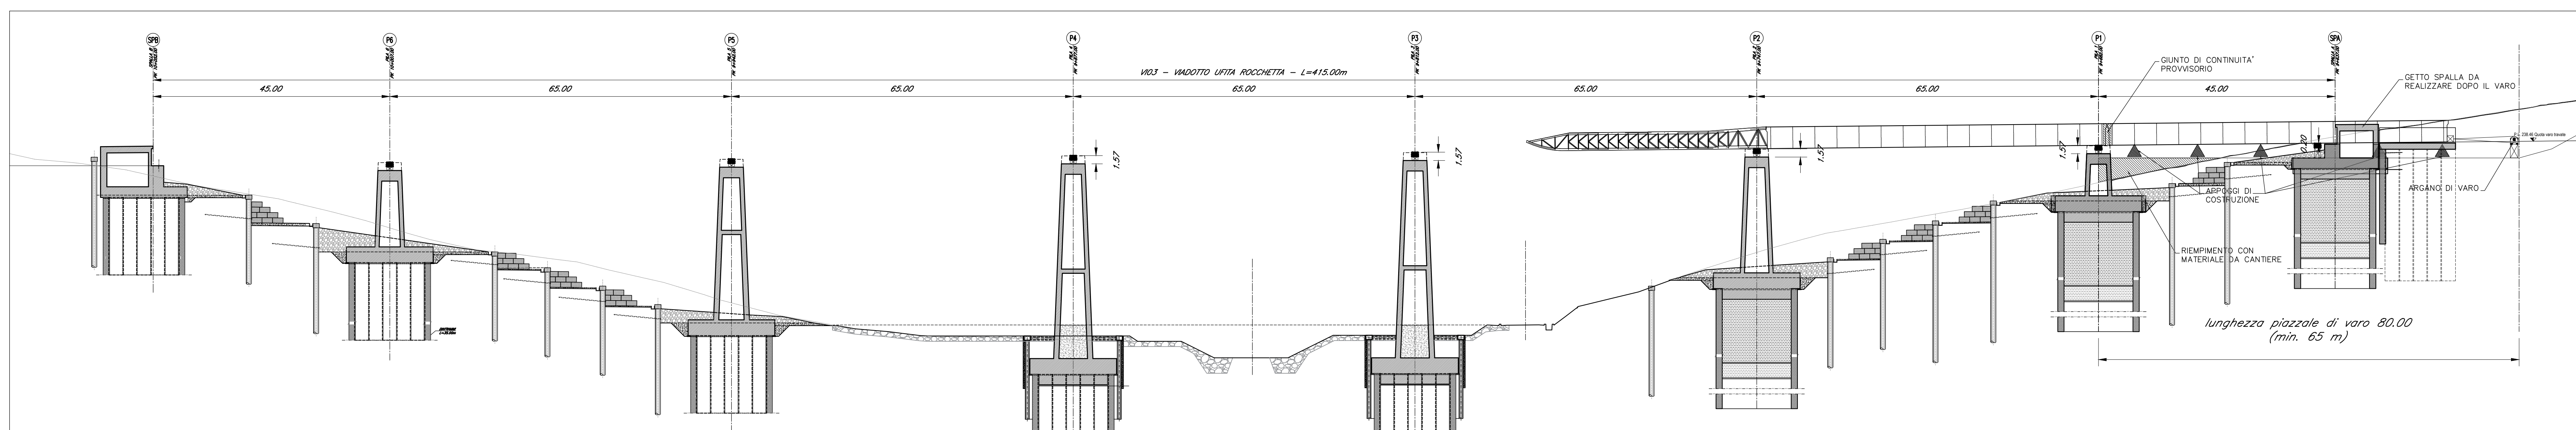


**FASE 4:**  
**-VARO SECONDA CAMPATA (VARO CONSENTITO CON DALLE METALLICHE MONTATE)**

Scala 1:500

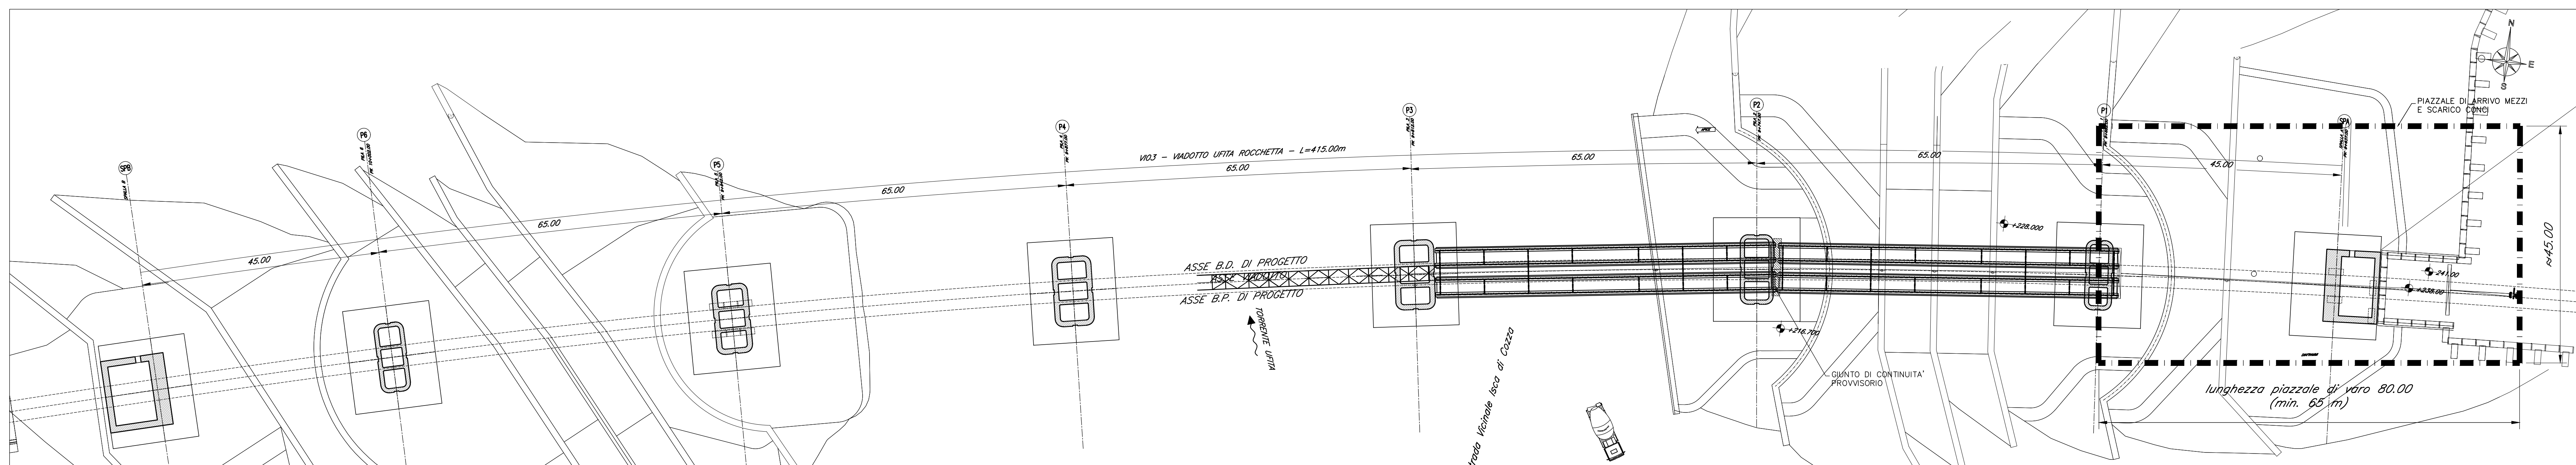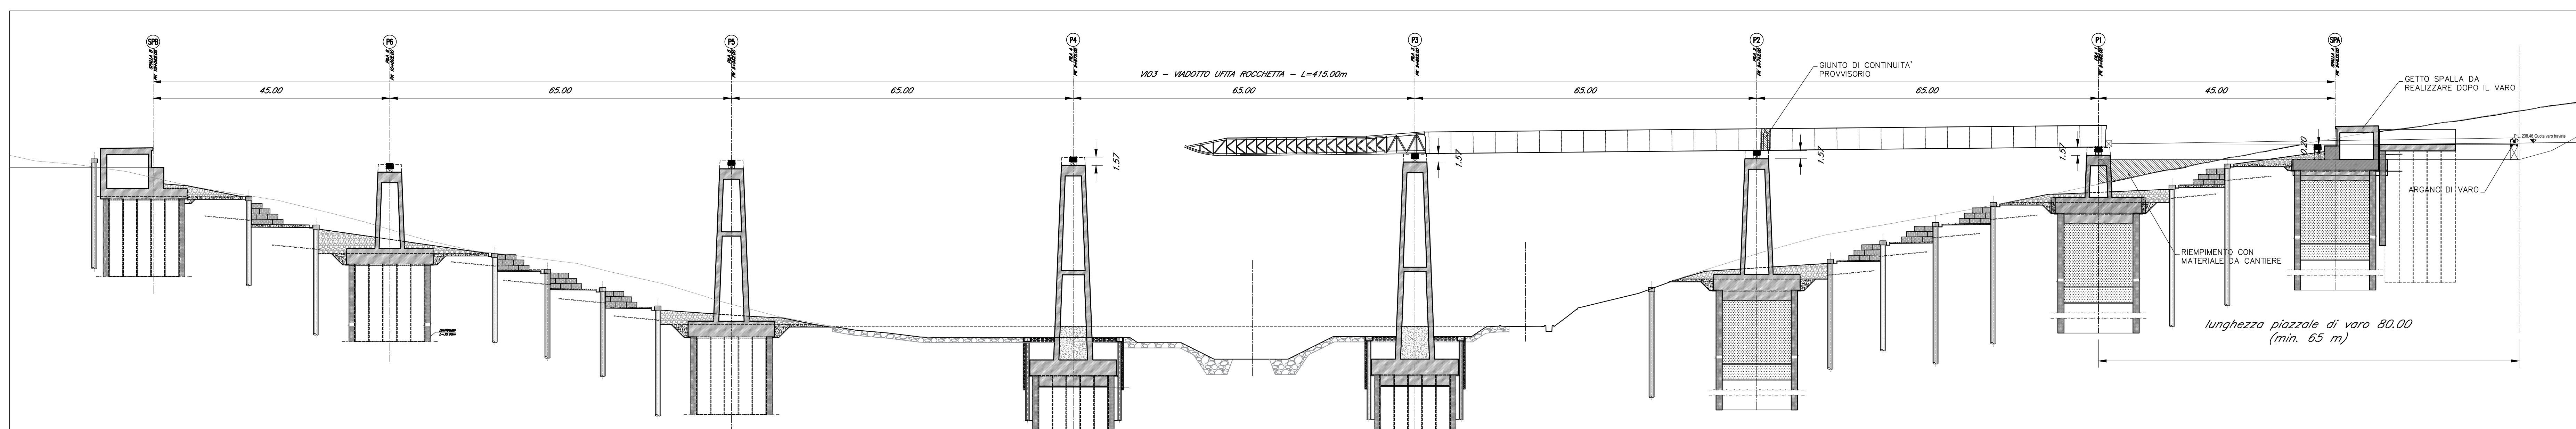

KEY-PLAN - Scala 1:10000

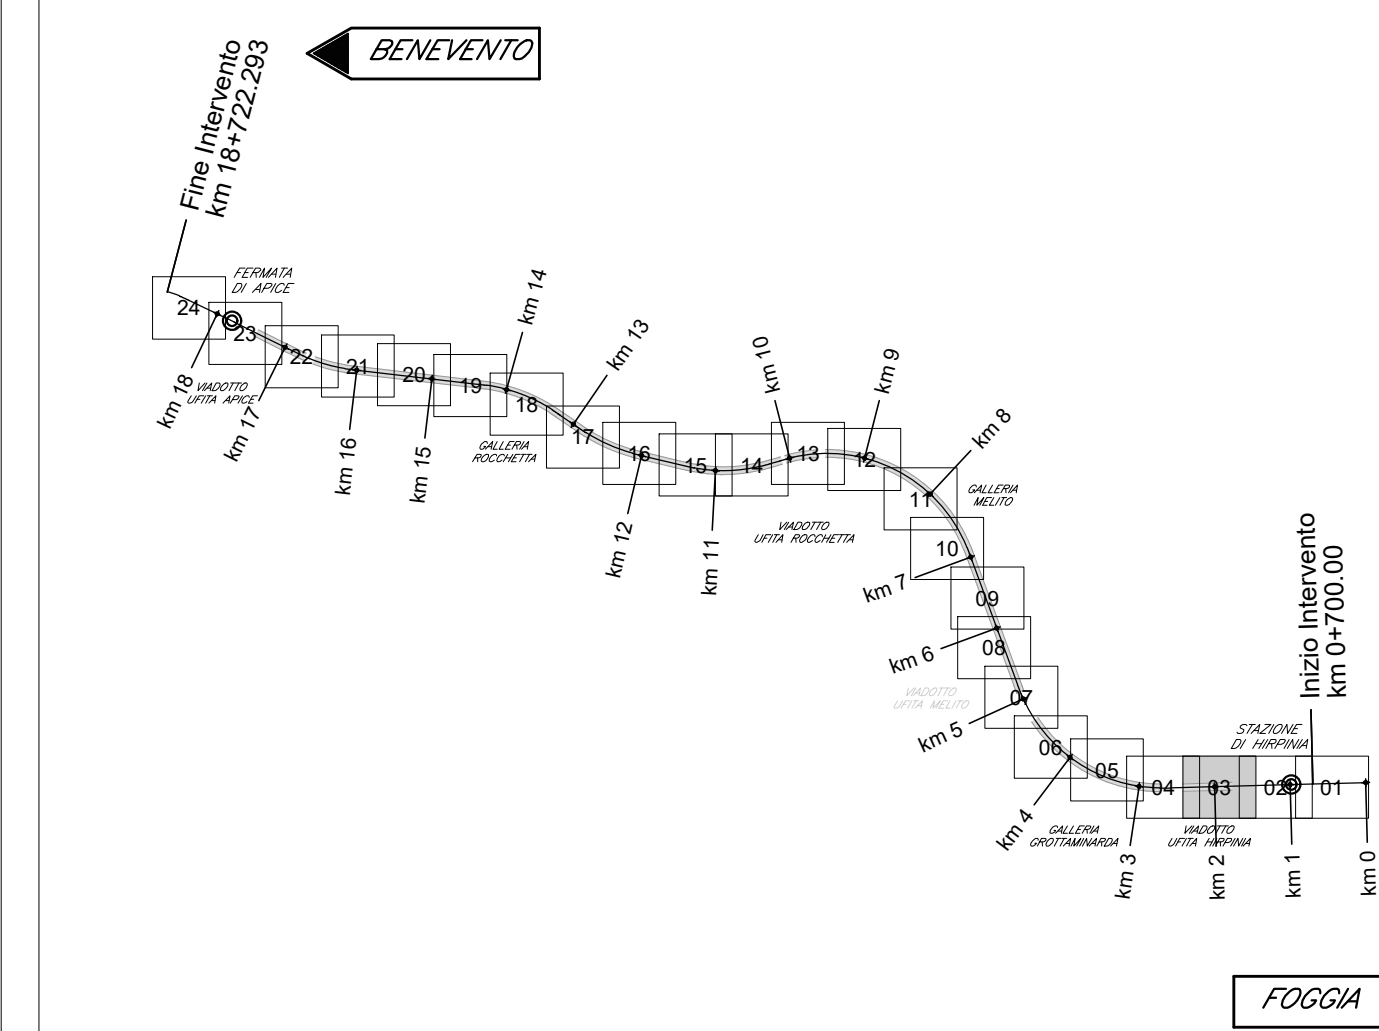

ELABORATI DI RIFERIMENTO

DESCRIZIONE	CODICE
Fasi di montaggio degli impalcati a sezione mista: schemi tav 1 di 6	#2801EZZD9V0309000
Fasi di montaggio degli impalcati a sezione mista: schemi tav 2 di 6	#2801EZZD9V0309001
Fasi di montaggio degli impalcati a sezione mista: schemi tav 3 di 6	#2801EZZD9V0309002
Fasi di montaggio degli impalcati a sezione mista: schemi tav 4 di 6	#2801EZZD9V0309003
Fasi di montaggio degli impalcati a sezione mista: schemi tav 5 di 6	#2801EZZD9V0309004
Fasi di montaggio degli impalcati a sezione mista: schemi tav 6 di 6	#2801EZZD9V0309005

CARATTERISTICHE DEI MATERIALI

PER LA TABELLA MATERIALI E NOTE GENERALI FARE RIFERIMENTO AL DOCUMENTO #2801EZZTFFA0000001 - TABELLA MATERIALI E NOTE GENERALI PER I FABBRICATI TECNOLOGICI E DI SERVIZIO.

NOTE GENERALI

- LUNGHEZZE ESPRESSE IN METRI (TRIANNE DOVE DIVERSAMENTE SPECIFICATO)
- QUOTE ESPRESSE IN METRI S.L.M. (TRIANNE DOVE DIVERSAMENTE SPECIFICATO)
- ANGOLI ESPRESSE IN GRADI SESSADESIMALI (TRIANNE DOVE DIVERSAMENTE SPECIFICATO)
- LE COORDINATE SONNO RELATIVE AL SISTEMA LOCALE DI RESTITUZIONE CELESTRIUMICO
- PER IL TRACCIAMENTO SCMI E OPERE PROVVISORIE SI RIMANDA AGLI ELABORATI SPECIFICI DI PROGETTO

COMMITTENTE:  
**RFI**  
**RETE FERROVIARIA ITALIANA**  
**GRUPPO FERROVIE DELLO STATO ITALIANE**

DIREZIONE LAVORI:  
**ITALFERR**  
**GRUPPO FERROVIE DELLO STATO ITALIANE**

APPALTATORE:  
**HirpiniaAV**  
**salini impreglio**  
**ASTALDI**

PROGETTAZIONE:  
**ROK SOIL**  
**NETENGINEERING**  
**Alpina**

**PROGETTO ESECUTIVO**  
**ITINERARIO NAPOLI - BARI**  
**RADDOPPIO TRATTA APICE - ORSARA**  
**LOTTO FUNZIONALE APICE - HIRPINIA**  
**CANTIERIZZAZIONE**  
 V03 - VIADOTTO UFFITA ROCCHETTA DA KM 9+637.00 A KM 10+052.00  
 Fasi di montaggio degli impalcati a sezione mista  
 Tavola 2 di 6

Rev.	Descrizione	Elaborato	Data	Verificato	Data	Approvato	Data	Autore	Data
A	Emissione per stampa	M. Gagliardi	21/02/2020	L. Zanetti	21/02/2020	M. Venturini	21/02/2020	Ing. P. Galvani	