
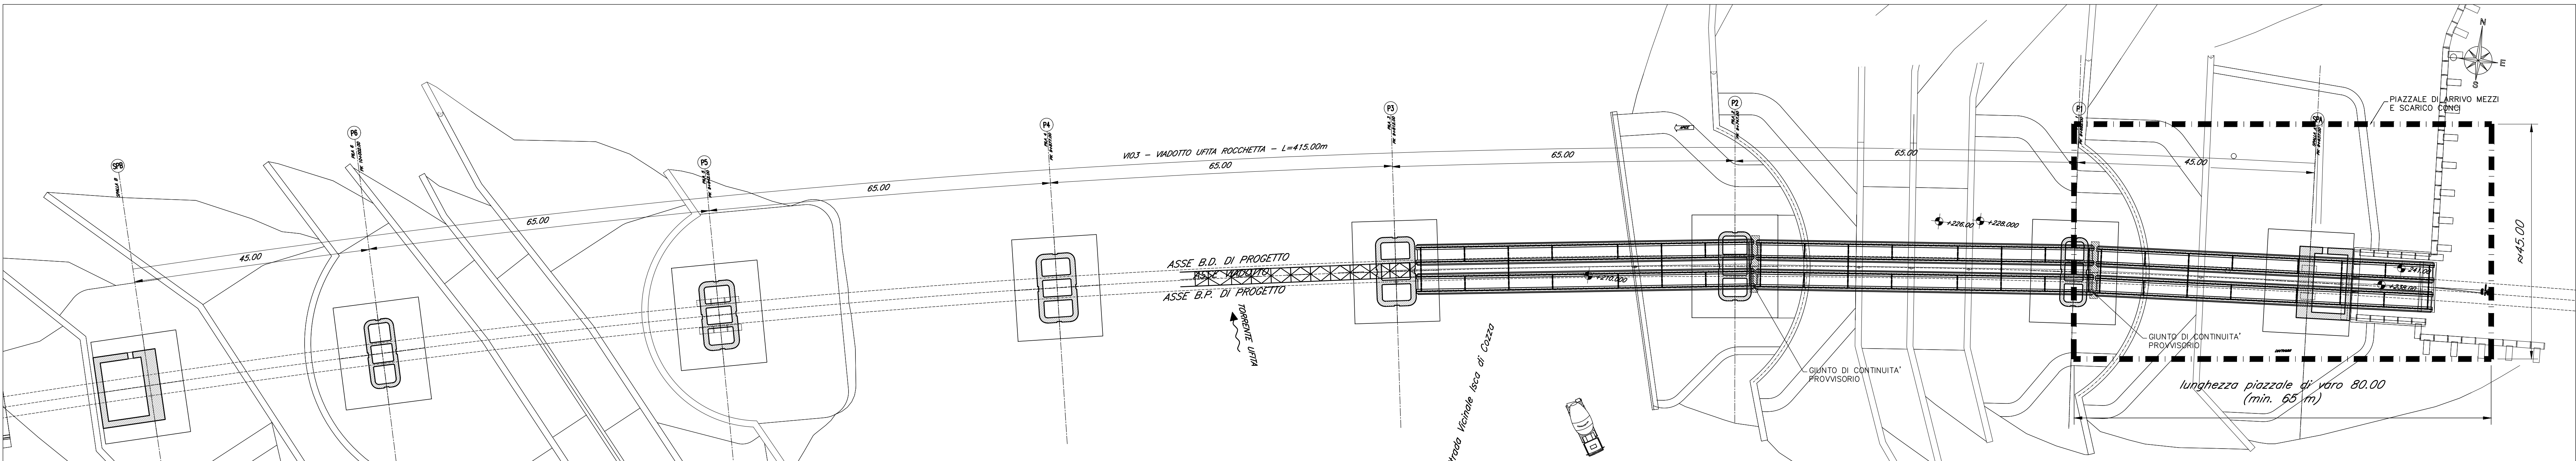




FASE 5:
-MONTAGGIO TERZA CAMPATA COMPLETA, MESSA IN GEOMETRIA E COLLAUDATA

Scala 1:500

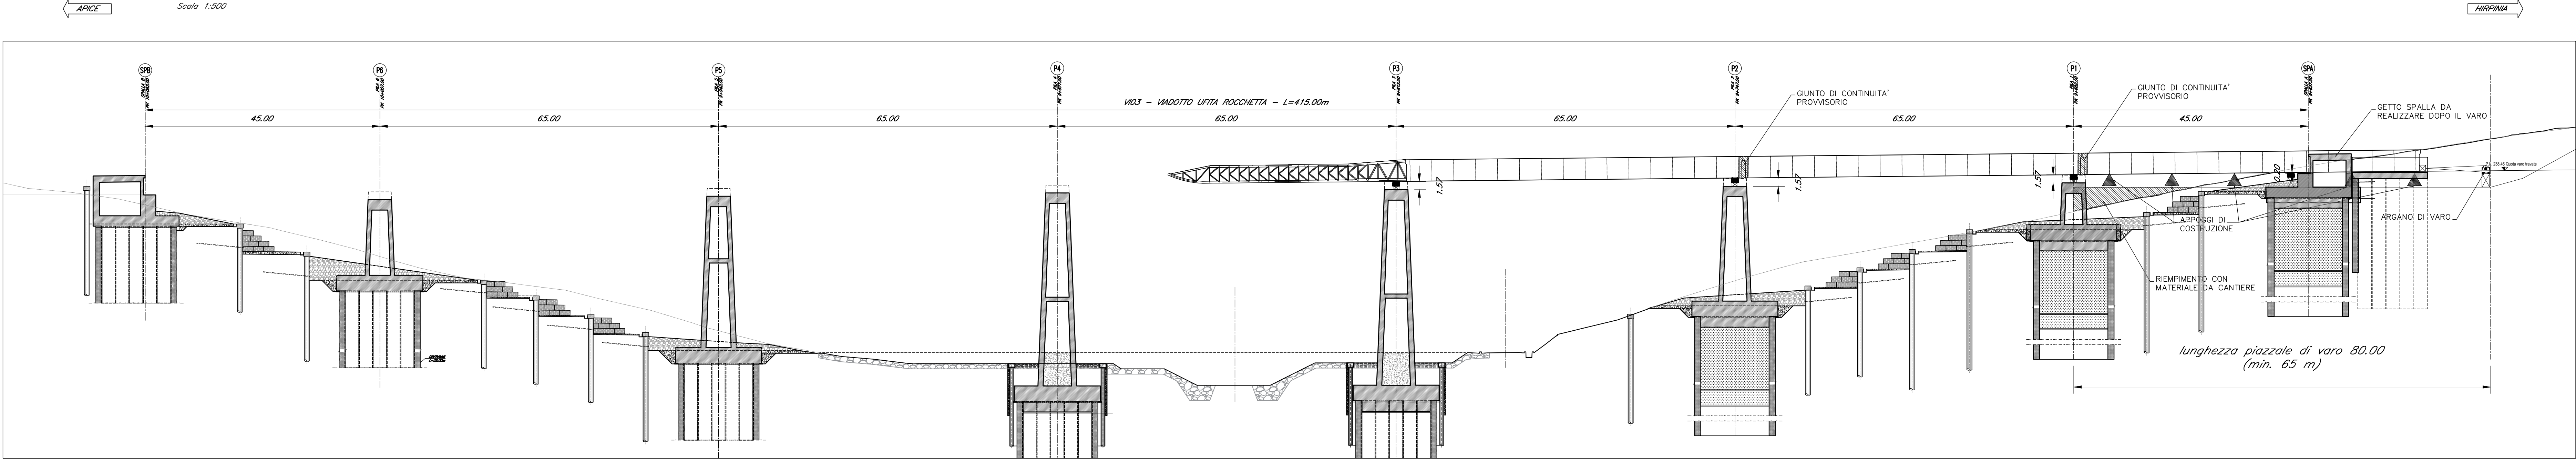


FASE 6:
-VARO TERZA CAMPATA (VARO CONSENTITO CON DALLE METALLICHE MONTATE)

Scala 1:500

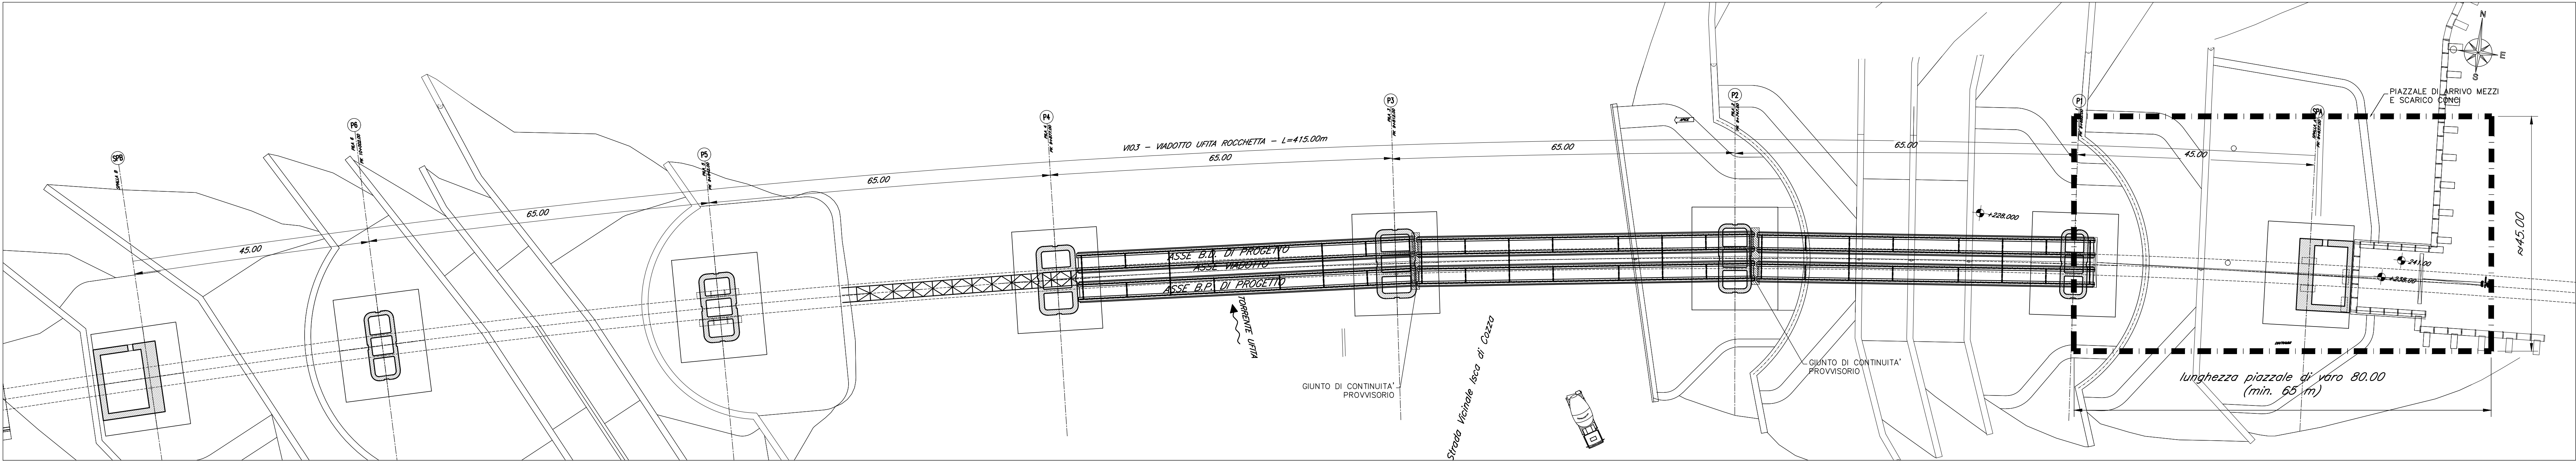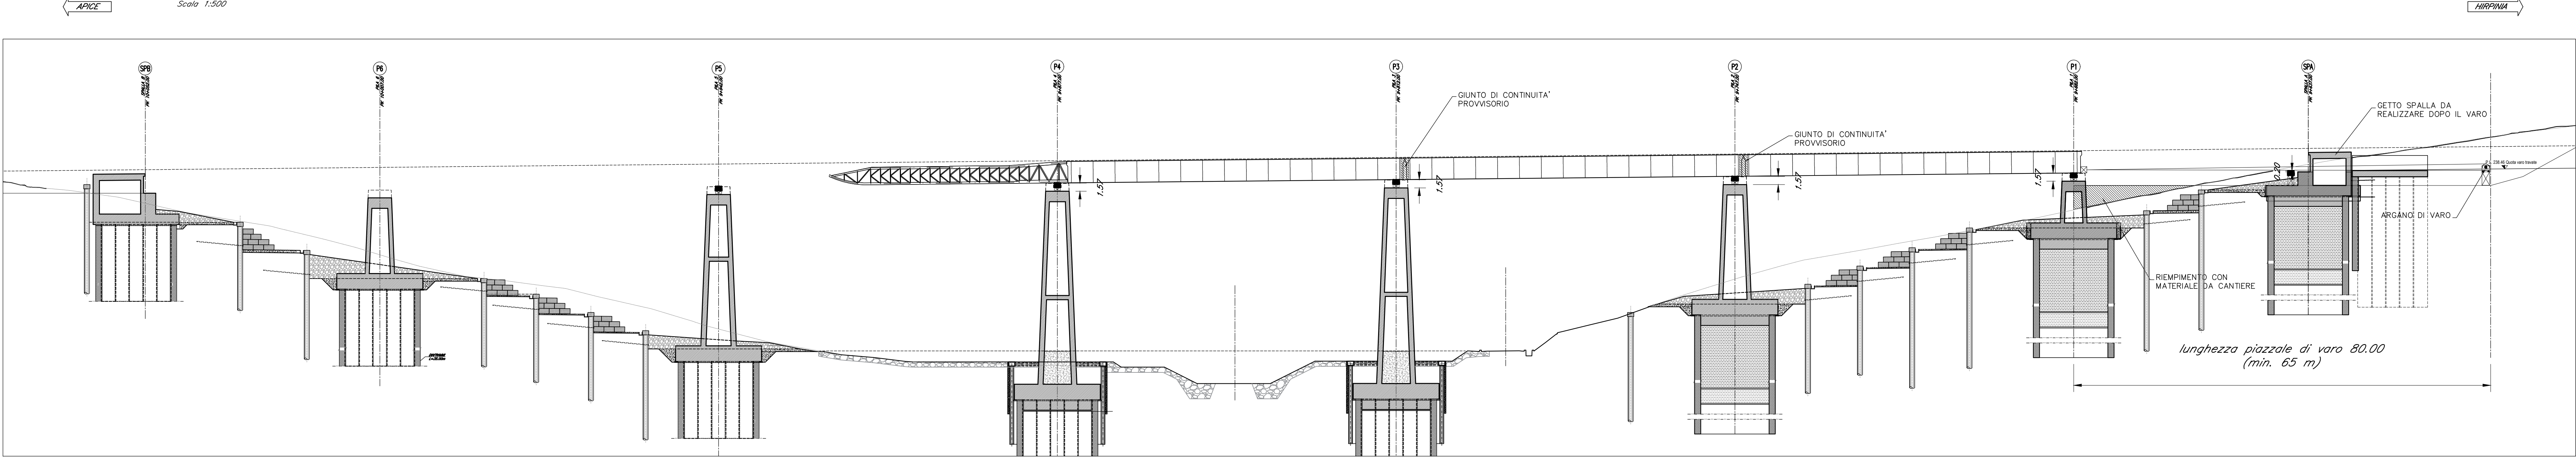

KEY-PLAN - Scala 1:10000

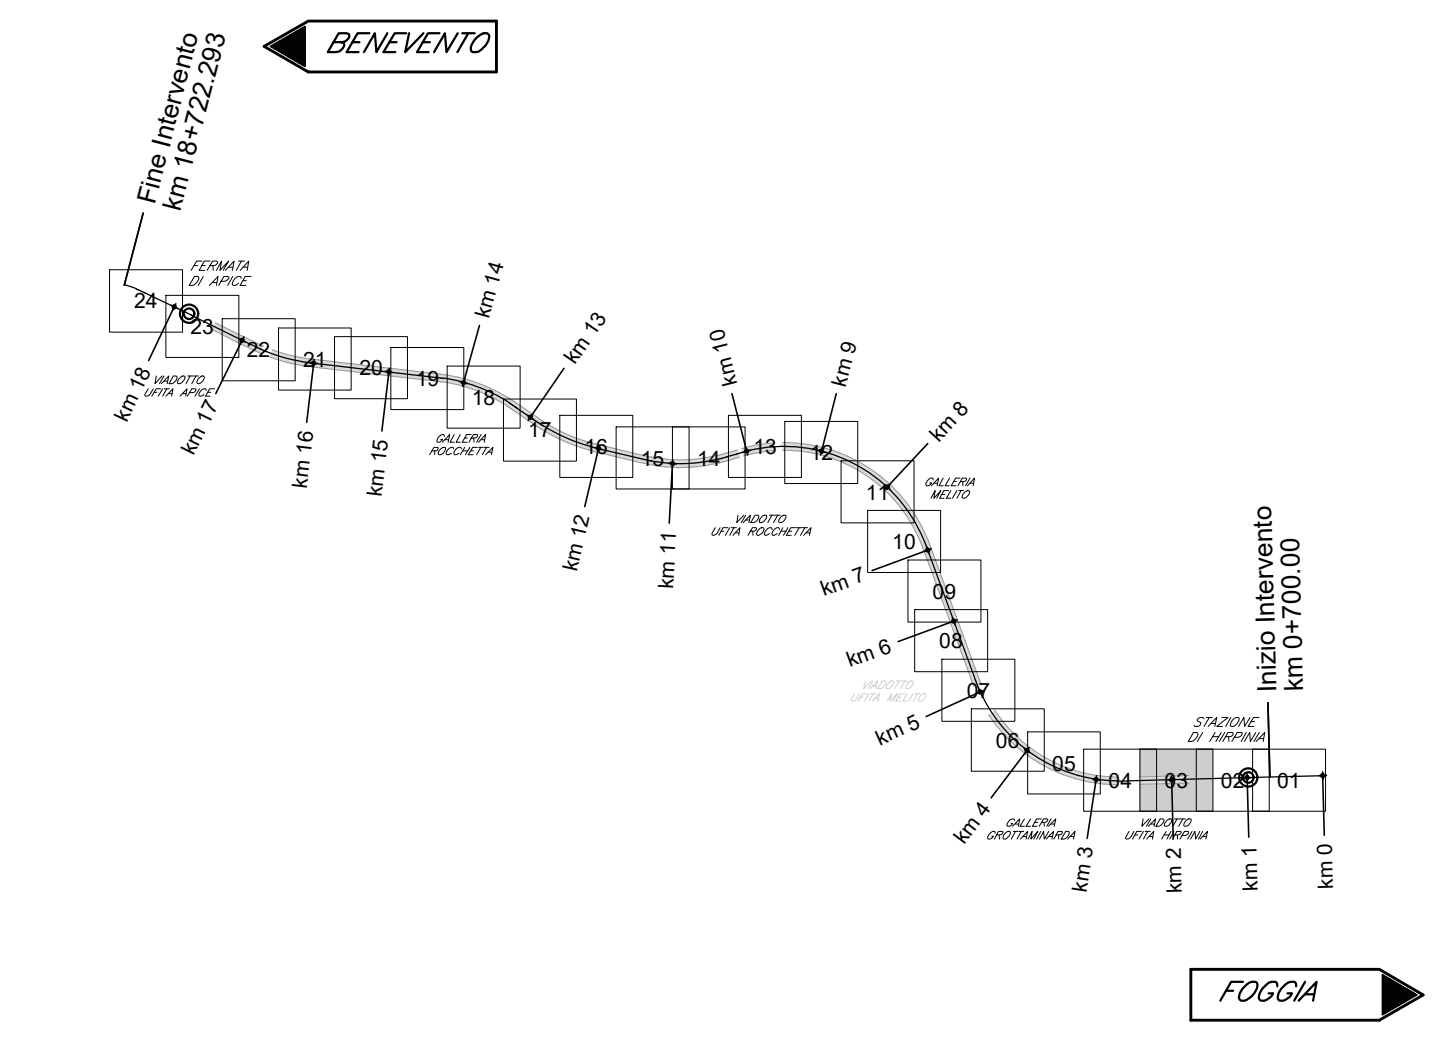

ELABORATI DI RIFERIMENTO

DESCRIZIONE	CODICE
Fasi di montaggio degli impalcati a sezione mista: schemi tav 1 di 6	IF2801EZZD9V0309000
Fasi di montaggio degli impalcati a sezione mista: schemi tav 2 di 6	IF2801EZZD9V0309001
Fasi di montaggio degli impalcati a sezione mista: schemi tav 3 di 6	IF2801EZZD9V0309002
Fasi di montaggio degli impalcati a sezione mista: schemi tav 4 di 6	IF2801EZZD9V0309003
Fasi di montaggio degli impalcati a sezione mista: schemi tav 5 di 6	IF2801EZZD9V0309004
Fasi di montaggio degli impalcati a sezione mista: schemi tav 6 di 6	IF2801EZZD9V0309005

CARATTERISTICHE DEI MATERIALI

PER LA TABELLA MATERIALI E NOTE GENERALI FARE RIFERIMENTO AL DOCUMENTO IF2801EZZTFA0000001 - TABELLA MATERIALI E NOTE GENERALI PER I FABBRICATI TECNOLOGICI E DI SERVIZIO.

NOTE GENERALI

- LUNGHEZZE ESPRESSE IN METRI (TRANNE DOVE DIVERSAMENTE SPECIFICATO)
- QUOTE ESPRESSE IN METRI S.L.M. (TRANNE DOVE DIVERSAMENTE SPECIFICATO)
- ANGOLI ESPRESSE IN GRADI SESSADESIMALI (TRANNE DOVE DIVERSAMENTE SPECIFICATO)
- LE COORDINATE SONO RELATIVE AL SISTEMA LOCALE DI RESTITUZIONE TOPOGRAFICA
- PER IL TRACCIAMENTO SCIVI E OPERE PROVVISORIE SI RIMANDA AGLI ELABORATI SPECIFICI DI PROGETTO

COMMITTENTE:



DIREZIONE LAVORI:



APPALTATORE:



SOE:



PROGETTAZIONE:



MANDANTI:



PROGETTO ESECUTIVO

ITINERARIO NAPOLI - BARI

RADDOPPIO TRATTA APICE - ORSARA

I LOTTO FUNZIONALE APICE - HIRPINIA

CANTIERIZZAZIONE

V03 - VIADOTTO UFFITA ROCCHETTA DA KM 9+637.00 A KM 10+052.00

Fasi di montaggio degli impalcati a sezione mista

Tavola 3 di 6

Consorto HIRPINIA-UV Il Direttore Tecnico Ing. Vincenzo Miele 21/02/2020				Il Responsabile Integrazione fra le varie prestazioni specialistiche Ing. G. Cassari				Alpina Ing. P. Galvani			
COMMESSA		LOTTO	FASE	ENTE	TIPO DOC.	OPERADISCIPLINA		PROGR.	REV.	SCALA:	
IF28		01	E	ZZ	D9	V10309		002	A	1:500	
Rev.	Descrizione			Redatto	Data	Verificato	Data	Approvato	Data	Autorizzato Data	
A	Emissione per montaggio			M. Ing. Cassari	21/02/2020	L. Cassari	21/02/2020	M. Varanese	21/02/2020	Ing. P. Galvani	
										</	

File: IF2801EZZD9V0309002A.dwg

n. Elab.: 0