
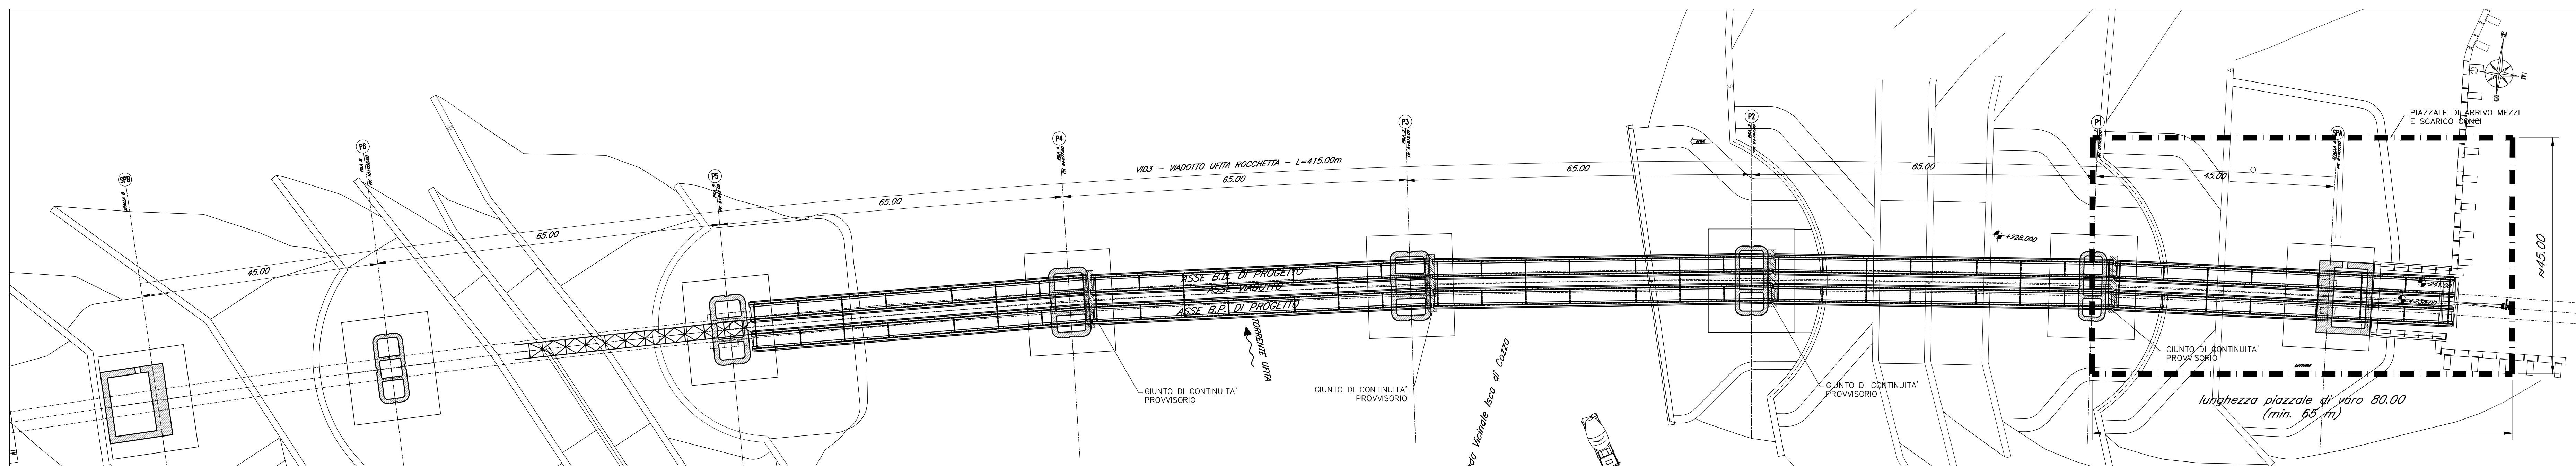




**FASE 9:**  
**-MONTAGGIO QUINTA CAMPATA COMPLETA, MESSA IN GEOMETRIA E COLLAUDATA**

Scala 1:500

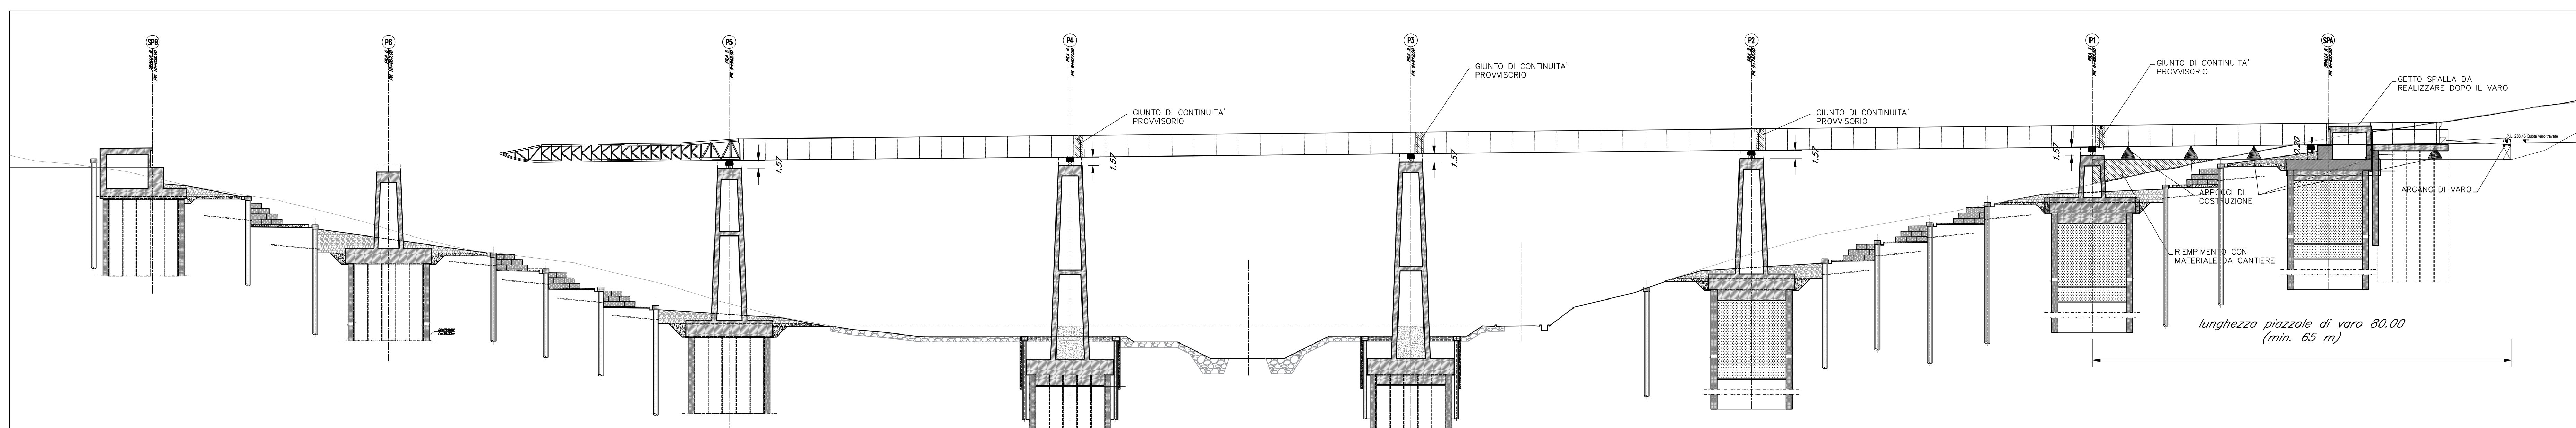


**FASE 10:**  
**-VARO QUINTA CAMPATA (VARO CONSENTITO CON DALLE METALLICHE MONTATE)**  
**-ALLINEAMENTO LONGITUDINALE IMPALCATO IN ASSE PILA**

Scala 1:500

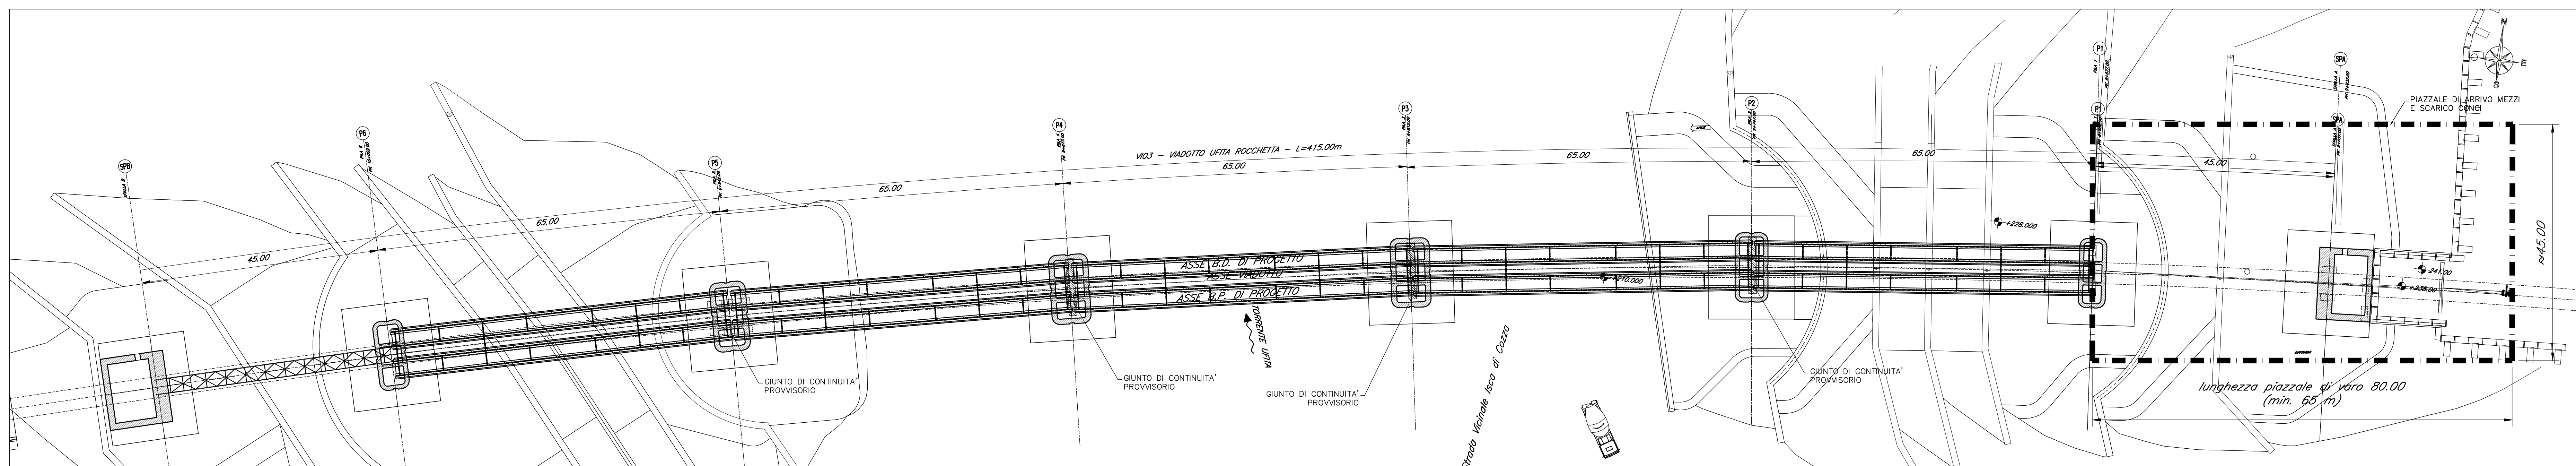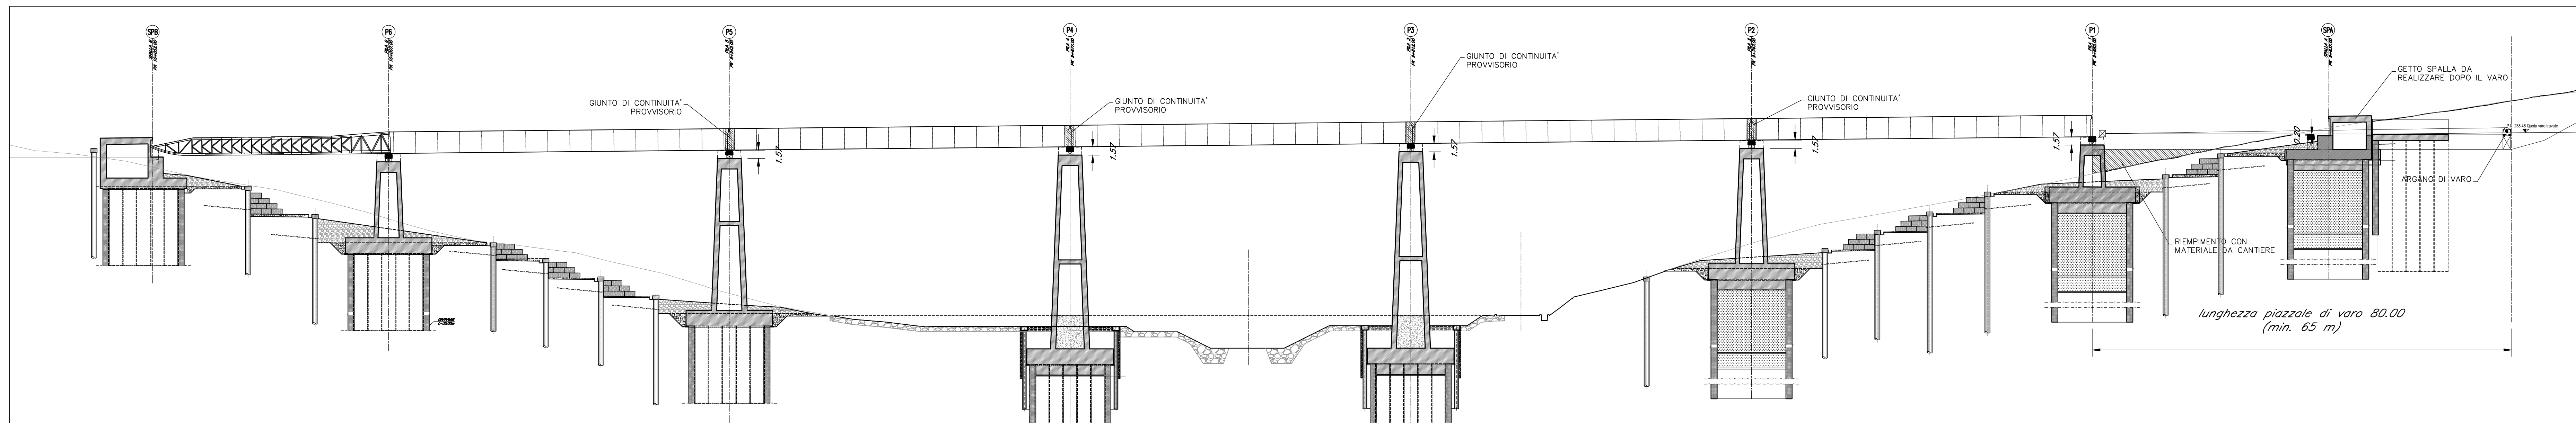

KEY-PLAN - Scala 1:10000

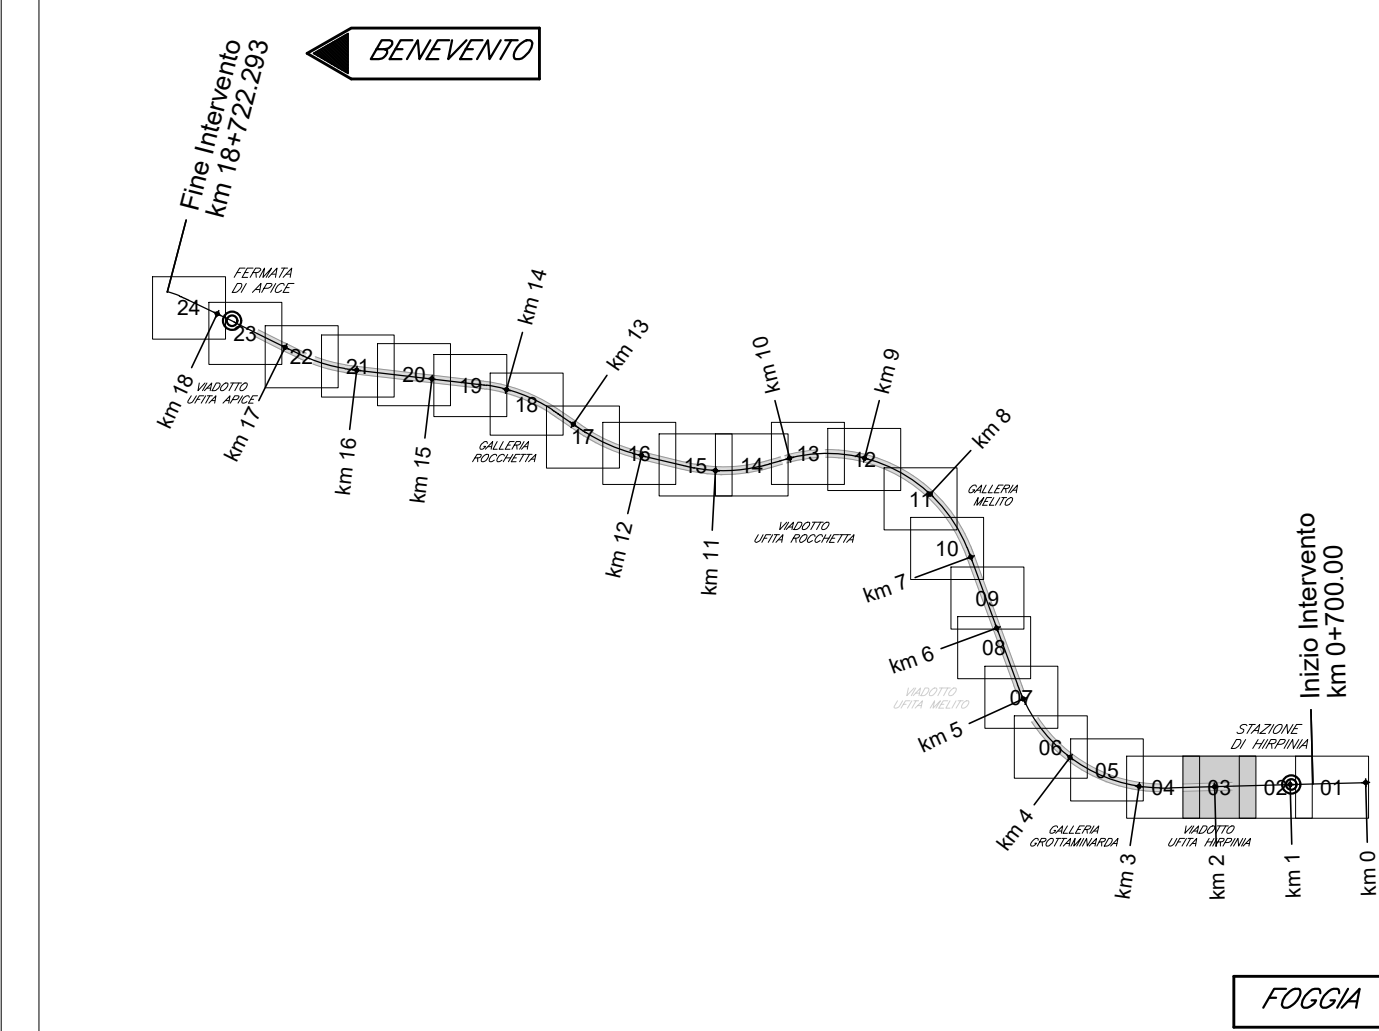

ELABORATI DI RIFERIMENTO

DESCRIZIONE	CODICE
Fasi di montaggio degli impalcati a sezione mista: schemi tav 1 di 6	#2801EZZD9V0309000
Fasi di montaggio degli impalcati a sezione mista: schemi tav 2 di 6	#2801EZZD9V0309001
Fasi di montaggio degli impalcati a sezione mista: schemi tav 3 di 6	#2801EZZD9V0309002
Fasi di montaggio degli impalcati a sezione mista: schemi tav 4 di 6	#2801EZZD9V0309003
Fasi di montaggio degli impalcati a sezione mista: schemi tav 5 di 6	#2801EZZD9V0309004
Fasi di montaggio degli impalcati a sezione mista: schemi tav 6 di 6	#2801EZZD9V0309005

CARATTERISTICHE DEI MATERIALI

- PER LA TABELLA MATERIALI E NOTE GENERALI FARE RIFERIMENTO AL DOCUMENTO #2801EZZTFFA0000001 - TABELLA MATERIALI E NOTE GENERALI PER I FABBRICATI TECNOLOGICI E DI SERVIZIO.

NOTE GENERALI

- LUNGHEZZE ESPRESSE IN METRI (TRIANE DOVE DIVERSAMENTE SPECIFICATO)
- QUOTE ESPRESSE IN METRI S.L.M. (TRIANE DOVE DIVERSAMENTE SPECIFICATO)
- ANGOLI ESPRESSE IN GRADI SESSANTESIMALI (TRIANE DOVE DIVERSAMENTE SPECIFICATO)
- LE COORDINATE SONO RELATIVE AL SISTEMA LOCALE DI RESTITUZIONE CELESTINICO
- PER IL TRACCIAMENTO SCMI E OPERE PROVVISORIE SI RIMANDA AGLI ELABORATI SPECIFICI DI PROGETTO

COMITITENTE:  
**RFI**  
**RETE FERROVIARIA ITALIANA**  
**GRUPPO FERROVIE DELLO STATO ITALIANE**

DIREZIONE LAVORI:  
**ITALFERR**  
**GRUPPO FERROVIE DELLO STATO ITALIANE**

APPALTATORE:  
**HirpiniaAV**  
**salini impreglio**  
**ASTALDI**

PROGETTAZIONE:  
**ROK SOIL**  
**NETENGINEERING**  
**Alpina**

PROGETTO ESECUTIVO

**ITINERARIO NAPOLI - BARI**  
**RADDOPPIO TRATTA APICE - ORSARA**  
**LOTTO FUNZIONALE APICE - HIRPINIA**  
**CANTIERIZZAZIONE**

V03 - VIADOTTO UFFITA ROCCHETTA DA KM 9+637,00 A KM 10+052,00  
 Fasi di montaggio degli impalcati a sezione mista  
 Tavola 5 di 6

Rev.	Descrizione	Elaborato	Data	Verificato	Data	Approvato	Data	Autore/Rev. Data
A	Creazione per consegna	M. Gagliardi	21/02/2020	L. Zanetti	21/02/2020	M. Venturoli	21/02/2020	Ing. P. Galvani