
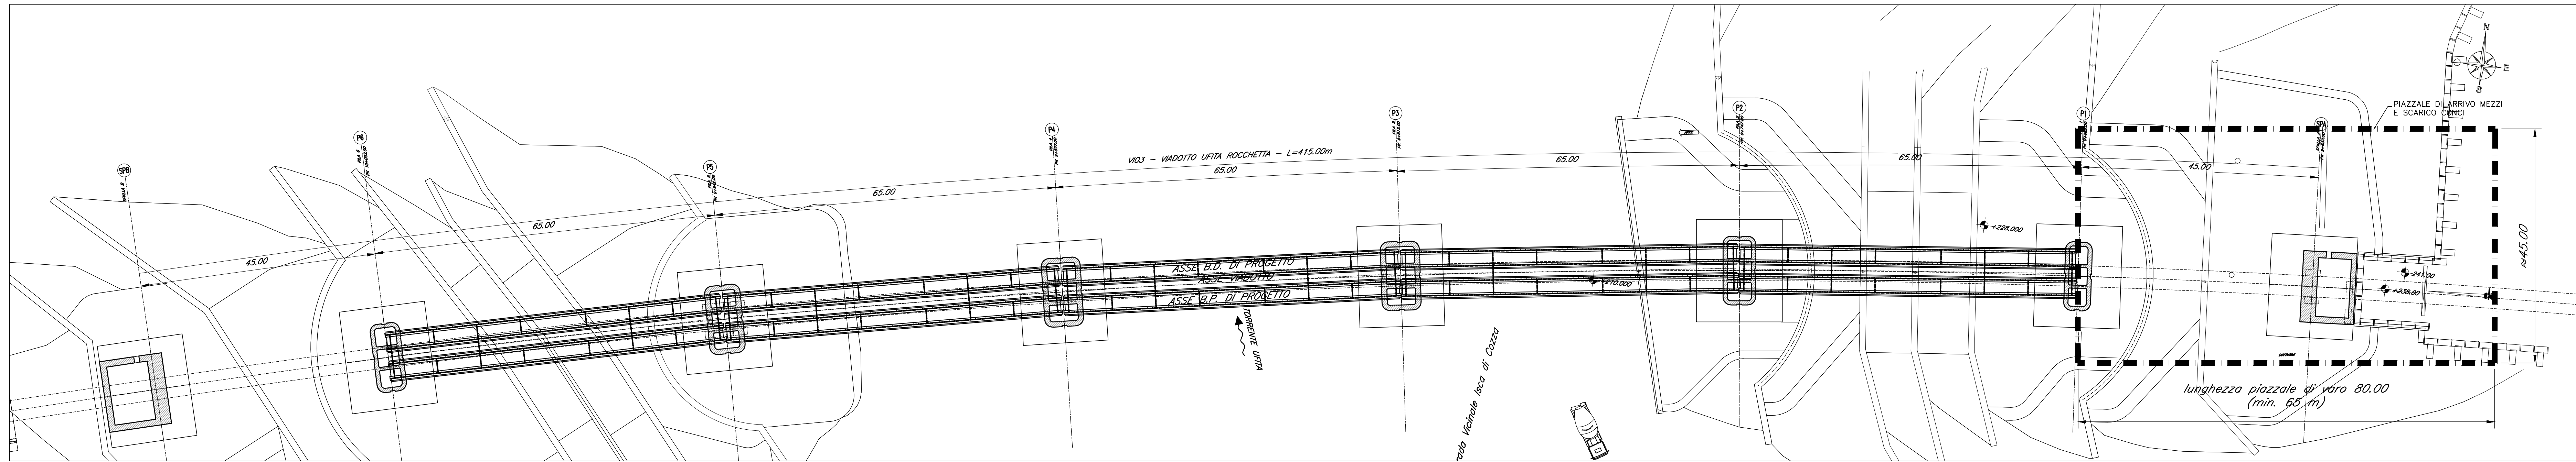




FASE 11:
-SMONTAGGIO AVAMBECCO
-SMONTAGGIO ATTREZZATURE DI VARO E GIUNTI DI CONTINUITA' PROVVISORI
-ABBASSAMENTO IMPALCATO

Scala 1:500

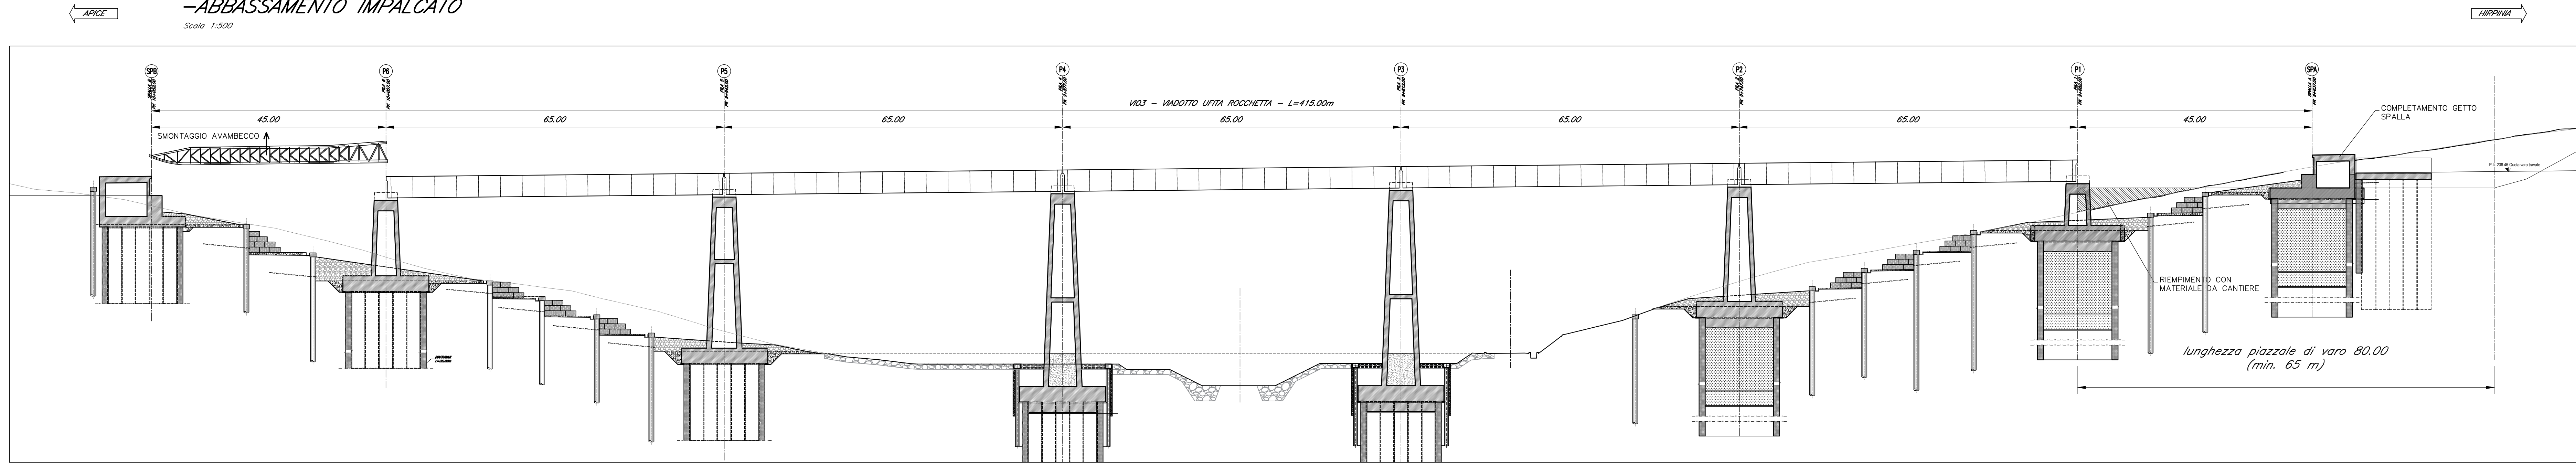


FASE 12:
-MONTAGGIO DELLE CAMPATE LATERALI CON GRU

Scala 1:500

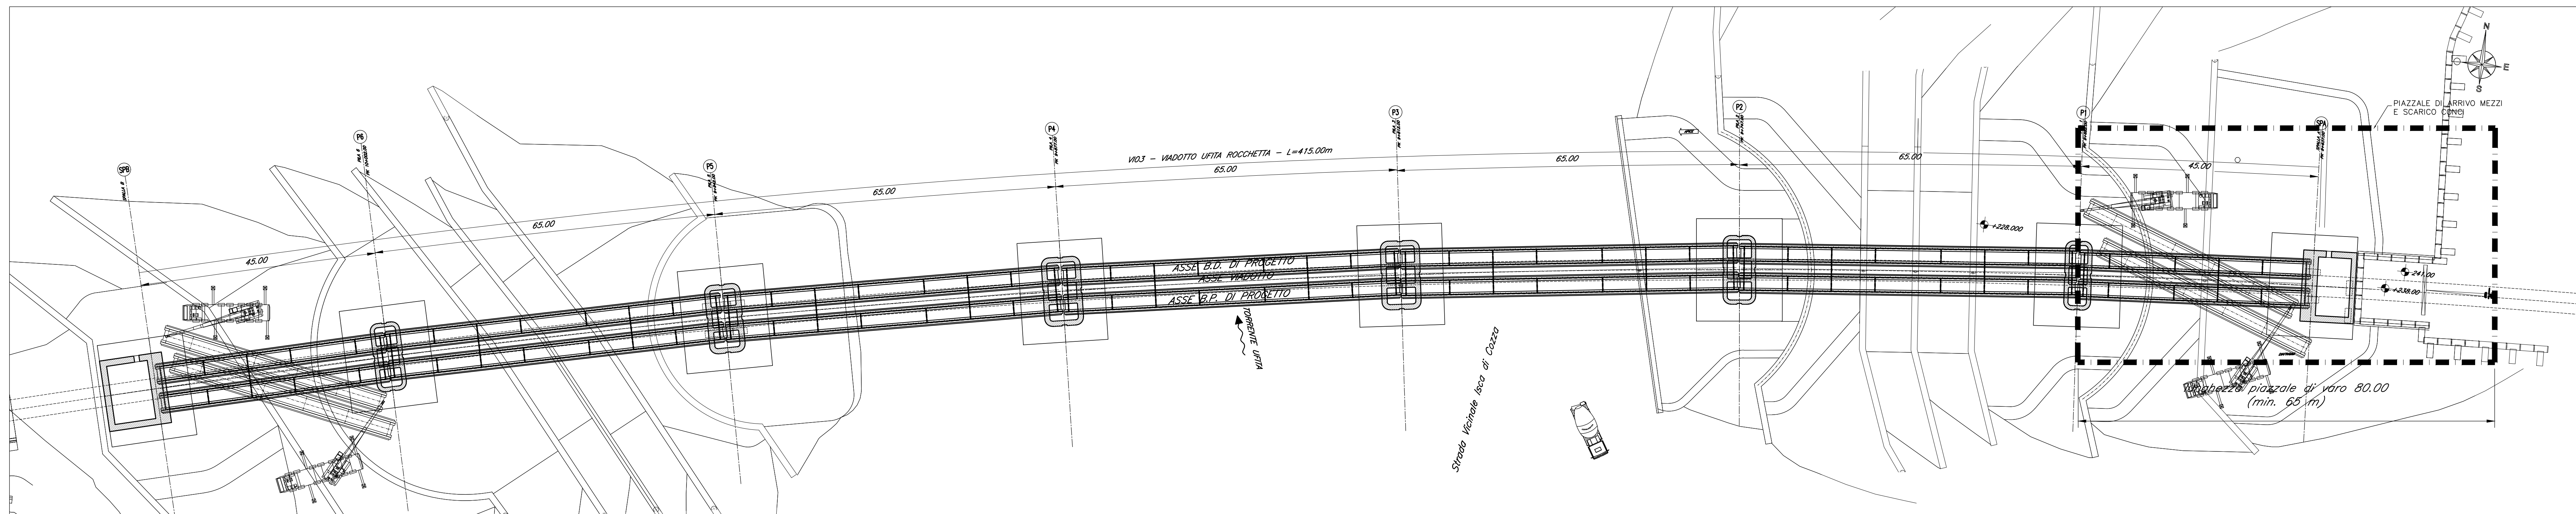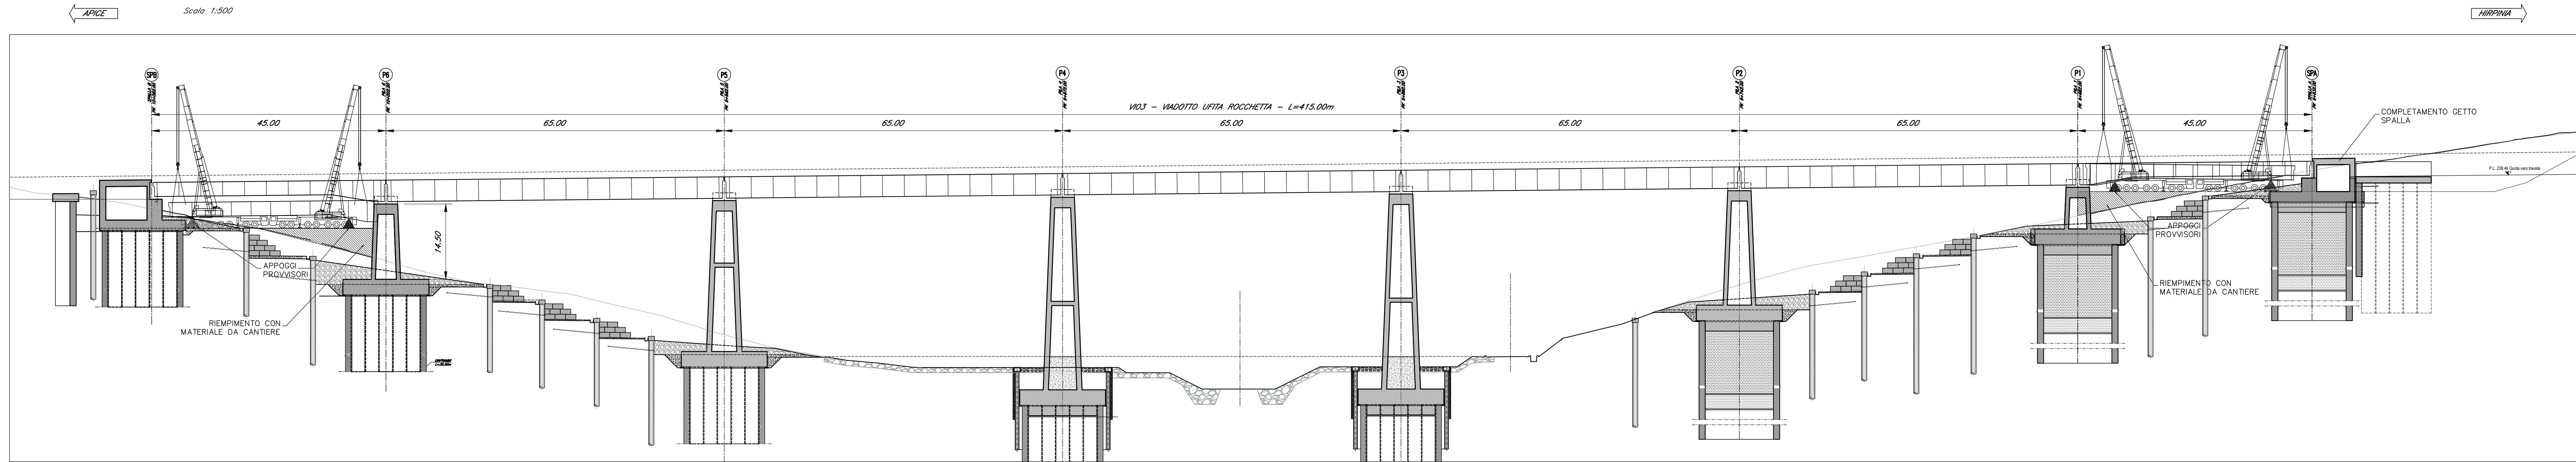

KEY-PLAN - Scala 1:10000

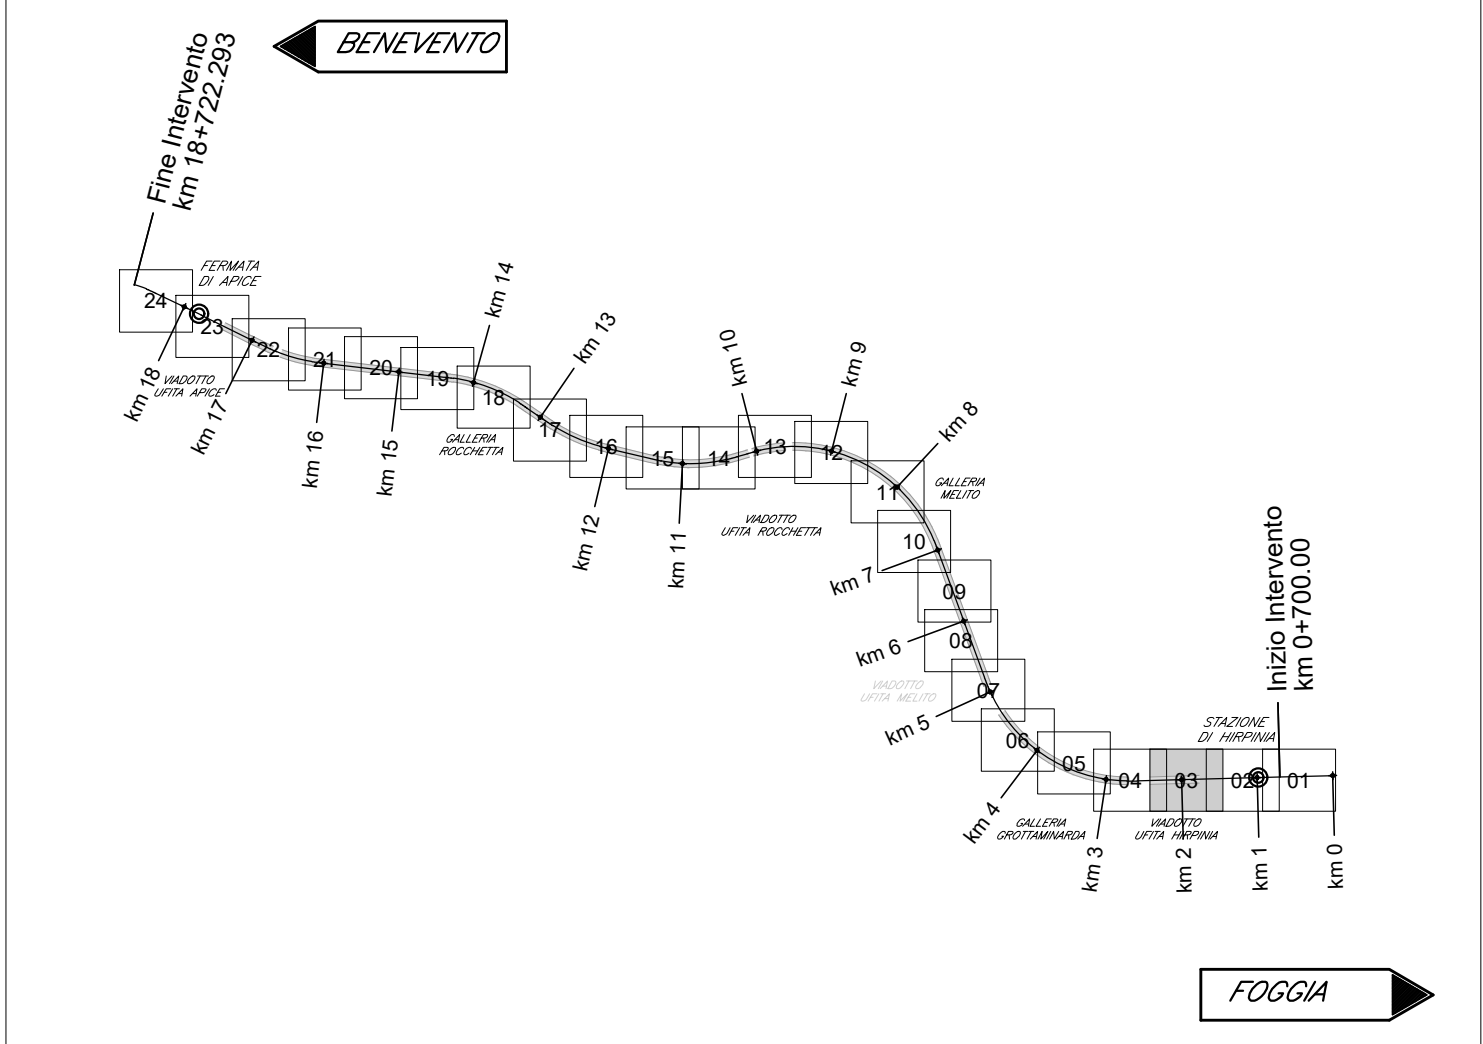

ELABORATI DI RIFERIMENTO

DESCRIZIONE	CODICE
Fasi di montaggio degli impalcati a sezione mista: schemi tav 1 di 6	IF2801EZZD9V0309000
Fasi di montaggio degli impalcati a sezione mista: schemi tav 2 di 6	IF2801EZZD9V0309001
Fasi di montaggio degli impalcati a sezione mista: schemi tav 3 di 6	IF2801EZZD9V0309002
Fasi di montaggio degli impalcati a sezione mista: schemi tav 4 di 6	IF2801EZZD9V0309003
Fasi di montaggio degli impalcati a sezione mista: schemi tav 5 di 6	IF2801EZZD9V0309004
Fasi di montaggio degli impalcati a sezione mista: schemi tav 6 di 6	IF2801EZZD9V0309005

CARATTERISTICHE DEI MATERIALI

PER LA TABELLA MATERIALI E NOTE GENERALI FARE RIFERIMENTO AL DOCUMENTO IF2801EZZTFAD0000001 - TABELLA MATERIALI E NOTE GENERALI PER I FABBRICATI TECNOLOGICI E DI SERVIZIO.

NOTE GENERALI

- LUNGHEZZE ESPRESSE IN METRI (TRANNE DOVE DIVERSAMENTE SPECIFICATO)
- QUOTE ESPRESSE IN METRI S.L.M. (TRANNE DOVE DIVERSAMENTE SPECIFICATO)
- ANGOLI ESPRESSE IN GRADI SESSADESIMALI (TRANNE DOVE DIVERSAMENTE SPECIFICATO)
- LE COORDINATE SONO RELATIVE AL SISTEMA LOCALE DI RESTITUZIONE TOPOGRAFICA
- PER IL TRACCIAMENTO SCHEMI E OPERE PROVVISORIE SI RIMANDA AGLI ELABORATI SPECIFICI DI PROGETTO

COMMITTENTE:
RFI
Rete Ferroviaria Italiana
Gruppo Ferrovie dello Stato Italiane

DIREZIONE LAVORI:
ITALFERR
Gruppo Ferrovie dello Stato Italiane

APPALTATORE:
CONSORZIO HIRPINIA AV
Ing. Vincenzo Mordillo
21/02/2020

PROGETTAZIONE:
MANDATARIA:
ROK SOIL s.p.a.

PROGETTO ESECUTIVO
ITINERARIO NAPOLI - BARI
RADDOPPIO TRATTA APICE - ORSARA
LOTTO FUNZIONALE APICE - HIRPINIA
CANTIERIZZAZIONE
VI03 - VIADOTTO UFFITA ROCCHETTA DA KM 9+637.00 A KM 10+052.00
Fasi di montaggio degli impalcati a sezione mista
Tavola 6 di 6

APPROVAZIONE:
Direttore Tecnico
Ing. G. Cassari
21/02/2020

COMMESSA LOTTO FASE ENTE TIPO DOC. OPERADISCIPLINA PROGR. REV. SCALA:
IF28 01 E ZZ D9 V10309 005 A 1:500

Rev.	Descrizione	Redatto	Verificato	Approvato	Autore	Data
A	Emissione per cantiere	21/02/2020	L. Cassari	21/02/2020	M. Mordillo	21/02/2020

File: IF2801EZZD9V0309005A.dwg n. Elab.: 0