


PROGRESSIVE	427.56	479.00	476.53	467.20	468.13	468.84	468.68	468.05	468.05	468.07	467.70	467.62	466.57	466.07	
QUOTE TERRENO	306.71	308.49	309.49	310.78	311.34	311.98	312.84	313.93	314.25	314.67	315.00	316.50	317.33	318.26	
QUOTE PROGETTO															
DISTANZE PARZIALI		12.06	5.17	7.13	2.54	6.52	2.20	2.26	1.83	0.85	0.90	4.35	5.08	2.05	4.48


LEGENDA

P.C.= PIANO DEI CENTRI	P.S.1= PIANO DI SCAVO
P.F.= PIANO DEL FERRO	P.S.2= PIANO DI SCAVO ARCO ROVESCIO

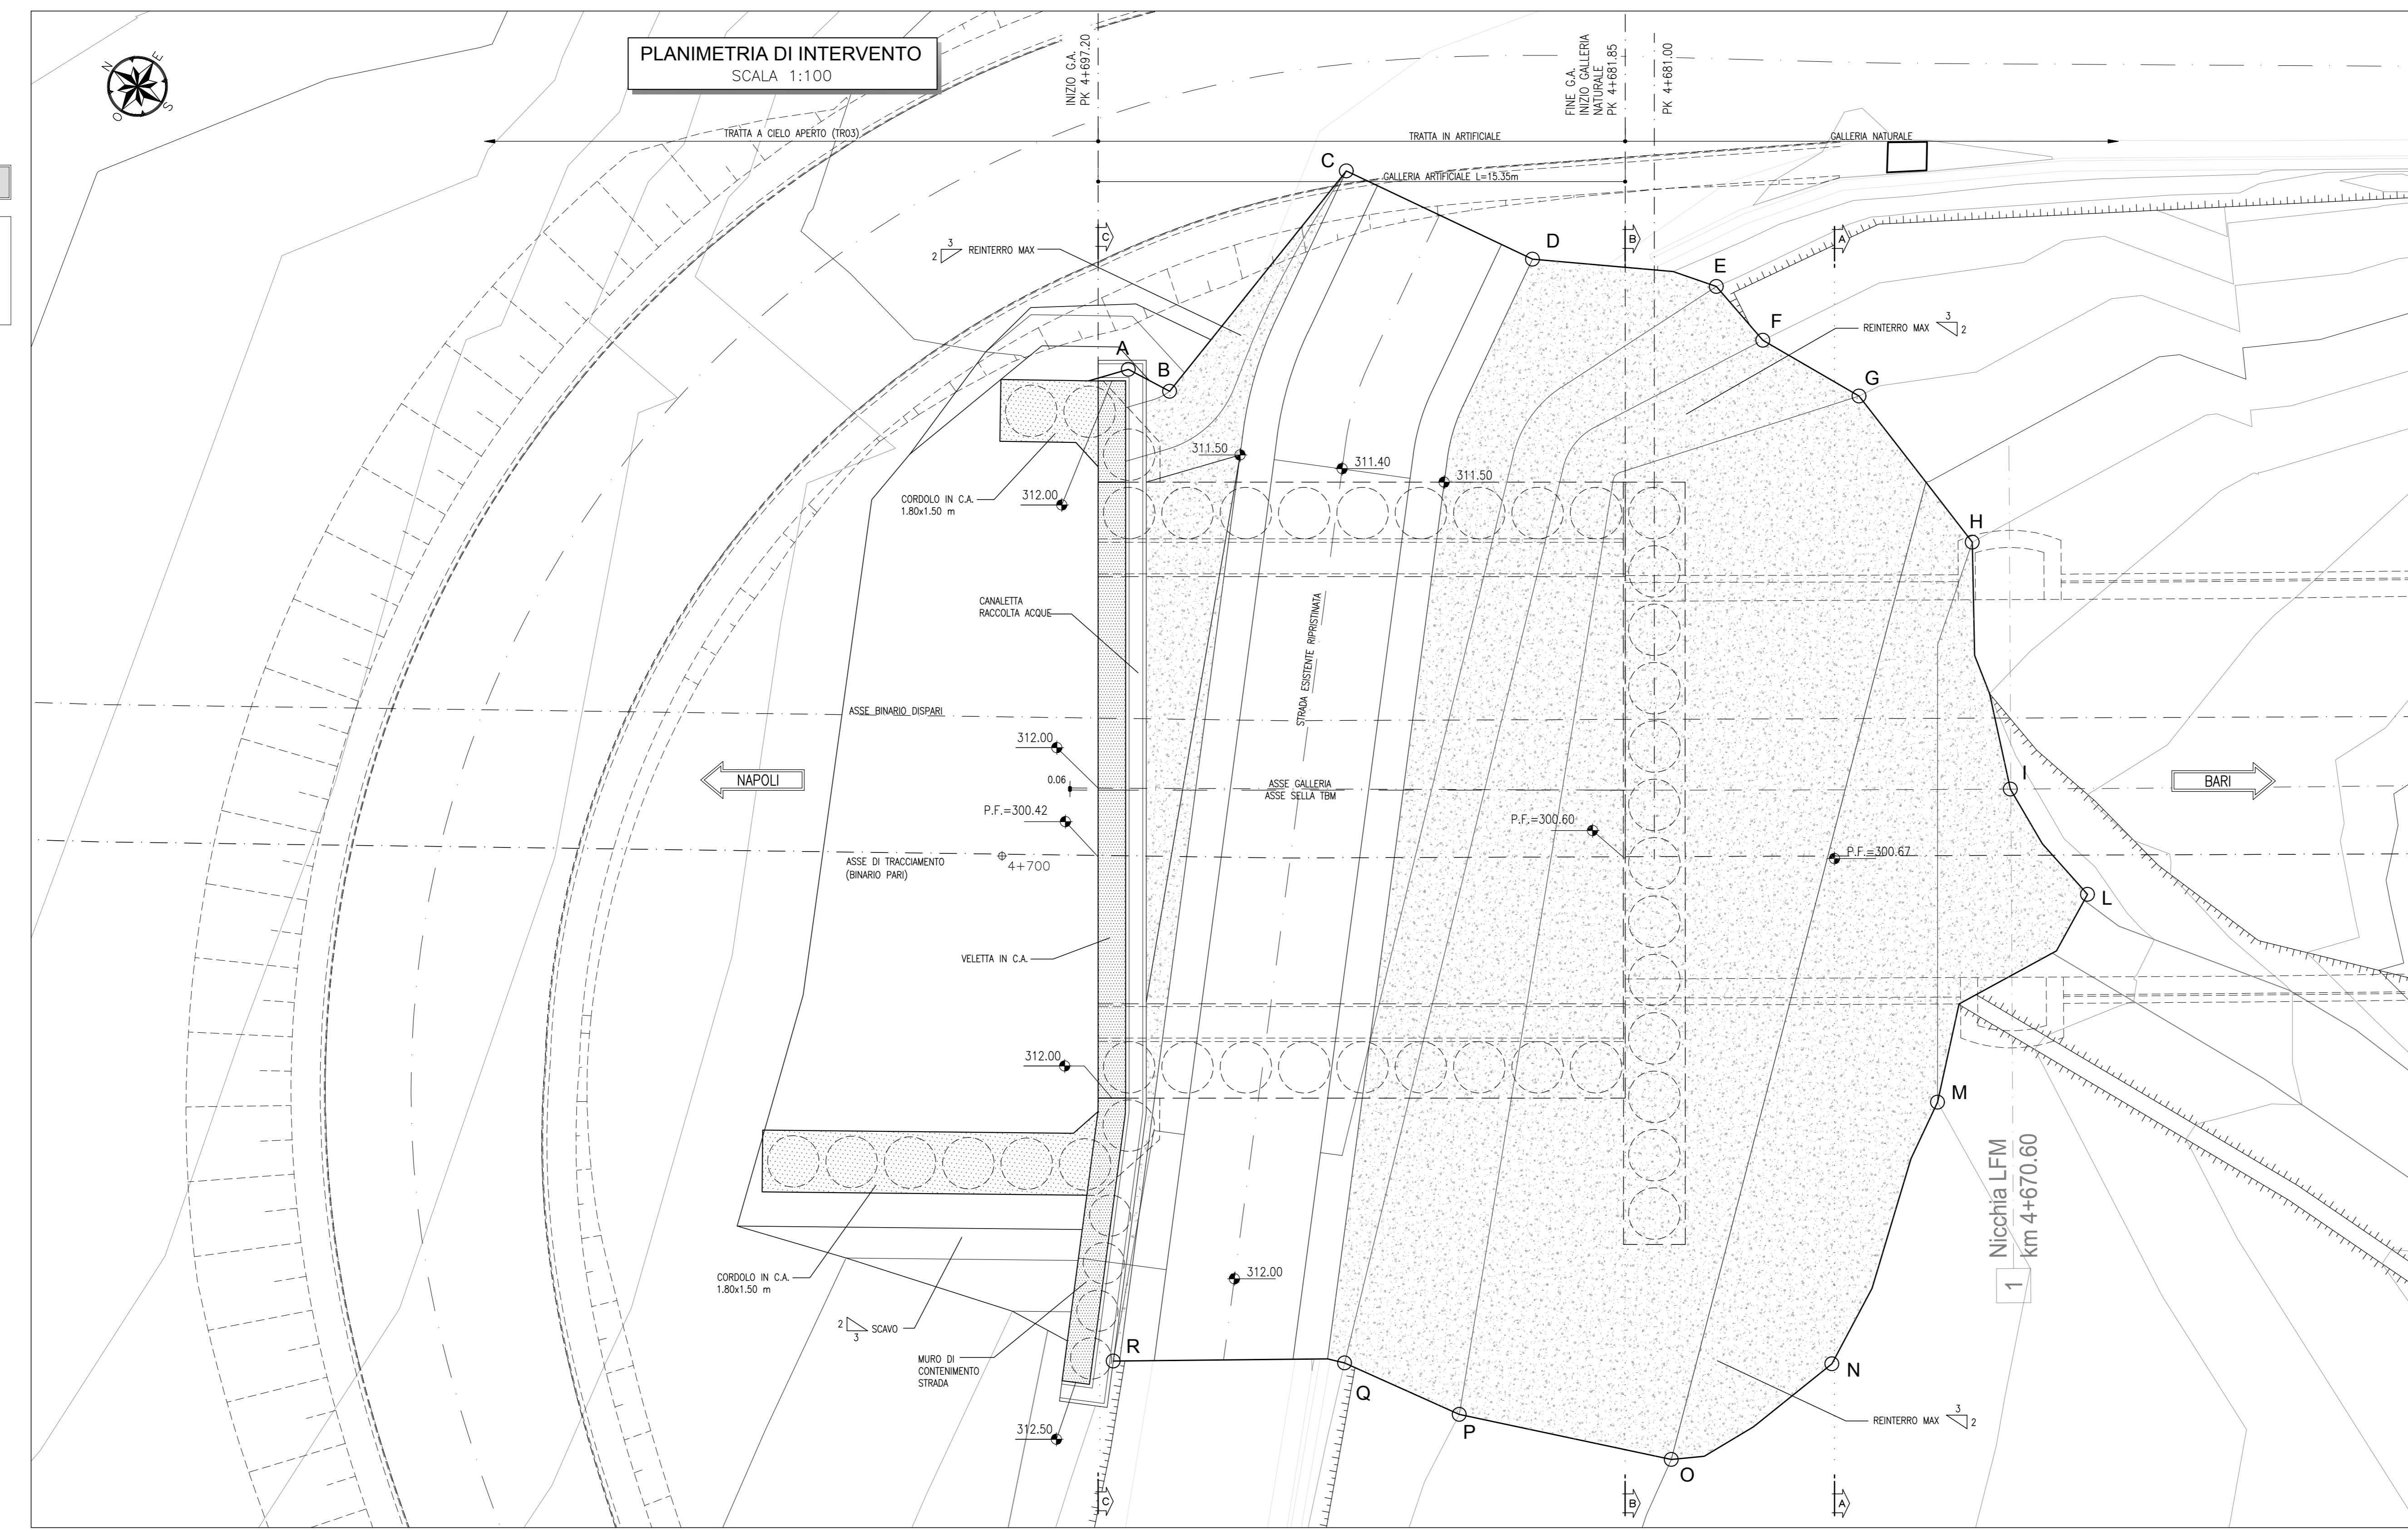

COORDINATE PUNTI DI TRACCIAMENTO

PUNTO A	PUNTO B	PUNTO C	PUNTO D
X 18028.378 Y 15003.191 Z 311.00	X 18028.508 Y 15001.834 Z 311.00	X 18036.702 Y 15001.074 Z 311.00	X 18037.546 Y 14995.134 Z 311.00
PUNTO E	PUNTO F	PUNTO G	PUNTO H
X 18039.830 Y 14990.224 Z 312.00	X 18039.270 Y 14998.233 Z 313.00	X 18039.456 Y 14998.998 Z 314.00	X 18037.723 Y 14997.903 Z 316.00
PUNTO I	PUNTO L	PUNTO M	PUNTO N
X 18032.332 Y 14997.013 Z 316.50	X 18031.013 Y 14997.451 Z 316.50	X 18023.554 Y 14997.761 Z 316.00	X 18015.498 Y 14997.129 Z 315.50
PUNTO O	PUNTO P	PUNTO Q	PUNTO R
X 18010.595 Y 14997.500 Z 315.00	X 18008.289 Y 14997.378 Z 314.00	X 18007.700 Y 14998.994 Z 313.00	X 18004.032 Y 14998.647 Z 312.10

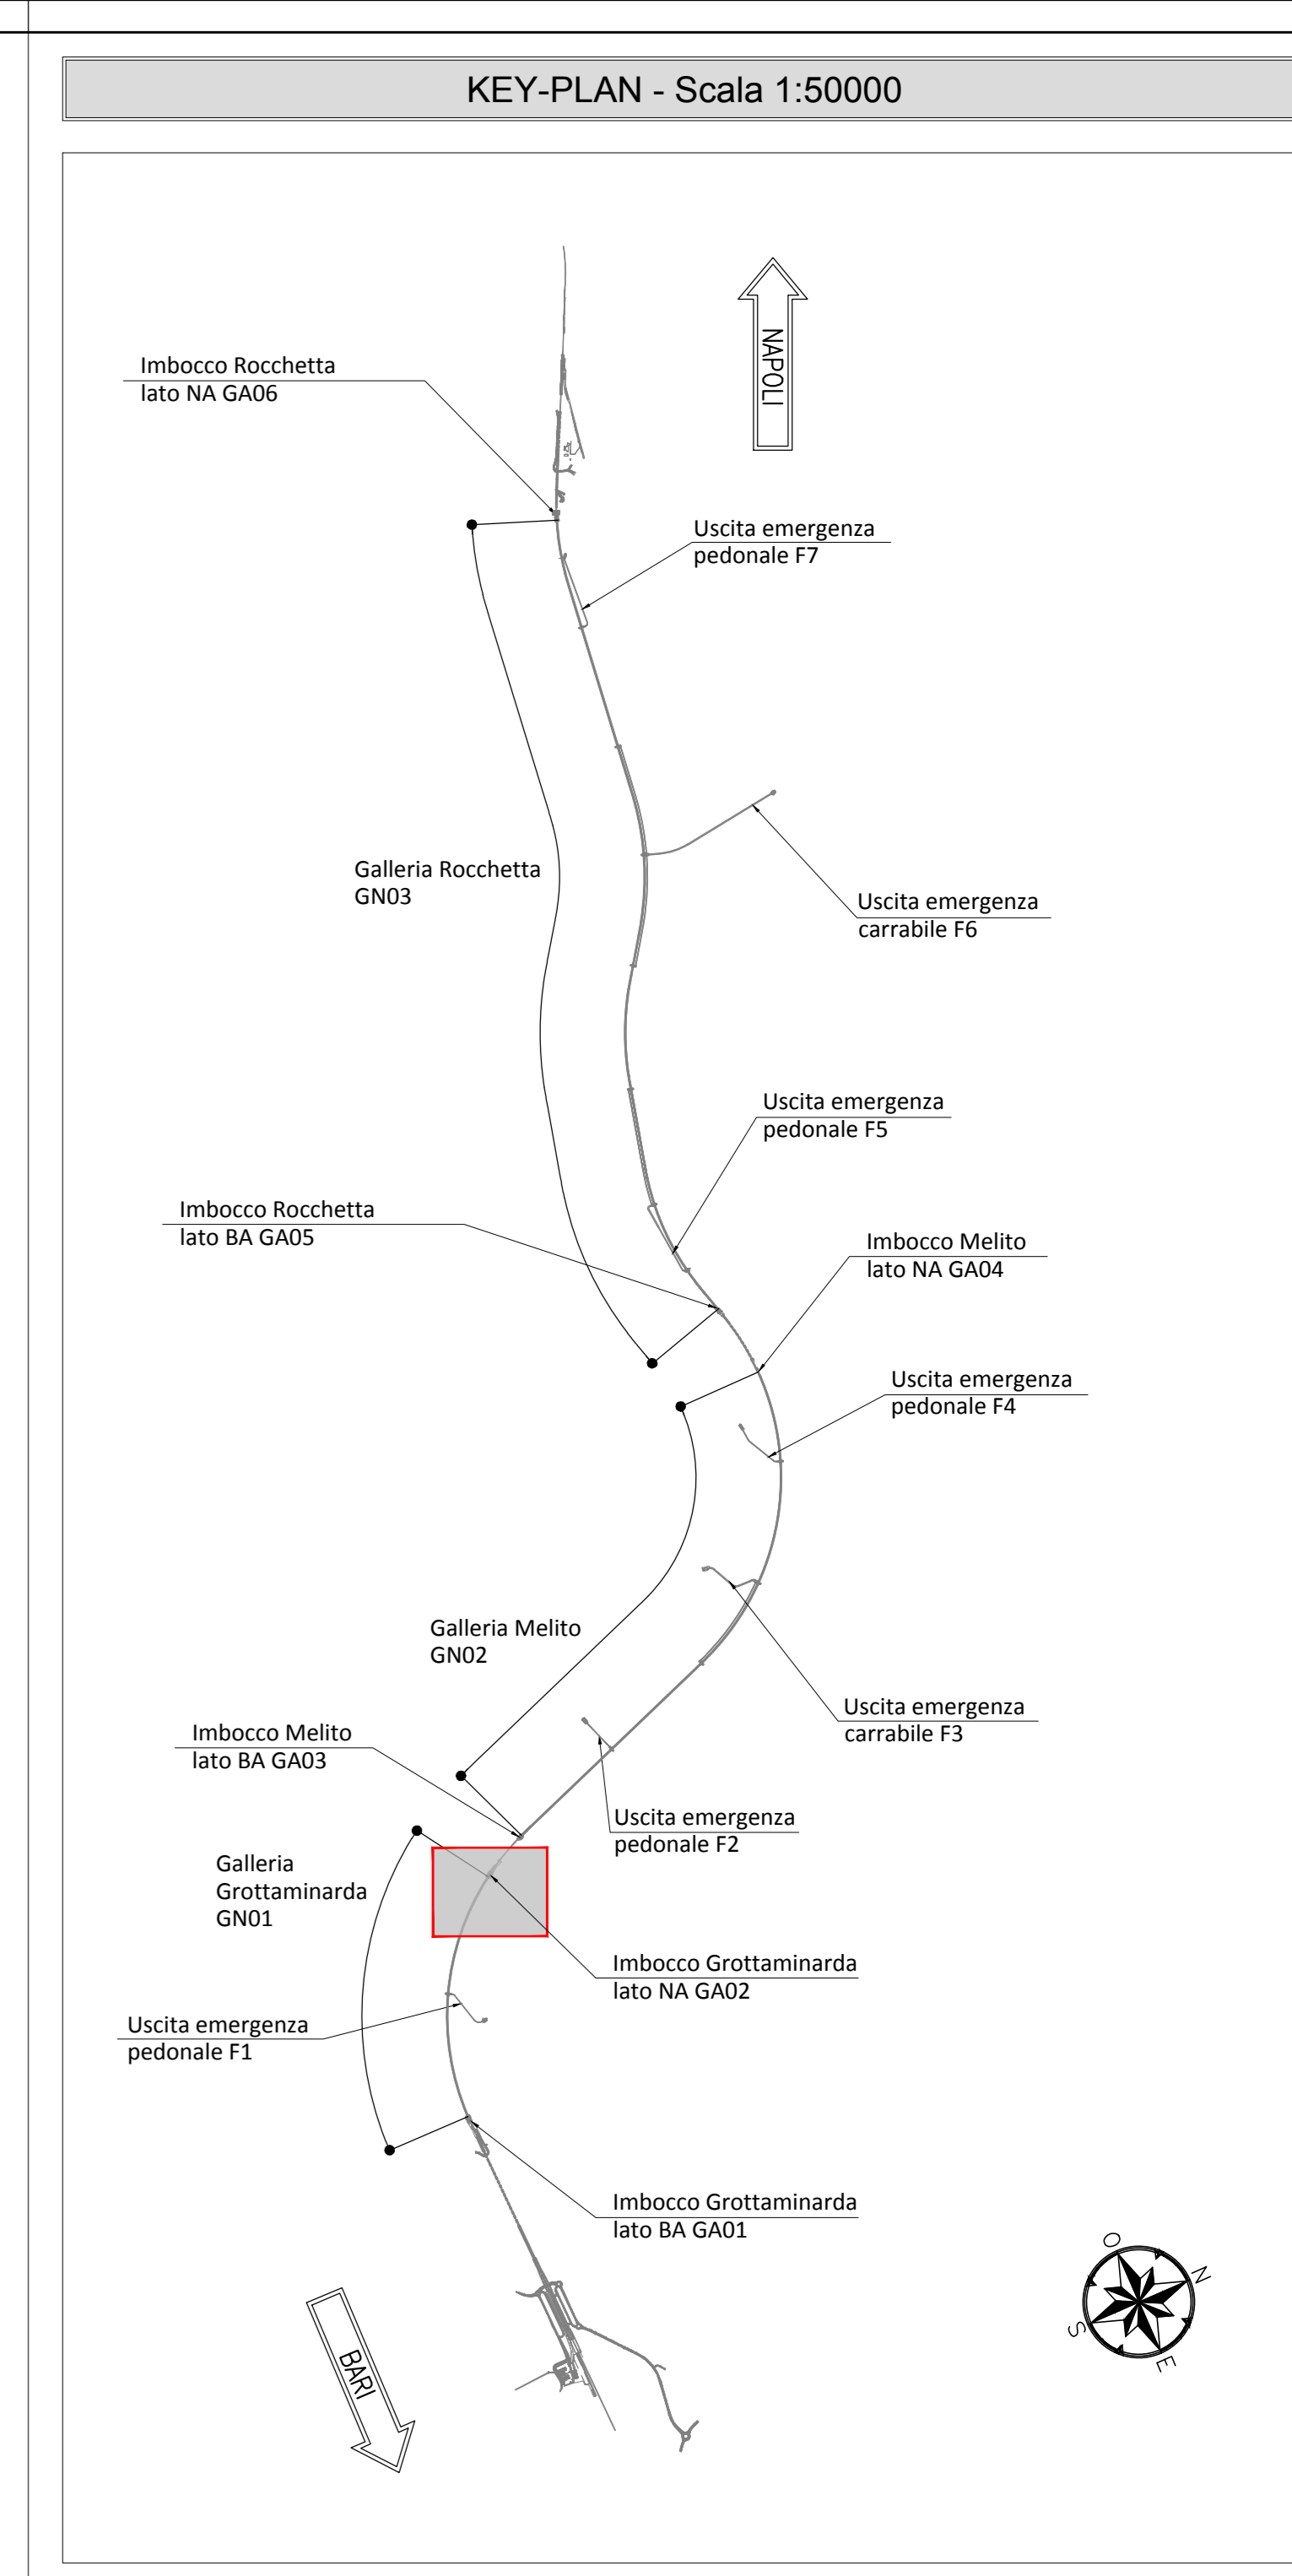

NOTE GENERALI

- EVENTUALI DIFFERENZE TRA LE MISURE TOTALI E LE SOMMATORIE DELLE MISURE PARZIALI SONO DOVUTE AGLI ARROTONDAMENTI AUTOMATICI DI AUTOCAD
- SI SEGNA LA PRESENZA DI ELETTRODOTTI IN ESERCIZIO. L'IMPRESA DEVE UTILIZZARE ATTREZZATURE CHE CONSENTANO DI RISPETTARE I FRANCHI DI SICUREZZA STABILITI DALL' ALL. IX DEL D. Lgs. 81/08 O RICHIEDERE ALL'ENTE GESTORE LA DISATTIVAZIONE DELLA LINEA.
- PER I PARTICOLARI COSTRUTTIVI RELATIVI A CANALETTE E FOSSI DI GUARDIA SI RIMANDA ALL'ELABORATO "IF2801EZZDGA0200002".

NOTA TABELLA MATERIALI

PER LE CARATTERISTICHE DEI MATERIALI E NOTE DI CARATTERE GENERALE SI RIMANDA ALL'ELABORATO "IF2801EZZDGA0200001A"

Scala 1:100

COMMITTEE: RFI - GRUPPO FERROVIE DELLO STATO ITALIANE

DIREZIONE LAVORI: ITALFERR - GRUPPO FERROVIE DELLO STATO ITALIANE

APPALTATORE: HirpiniaAV

CONSORZIO: salini impreglio, ASTALDI

PROGETTAZIONE MANDATARIA: ROCKSOIL S.p.A.

MANDANTE: NETENGINEERING, Alpina S.p.A.

PROGETTO ESECUTIVO

ITINERARIO NAPOLI - BARI RADDOPPIO TRATTA APICE - ORSARA I LOTTO FUNZIONALE APICE - HIRPINIA GN01 - GALLERIA NATURALE Grottole da KM 2+705 A KM 4+695

IMBOCCO LATO NAPOLI OPERE DI SOSTEGNO Scavi Fase 3: pianta e profilo

APPALTATORE: Consorzio HIRPINIA AV

DIRETTORE DELLA PROGETTAZIONE: Il Responsabile integrazione fra le varie prestazioni specialistiche Ing. G. Casari

PROGETTISTA: ROCKSOIL S.p.A. Ing. G. Casari

Rev.	Descrizione	Redatto	Data	Verificato	Data	Approvato	Data	Autorizzato Data
A	Emersione per consegna	M. Augurio	21/10/20	B. Spignesi	21/10/20	M. Gatti	21/10/20	Ing. G. Casari
B	Emersione per consegna	M. Augurio	1/10/20	B. Spignesi	1/10/20	M. Gatti	1/10/20	
C	Revisione per direttore	M. Augurio	10/02/20	B. Spignesi	10/02/20	M. Gatti	10/02/20	

File: IF2801EZZDGA0200004C.dwg