SCHEMA A BLOCCHI TELECOMANDO FASE PROVVISORIA

NOTE	
----------	COLLEGAMENTI IN RAME
————	COLLEGAMENTI IN ETHERNET/F.O.

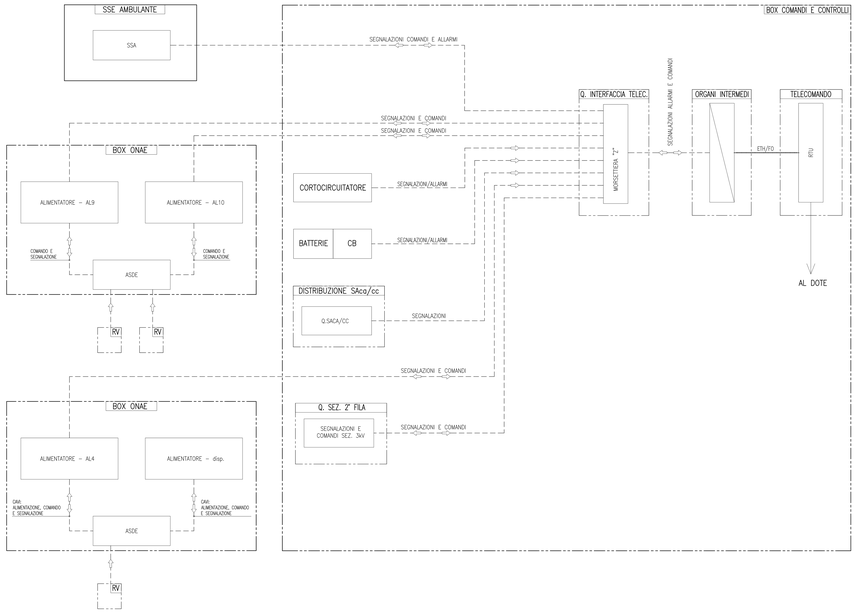

SCHEMA A BLOCCHI SUPERVISIONE - FASE FINALE

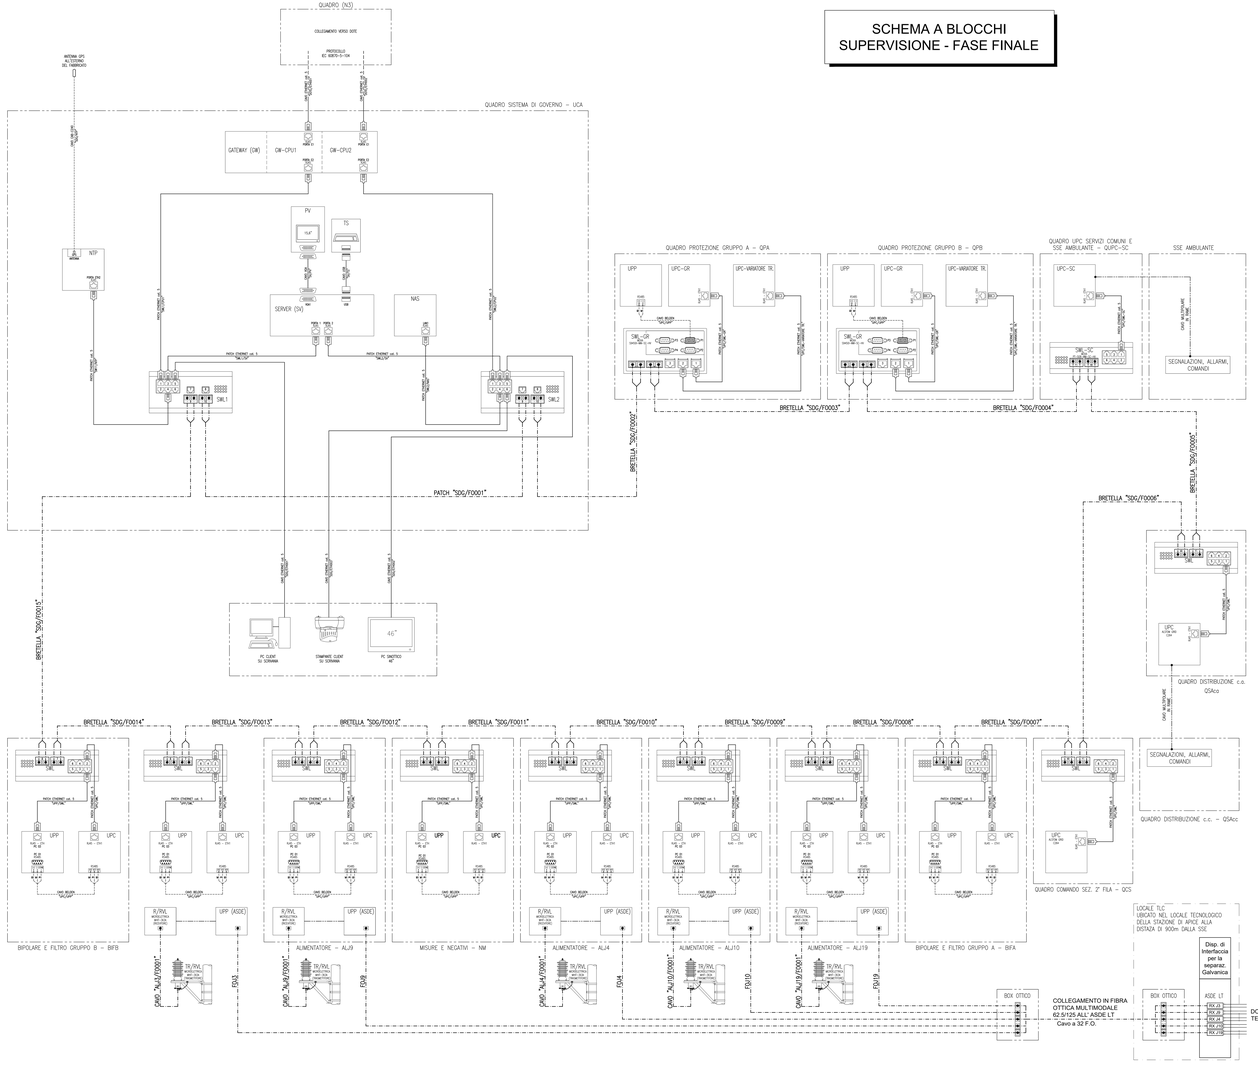

LEGENDA	
	COLLEGAMENTO IN FIBRA OTTICA
	COLLEGAMENTO IN CAVO SERIALE
	COLLEGAMENTO IN CAVO ETHERNET
	COLLEGAMENTO IN CAVO DI RAME
UPP	UNITA' PERIFERICA DI PROTEZIONE
UPC	UNITA' PERIFERICA DI CONTROLLO E AUTOMAZIONE
SWL	RING LAN SWITCH
GW	GATEWAY
SV	SERVER
PV	DISPLAY 17"
TS	TASTIERA USB
NTP	NTP SERVER (SINCRONIZZAZIONE ORARIA)
NAS	HARD–DISK DI RETE
MODEM	MODEM PER TELEASSISTENZA
	ANTENNA
RJ45	COLLEGAMENTO ETHERNET RJ45
RS485	COLLEGAMENTO SERIALE CON MORSETTIERA
RS232 DB9	COLLEGAMENTO SERIALE CON CONNETTORE DB9

COMMITTENTE:

RFI RETE FERROVIARIA ITALIANA
GRUPPO FERROVIE DELLO STATO ITALIANE

DIREZIONE LAVORI:

ITALFERR
GRUPPO FERROVIE DELLO STATO ITALIANA

APPALTATORE:
CONSORZIO

SOCI:

HirpiniaAV — salini impregilo — ASTALDI

PROGETTAZIONE:
MANDATARIA:

ROCKSOIL — NET ENGINEERING — Alpina

MANDANTI:

PROGETTO ESECUTIVO

ITINERARIO NAPOLI - BARI
RADDOPPIO TRATTA APICE - ORSARA
I LOTTO FUNZIONALE APICE - HIRPINIA

SE00 - SOTTOSTAZIONI ELETTRICHE

SE01 - SSE APICE
ELABORATI A CARATTERE GENERALE SSE APICE
SCHEMA A BLOCCHI SUPERVISIONE

APPALTATORE	DIRETTORE DELLA PROGETTAZIONE	PROGETTISTA
Consorzio HIRPINIA AV Il Direttore Tecnico Ing. Giuseppe Antonio RAGNI	Il Responsabile integrazione fra le varie prestazioni specialistiche Ing. G. Cassani	NET ENGINEERING Ing. F. Rigoni

COMMESSA	LOTTO	FASE	ENTE	TIPO DOC.	OPERA/DISCIPLINA	PROGR.	REV.	SCALA:
IF28	01	E	ZZ	DX	SE0100	003	C	-

Rev.	Descrizione	Redatto	Data	Verificato	Data	Approvato	Data	Autorizzato Data
A	Emissione per consegna	C. Pincerato	12/12/014	V. Coretti	12/12/014	S. Ganzli	12/12/014	Ing. G. Ganzli
B	Recepimento istruttoria	C.Pincerato	13/06/015	V. Coretti	13/06/015	S. Ganzli	13/06/015	
C	Recepimento istruttoria	C. Pincerato	19/07/016	V. Coretti	19/07/016	S. Ganzli	19/07/016	
								19/07/016

File: IF28I1EZZDXSE0100003C.dwg n.Elab.: -