


| LEGENDA BASAMENTI | |
|-------------------|--|
| S3, 4, 9, 10 | Sezionatore 3kVcc 1° fila |
| S7, S8 | Sezionatore 3kVcc 2° fila |
| SG.A | Sezionatore AT rotativo di gruppo A |
| IG.A | Interruttore AT di gruppo A |
| TVA.A | Trasformatore di Tensione e correnti misure fiscali gruppo A |
| TRG.A | Trasformatore di gruppo A |
| SG.B | Sezionatore AT rotativo di gruppo B |
| IG.B | Interruttore AT di gruppo B |
| TVA.B | Trasformatore di Tensione e correnti misure fiscali gruppo B |
| TRG.B | Trasformatore di gruppo B |
| SC | Scaricatore di sovratensioni lato AT |
| AI | Armadio interfaccia enti di piazzale |
| TRIS | Trasformatore di isolamento |

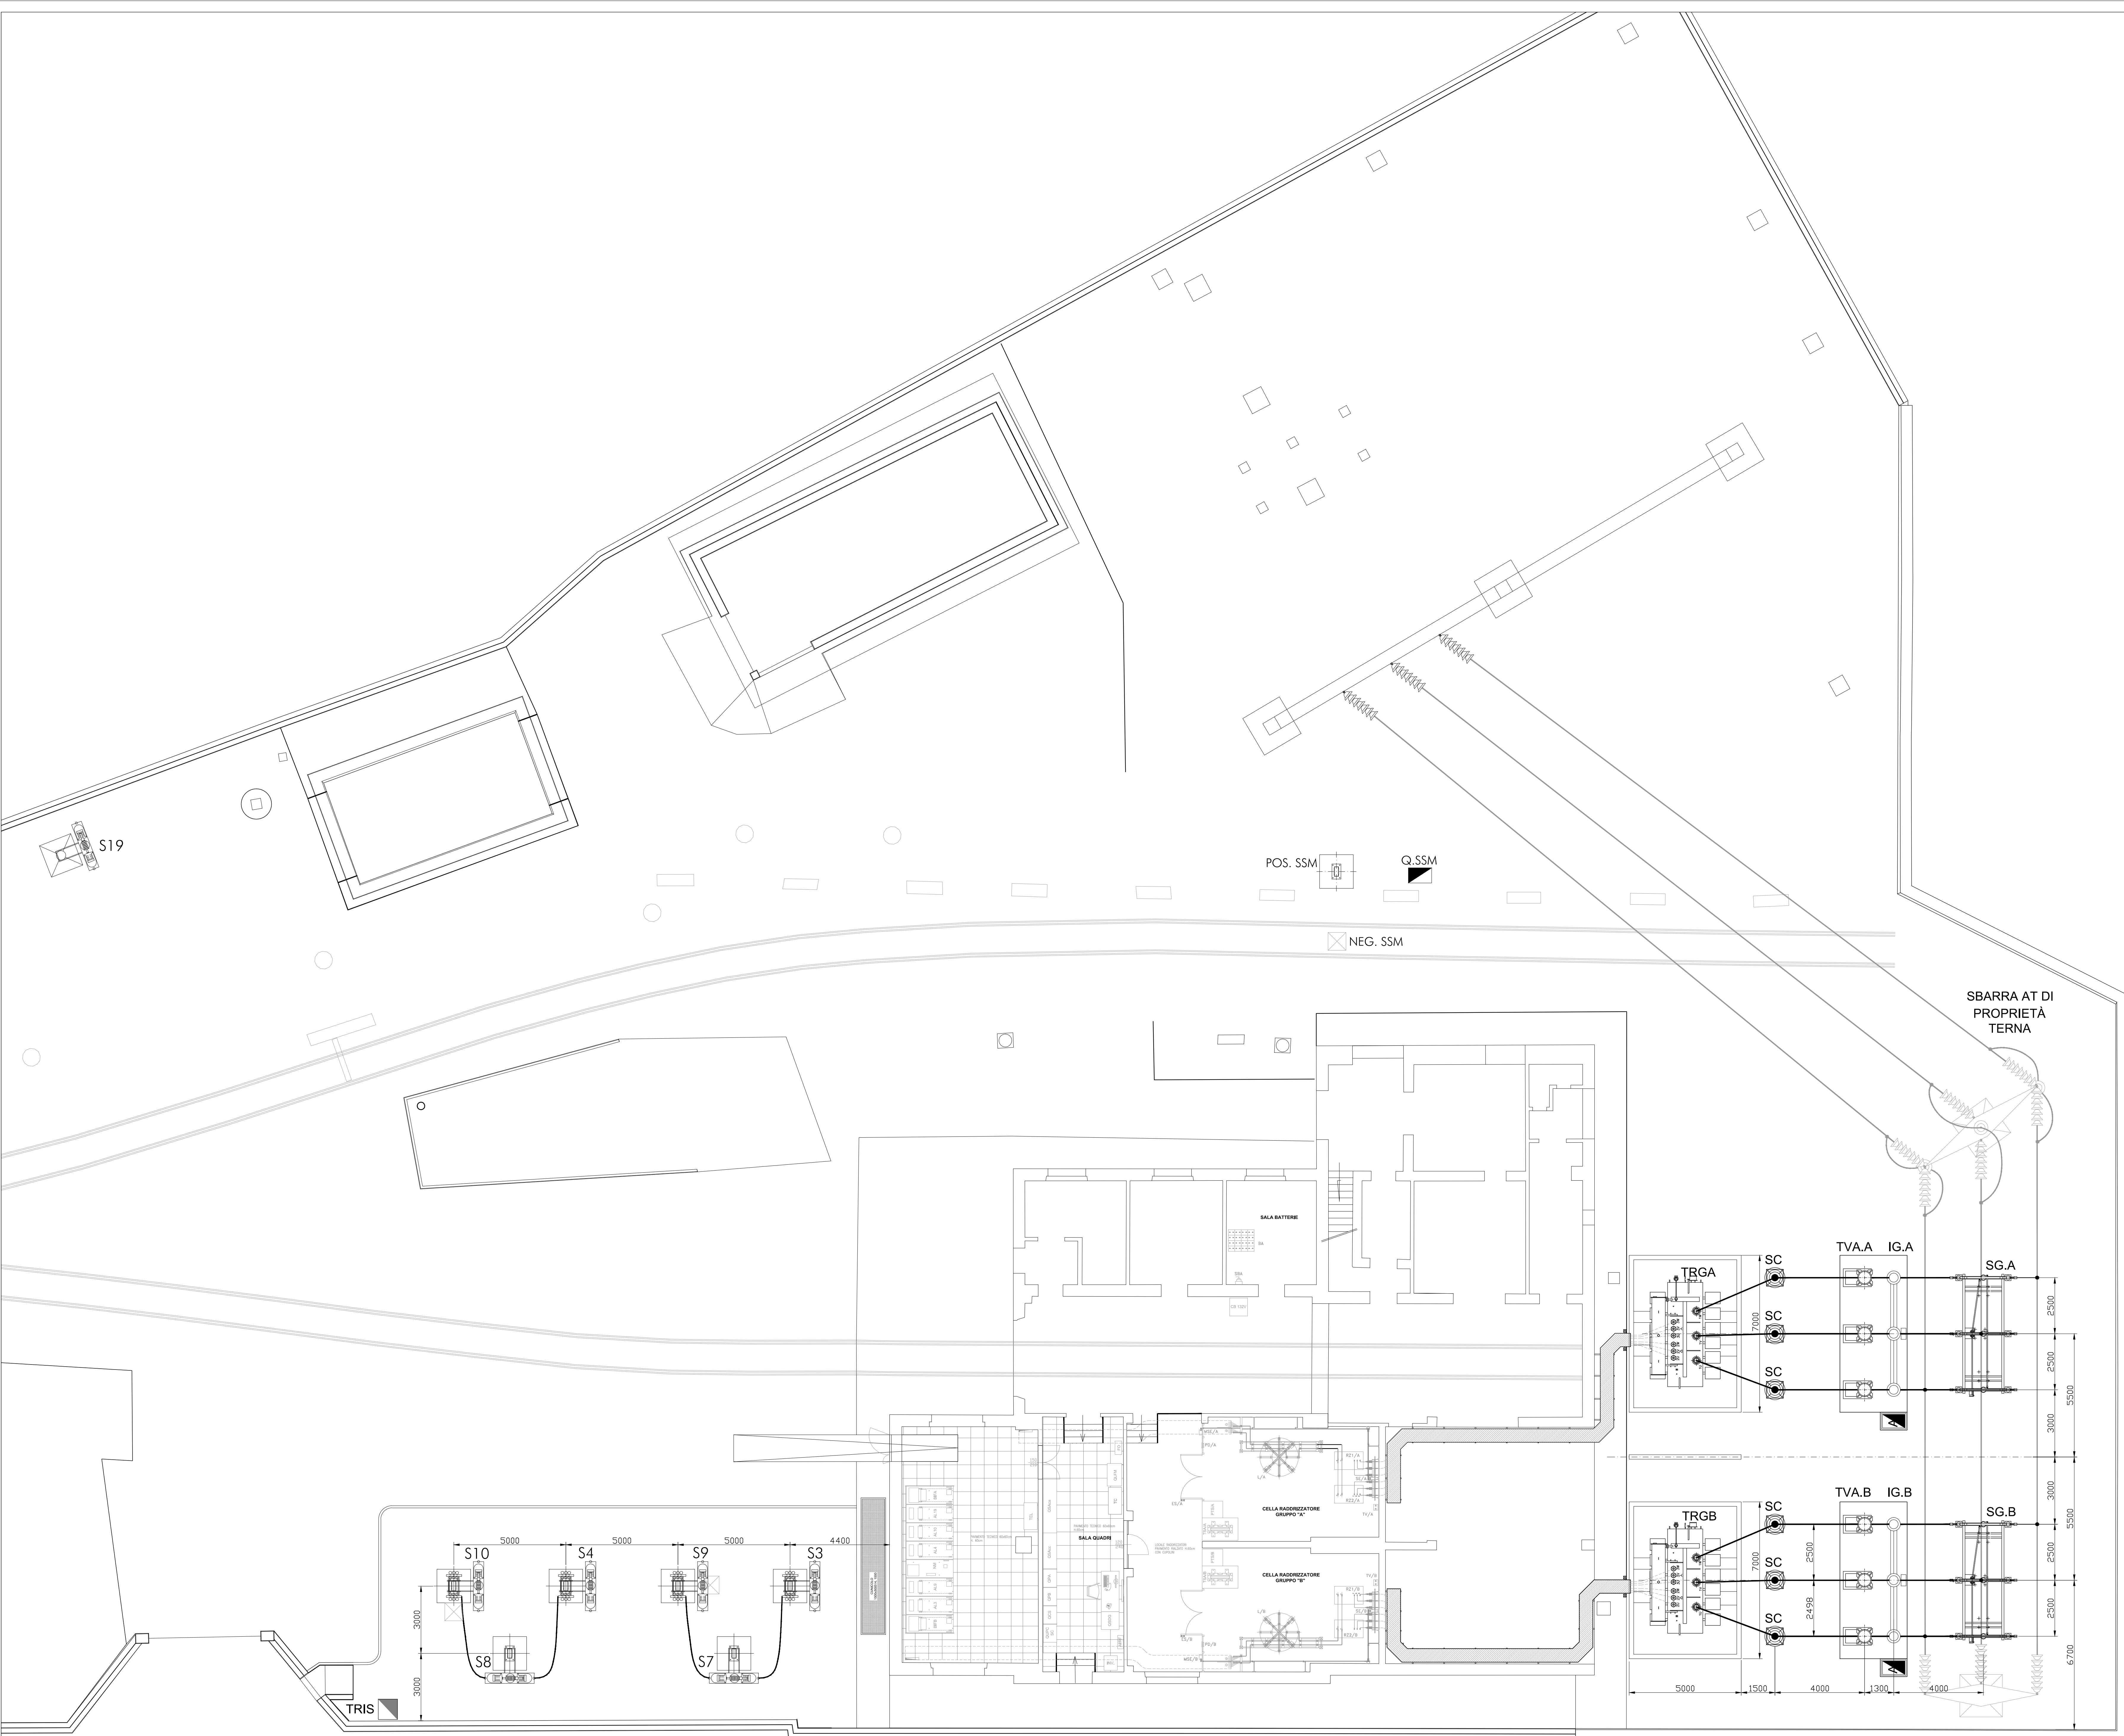

COMMITTENTE:
RFI
 GRUPPO FERROVIE DELLO STATO ITALIANE

DIREZIONE LAVORI:
ITALFERR
 GRUPPO FERROVIE DELLO STATO ITALIANE

APPALTATORE:
HirpiniaAV

CONSORZIO:
salini impregilo **ASTALDI**

PROGETTAZIONE:
 MANDATARIA: **ROKSOUL S.p.A.**

MANDANTE:
NETENGINEERING **Alpina S.p.A.**

PROGETTO ESECUTIVO

ITINERARIO NAPOLI - BARI
RADDOPPIO TRATTA APICE - ORSARA
I LOTTO FUNZIONALE APICE - HIRPINIA
 SE00 - SOTTOSTAZIONI ELETTRICHE
 SE01 - SSE APICE
 PIAZZALE SSE IMPIANTI
 LAYOUT PIAZZALE

| APPALTATORE | DIRETTORE DELLA PROGETTAZIONE | PROGETTISTA |
|---|---|---|
| Consorzio HIRPINIA AV Il Direttore Tecnico Ing. Vincenzo Morabito 10/06/2020 | Il Responsabile integrazione fra le varie prestazioni specialistiche Ing. G. Casarè | NETENGINEERING Ing. F. Rigoni |

| COMMESSA | LOTTO | FASE | ENTE | TIPO DOC. | OPERA/DISCIPLINA | PROGR. | REV. | SCALA: |
|----------|-------|------|------|-----------|------------------|--------|------|--------|
| IF28 | 01 | E | ZZ | PA | SE0100 | 002 | B | - |

| Rev. | Descrizione | Redatto | Data | Verificato | Data | Approvato | Data | Autorizzato | Data |
|------|---------------------------|--------------|------------|-------------|------------|-----------|------------|----------------|------|
| A | Emissione per consegna | C. Piccinini | 20/10/2019 | V. Conzatti | 20/10/2019 | S. Esandi | 20/10/2019 | Ing. S. Esandi | |
| B | Perfezionamento struttura | C. Piccinini | 10/06/2020 | V. Conzatti | 10/06/2020 | S. Esandi | 10/06/2020 | | |