


LEGENDA		
SIGLA	DESCRIZIONE	Note
QPA	QUADRO PROTEZIONI GRUPPO "A"	
QPB	QUADRO PROTEZIONI GRUPPO "B"	
QCS	QUADRO COMANDO SEZIONATORE 2° FILA	
QSAcc	QUADRO SERVIZI AUSILIARI cc	
QSAcc	QUADRO SERVIZI AUSILIARI cc	
QUPC/SC	QUADRO UPC SERVIZI COMUNI	
QSDG	UNITA' CENTRALE DI AUTOMAZIONE (UCA)	
QLFM	QUADRO DISTRIBUZIONE LUCE E FM	
TC	ARMADIO TELECOMANDO	
TEL	ARMADIO TELEFONICO	
FO	ARMADIO N3	
CB132	ALIMENTATORE STABILIZZATO 132 Vcc	
BA	QUADRO BATTERIE 132Vcc	
INV	INVERTER	
AI/RF	CENTRALINE ANTINTRUSIONE E RILEVAZIONE FUMI	
NM	CELLA NEGATIVI E MISURE	
AL	CELLA EXTRARAPIDO J..	
BFA	CELLA FILTRI E SEZIONAMENTO BIPOLARE GRUPPO A	
BFB	CELLA FILTRI E SEZIONAMENTO BIPOLARE GRUPPO B	
SE/..	SEZIONATORE ESAPOLARE	
MSE/..	CASSA MANOVRA SEZIONATORE ESAPOLARE	
TV/..	TV PER REGOLAZIONE TENSIONE	
RZ1/..	TELAIO RADDRIZZATORE LATO SX	
RZ2/..	TELAIO RADDRIZZATORE LATO DX	
PD/..	PANNELLO DIODI RADDRIZZATORI	
L/..	REATTANZA	
ES/..	ELETTROSERRATURA CON FINECORSA PORTA	
TS/..	TRASFORMATORE SERVIZI AUSILIARI	
PTS/..	PROTEZIONE MT DEL TRASFORMATORE AUSILIARI	

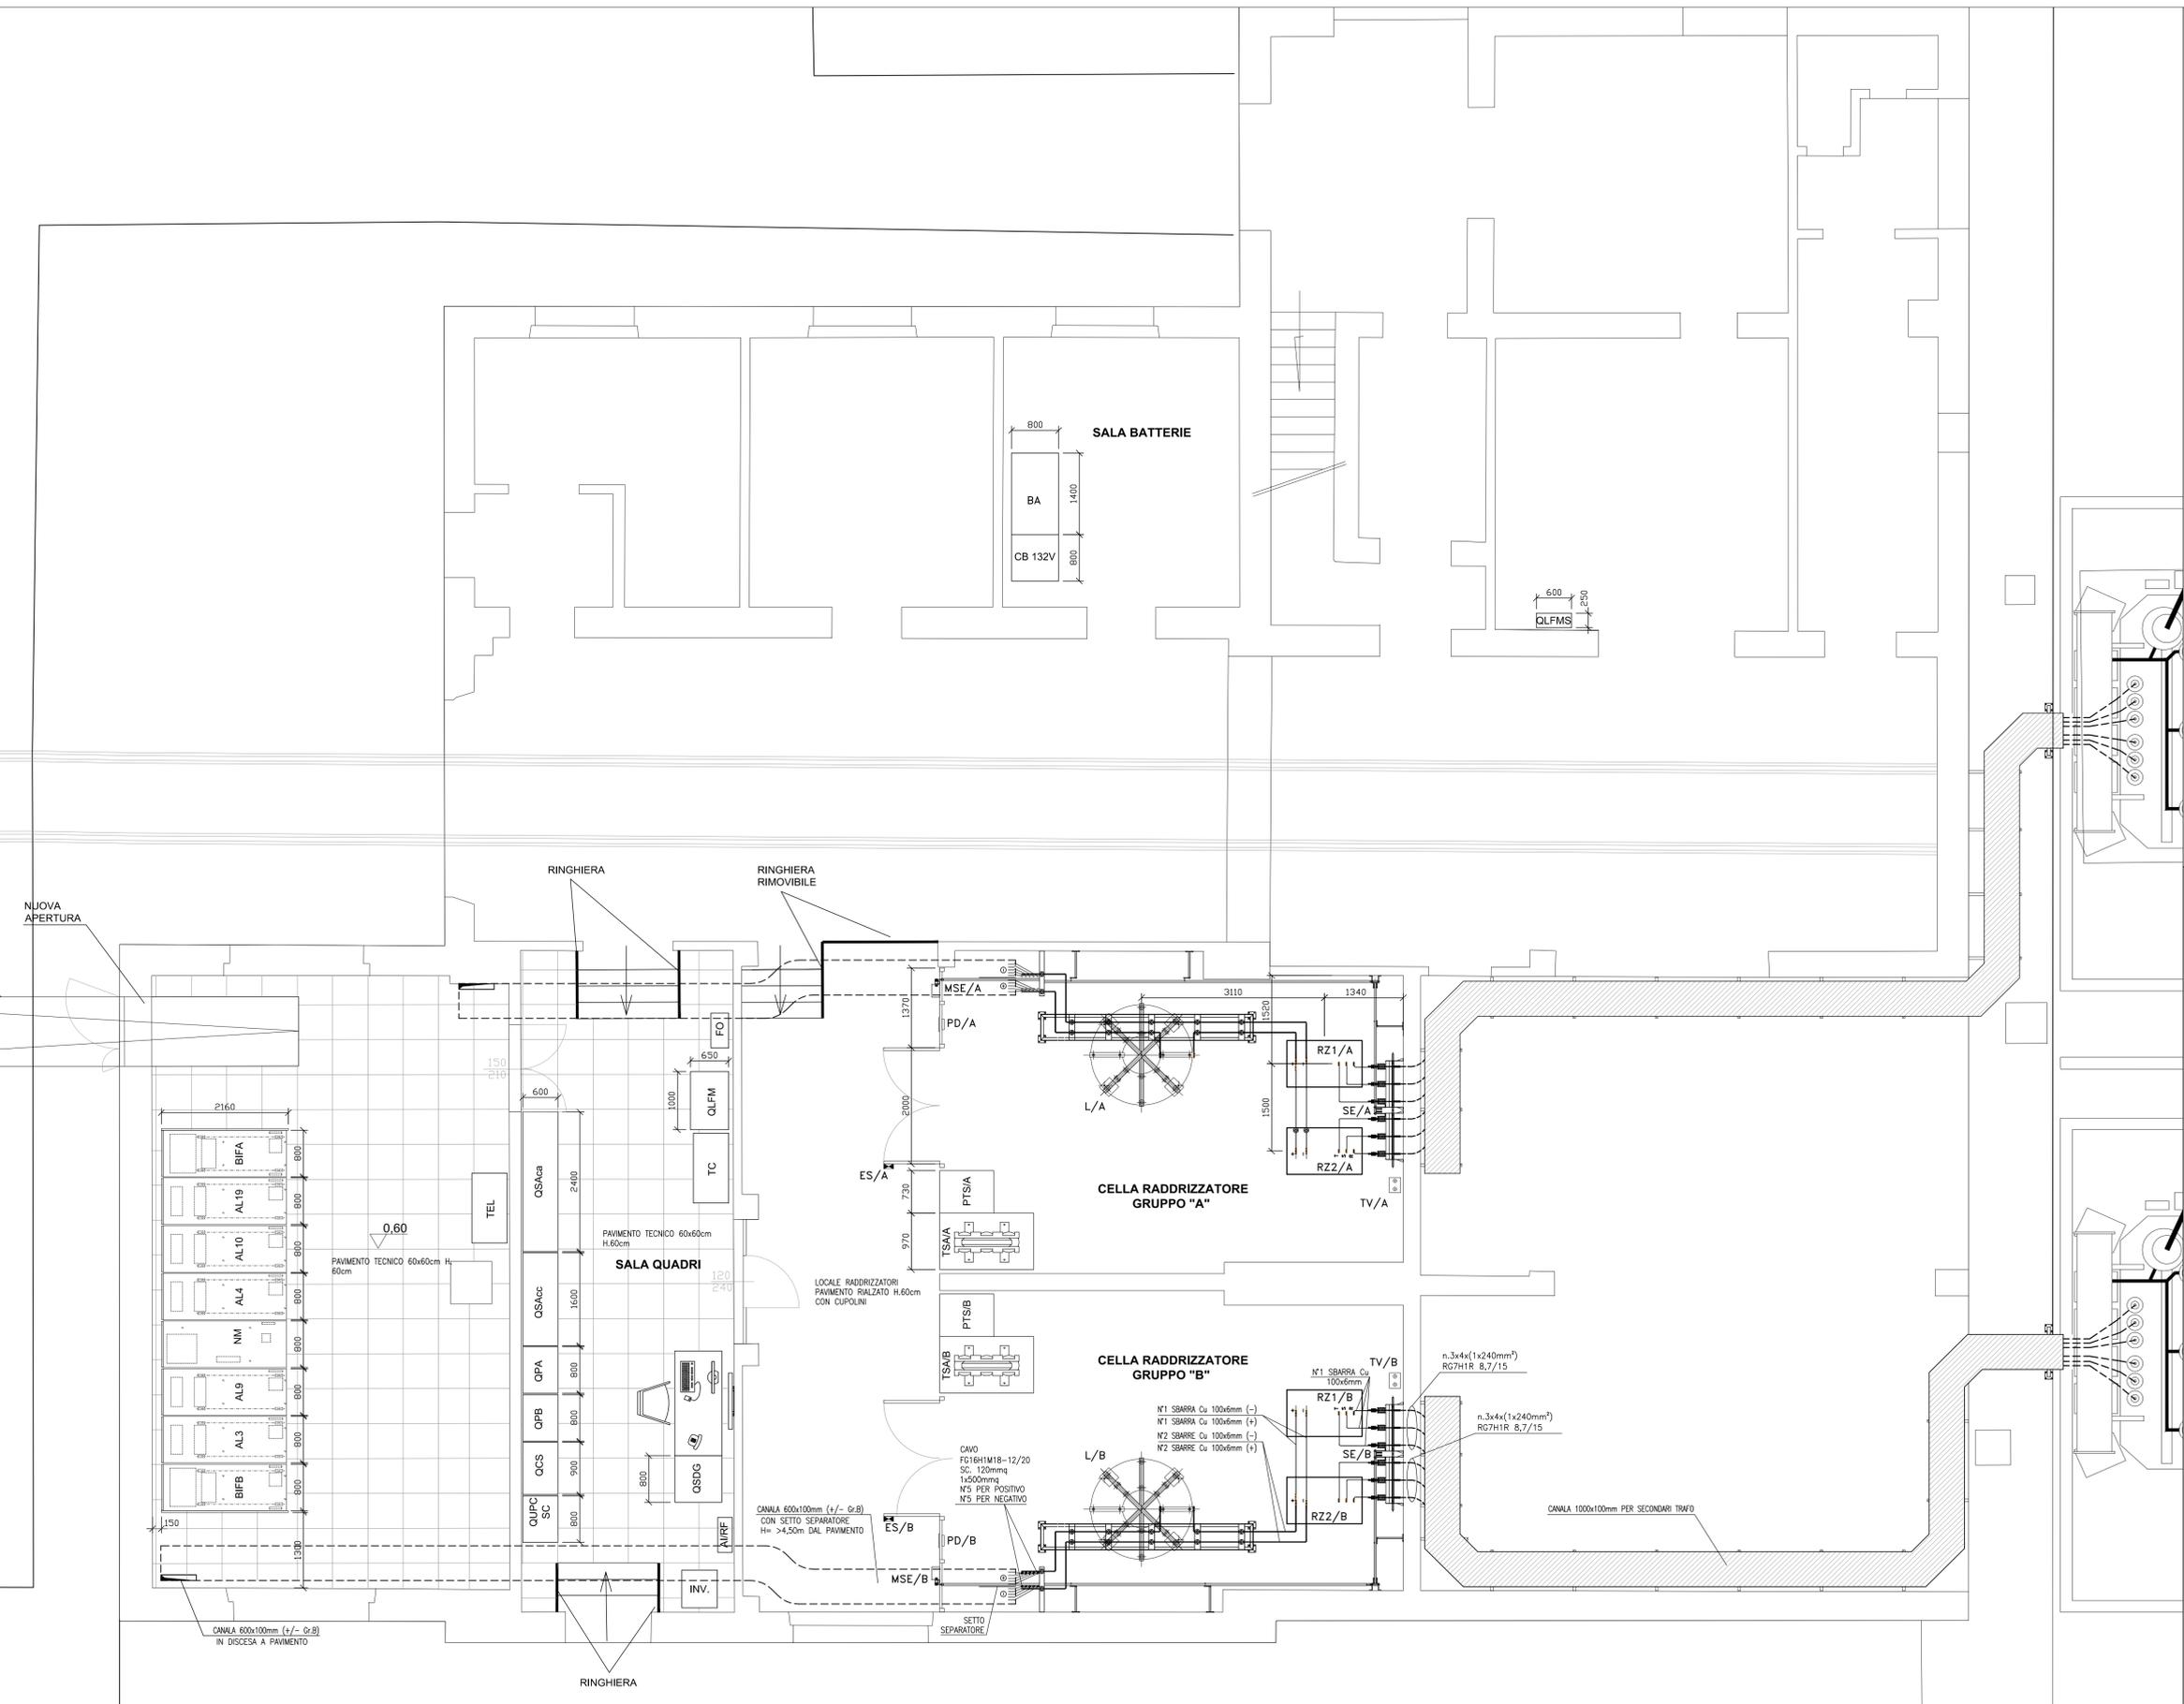

COMMITTENTE: **RFI** RETE FERROVIARIA ITALIANA GRUPPO FERROVIE DELLO STATO ITALIANE

DIREZIONE LAVORI: **ITALFERR** GRUPPO FERROVIE DELLO STATO ITALIANE

APPALTATORE: **HirpiniaAV** SOCI: **salini impregilo** **ASTALDI**

PROGETTAZIONE: **ROCK SOIL** s.p.a. MANDANTIA: **NETENGINEERING** **Alpina** s.p.a.

PROGETTO ESECUTIVO

ITINERARIO NAPOLI - BARI RADDOPPIO TRATTA APICE - ORSARA I LOTTO FUNZIONALE APICE - HIRPINIA SE00 - SOTTOSTAZIONI ELETTRICHE

SE01 - SSE APICE
FABBRICATO SSE - IMPIANTI
DISPOSIZIONE APPARECCHIATURE (LAYOUT)

APPALTATORE	DIRETTORE DELLA PROGETTAZIONE	PROGETTISTA
Consorzio HIRPINIA AV Il Direttore Tecnico Ing. Vincenzo Morlino 10/06/2020	Il Responsabile integrazione fra le varie prestazioni specialistiche Ing. G. Cassani	NETENGINEERING Ing. F. Rigoni

COMMESSA	LOTTO	FASE	ENTE	TIPO DOC.	OPERA/DISCIPLINA	PROGR.	REV.	SCALA:
IF28	01	E	ZZ	PB	SE0100	004	B	-

Rev.	Descrizione	Redatto	Data	Verificato	Data	Approvato	Data	Autorizzato Data
A	Emissione per consegna	C. Piccardo	23/12/2019	V. Corsini	23/12/2019	S. Eandi	23/12/2019	Ing. S. Eandi
B	Recupero situazione	C. Piccardo	10/06/2020	V. Corsini	10/06/2020	S. Eandi	10/06/2020	

File: IF2801EZZPBSE0100004B.dwg n. Elab.: -