

LEGENDA ATTACCHI C.TO - C.TO


- ATTACCO DI C.TO-C.TO TIPO A SFERA Ø25mm.
- ATTACCO A MANIGLIA PER DISPOSITIVO DI MESSA A TERRA (PIATTO DI RAME 50x8mm.)

LEGENDA TARGHE E CARTELLI


D	DESCRIZIONE ENTE O REPARTO	(TARGA)
E	NUMERO ALIMENTATORE/SEZIONATORE/RELE' VOLTMETRICO	(TARGA)
H	PERICOLO	(CARTELLI)
Q	NON USARE ACQUA PER SPEGNERE INCENDI	(CARTELLI)
R	SOCCORSO D'EMERGENZA	(CARTELLI)
S	CARTELLI ESTINTORE	(CARTELLI)
S1	ESTINTORE A CO2 Kg.6 CLASSE DI 113B	
S2	ESTINTORE CARRELLATO A CO2 Kg.30 CLASSE A-B1-C	
T	PERICOLO TRASFORMATORI IN TENSIONE	(CARTELLI)
U	VIETATO ENTRARE	(CARTELLI)
V	COLLEGAMENTO DI TERRA	(CARTELLI)
I	IDENTIFICATIVO P.A.G.	(CARTELLI)
P	PIANO EVACUAZIONE IN CASO DI INCENDIO	(CARTELLI)

LEGENDA

SIGLA	DESCRIZIONE	Note
QPA	QUADRO PROTEZIONI GRUPPO "A"	
QPB	QUADRO PROTEZIONI GRUPPO "B"	
QCS	QUADRO COMANDO SEZIONATORE 2" FILA	
QSAcc	QUADRO SERVIZI AUSILIARI cc	
QSAcc	QUADRO SERVIZI AUSILIARI cc	
QUPC/SC	QUADRO UPC SERVIZI COMUNI	
QSDG	UNITA' CENTRALE DI AUTOMAZIONE (UCA)	
TC	ARMADIO TELECOMANDO	
TEL	ARMADIO TELEFONICO	
FO	ARMADIO N3	
CB132	ALIMENTATORE STABILIZZATO 132 Vcc	
BA	QUADRO BATTERIE 132Vcc	
INV	INVERTER	
A/RF	CENTRALINE ANTINTRUSIONE E RILEVAZIONE FUMI	
NM	CELLA NEGATIVI E MISURE	
AL	CELLA EXTRARAPIDO J..	
BFA	CELLA FILTRI E SEZIONAMENTO BIPOLARE GRUPPO A	
BFB	CELLA FILTRI E SEZIONAMENTO BIPOLARE GRUPPO B	
SE/..	SEZIONATORE ESAPOLARE	
MSE/..	CASSA MANOVRA SEZIONATORE ESAPOLARE	
TV/..	TV PER REGOLAZIONE TENSIONE	
RZ1/..	TELAIO RADDRIZZATORE LATO SX	
RZ2/..	TELAIO RADDRIZZATORE LATO DX	
PD/..	PANNELLO DIODI RADDRIZZATORI	
L/..	REATTANZA	
ES/..	ELETTROSERRATURA CON FINECORSA PORTA	
ISA/..	TRASFORMATORE SERVIZI AUSILIARI	
PIS/..	PROTEZIONE MT DEL TRASFORMATORE AUSILIARI	

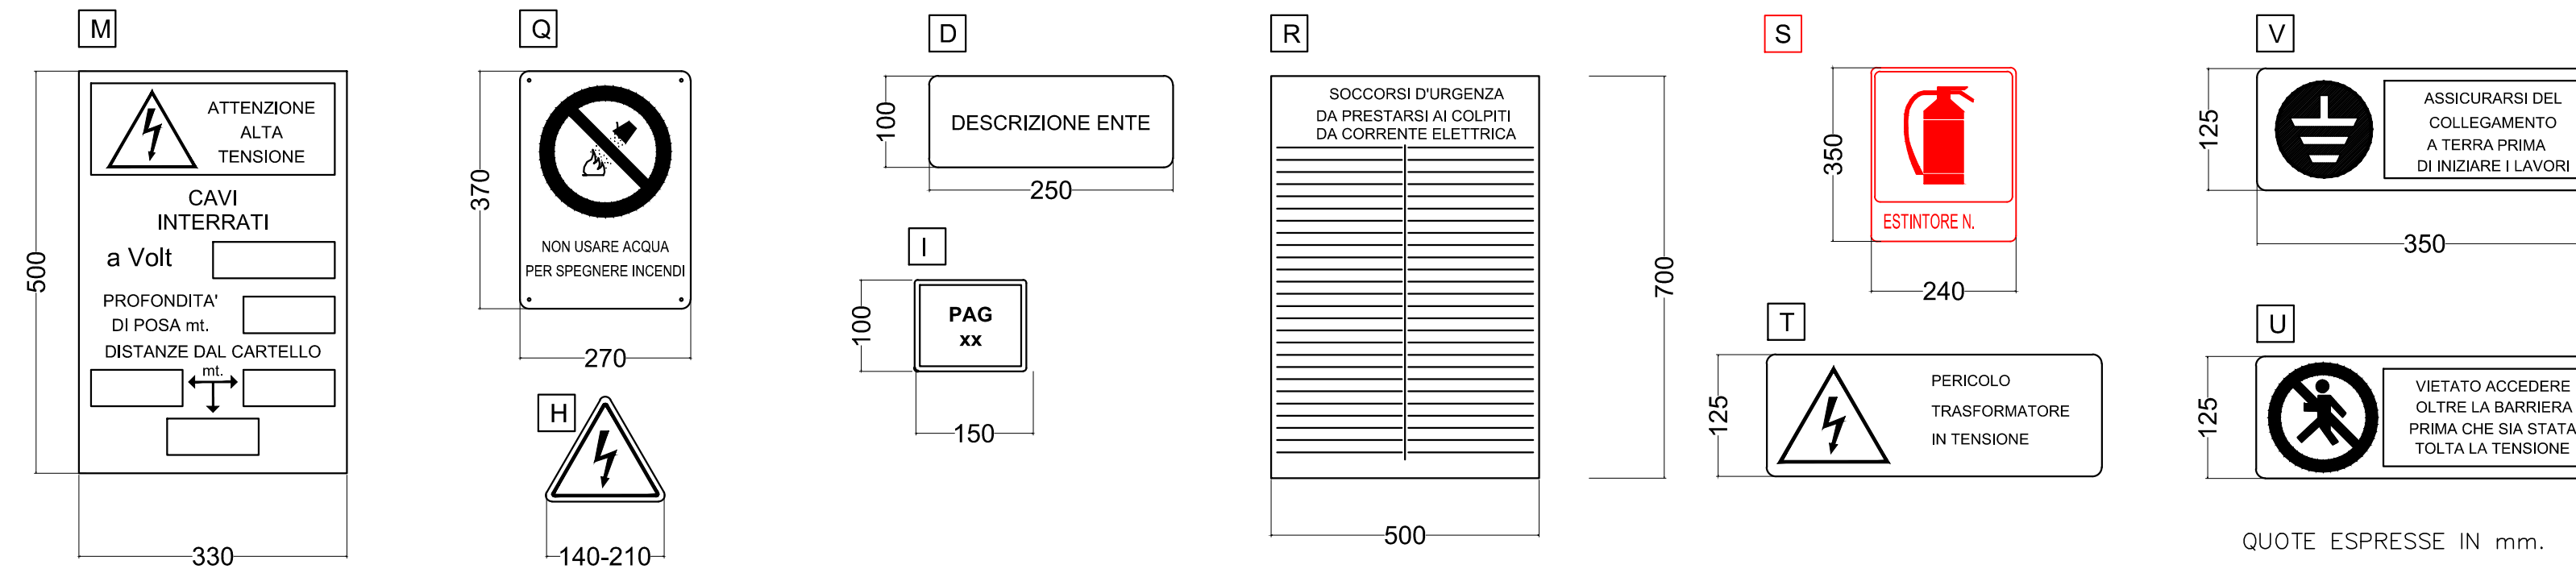

QUOTE ESPRESSE IN mm.

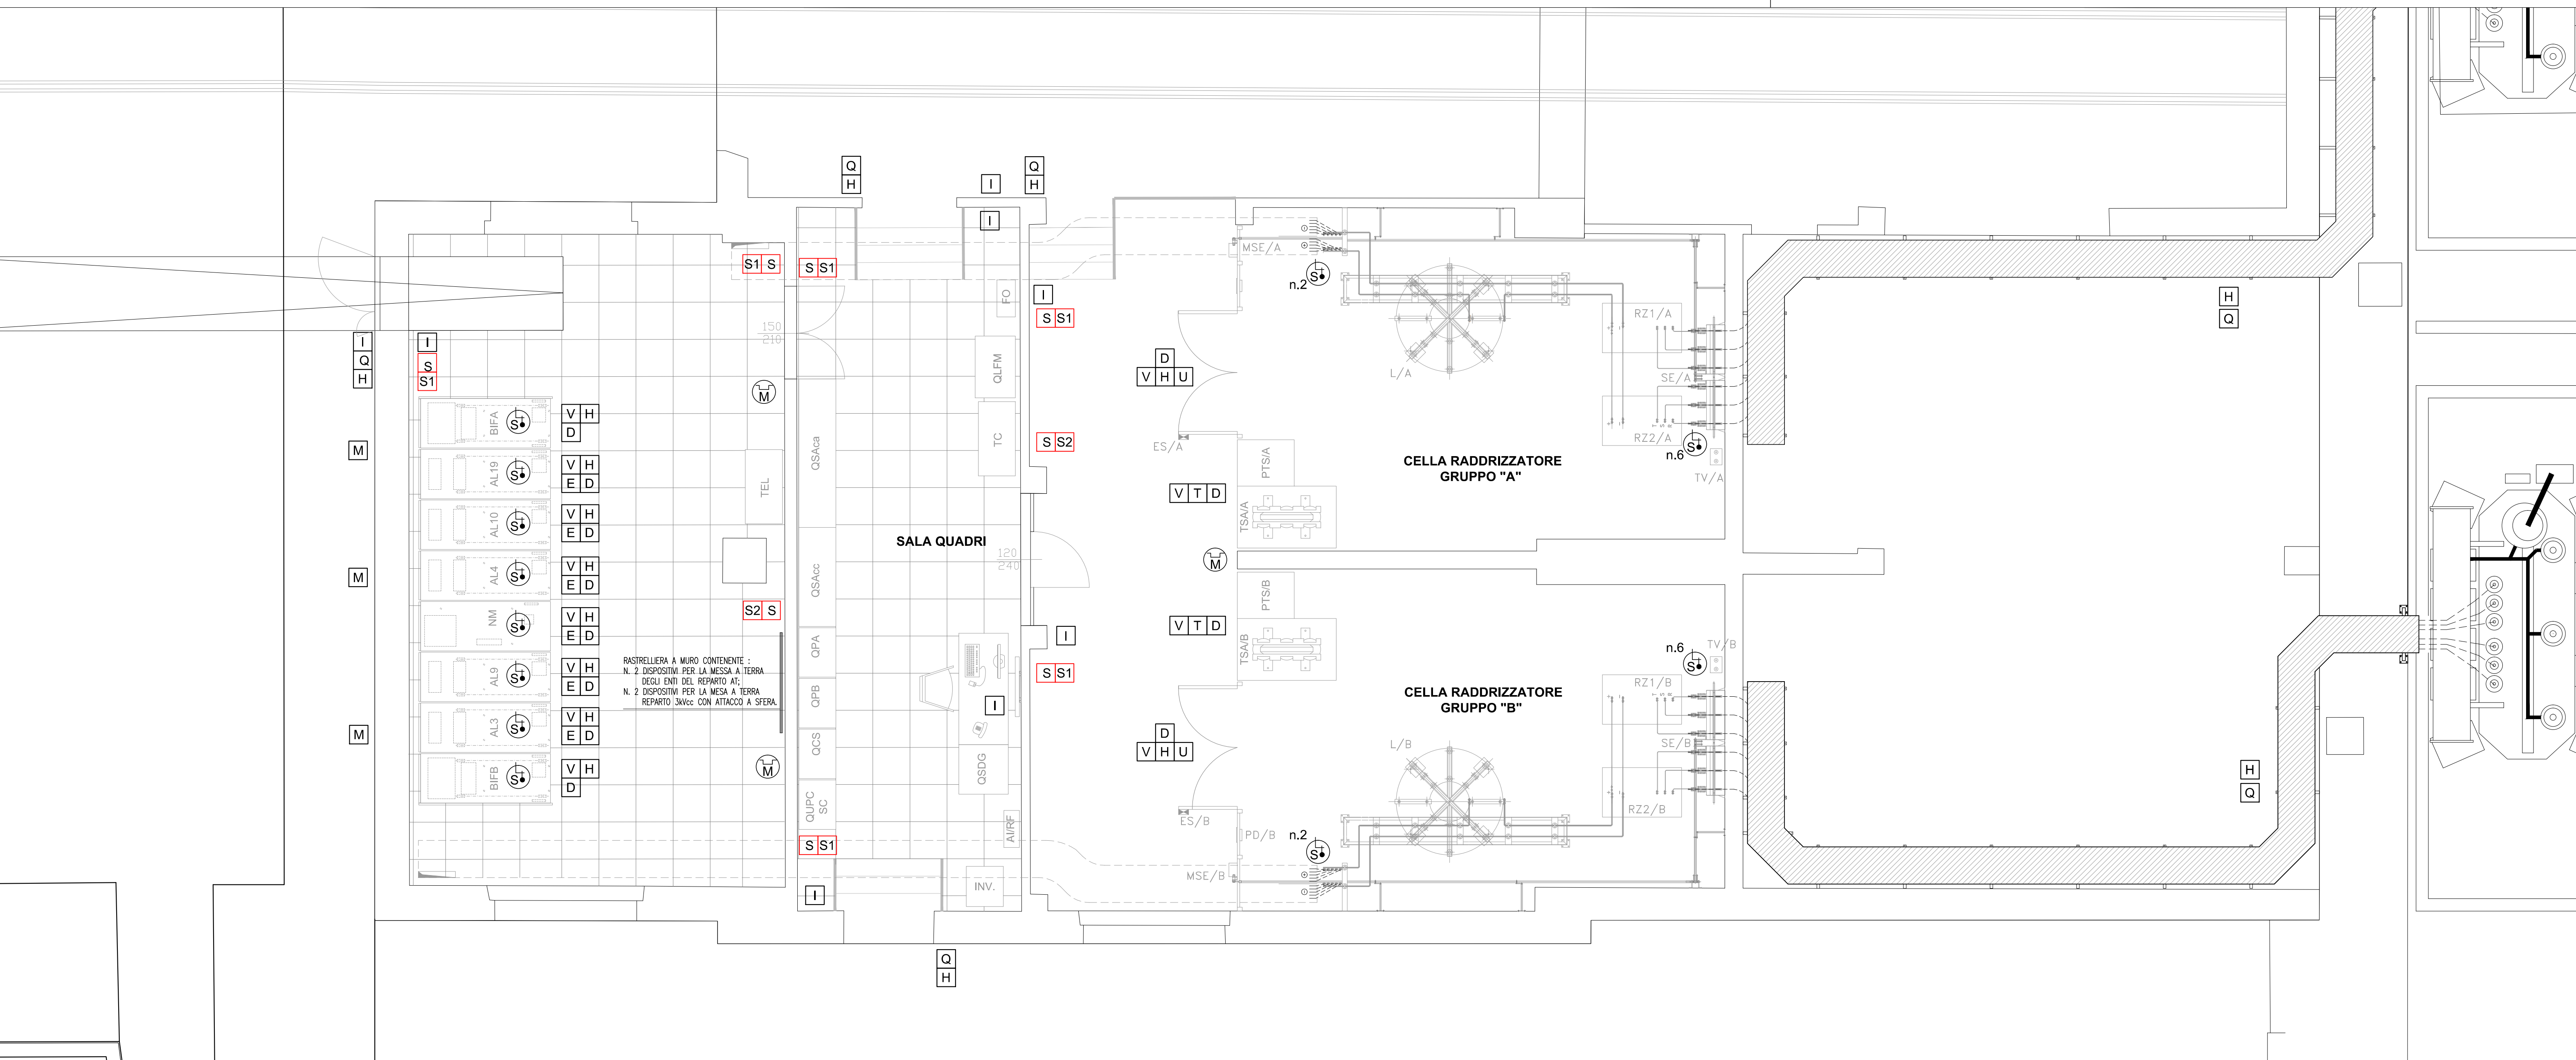

COMMITTENTE: **RFI**
RETE FERROVIARIA ITALIANA
 GRUPPO FERROVIE DELLO STATO ITALIANE

DIREZIONE LAVORI: **ITALFERR**
 GRUPPO FERROVIE DELLO STATO ITALIANE

APPALTATORE: **HirpiniaAV**

CONSORZIO: **salini impregilo** **ASTALDI**

PROGETTAZIONE: **ROCK SOIL** S.p.A.

MANDATARIA: **NETENGINEERING** **Alpina** S.p.A.

MANDANTI: **NETENGINEERING** **Alpina** S.p.A.

PROGETTO ESECUTIVO

ITINERARIO NAPOLI - BARI
RADDOPPIO TRATTA APICE - ORSARA
I LOTTO FUNZIONALE APICE - HIRPINIA
 SE00 - SOTTOSTAZIONI ELETTRICHE

SE01 - SSE APICE
 FABBRICATO SSE - IMPIANTI
 POSIZIONE TARGHE E ATTACCHI C.TO C.TO

APPALTATORE Consorzio HIRPINIA AV Il Direttore Tecnico Ing. Vincenzo Moritello 10/06/2020	DIRETTORE DELLA PROGETTAZIONE Il Responsabile integrazione fra le varie prestazioni specialistiche Ing. G. Cassani	PROGETTISTA NETENGINEERING Ing. F. Rigoni
---	---	--------------------------------------------------------

COMMESSA	LOTTO	FASE	ENTE	TIPO DOC.	OPERA/DISCIPLINA	PROGR.	REV.	SCALA:
IF28	01	E	ZZ	PB	SE0100	007	B	-

Rev.	Descrizione	Redatto	Data	Verificato	Data	Approvato	Data	Autorizzato Data
A	Emissione per consegna	C. Piccardo	23/10/2019	V. Corsini	23/10/2019	S. Eandi	23/10/2019	Ing. S. Eandi
B	Recupero istruttoria	C. Piccardo	10/06/2020	V. Corsini	10/06/2020	S. Eandi	10/06/2020	

File: IF2801EZZPBSE0100007B.dwg n. Elab.: -