SEZIONI GEOLOGICHE
Tav. 1 di 6

Scala 1:200

PROGRESSIVA 0+180,00

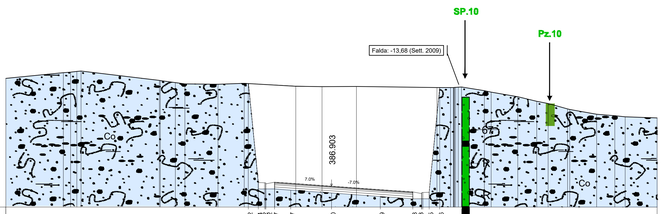


Q. ASSE RIF. = 386.90
SCALA = 1:200:200
Q.R. = 385.00

| | | |