SEZIONI GEOLOGICHE
Tav. 2 di 6

Scala 1:200

PROGRESSIVA 1+180,00

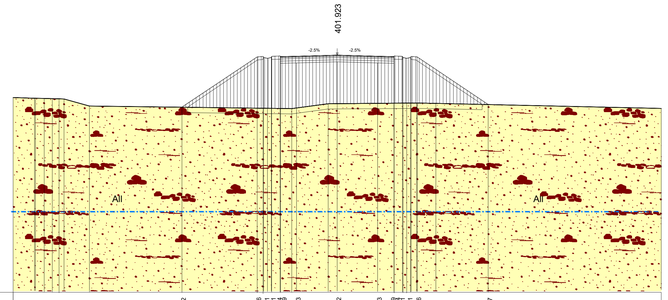

Q. ASSE RIF. = 401.92
SCALA = 1:200:200
Q.R. = 380.00

| | | |