




SEZIONE TIPO GALLERIA NATURALE CON ALLARGAMENTO - WBS DA - PK DA 5+337,50 A 5+592,50 , DA 5+637,50 A 5+892,50

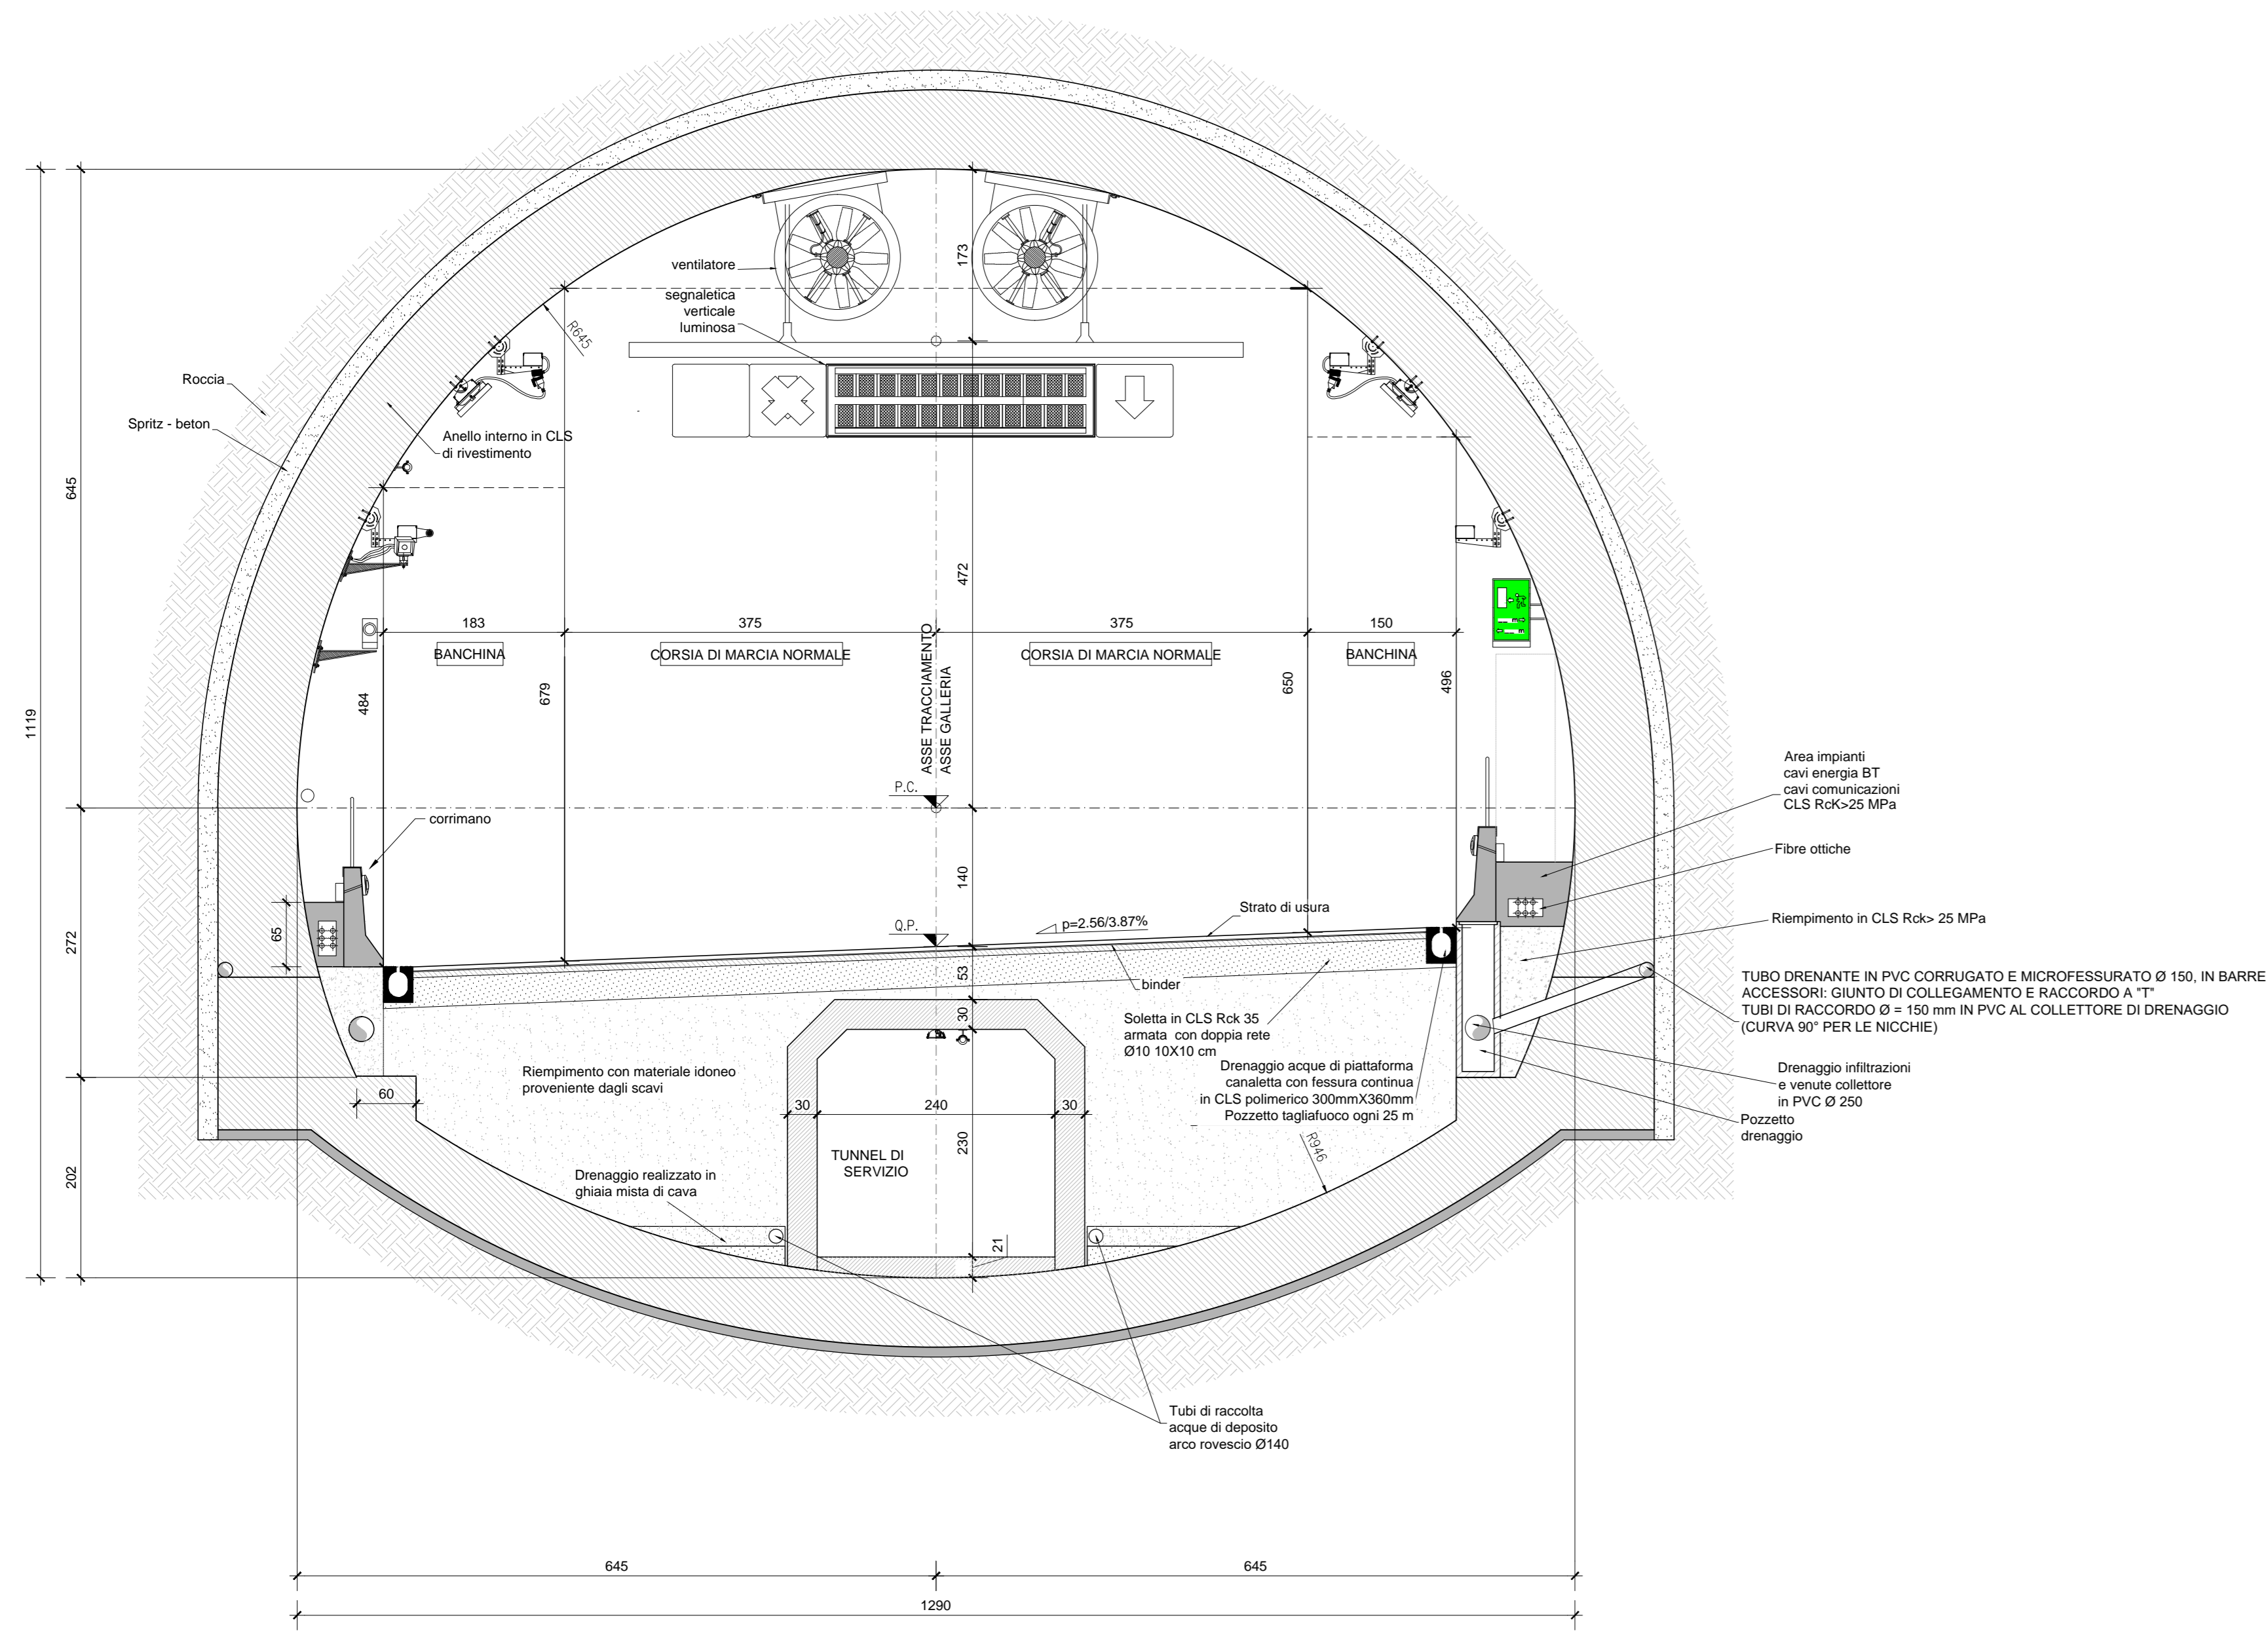


SEZIONE TIPO GALLERIA NATURALE CON PIAZZOLA DI SOSTA - WBS DA - PK DA 5+292,50 A 5+337,50 , DA 5+592,50 A 5+637,50 , DA 5+892,50 A 5+937,50

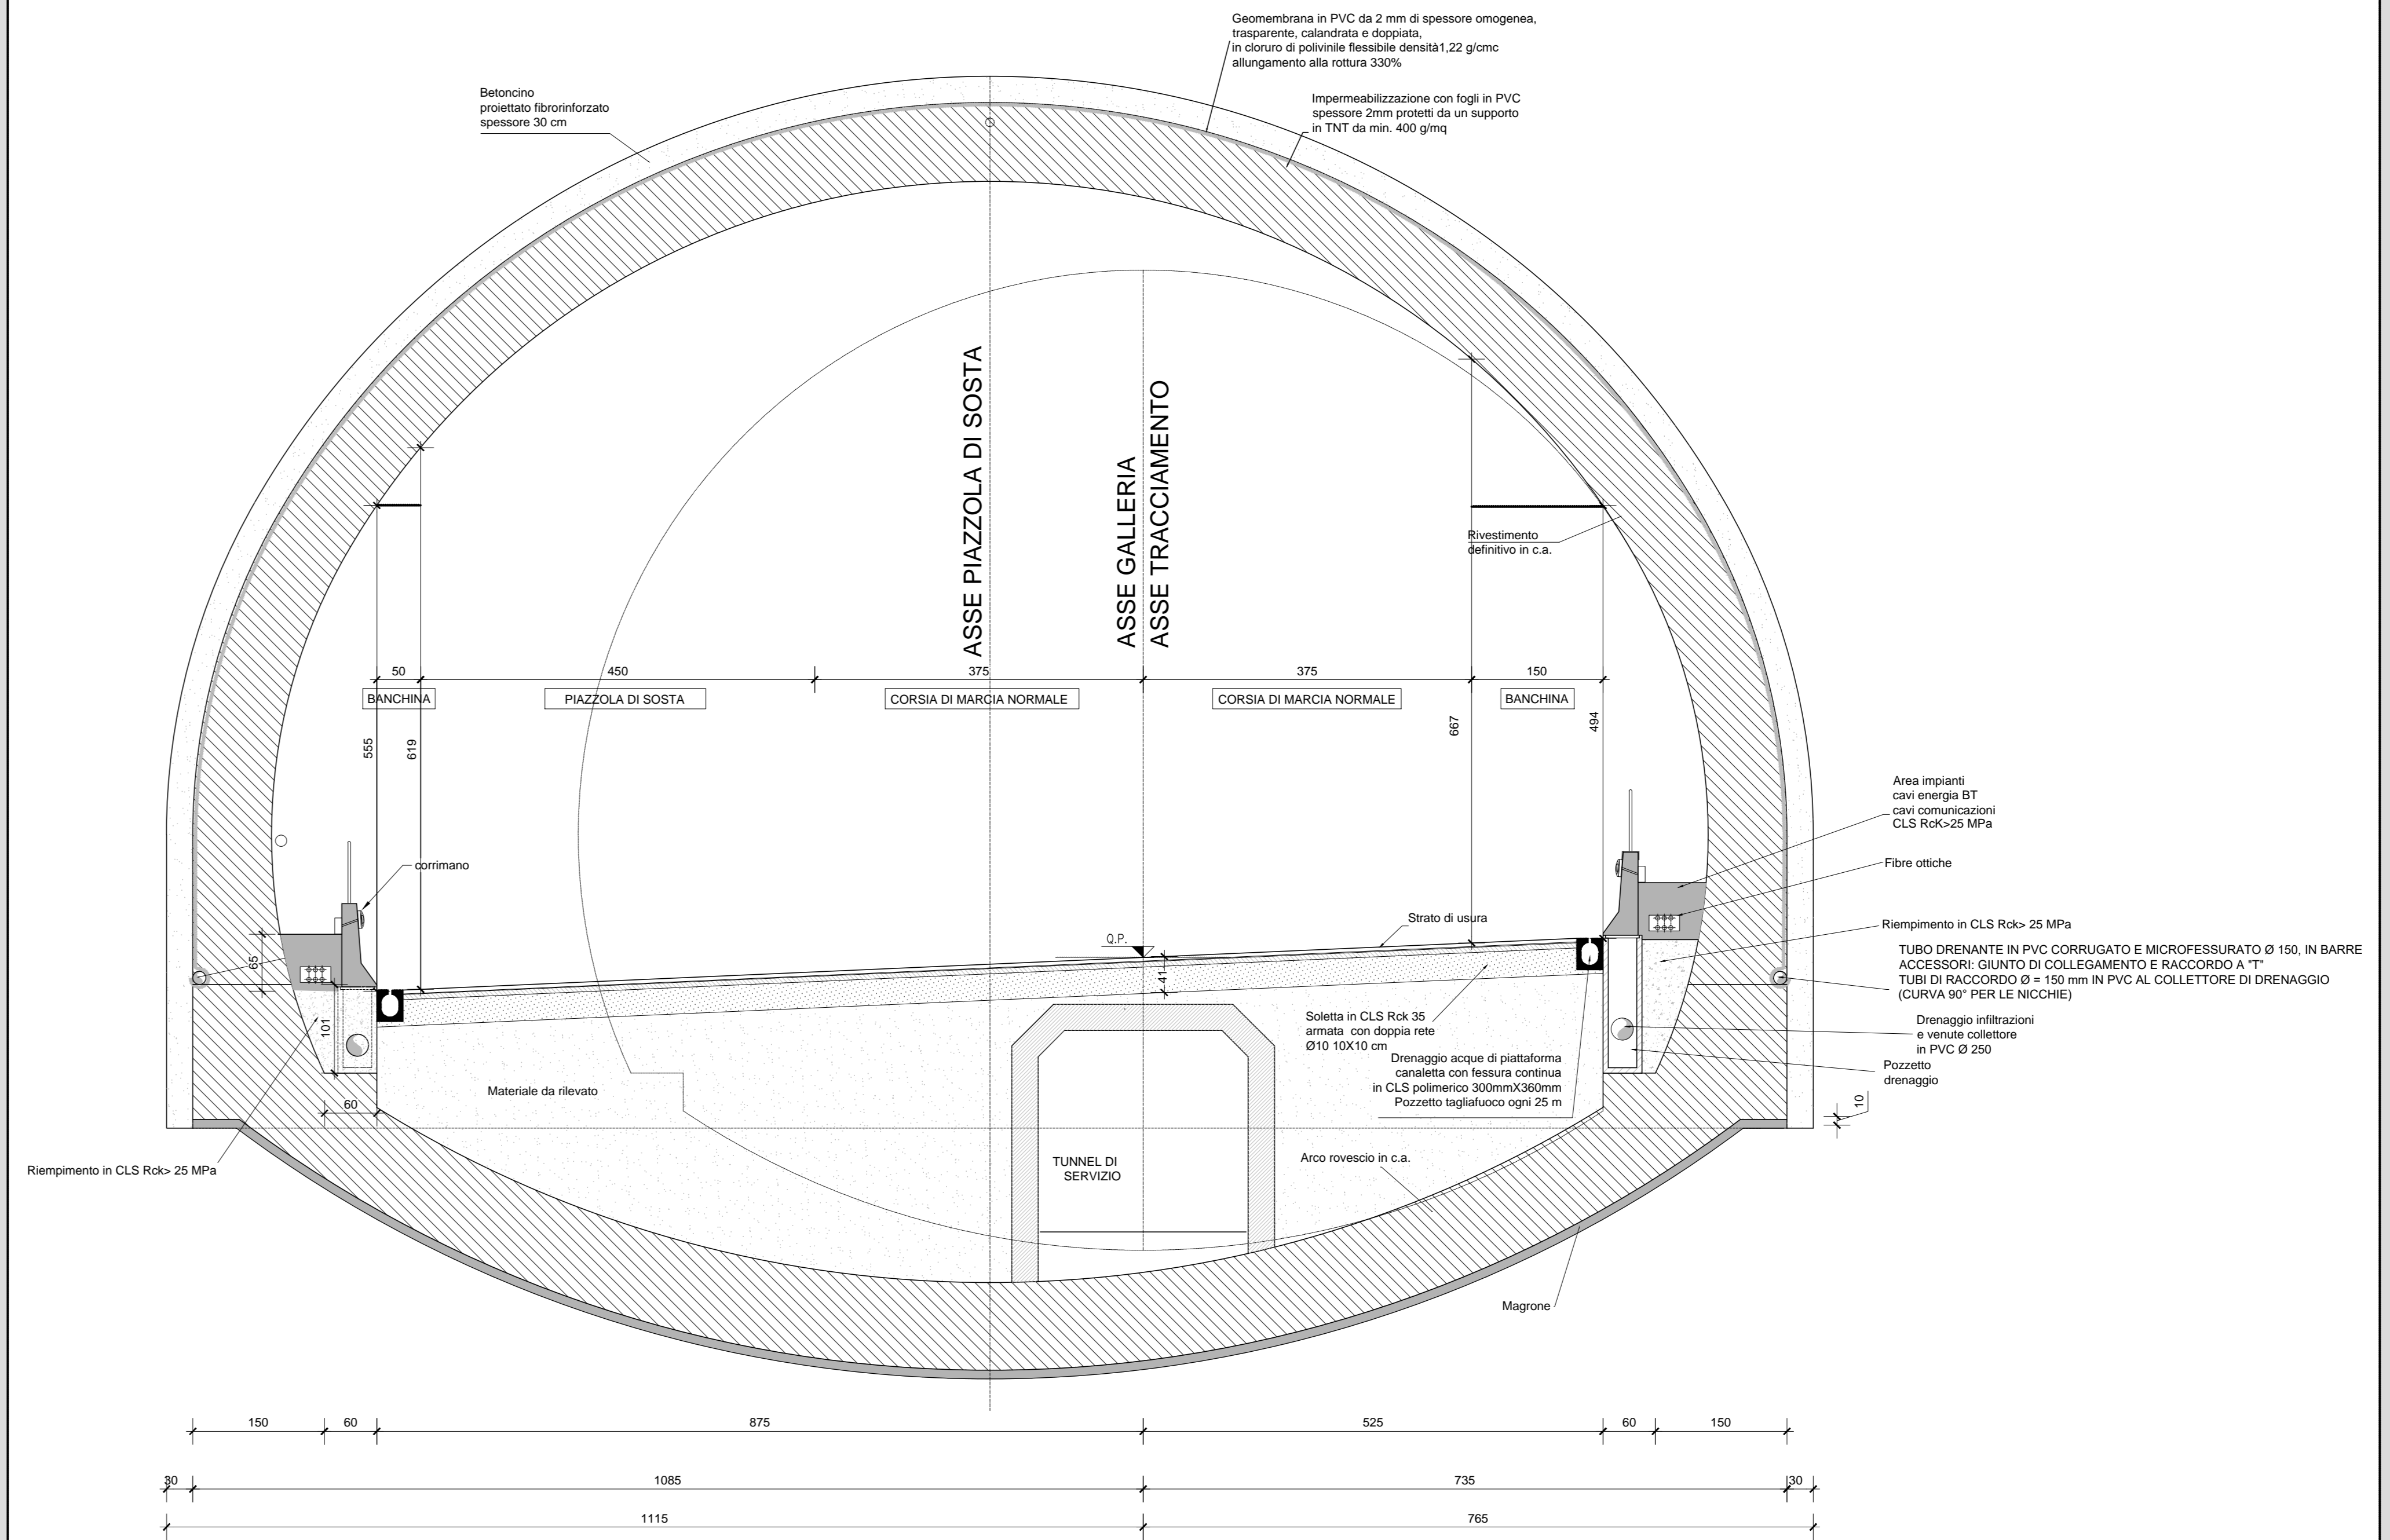

SEZIONE TIPO GALLERIA NATURALE CORRENTE - WBS DA - PK DA 5+140,19 A 5+ 292,50 , DA 5+937,50 A 6+118,03

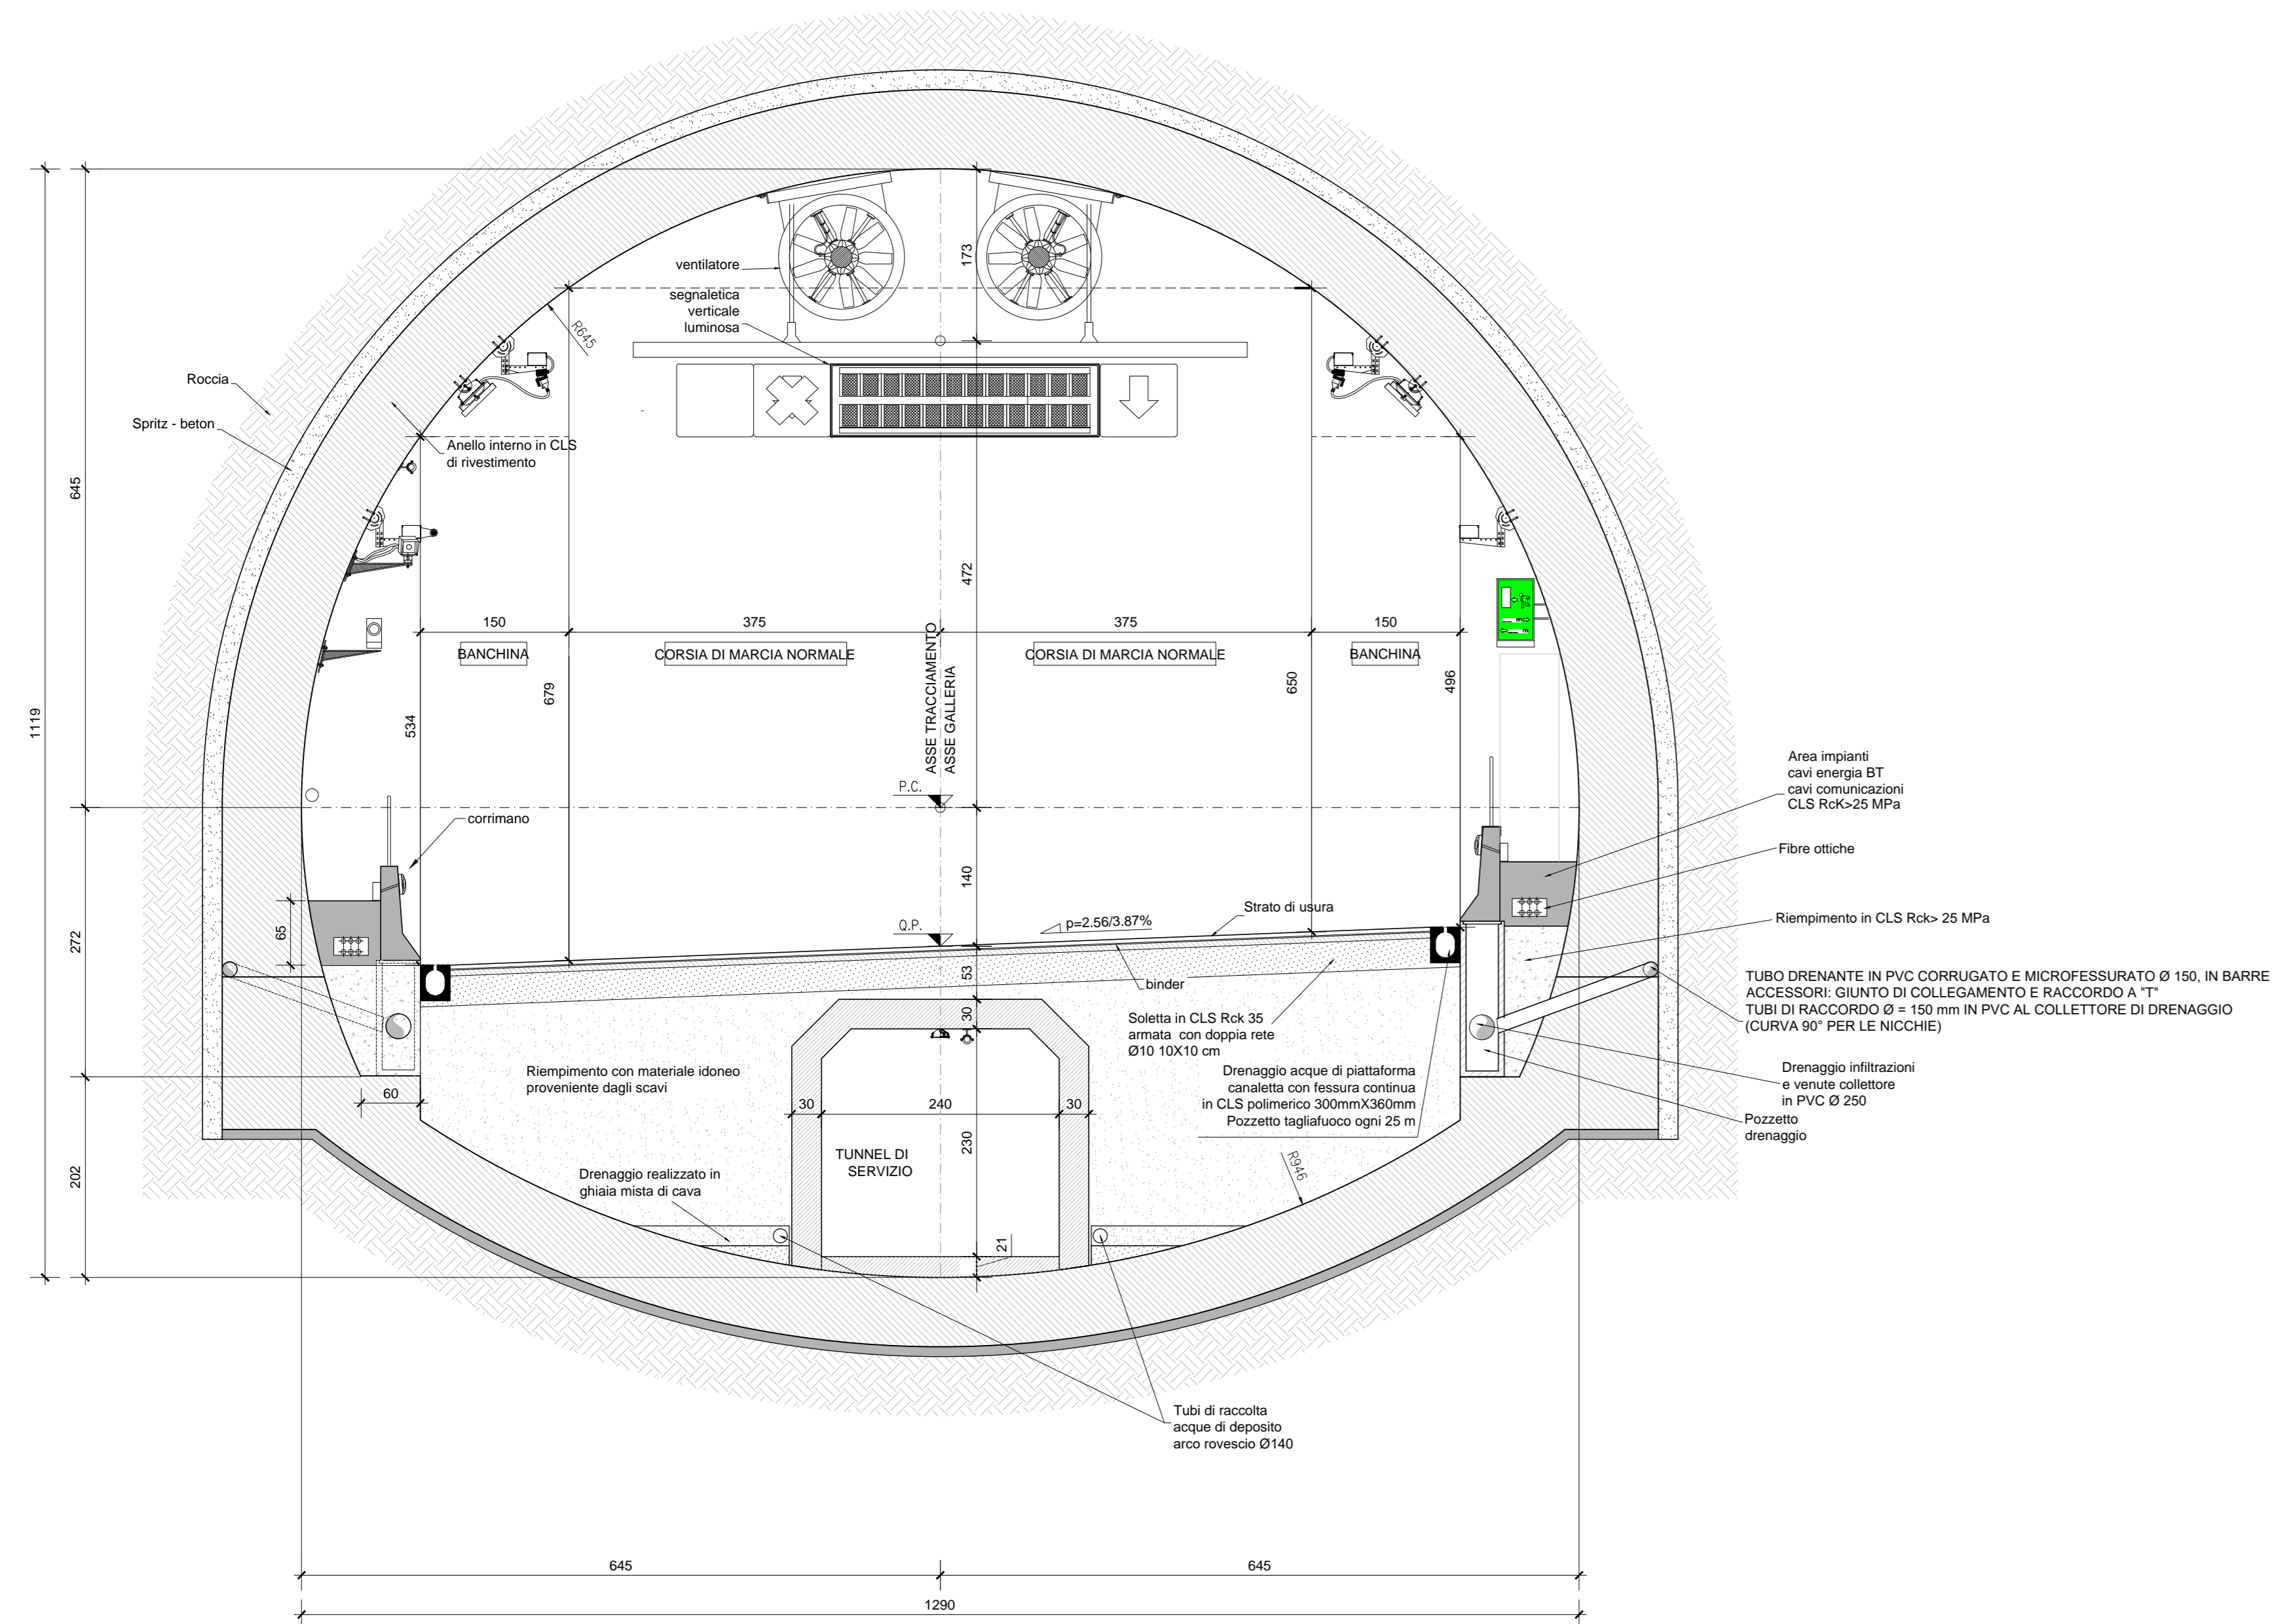

SEZIONE TIPO GALLERIA ARTIFICIALE - WBS DA - PK DA 5+055,00 A 5+140,19 , DA 6+118,03 A 6+170,28

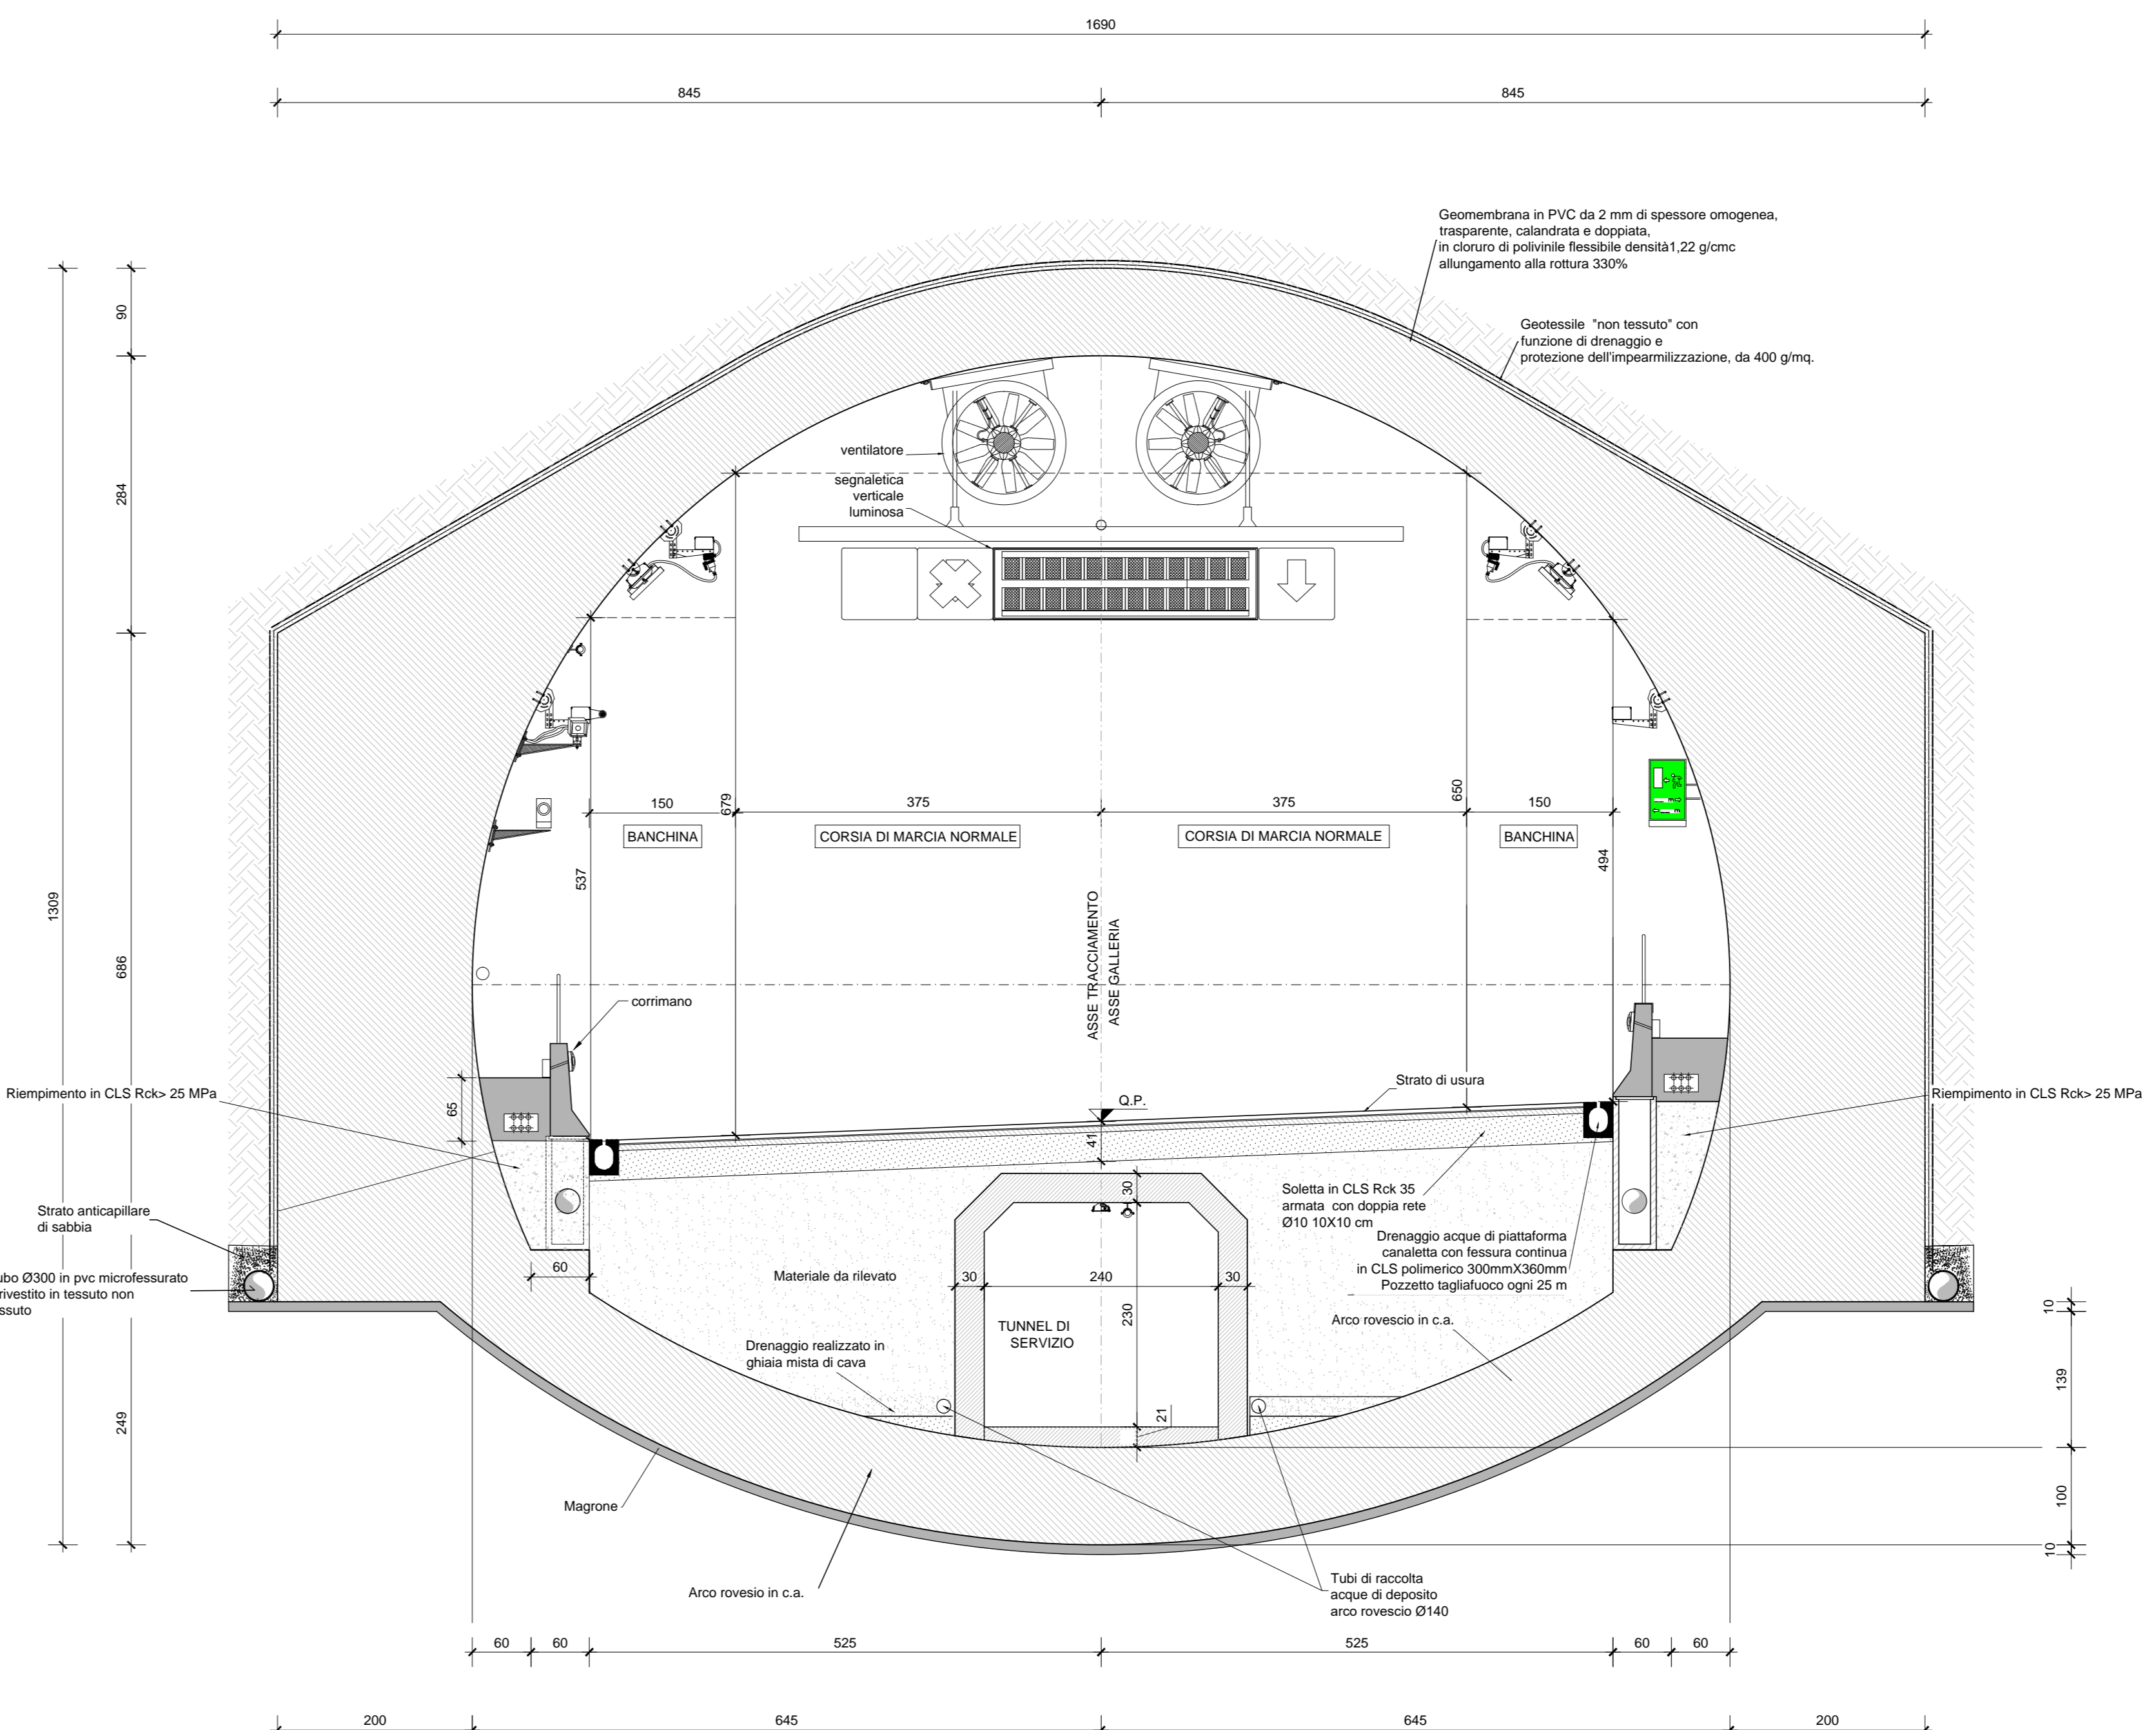

ANAS S.p.A.
 Direzione Progettazione e Realizzazione Lavori

S.S. 38 - LOTTO 4: VARIANTE DI TIRANO DALLO SVINCOLO DI STAZZONA (COMPRESO) ALLO SVINCOLO DI LORETO (CON COLLEGAMENTO ALLA DOGANA DI POSCHIAVO)

S.S. 38 - LOTTO 4: NODO DI TIRANO - TRATTA "A" (SVINCOLO DI BIANZONE - SVINCOLO LA GANDA) E TRATTA "B" (SVINCOLO LA GANDA - CAMPONE IN TIRANO)

PROGETTO ESECUTIVO

STUDIO CORONA	ING. RENATO DEL PRETE	ECOPLAN	EG
ING. VALERIO BAUZI	ING. RENATO DEL PRETE	ARCH. NICOLA FALDI	ING. GIUSEPPE BIANCHI
ING. RENATO VASSI	ING. LUIGI MARRAS	ING. GIUSEPPE ARGENTI	ING. GIUSEPPE ARGENTI
ING. RENATO VASSI	ING. LUIGI MARRAS	ING. GIUSEPPE ARGENTI	ING. GIUSEPPE ARGENTI

VISTO IL RESPONSABILE DEL PROCEDIMENTO: **Dot. Ing. Giancarlo LUONGO**

RESPONSABILE DELL'INTEGRAZIONE DELLE PRELIMINARI SPECIALI: **Ing. Valerio BAUZI**

GEOLOGO: **Ing. Giancarlo LUONGO**

IL COORDINATORE DELLA SICUREZZA IN FASE DI PROGETTO: **Ing. Gaetano RANIERI**

D013

D - PROGETTO STRADALE
 SEZIONI TIPO ASSE PRINCIPALE - TAV 9 DI 9

CODICE PROGETTO	NOME FILE	REVISIONE	SCALA:
PROGETTO	D013 - POOP00TRAST09_B.dwg		
CODICE ELAB.			
M1324	E 1801	P00P0S00TRAST09	B 1:50

C	ING. VALERIO BAUZI	ING. FABIO ZACCARIA GALLO	ING. GAETANO RANIERI	ING. VALERIO BAUZI
A	ING. VALERIO BAUZI	ING. FABIO ZACCARIA GALLO	ING. FABIO ZACCARIA GALLO	ING. VALERIO BAUZI
B	ING. VALERIO BAUZI	ING. FABIO ZACCARIA GALLO	ING. FABIO ZACCARIA GALLO	ING. VALERIO BAUZI
REV.	DESCRIZIONE	DATA	REDAITTO	VERIFICATO