


11
PROG 2500.024
D 415.000
R 20000.000
T1 38.648
T2 35.548
SS 0.330
SV 77.885

12
PROG 3187.240
D 417.740
R 500.000
T1 3.278
T2 3.278
SS 5.214
SV 6.558

13
PROG 3225.355
D 418.300
R 500.000
T1 5.214
T2 5.214
SS 5.214
SV 11.532

14
PROG 3258.378
D 417.680
R 500.000
T1 5.214
T2 5.214
SS 5.214
SV 11.532

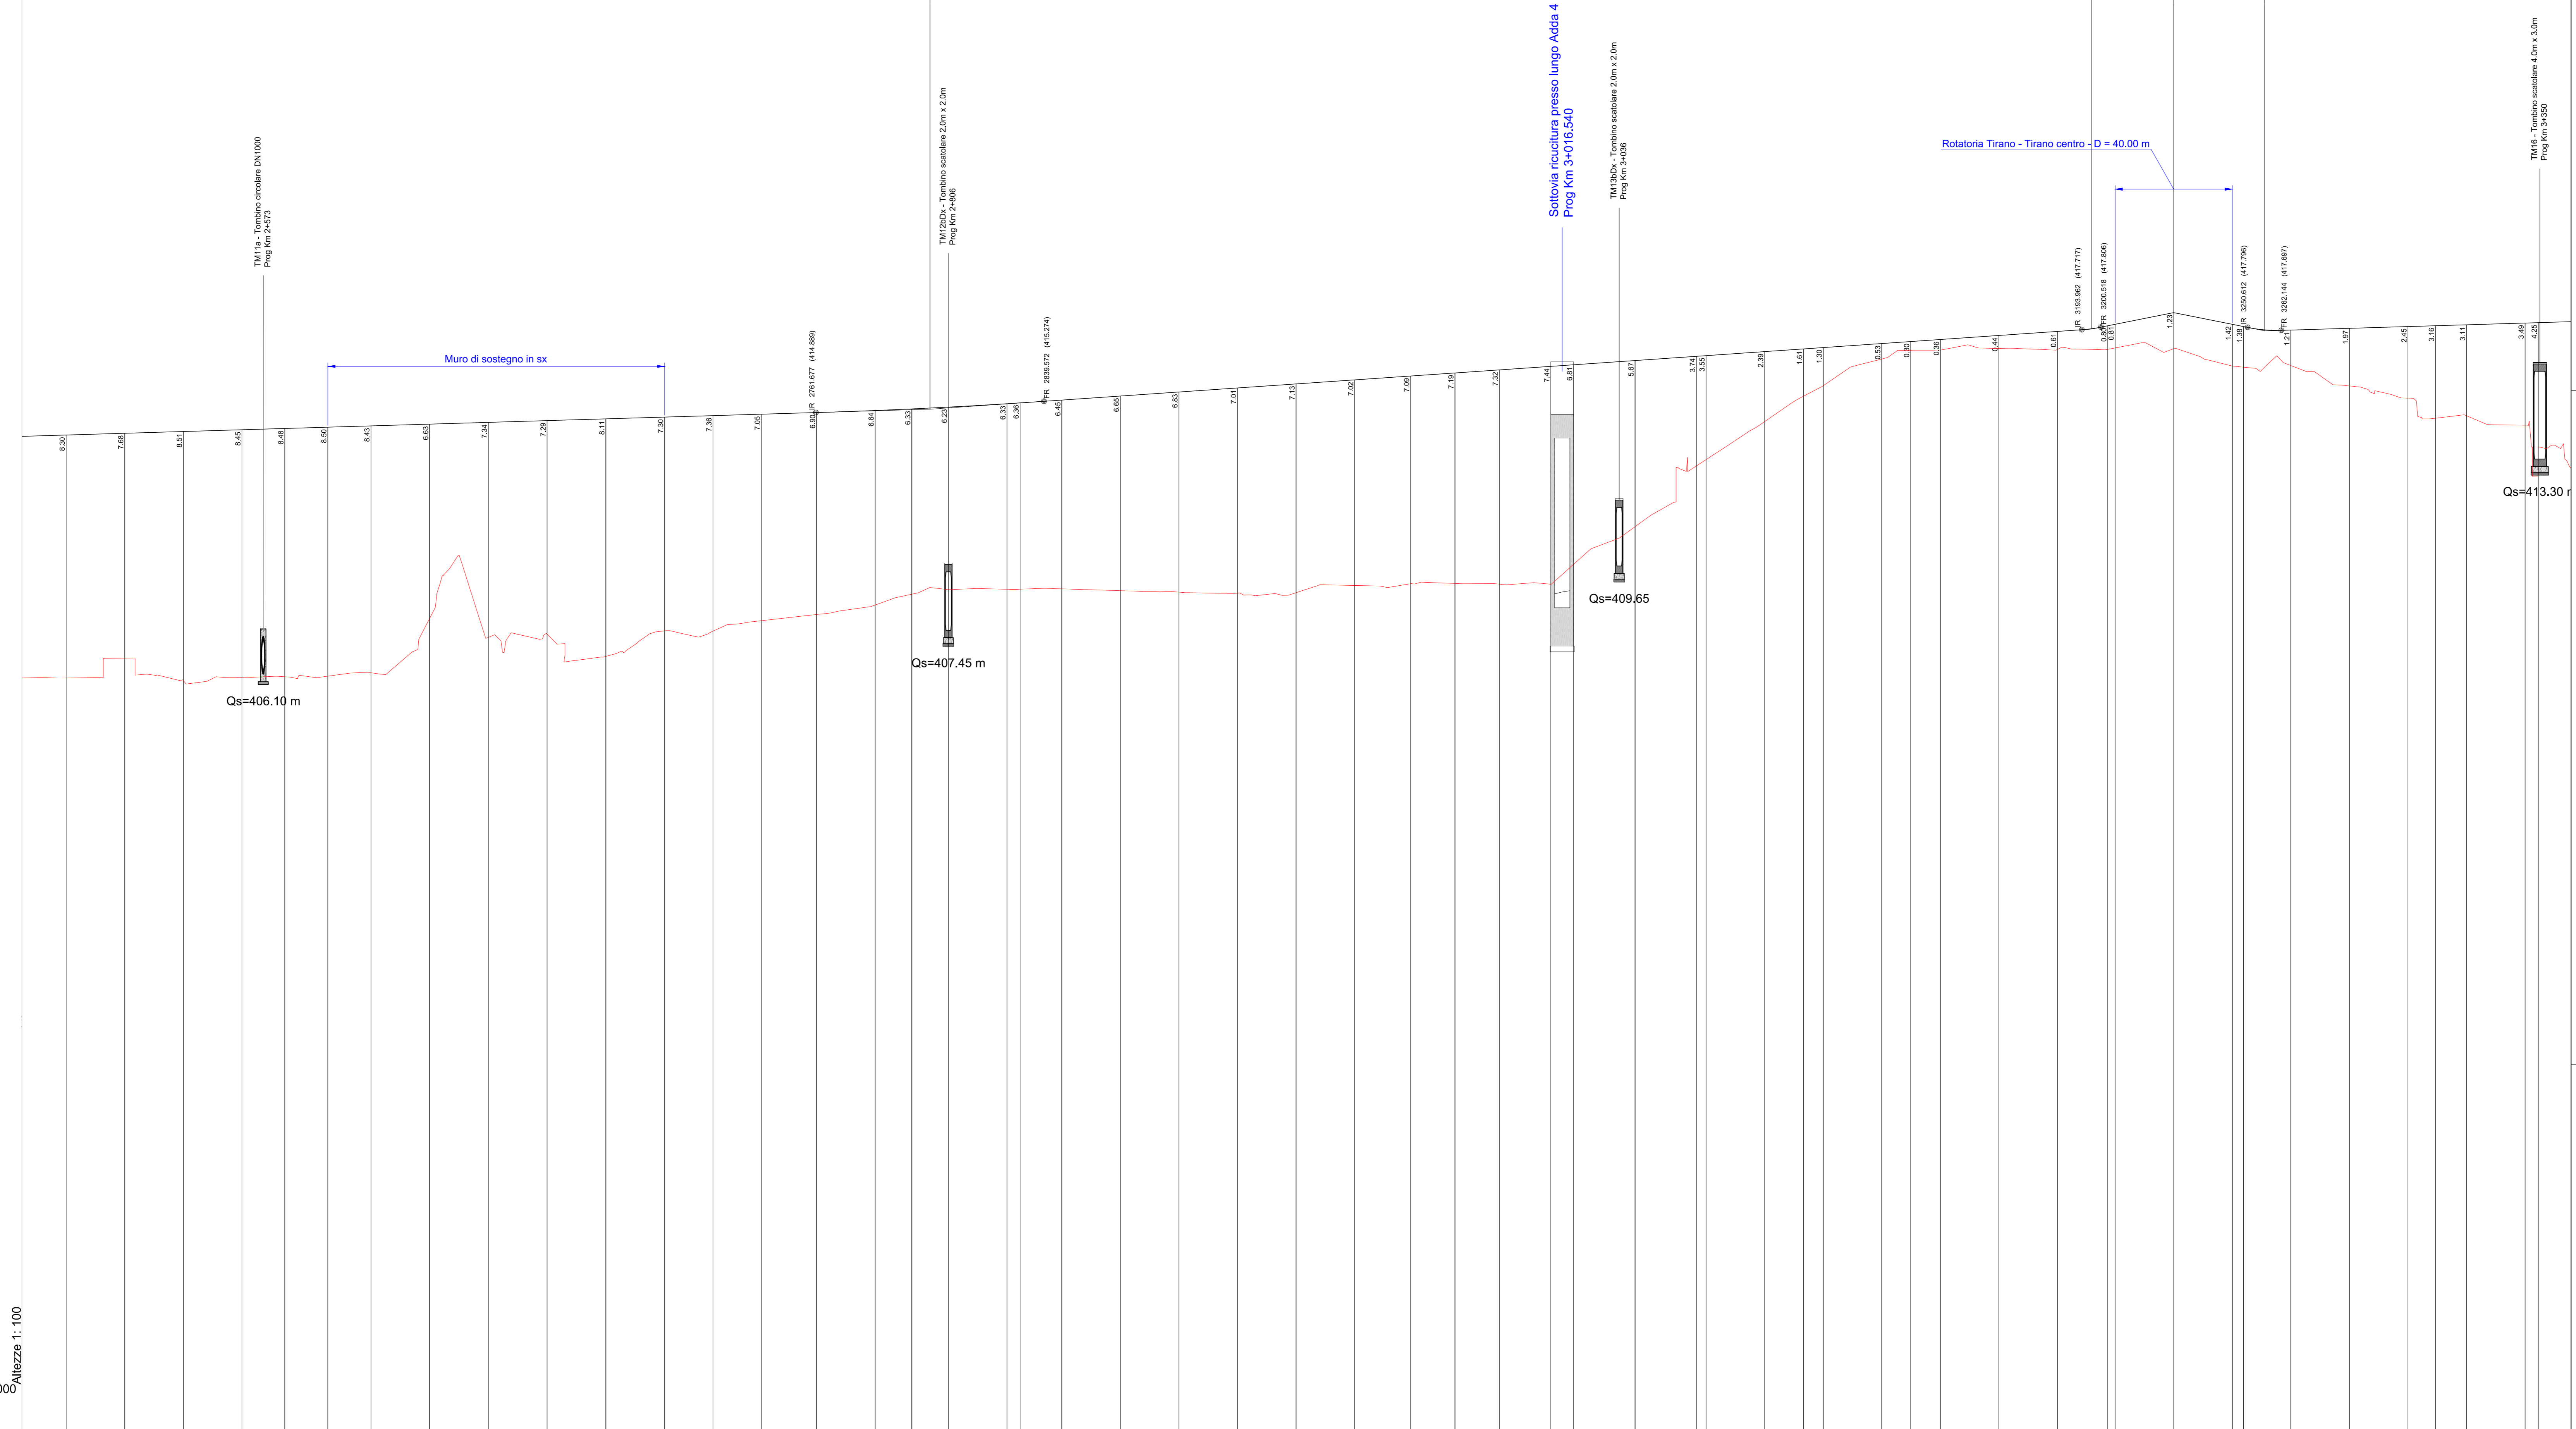


ANAS S.p.A.
 Direzione Progettazione e Realizzazione Lavori

S.S. 38 - LOTTO 4: VARIANTE DI TIRANO DALLO SVINCOLO DI STAZZONA (COMPRESO) ALLO SVINCOLO DI LORETO (CON COLLEGAMENTO ALLA DOGANA DI POSCHIAVO)

S.S. 38 - LOTTO 4: NODO DI TIRANO - TRATTA "A" (SVINCOLO DI BIANZONE - SVINCOLO LA GANDA) E TRATTA "B" (SVINCOLO LA GANDA - CAMPONE IN TIRANO)

PROGETTO ESECUTIVO


VISTO IL RESPONSABILE DEL PROCEDIMENTO: **Ing. Giancarlo LUONGO**

RESPONSABILE DELL'INTEGRAZIONE DELLE PRESSIONI SPECIALI: **Ing. Valerio BAUETTI**

IL COORDINATORE DELLA SICUREZZA IN FASE DI PROGETTAZIONE: **Ing. Gaetano RANIERI**

DA020

D - PROGETTO STRADALE DA - ASSE PRINCIPALE
 PROFILO LONGITUDINALE - Tav. 4 di 8

CODICE PROGETTO: MI324	LIV. PROJ. N. PROJ.: E 1801	NOME FILE: DA020 - PO0500TRAPP04_B.dwg	REVISIONE: B	SCALA: 1:1000/100
PROGETTO: MI324	ELAB.: E 1801	CODICE ELAB.: PO0500TRAPP04	REDAZIONE: B	VERIFICAZIONE: B
C	EMISSIONE A SEGUITO DI ISTRUTTORIA ANAS	FEBBRAIO 2020	ING. LUCREZIA POLI	ING. GAETANO RANIERI
A	EMISSIONE	FEBBRAIO 2019	ING. LUCREZIA POLI	ING. FABRIZIO BAUETTI
REV.	DESCRIZIONE	DATA	REDAZIONE	VERIFICAZIONE