PROVINCE/COMUNI	
LIVELLETTE	D=1.167 L=388.982 P=0.300% — D=31.760 L=538.306 P=5.900%

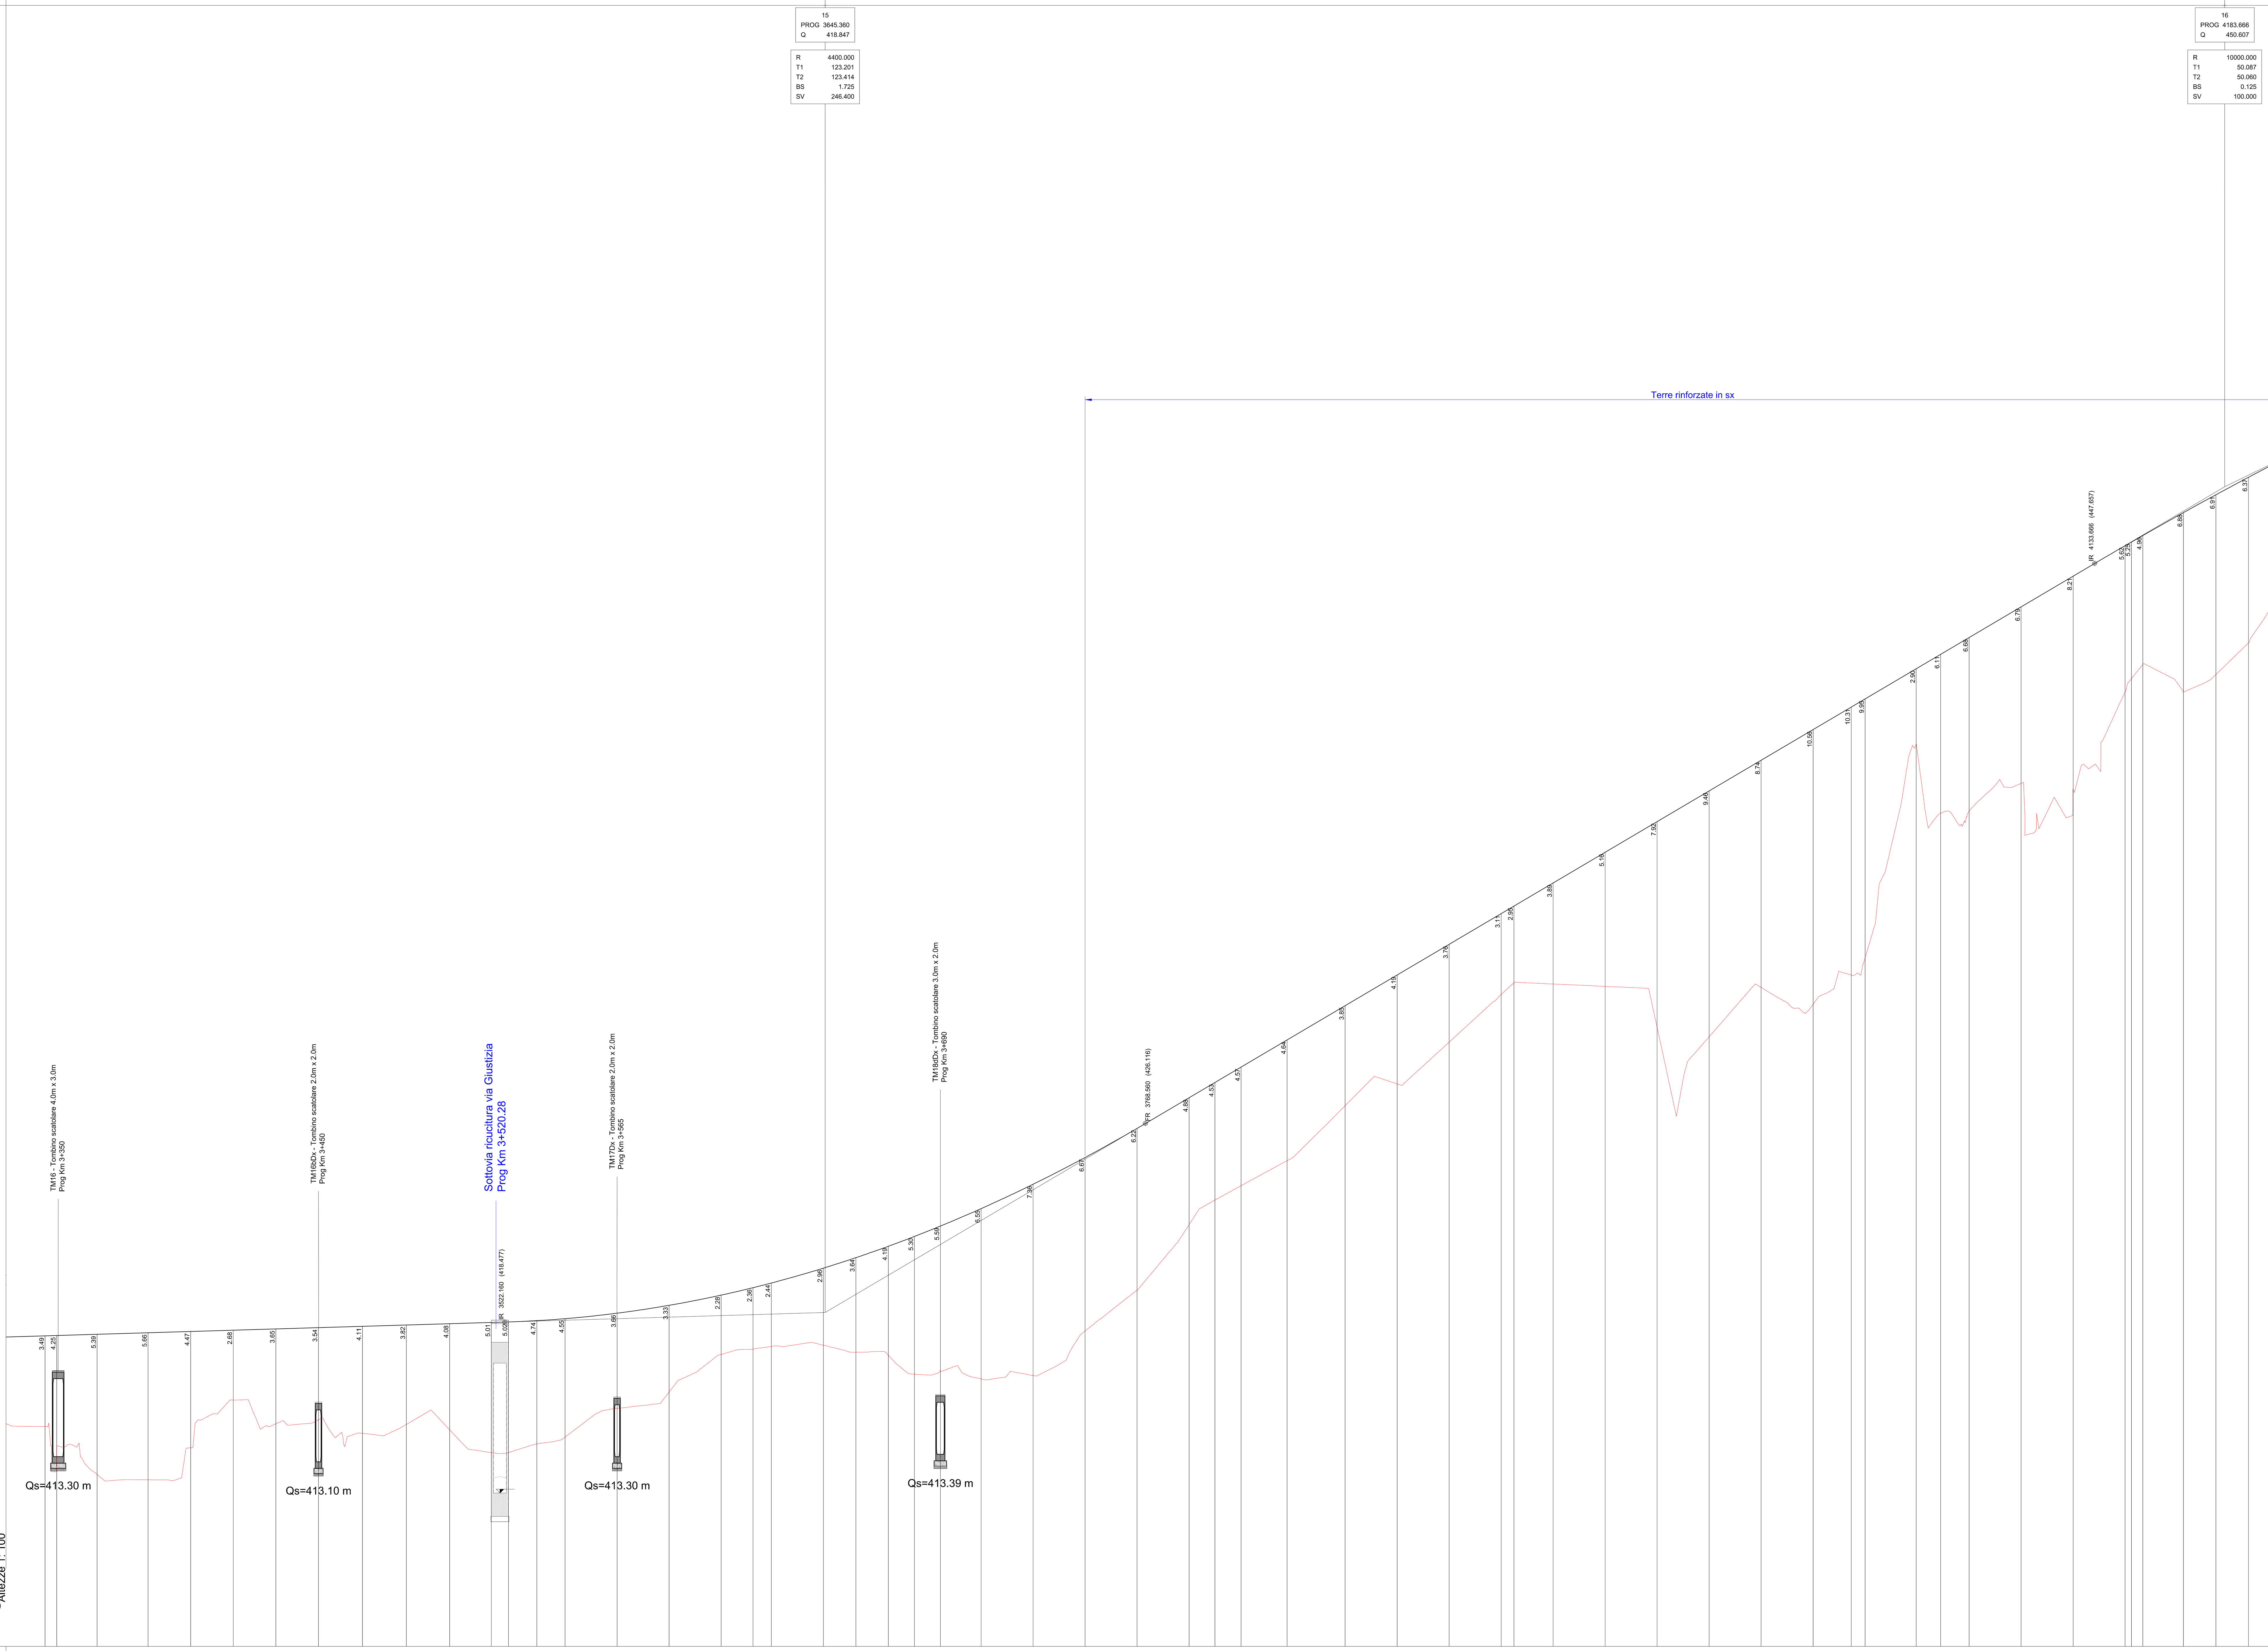

No. SEZIONI	DISTANZE PROGRESSIVE	DISTANZE PARZIALI	QUOTE TERRENO	QUOTE PROGETTO
		20.000		
AP-209	3345.355	4.481	414.459	417.947
AP-210	3349.836	15.519	413.712	417.960
AP-211	3365.355	19.584	412.615	418.007
AP-212	3384.939	16.390	412.410	418.066
AP-213	3401.329	16.390	413.640	418.115
AP-214	3417.719	16.390	415.479	418.164
AP-215	3434.109	16.390	414.564	418.213
AP-216	3450.499	16.897	414.720	418.262
AP-217	3467.395	16.896	414.200	418.313
AP-218	3484.292	16.644	414.539	418.364
AP-219	3500.936	16.044	414.335	418.414
AP-220	3516.980	6.600	413.454	418.462
AP-221	3523.580	10.887	413.459	418.482
AP-222	3534.467	10.887	413.791	418.531
AP-223	3545.355	20.000	414.057	418.608
AP-224	3565.355	20.000	415.158	418.819
AP-225	3585.355	20.000	415.787	419.121
AP-226	3605.355	12.271	417.231	419.513
AP-227	3617.625	7.065	417.440	419.799
AP-228	3624.690	20.000	417.541	419.980
AP-229	3644.690	12.500	417.588	420.551
AP-230	3657.190	12.500	417.315	420.954
AP-231	3669.690	10.000	417.200	421.393
AP-232	3679.690	10.000	416.470	421.770
AP-233	3689.690	15.665	416.582	422.169
AP-234	3705.355	20.000	416.292	422.841
AP-235	3725.355	20.000	416.420	423.779
AP-236	3745.355	20.000	418.141	424.808
AP-237	3765.355	20.000	419.708	425.928
AP-238	3785.355	9.924	422.228	427.107
AP-239	3795.278	10.076	423.167	427.692
AP-240	3805.355	17.669	423.721	428.287
AP-241	3823.023	22.331	424.685	429.329
AP-242	3845.355	20.000	426.800	430.647
AP-243	3865.355	20.000	427.635	431.827
AP-244	3885.355	20.000	429.244	433.007
AP-245	3905.355	4.941	431.076	434.187
AP-246	3910.295	15.059	431.529	434.478
AP-247	3925.355	20.000	431.480	435.367
AP-248	3945.355	20.000	431.389	436.547
AP-249	3965.355	20.000	429.808	437.727
AP-250	3985.355	20.000	429.449	438.907
AP-251	4005.355	20.000	431.349	440.087
AP-252	4025.355	14.645	430.704	441.267
AP-253	4040.000	5.355	431.825	442.131
AP-254	4045.355	19.645	432.496	442.447
AP-255	4065.000	9.392	440.705	443.606
AP-256	4074.392	10.963	438.046	444.160
AP-257	4085.355	20.000	438.129	444.807
AP-258	4105.355	20.000	439.198	445.987
AP-259	4125.355	20.000	438.961	447.167
AP-260	4145.355	2.426	442.722	448.340
AP-261	4147.780	4.387	443.225	448.480
AP-261bis	4152.168	15.613	443.767	448.731
AP-262	4167.780	12.500	442.728	449.612
AP-263	4180.280	12.500	443.387	450.299
AP-264	4192.780	20	444.599	450.970

ETTOMETRICHE: 34 35 36 37 38 39 40 41 42

AND. PLAN.: L=70.20 R=580.00 — A=195.00 L=65.56 — L=33.79 — A=400.00 L=133.33 — L=72.06 R=1200.00 — A=400.00 L=133.33 — L=251.37 — A=233.33 L=77.78 — L=73.42 R=700.00

AND. CIGLI (Destro / Sinistro): 5.84% / -5.84% — 2.50% / -2.50% — 2.50% / -2.50% — 2.50% / -2.50% — 2.50% / -2.50% — 3.67% / -3.67% — 3.67% / -3.67% — 3.67% / -3.67% — 2.50% / -2.50% — 2.50% / -2.50% — 2.50% / -2.50% — 2.50% / -2.50% — 5.18% / -5.18%

ALLARGAMENTI Banchina esterna (allargamento ----, limite banchina ——): 0.00m — 0.20m — 0.20m — 0.00m — 0.00m — 2.35m

ALLARGAMENTO IN CURVA PER SINGOLA CORSIA PER ISCRIZIONE MEZZI

ANAS S.p.A.
Direzione Progettazione e Realizzazione Lavori

S.S. 38 - LOTTO 4: VARIANTE DI TIRANO DALLO SVINCOLO DI STAZZONA (COMPRESO) ALLO SVINCOLO DI LORETO (CON COLLEGAMENTO ALLA DOGANA DI POSCHIAVO)

S.S. 38 - LOTTO 4: NODO DI TIRANO - TRATTA "A" (SVINCOLO DI BIANZONE - SVINCOLO LA GANDA) E TRATTA "B" (SVINCOLO LA GANDA - CAMPONE IN TIRANO)

PROGETTO ESECUTIVO

STUDIO CORONA — Ing. Renato Vaira (Ordine degli Ingg. di Torino e Provincia n° 4663 W)
IT Ingegneria del Territorio s.r.l. — Ing. Valerio Bajetti, Ordine degli Ingg. di Roma e provincia n° A-26211
ING. RENATO DEL PRETE — Ing. Renato Del Prete, Ordine degli Ingg. di Bari e provincia n° 5073
ECOPLAN — Arch. Nicoletta Frattini, Ordine degli Arch. di Torino e provincia n° A-8433
E&G Engineering & Graphics S.r.l. — Ing. Gabriele Incecchi, Ordine degli Ingg. di Roma e provincia n° A-12102
CONSORZIO UNING — Società designata: GA&M — Prof. Ing. Matteo Ranieri, Ordine degli Ingg. di Bari e provincia n° 1137
SETAC Srl Servizi & Engineering Trasporti Ambiente Costruzioni — Prof. Ing. Luigi Monterisi, Ordine degli Ingg. di Bari e provincia n° 1771
ARKE' INGEGNERIA s.r.l. — Ing. Gioacchino Angarano, Ordine degli Ingg. di Bari e provincia n° 5970
DOTT. GEOL. DANILO GALLO — Dott. Geol. Danilo Gallo, Ordine dei Geologi della Regione Puglia n° 588

VISTO: IL RESPONSABILE DEL PROCEDIMENTO	RESPONSABILE DELL'INTEGRAZIONE DELLE PRESTAZIONI SPECIALISTICHE	GEOLOGO	IL COORDINATORE DELLA SICUREZZA IN FASE DI PROGETTAZIONE
Dott. Ing. Giancarlo LUONGO	Ing. Valerio BAJETTI	Dott. Geol. Francesco AMANTIA SCUDERI	Ing. Gaetano RANIERI

DA021

D - PROGETTO STRADALE
DA - ASSE PRINCIPALE
PROFILO LONGITUDINALE - Tav 5 di 8

CODICE PROGETTO (PROGETTO / LIV. PROG. / N. PROG.)	NOME FILE / CODICE ELAB.	REVISIONE	SCALA:
MI324 E 1801	DA021 - P00PS00TRAFP05_B.dwg / P00PS00TRAFP05	B	1:1000/100

REV.	DESCRIZIONE	DATA	REDATTO	VERIFICATO	APPROVATO
C					
B	EMISSIONE A SEGUITO DI ISTRUTTORIA ANAS	FEBBRAIO 2020	ING. LUCREZIA POLI	ING. GAETANO RANIERI	ING. VALERIO BAJETTI
A	EMISSIONE	FEBBRAIO 2019	ING. LUCREZIA POLI	ING. FABRIZIO BAJETTI	ING. VALERIO BAJETTI