


16
PROG 4183.698
C 400.007
R 10000.000
T1 50.000
T2 50.000
SS 51.25
SV 100.000

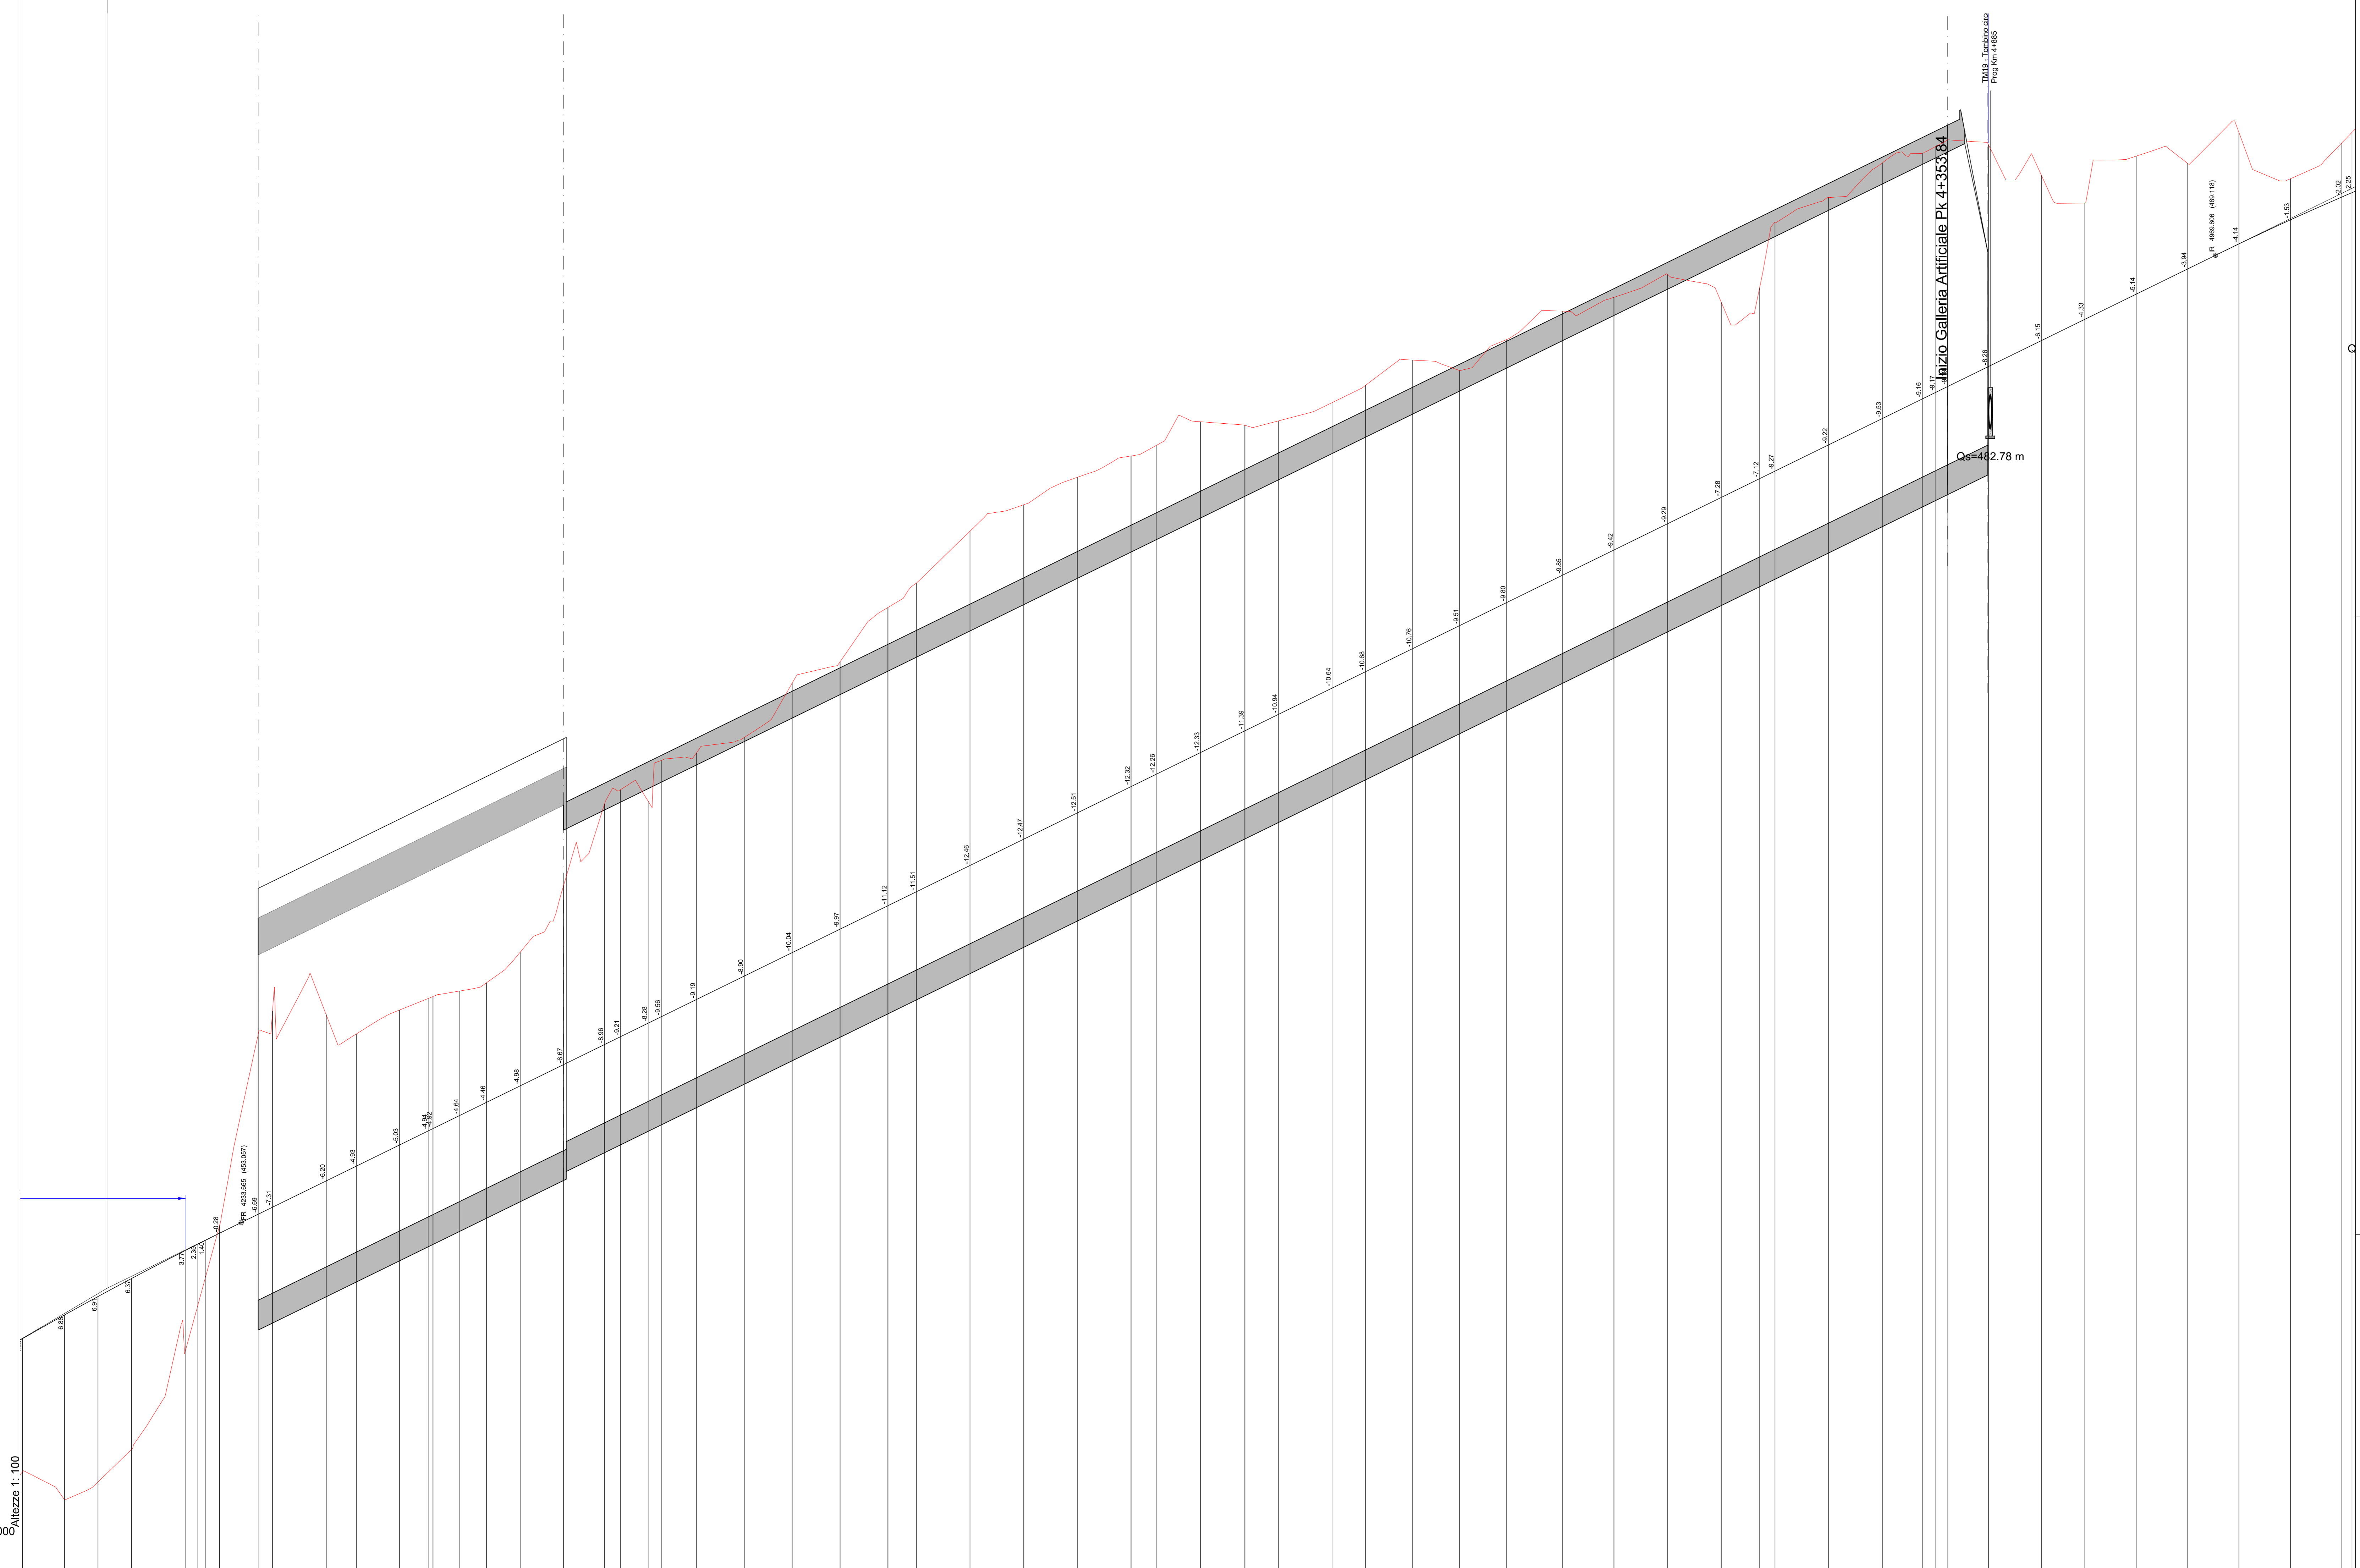

Lunghezze 1: 1000
Q.RIF. 440.000

No. SEZIONI	42	43	44	45	46	47	48	49	50
DISTANZE PROGRESSIVE	15.613	12.500	20.000	20.000	15.229	20.000	20.000	20.000	18.165
DISTANZE PARZIALI	15.613	31.113	51.113	71.113	86.342	106.342	126.342	146.342	164.507
QUOTE TERRENO	420.000	420.000	420.000	420.000	420.000	420.000	420.000	420.000	420.000
QUOTE PROGETTO	420.000	420.000	420.000	420.000	420.000	420.000	420.000	420.000	420.000
ETTOMETRICHE	42	43	44	45	46	47	48	49	50
AND. PLAN	L=73.42 R=700.00	A=333.33 L=77.78	A=300.00 L=100.00	L=71.37 R=600.00	A=300.00 L=100.00	L=151.42	A=210.00 L=93.00	L=121.21 R=600.00	A=244.45 L=99.50
AND. CIGLI	0.00%	0.00%	0.00%	0.00%	0.00%	0.00%	0.00%	0.00%	0.00%
ALLARGAMENTI	Banchina esterna								
ALLARGAMENTO IN CURVA PER SINGOLA CORSIA PER ISCRIZIONE MEZZI	-								

ANAS S.p.A.
Direzione Progettazione e Realizzazione Lavori

S.S. 38 - LOTTO 4: VARIANTE DI TIRANO DALLO SVINCOLO DI STAZZONA (COMPRESO) ALLO SVINCOLO DI LORETO (CON COLLEGAMENTO ALLA DOGANA DI POSCHIAVO)

S.S. 38 - LOTTO 4: NODO DI TIRANO - TRATTA "A" (SVINCOLO DI BIANZONE - SVINCOLO LA GANDA) E TRATTA "B" (SVINCOLO LA GANDA - CAMPONE IN TIRANO)

PROGETTO ESECUTIVO

VISTO IL RESPONSABILE DEL PROCEDIMENTO

RESPONSABILE DELL'INTEGRAZIONE DELLE PRESSIONI SPECIALI

GEOLOGO

IL COORDINATORE DELLA SICUREZZA IN FASE DI PROGETTAZIONE

DA022

D - PROGETTO STRADALE DA - ASSE PRINCIPALE
PROFILO LONGITUDINALE - Tav. 6 di 8

CODICE PROGETTO	NOME FILE	REVISIONE	SCALA:
PROGETTO	DA022 - POIS00TRAPP06_B.dwg		
ELAB.			
1801			
POIS00TRAPP06			
B			
1:1000/100			

C	EMMISSIONE A SEGUITO DI ISTRUTTORIA ANAS	FEBBRAIO 2020	ING. LUCREZIA POLI	ING. GAETANO RANIERI	ING. VALERIO BAIETTI
A	EMMISSIONE	FEBBRAIO 2019	ING. LUCREZIA POLI	ING. FABRIZIO BAIETTI	ING. VALERIO BAIETTI
REV.	DESCRIZIONE	DATA	REDATTO	VERIFICATO	APPROVATO