


17
PROG 5191.086
Q 300.000
R 8100.000
T1 222.847
T2 222.094
BS 3.54
SV 444.161

18
PROG 5662.822
Q 492.291
R 20000.000
T1 1.63
T2 1.63
BS 0.00
SV 3.307

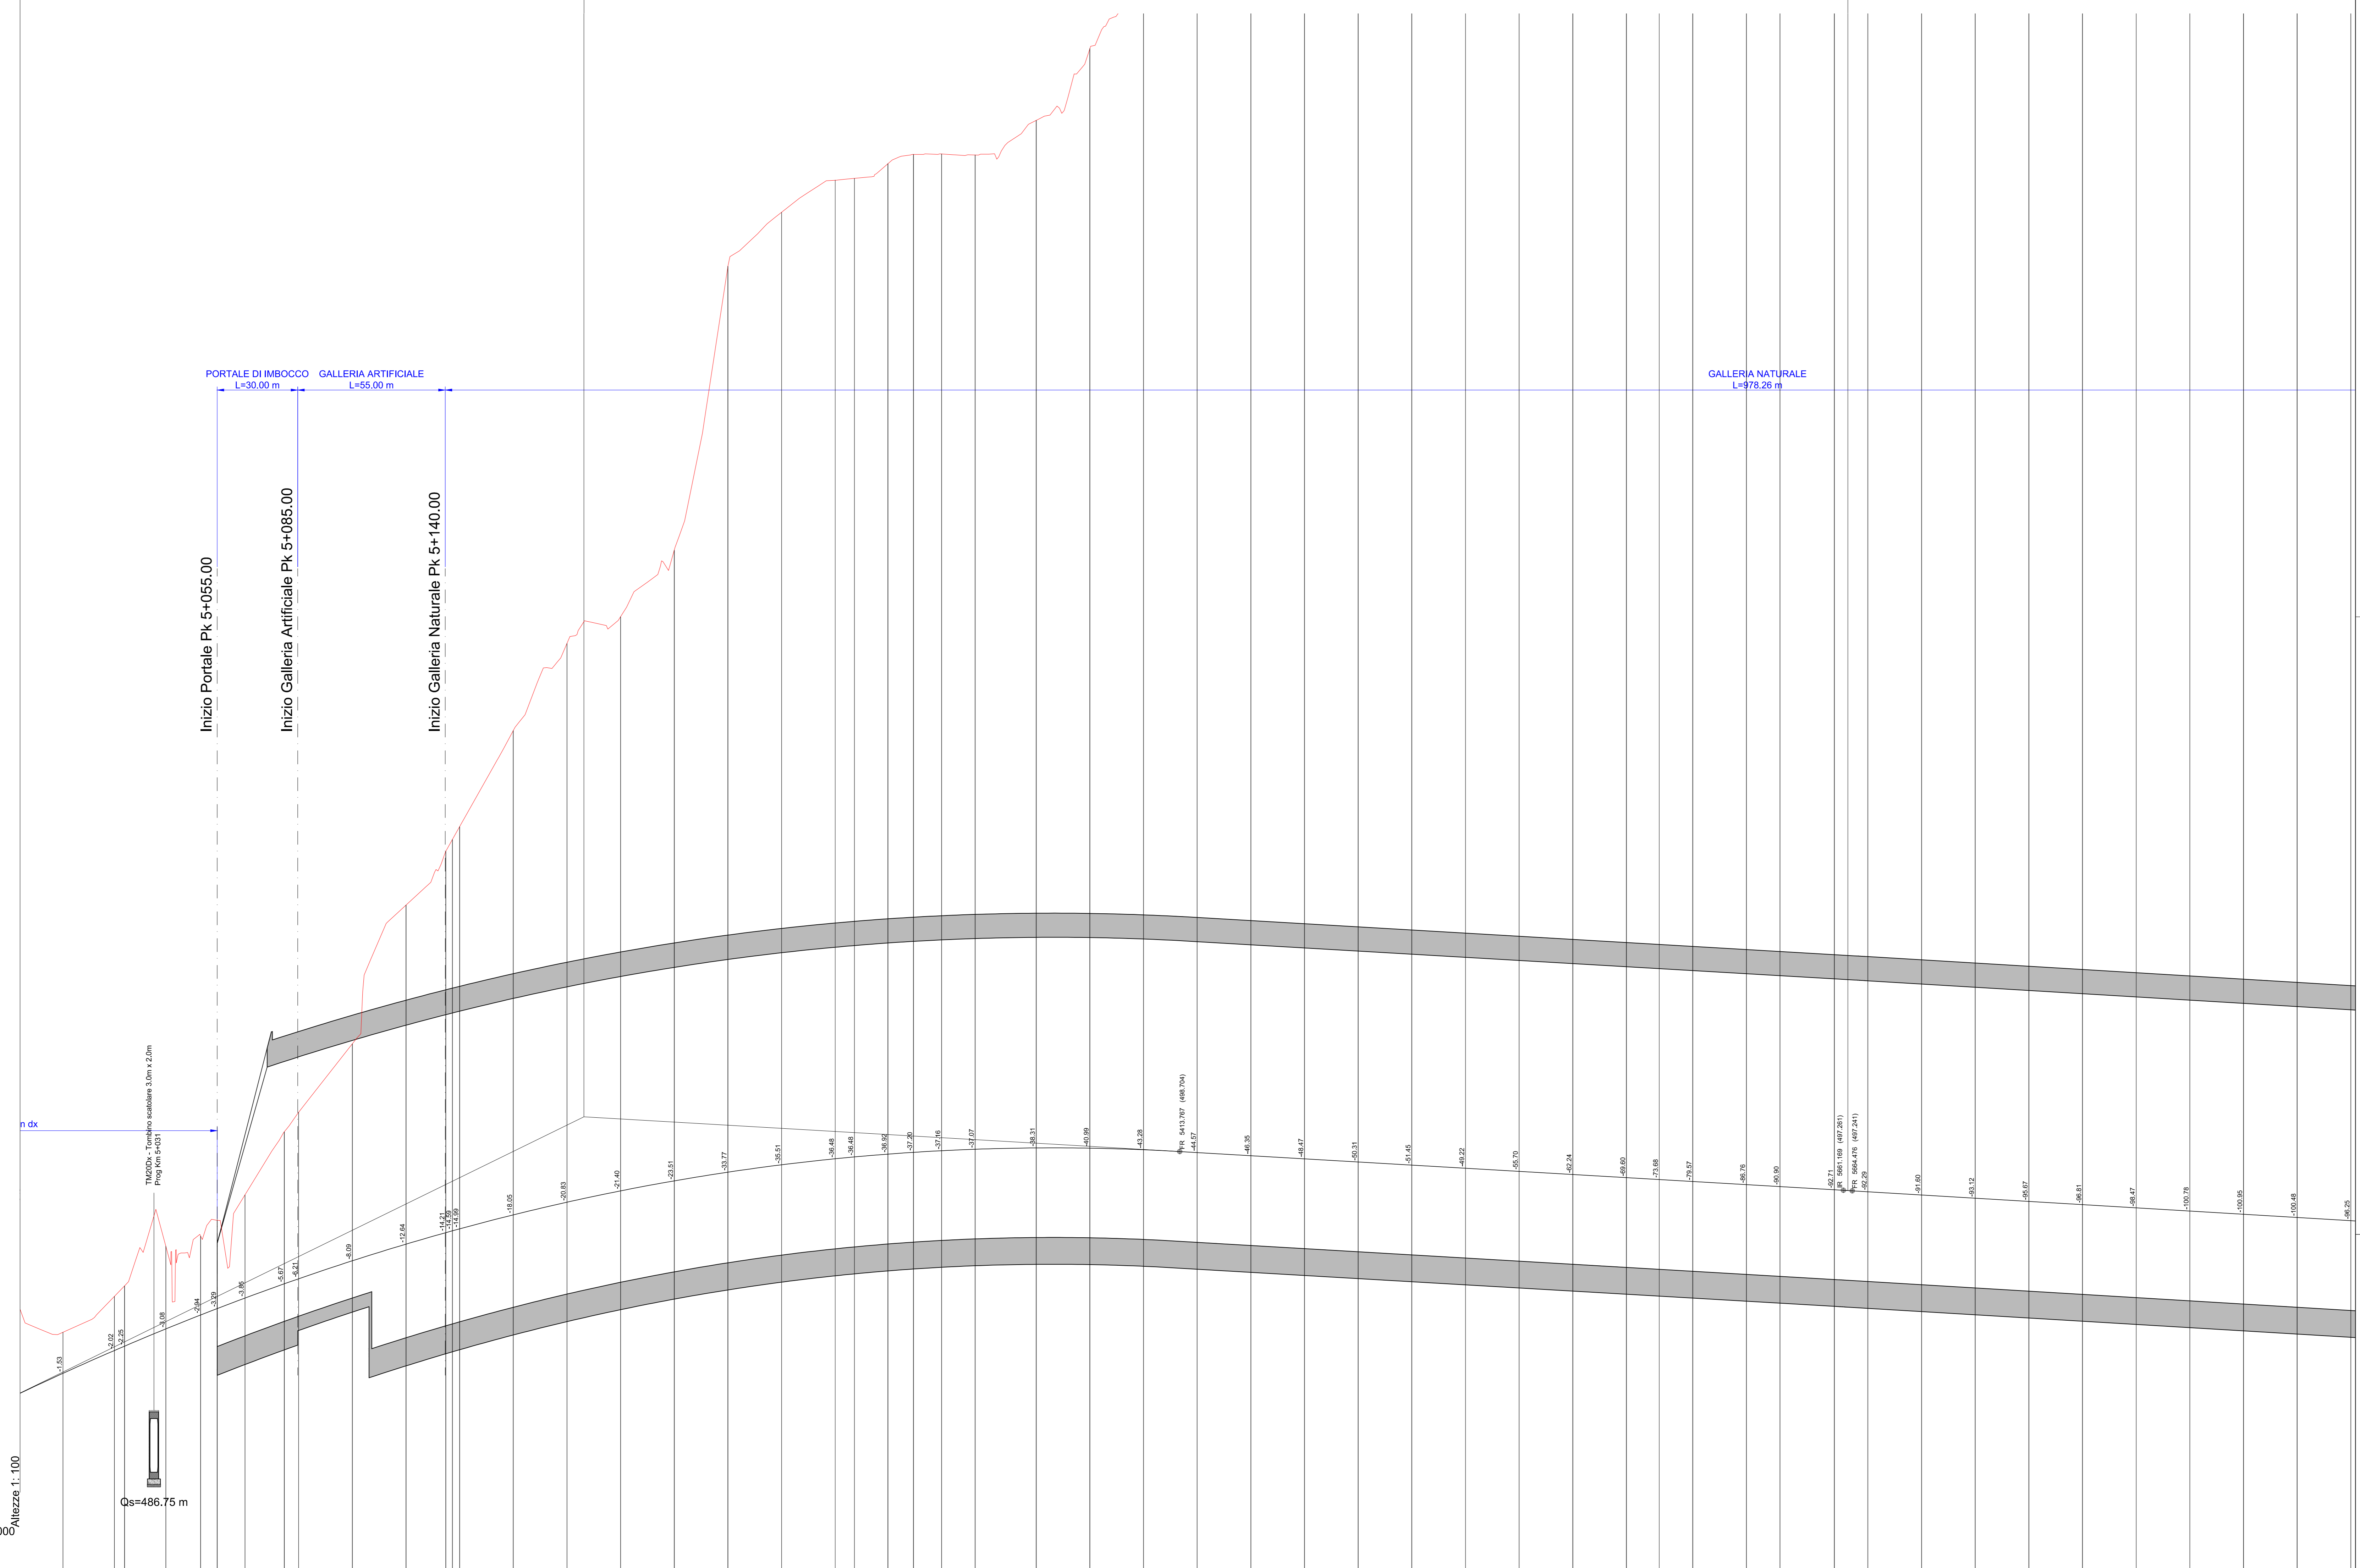

Lunghezze 1: 1000  
Q.RIF. 483.000

No. SEZIONI	17		18	
DISTANZE PROGRESSIVE	4967.519 - APA-316	5018.694 - APA-317	5020.491 - APA-317bis	5030.849 - APA-318
DISTANZE PARZIALI	19.165	19.165	15.368	12.966
QUOTE TERRENO	4964.838 - 498.970	4972.282 - 493.309	4974.650 - 493.597	4982.003 - 495.177
QUOTE PROGETTO	4964.838 - 498.970	4972.282 - 493.309	4974.650 - 493.597	4982.003 - 495.177
ETTOMETRICHE	50	51	52	53
AND. PLAN	L=28.36			
AND. CIGLI	L=288.00			
ALLARGAMENTI	0.00m			
ALLARGAMENTO IN CURVA	0.00m			

**ANAS S.p.A.**  
Direzione Progettazione e Realizzazione Lavori

S.S. 38 - LOTTO 4: VARIANTE DI TIRANO DALLO SVINCOLO DI STAZZONA (COMPRESO) ALLO SVINCOLO DI LORETO (CON COLLEGAMENTO ALLA DOGANA DI POSCHIAVO)

S.S. 38 - LOTTO 4: NODO DI TIRANO - TRATTA "A" (SVINCOLO DI BIANZONE - SVINCOLO LA GANDA) E TRATTA "B" (SVINCOLO LA GANDA - CAMPONE IN TIRANO)

**PROGETTO ESECUTIVO**

STUDIO CORONA	ING. RENATO DEL PRETE	ECOPLAN	EG
ING. VALERIO BAUCCI	ING. RENATO DEL PRETE	ARCH. NICOLA FALCI	ING. GIUSEPPE BIANCHI
ING. RENATO VASSI	ING. RENATO DEL PRETE	ING. LUIGI MONTAUDO	ING. GIUSEPPE BIANCHI
CONSORZIO UNING	SETAC	ARKE	DOTT. GEOL. GIANLUIGI
ING. RENATO VASSI	ING. LUIGI MONTAUDO	ING. GIUSEPPE BIANCHI	ING. GIUSEPPE BIANCHI

VISTO IL RESPONSABILE DEL PROCEDIMENTO  
Dot. Ing. Giancarlo LUONGO

RESPONSABILE DELL'INTEGRAZIONE DELLE PREVISIONI SPECIALI  
Ing. Valerio BAUCCI

GEOLOGO  
ING. GIUSEPPE BIANCHI

IL COORDINATORE DELLA SICUREZZA IN FASE DI PROGETTAZIONE  
ING. GIUSEPPE BIANCHI

**DA023**

**D - PROGETTO STRADALE DA - ASSE PRINCIPALE**  
PROFILO LONGITUDINALE - Tav 7 di 8

CODICE PROGETTO	NOME FILE	REVISIONE	SCALA:
DA023	DA023 - PO0500TRAPP07_B.dwg	B	1:1000/100
PROGETTO	LIV. PROJ.	N. PROJ.	
M1324	E	1801	
ELAB.	PO0500TRAPP07		
C	EMISSIONE A SEGUITO DI ISTRUTTORIA ANAS	FEBBRAIO 2020	ING. LUCREZIA POLI
B	EMISSIONE	FEBBRAIO 2019	ING. LUCREZIA POLI
REV.	DESCRIZIONE	DATA	REDDATO
			VERIFICATO
			APPROVATO