



Visibilità per l'arresto e per il sorpasso analisi planimetrica - ANDATA
Scala X 1:1000.000

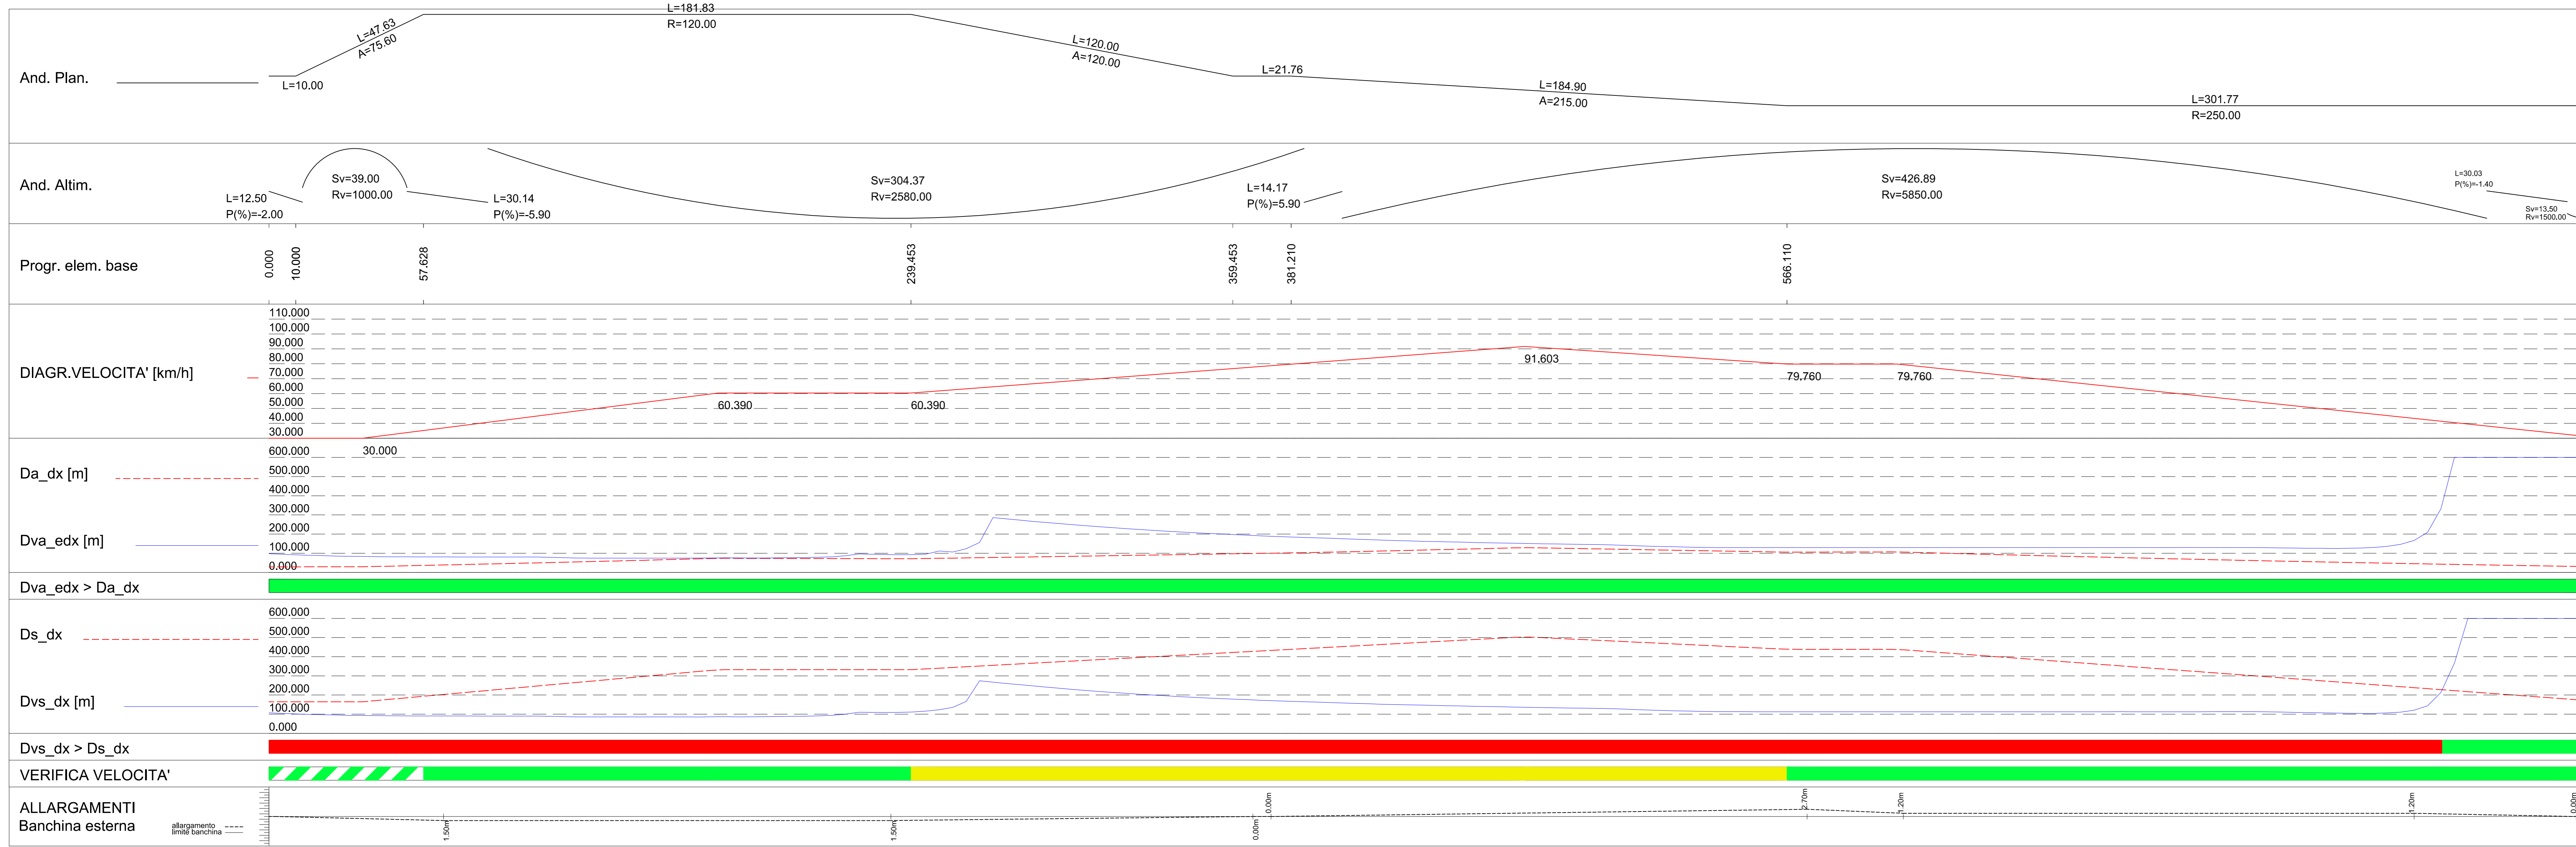

Visibilità per l'arresto e per il sorpasso analisi planimetrica - RITORNO
Scala X 1:1000.000

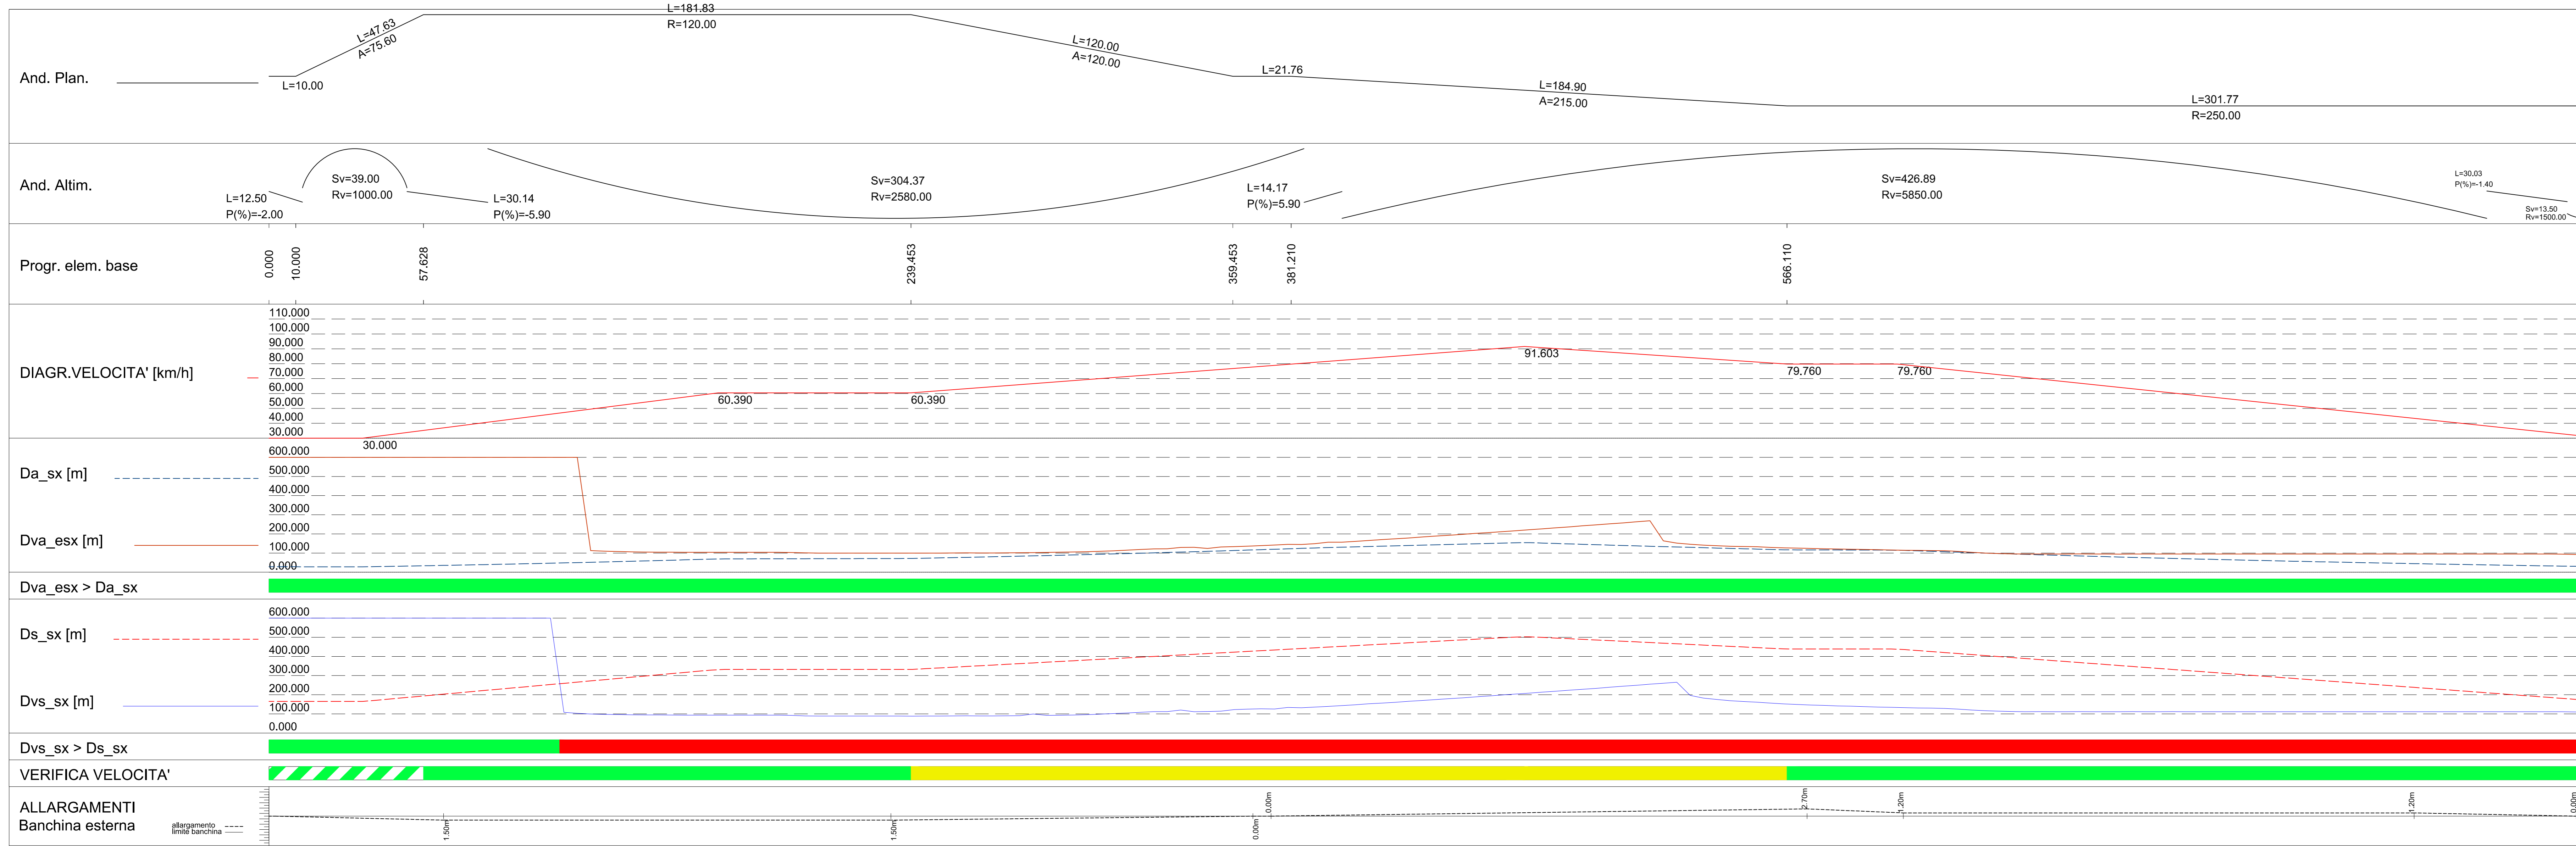

ANAS S.p.A.
Direzione Progettazione e Realizzazione Lavori

S.S. 38 - LOTTO 4: VARIANTE DI TIRANO DALLO SVINCOLO DI STAZZONA (COMPRESO) ALLO SVINCOLO DI LORETO (CON COLLEGAMENTO ALLA DOGANA DI POSCHIAVO)

S.S. 38 - LOTTO 4: NODO DI TIRANO - TRATTA "A" (SVINCOLO DI BIANZONE - SVINCOLO LA GANDA) E TRATTA "B" (SVINCOLO LA GANDA - CAMPONE IN TIRANO)

PROGETTO ESECUTIVO

STUDIO CORONA	ING. RENATO DEL PRETE	ECOPLAN	EG
ING. VALERIO BAILETTI	ING. RENATO DEL PRETE	ARKE	DOT. GEOL. DANIO DI LORO
ING. RENATO DEL PRETE	ING. RENATO DEL PRETE	ING. GIUSEPPE AGOSTINI	ING. GIUSEPPE AGOSTINI

VISTO IL RESPONSABILE DEL PROCEDIMENTO: Dot. Ing. Giancarlo LUONGO

RESPONSABILE DELLA PROGETTAZIONE: Ing. Valerio BAILETTI

GEOLOGO: Ing. Giancarlo LUONGO

COORDINATORE DELLA SICUREZZA IN FASE DI PROGETTAZIONE: Ing. Gaetano RANIERI

DA025

D - PROGETTO STRADALE DA - ASSE PRINCIPALE
DIAGRAMMA DELLE VISIBILITÀ PLANIMETRICHE E DELLE VELOCITÀ - TAV. 01 DI 08

CODICE PROGETTO	NOME FILE	REVISIONE	SCALA:
DA025 - POIS00TRADG01_B.dwg		B	1:1000
PROGETTO	LIV. PROJ.	N. PROJ.	
M1324	E	1801	
CODICE ELAB.	CODICE PROJ.	CODICE TRADG	
P00	P00	01	

C	EMMISSIONE A SEGUITO DI ISTRUTTORIA ANAS	FEBBRAIO 2020	ING. DOMENICO DE MATTEO	ING. GAETANO RANIERI	ING. VALERIO BAILETTI
B	EMMISSIONE	FEBBRAIO 2019	ING. DOMENICO DE MATTEO	ING. FABRIZIO BAILETTI	ING. VALERIO BAILETTI
REV.	DESCRIZIONE	DATA	REDATTO	VERIFICATO	APPROVATO