



Visibilità per l'arresto e per il sorpasso analisi planimetrica - ANDATA
Scala X 1:1000.000

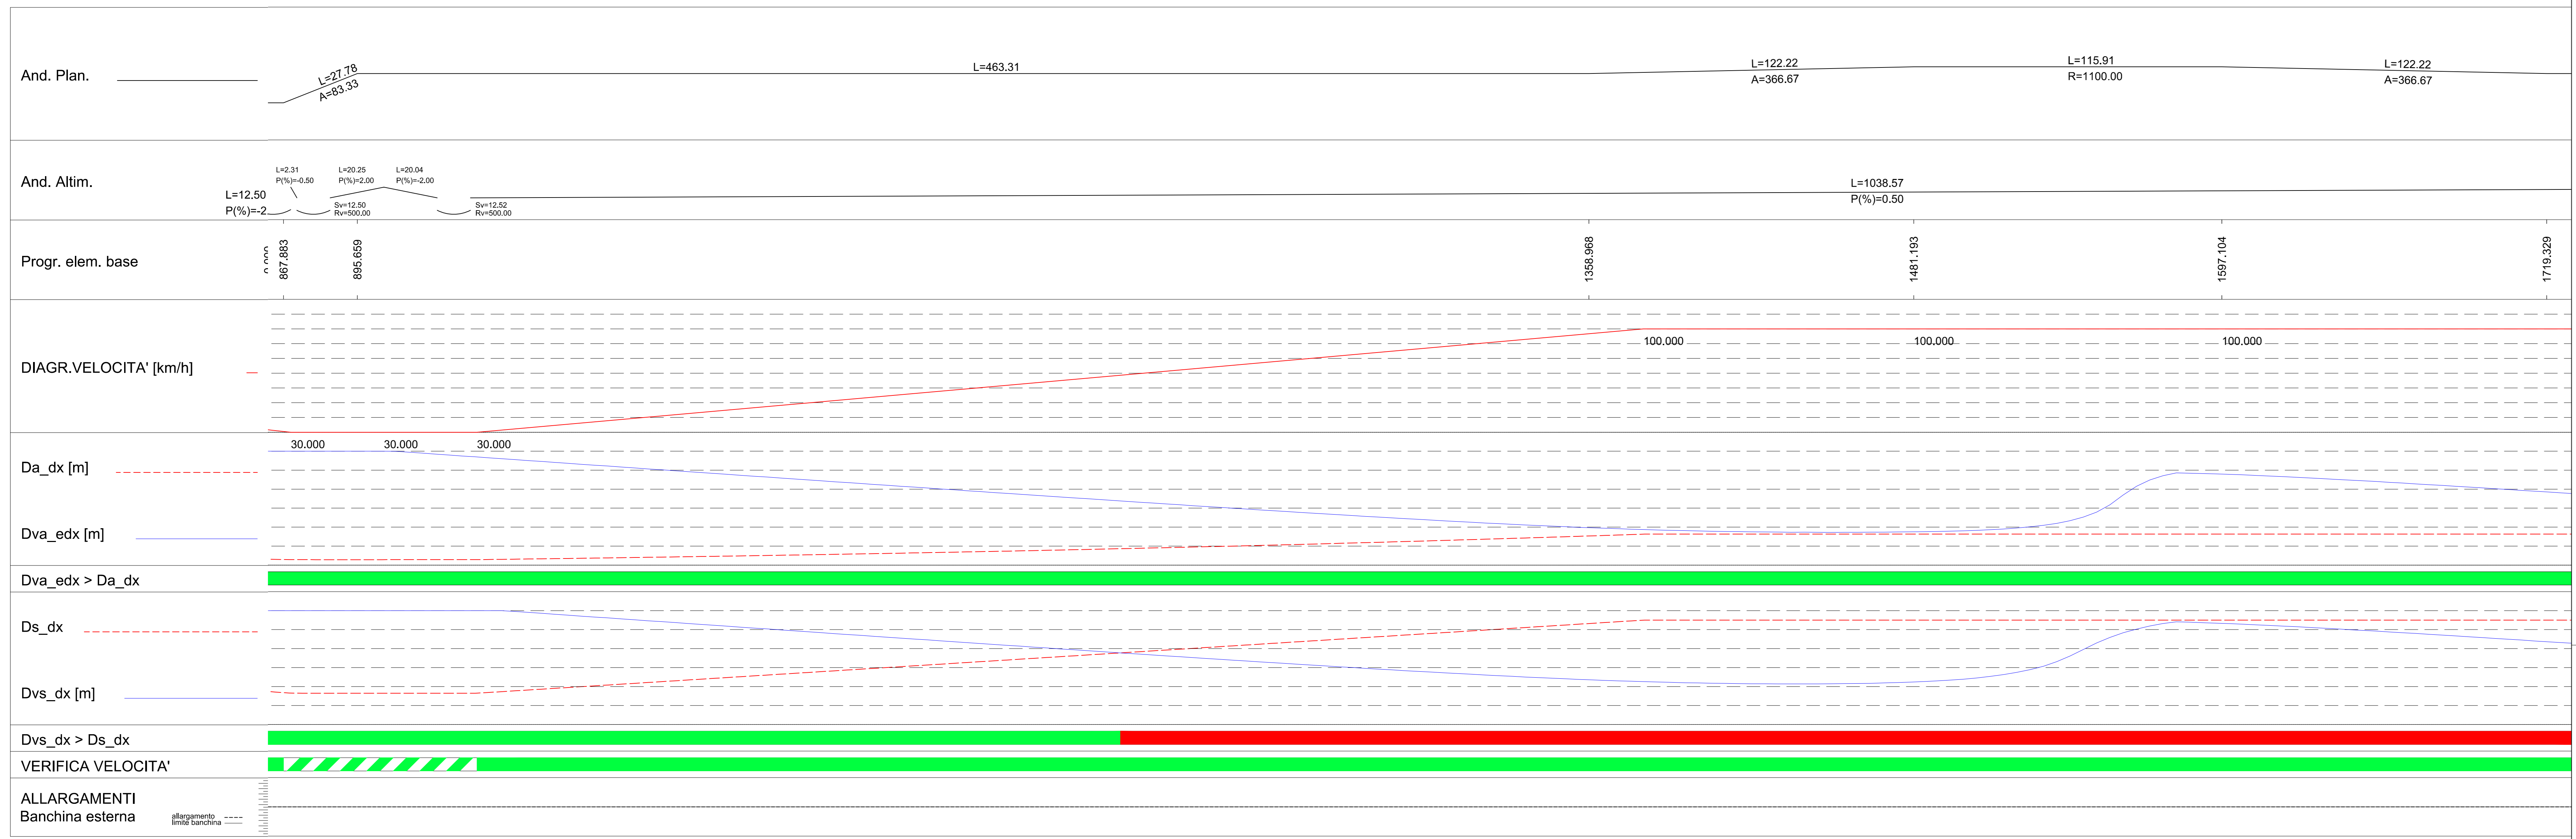

Visibilità per l'arresto e per il sorpasso analisi planimetrica - RITORNO
Scala X 1:1000.000

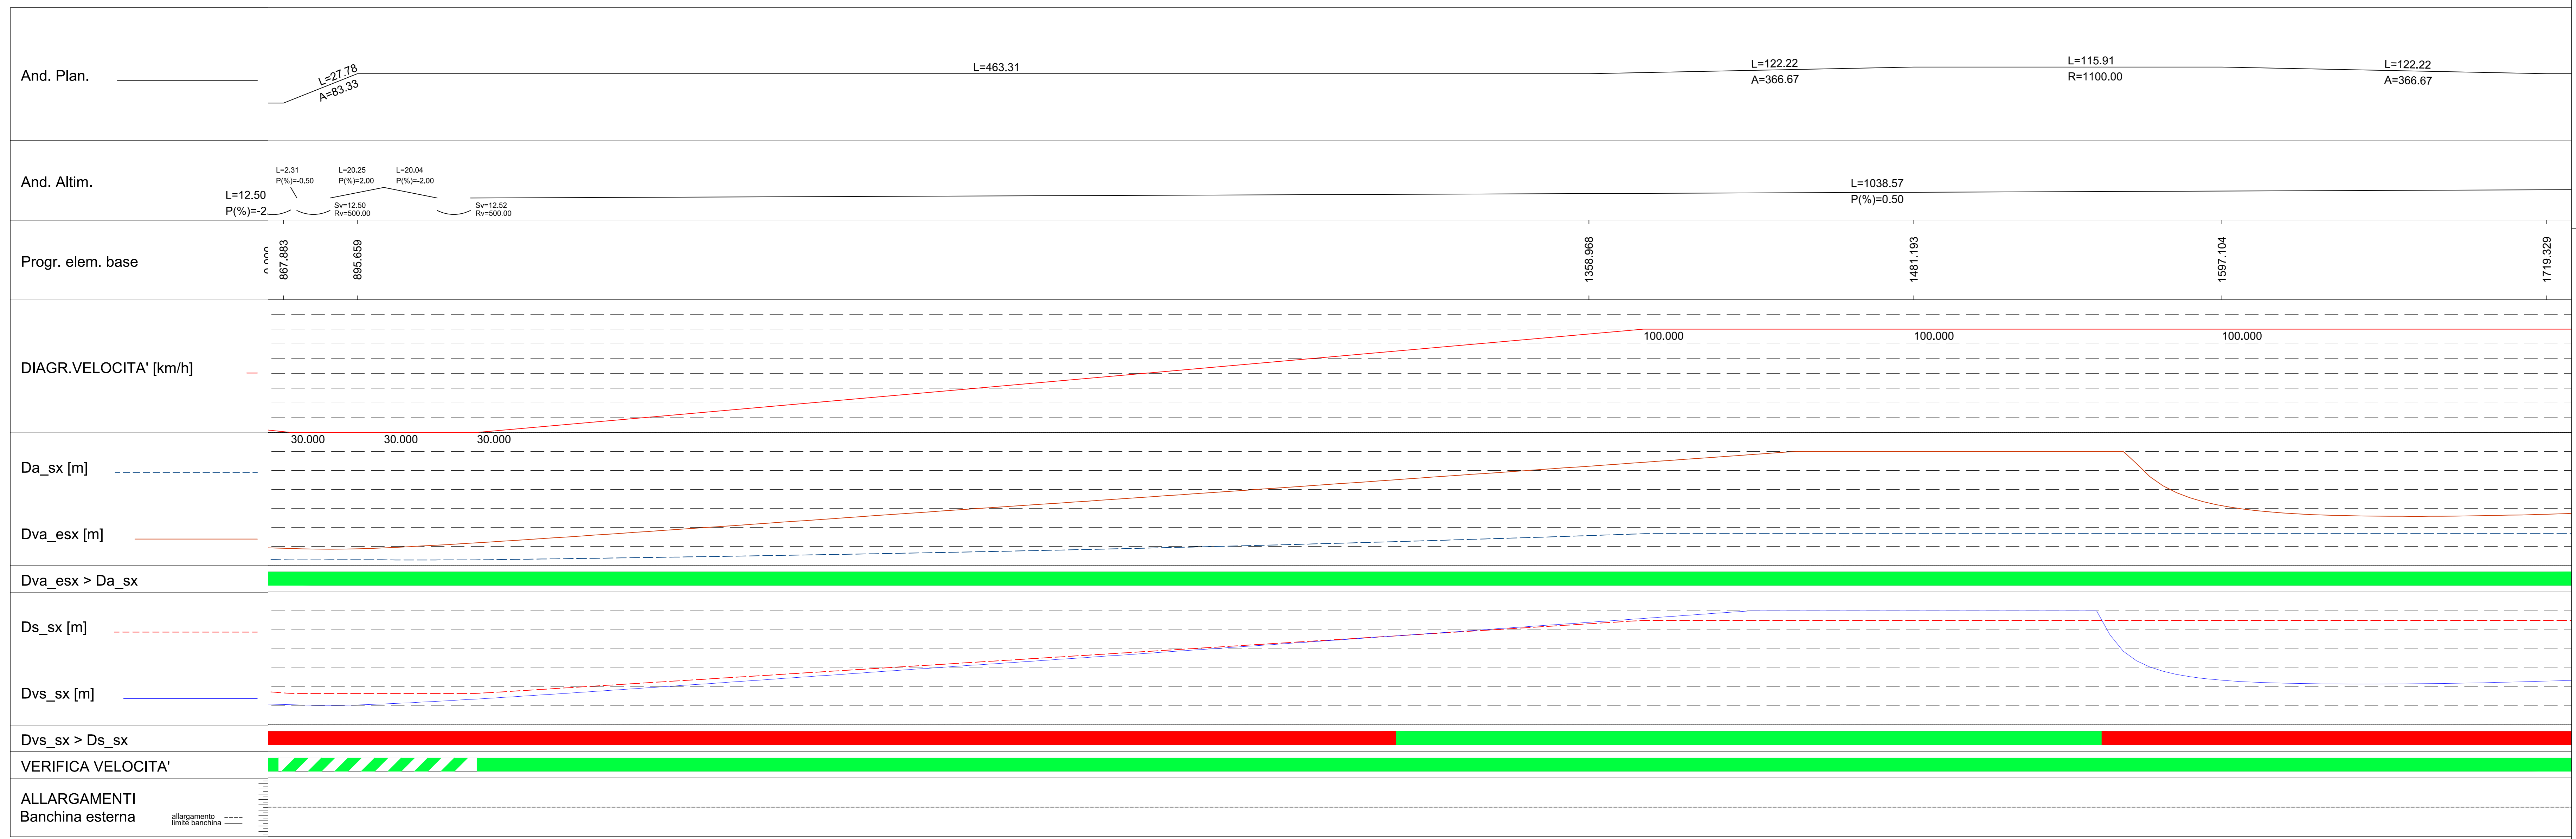

ANAS S.p.A.
Direzione Progettazione e Realizzazione Lavori

S.S. 38 - LOTTO 4: VARIANTE DI TIRANO DALLO SVINCOLO DI STAZZONA (COMPRESO) ALLO SVINCOLO DI LORETO (CON COLLEGAMENTO ALLA DOGANA DI POSCHIAVO)

S.S. 38 - LOTTO 4: NODO DI TIRANO - TRATTA "A" (SVINCOLO DI BIANZONE - SVINCOLO LA GANDA) E TRATTA "B" (SVINCOLO LA GANDA - CAMPONE IN TIRANO)

PROGETTO ESECUTIVO

STUDIO CORONA	ING. RENATO DEL PRETE	ECOPLAN	EG
ING. VALERIO BAIETTI	ING. RENATO DEL PRETE	ARCH. NICOLA FALDI	ING. GAETANO RANIERI
ING. RENATO VARI	ING. RENATO VARI	ING. DOMENICO DE MATTEO	ING. DOMENICO DE MATTEO
ING. RENATO VARI	ING. RENATO VARI	ING. DOMENICO DE MATTEO	ING. DOMENICO DE MATTEO

VISTO IL RESPONSABILE DEL PROCEDIMENTO

RESPONSABILE DELL'INTEGRAZIONE DELLE PREVISIONI SPECIALI

GEOLOGO

IL COORDINATORE DELLA SICUREZZA IN FASE DI PROGETTAZIONE

Dot. Ing. Giancarlo LUONGO

Ing. Valerio BAIETTI

Ing. Gaetano RANIERI

DA026

D - PROGETTO STRADALE DA - ASSE PRINCIPALE

DIAGRAMMA DELLE VISIBILITÀ PLANIMETRICHE E DELLE VELOCITÀ - TAV. 02 DI 08

CODICE PROGETTO	NOME FILE	REVISIONE	SCALA:
DA026	DA026 - POIS00TRADG02_B.dwg	B	1:1000
PROGETTO	ELAB.	DATA	REDAATTO
M1324	E1801	FEBBRAIO 2019	ING. DOMENICO DE MATTEO
C	EMMISSIONE A SEGUITO DI ISTRUTTORIA ANAS	FEBBRAIO 2020	ING. DOMENICO DE MATTEO
A	EMMISSIONE	FEBBRAIO 2019	ING. DOMENICO DE MATTEO
REV.	DESCRIZIONE	DATA	VERIFICATO
			APPROVATO