



Visibilità per l'arresto e per il sorpasso analisi planimetrica - ANDATA
Scala X 1:1000.000

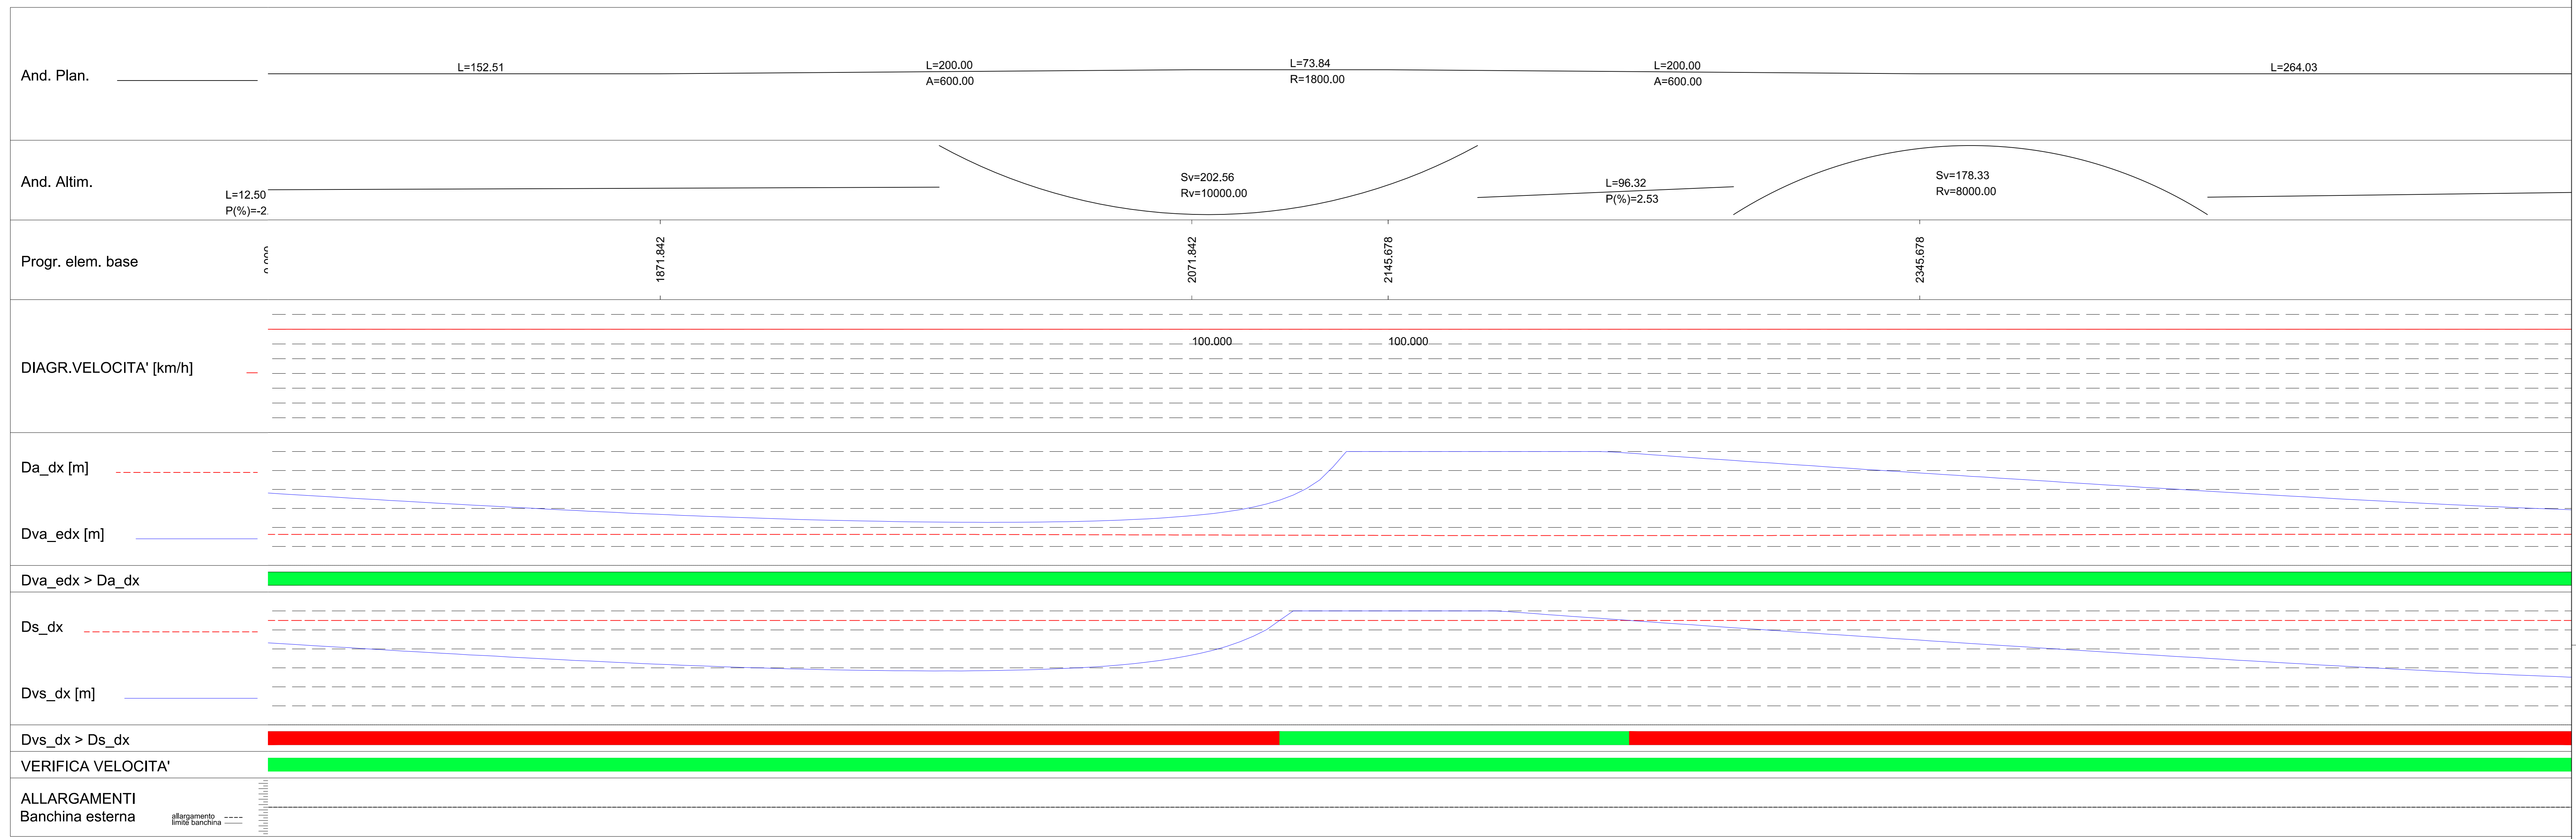

Visibilità per l'arresto e per il sorpasso analisi planimetrica - RITORNO
Scala X 1:1000.000

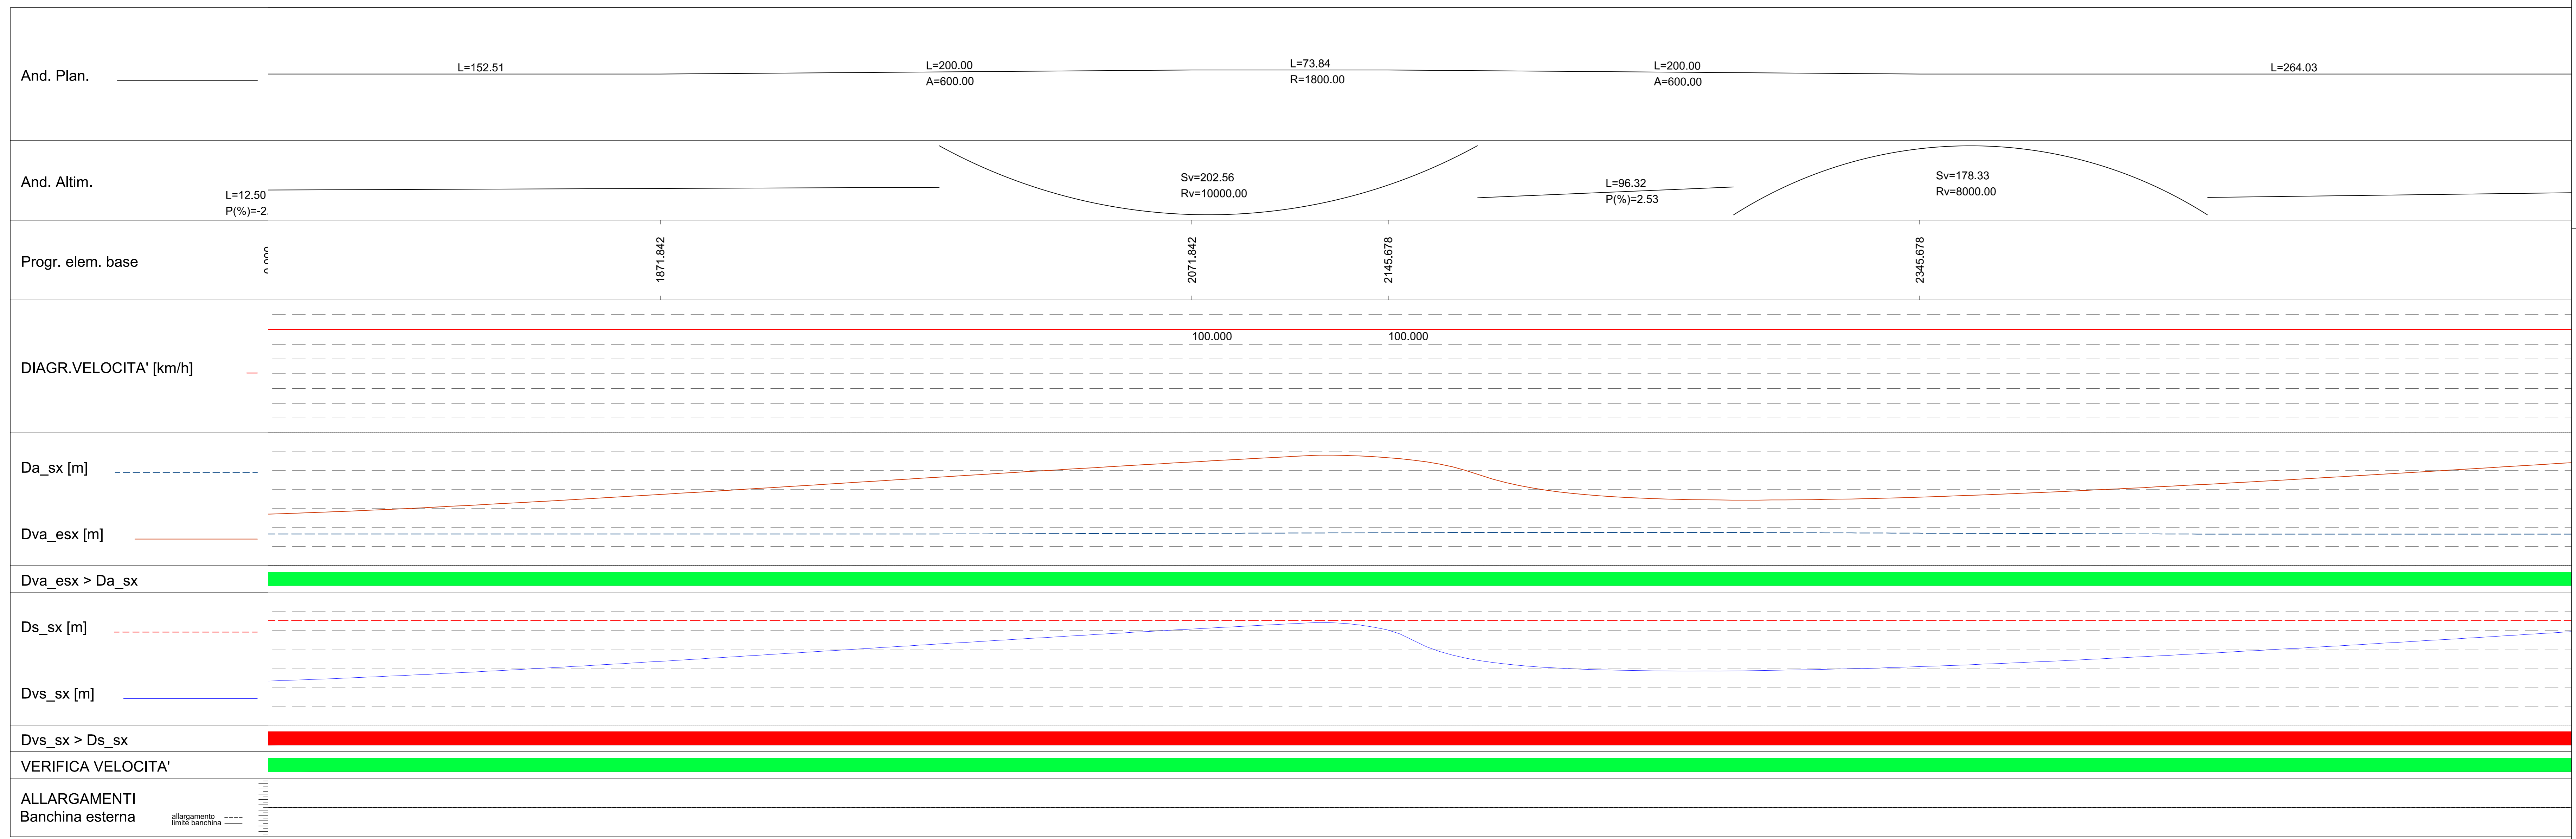

ANAS S.p.A.
Direzione Progettazione e Realizzazione Lavori

S.S. 38 - LOTTO 4: VARIANTE DI TIRANO DALLO SVINCOLO DI STAZZONA (COMPRESO) ALLO SVINCOLO DI LORETO (CON COLLEGAMENTO ALLA DOGANA DI POSCHIAVO)

S.S. 38 - LOTTO 4: NODO DI TIRANO - TRATTA "A" (SVINCOLO DI BIANZONE - SVINCOLO LA GANDA) E TRATTA "B" (SVINCOLO LA GANDA - CAMPONE IN TIRANO)

PROGETTO ESECUTIVO

STUDIO CORONA	ING. RENATO DEL PRETE	ECOPLAN	EG
ING. VALERIO BAILETTI	ING. DOMENICO DE MATTIO	ING. GAETANO RANIERI	ING. VALERIO BAILETTI
COMITATO UNING	SETAC	ARKE	DOTT. GEOL. DANIO SULLO
ING. RENATO VASSI	ING. LUIGI MONTANO	ING. DOMENICO DE MATTIO	ING. VALERIO BAILETTI

VISTO IL RESPONSABILE DEL PROCEDIMENTO: **Dot. Ing. Giancarlo LUONGO**

RESPONSABILE DELLE PRELIEVE SPECIALI: **Ing. Valerio BAILETTI**

GEOLOGO: **Dot. Geol. Danio SULLO**

IL COORDINATORE DELLA SICUREZZA IN FASE DI PROGETTAZIONE: **Ing. Gaetano RANIERI**

DA027

D - PROGETTO STRADALE DA - ASSE PRINCIPALE
DIAGRAMMA DELLE VISIBILITÀ PLANIMETRICHE E DELLE VELOCITÀ - TAV. 03 DI 08

CODICE PROGETTO	NOME FILE	REVISIONE	SCALA:
DA027 - POIS00TRADG03_B.dwg		B	1:1000
PROGETTO	LIV. PROJ.	N. PROJ.	
M1324	E	1801	
CODICE ELAB.	CODICE TRADG03		
P00P000TRADG03			
C	ING. DOMENICO DE MATTIO	FEBBRAIO 2020	ING. GAETANO RANIERI
A	ING. DOMENICO DE MATTIO	FEBBRAIO 2019	ING. VALERIO BAILETTI
REV.	DESCRIZIONE	DATA	VERIFICATO APPROVATO