



Visibilità per l'arresto e per il sorpasso analisi planimetrica - ANDATA
Scala X 1:1000.000

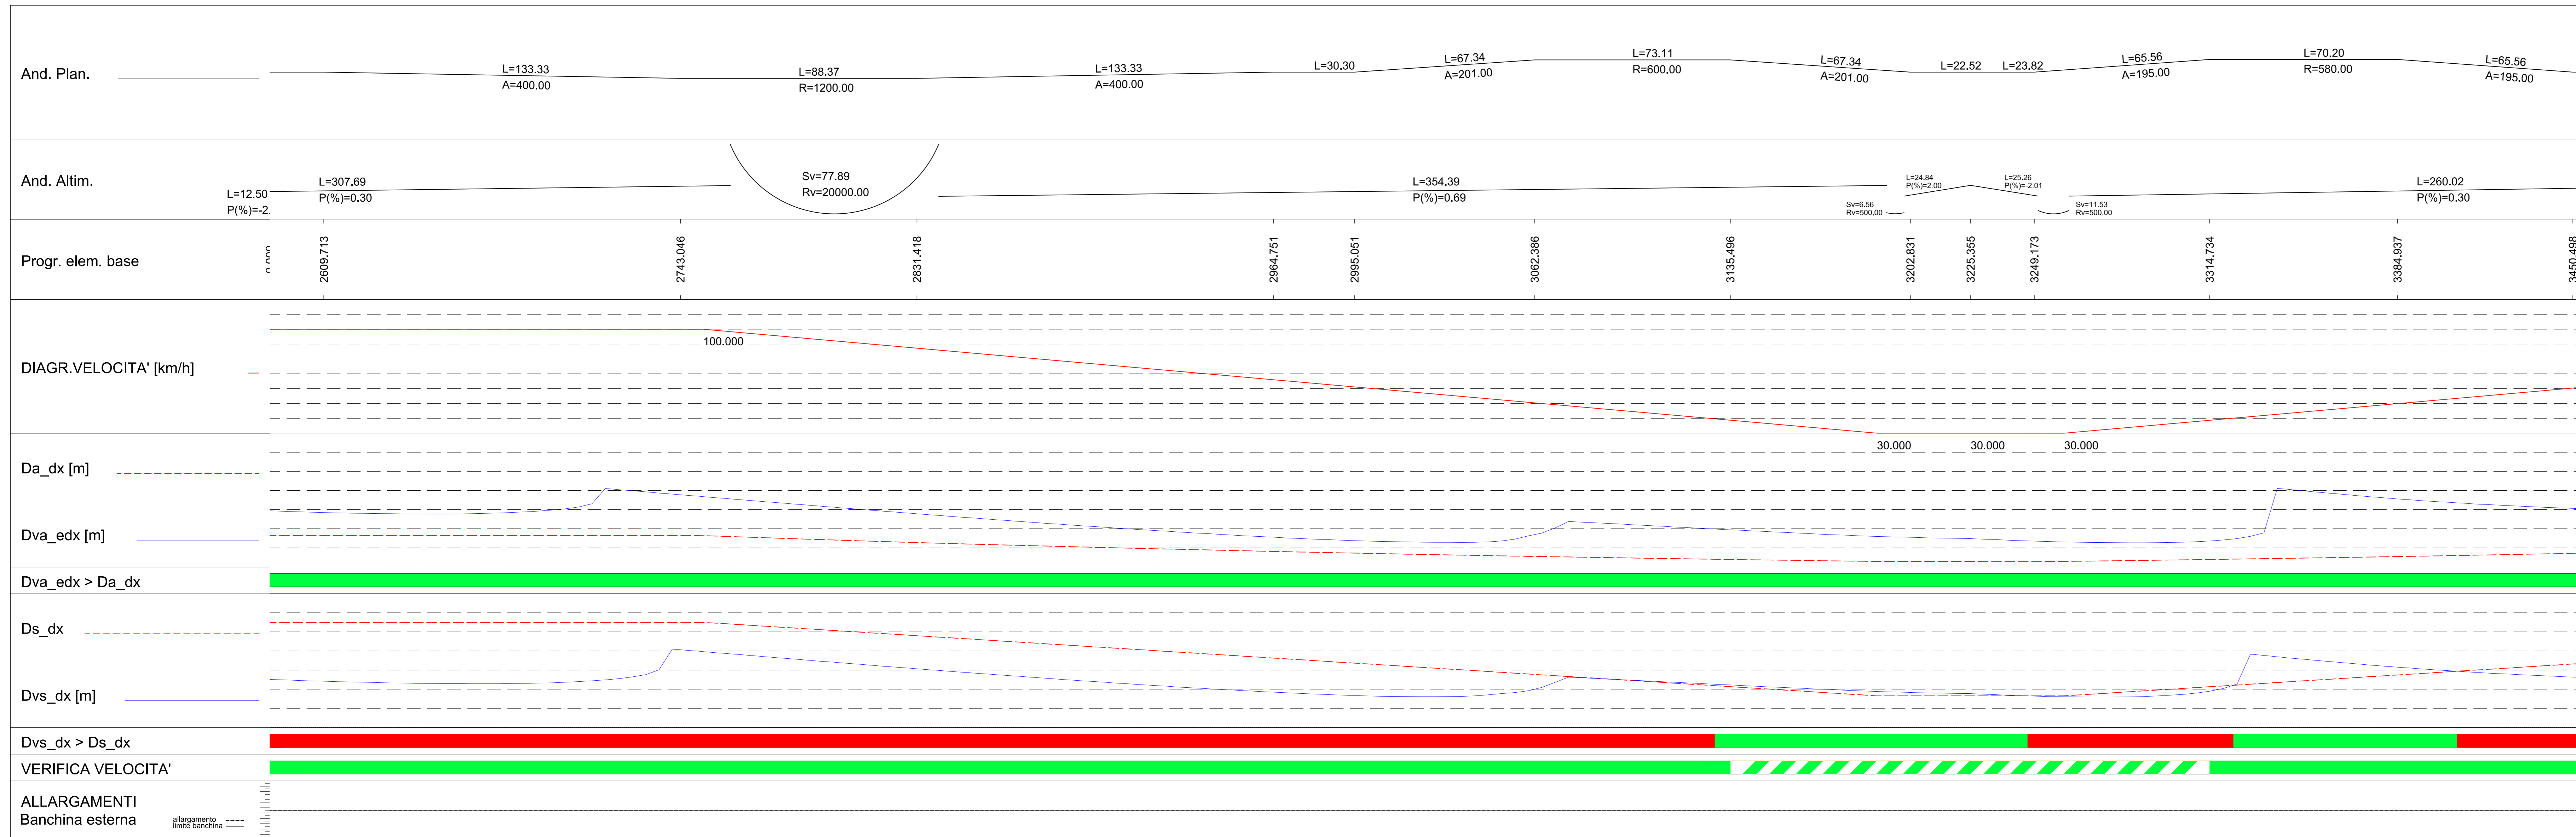

Visibilità per l'arresto e per il sorpasso analisi planimetrica - RITORNO
Scala X 1:1000.000

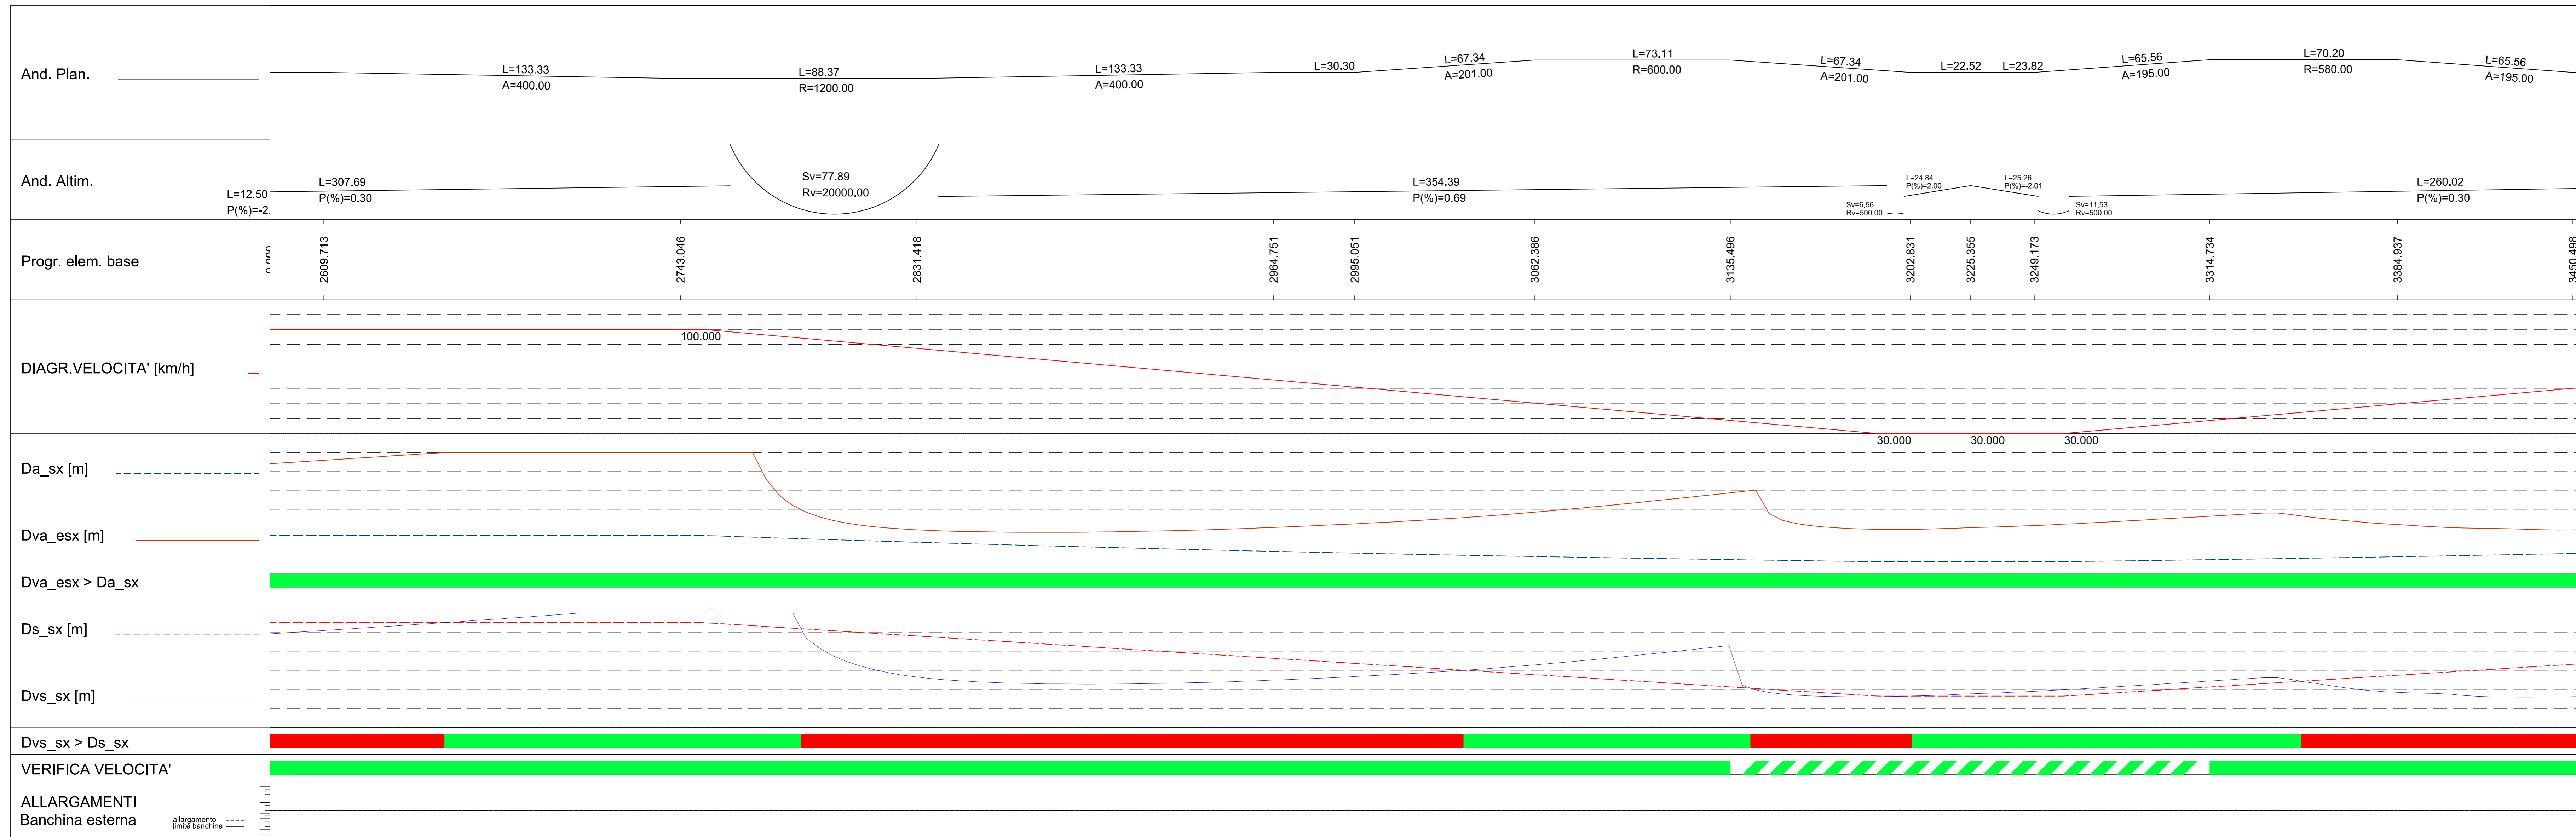

ANAS S.p.A.
Direzione Progettazione e Realizzazione Lavori

S.S. 38 - LOTTO 4: VARIANTE DI TIRANO DALLO SVINCOLO DI STAZZONA (COMPRESO) ALLO SVINCOLO DI LORETO (CON COLLEGAMENTO ALLA DOGANA DI POSCHIAVO)

S.S. 38 - LOTTO 4: NODO DI TIRANO - TRATTA "A" (SVINCOLO DI BIANZONE - SVINCOLO LA GANDA) E TRATTA "B" (SVINCOLO LA GANDA - CAMPONE IN TIRANO)

PROGETTO ESECUTIVO

STUDIO CORONA	ING. RENATO DEL PRETE	ECOPLAN	EG
ING. VALERIO BAILETTI	ING. RENATO DEL PRETE	ARCH. MARILENE FALCHI	ING. GAETANO RANIERI
ING. RENATO VARI	COMITATO UNING	SETAC	ARKE
PROF. ING. MASSIMO RIVIERI	PROF. ING. LUIGI MARRAS	ING. GIOVANNI AGOSTINI	DOTT. GEOL. DANIELO BRILLO

VISTO IL RESPONSABILE DEL PROCEDIMENTO

RESPONSABILE DELL'INTEGRAZIONE DELLE PRESTAZIONI SPECIALISTICHE

GEOLOGO

IL COORDINATORE DELLA SICUREZZA IN FASE DI PROGETTAZIONE

Dot. Ing. Giancarlo LUONDO

Ing. Valerio BAILETTI

Prof. Ing. Luigi MARRAS

Ing. Gaetano RANIERI

DA028

D - PROGETTO STRADALE DA - ASSE PRINCIPALE

DIAGRAMMA DELLE VISIBILITÀ PLANIMETRICHE E DELLE VELOCITÀ - TAV. 04 DI 08

CODICE PROGETTO	NOME FILE	REVISIONE	SCALA:
DA028 - POIS00TRADG04_B.dwg			1:1000
PROGETTO	LIV. PROJ.	N. PROJ.	
M1324	E	1801	
CODICE ELAB.	CODICE TRADG04	REVISIONE	SCALA:
P00P000TRADG04	B		1:1000
C	ING. DOMENICO DE MATTEO	ING. GAETANO RANIERI	ING. VALERIO BAILETTI
A	EMMISSIONE A SEGUITO DI ISTRUTTORIA ANAS	FEBBRAIO 2020	FEBBRAIO 2019
B	ING. DOMENICO DE MATTEO	ING. GAETANO RANIERI	ING. VALERIO BAILETTI
REV.	DESCRIZIONE	DATA	REDAITTO
			VERIFICATO
			APPROVATO