



Visibilità per l'arresto e per il sorpasso analisi planimetrica - ANDATA  
Scala X 1:1000.000

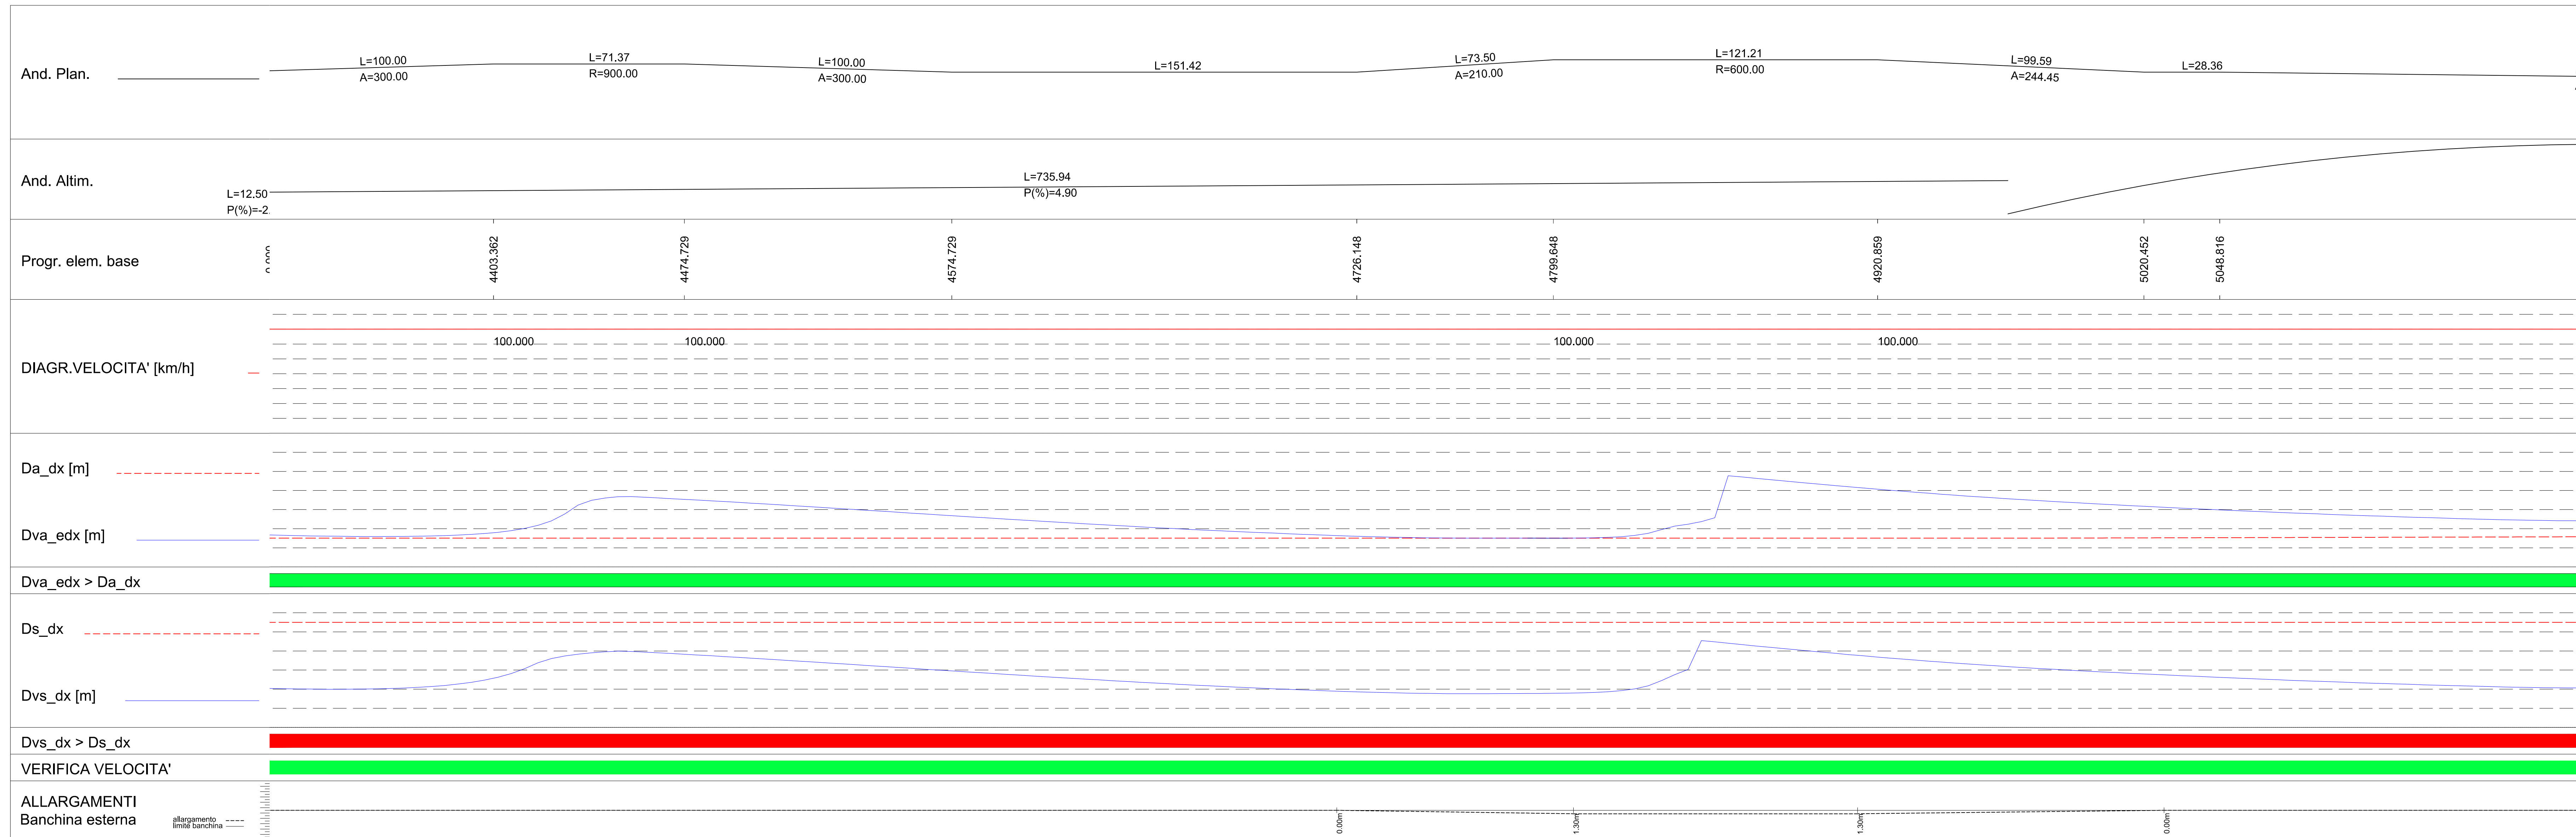

Visibilità per l'arresto e per il sorpasso analisi planimetrica - RITORNO  
Scala X 1:1000.000

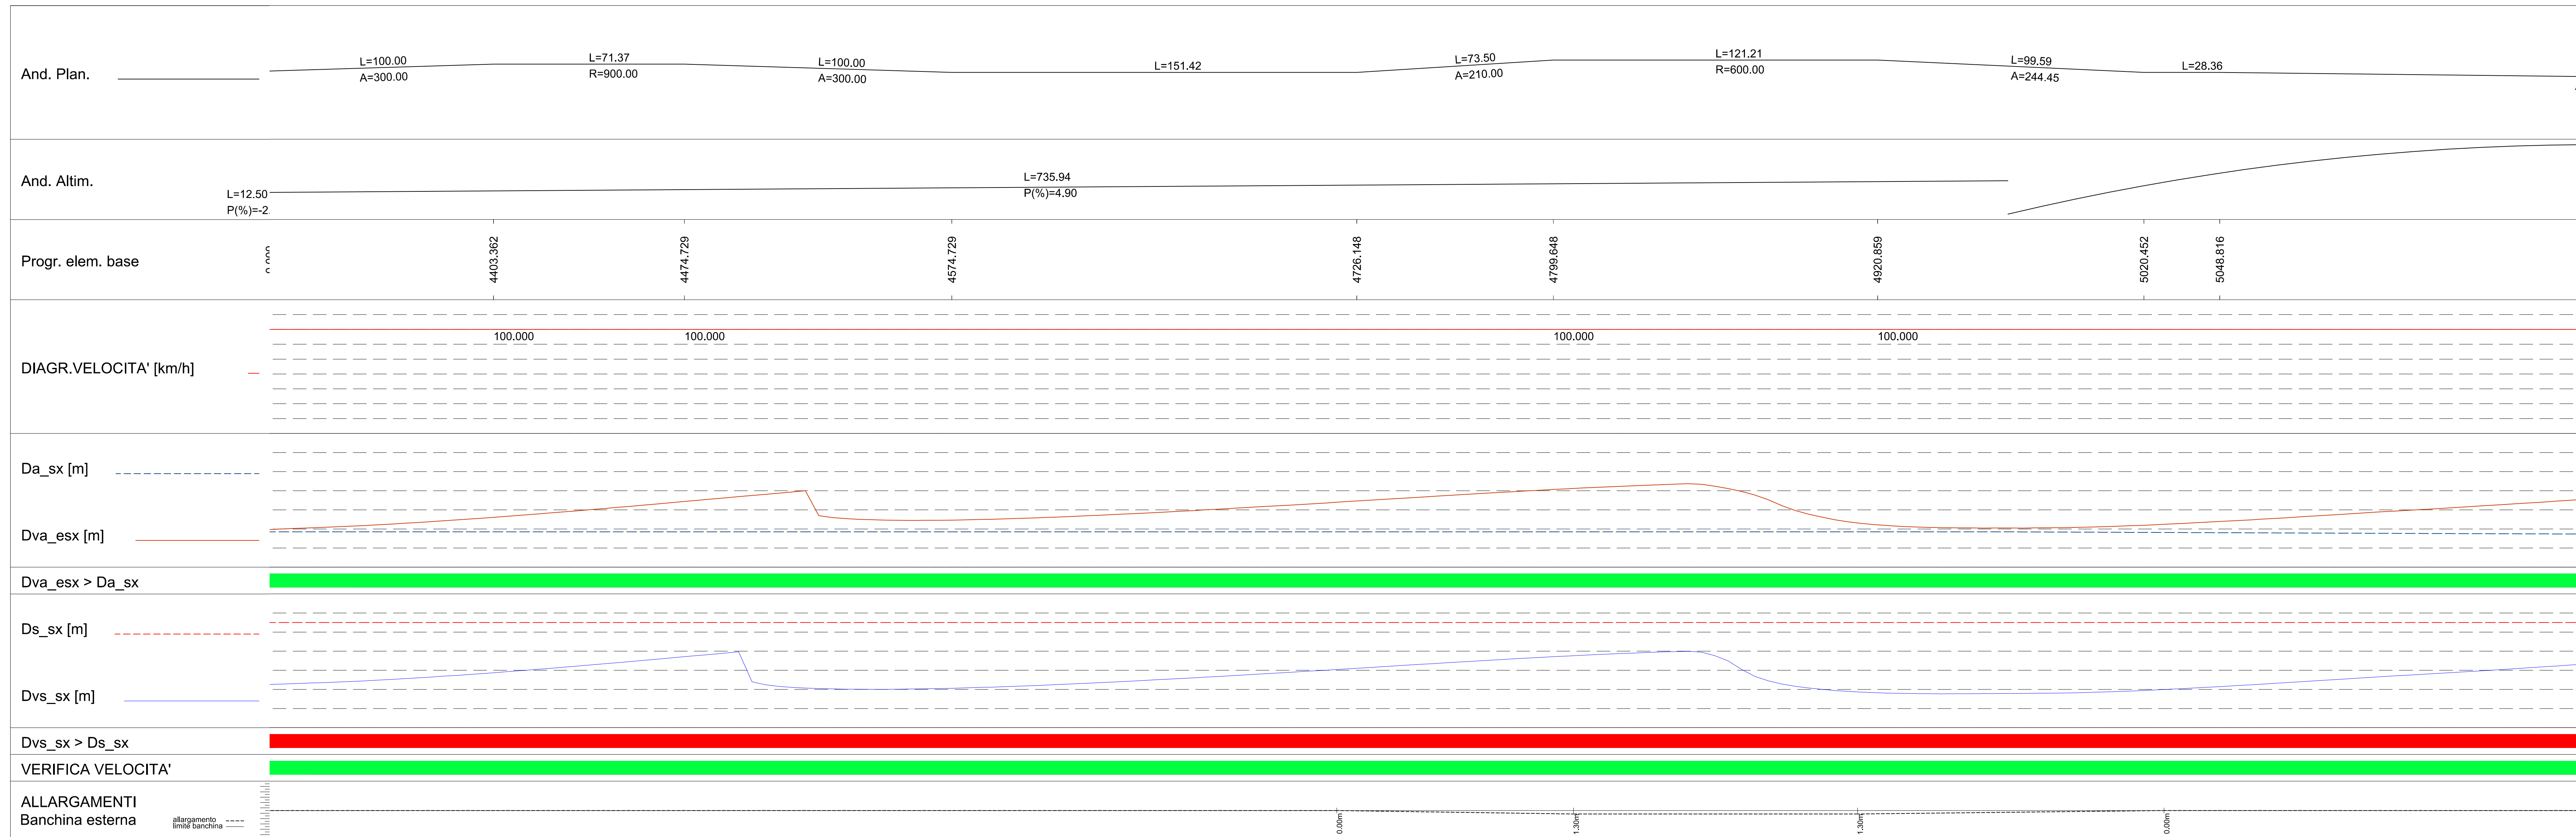

**ANAS S.p.A.**  
Direzione Progettazione e Realizzazione Lavori

S.S. 38 - LOTTO 4: VARIANTE DI TIRANO DALLO SVINCOLO DI STAZZONA (COMPRESO) ALLO SVINCOLO DI LORETO (CON COLLEGAMENTO ALLA DOGANA DI POSCHIAVO)

S.S. 38 - LOTTO 4: NODO DI TIRANO - TRATTA "A" (SVINCOLO DI BIANZONE - SVINCOLO LA GANDA) E TRATTA "B" (SVINCOLO LA GANDA - CAMPONE IN TIRANO)

**PROGETTO ESECUTIVO**

STUDIO CORONA	ING. RENATO DEL PRETE	ECOPLAN	EG
ING. VALERIO BAUCCI	ING. RENATO DEL PRETE	ARCH. NEREA FALDI	ING. GAETANO RANIERI
ING. RENATO VARI	ING. RENATO VARI	ING. GIUSEPPE BIANCHI	ING. GIUSEPPE BIANCHI
ING. RENATO VARI	ING. RENATO VARI	ING. GIUSEPPE BIANCHI	ING. GIUSEPPE BIANCHI

VISTO IL RESPONSABILE DEL PROCEDIMENTO: **Dot. Ing. Giancarlo LUONGO**

RESPONSABILE DELL'INTEGRAZIONE DELLE PREVISIONI SPECIALI: **Ing. Valerio BAUCCI**

GEOLOGO: **Ing. Gaetano RANIERI**

IL COORDINATORE DELLA SICUREZZA IN FASE DI PROGETTAZIONE: **Ing. Gaetano RANIERI**

**DA030**

**D - PROGETTO STRADALE DA - ASSE PRINCIPALE**  
DIAGRAMMA DELLE VISIBILITÀ PLANIMETRICHE E DELLE VELOCITÀ - TAV. 06 DI 08

CODICE PROGETTO	NOME FILE	REVISIONE	SCALA:
DA030 - POIS00TRADG06_B.dwg		B	1:1000
PROGETTO	ELAB.	TR.	DG.
M1324	E1801	P00P	S00T

REV.	DESCRIZIONE	DATA	REDAITTO	VERIFICATO	APPROVATO
C	EMMISSIONE A SEGUITO DI ISTRUTTORIA ANAS	FEBBRAIO 2020	ING. DOMENICO DE MATTEO	ING. GAETANO RANIERI	ING. VALERIO BAUCCI
A	EMMISSIONE	FEBBRAIO 2019	ING. DOMENICO DE MATTEO	ING. FABRIZIO BAUCCI	ING. VALERIO BAUCCI