



Visibilità per l'arresto e per il sorpasso analisi planimetrica - ANDATA
Scala X 1:1000.000

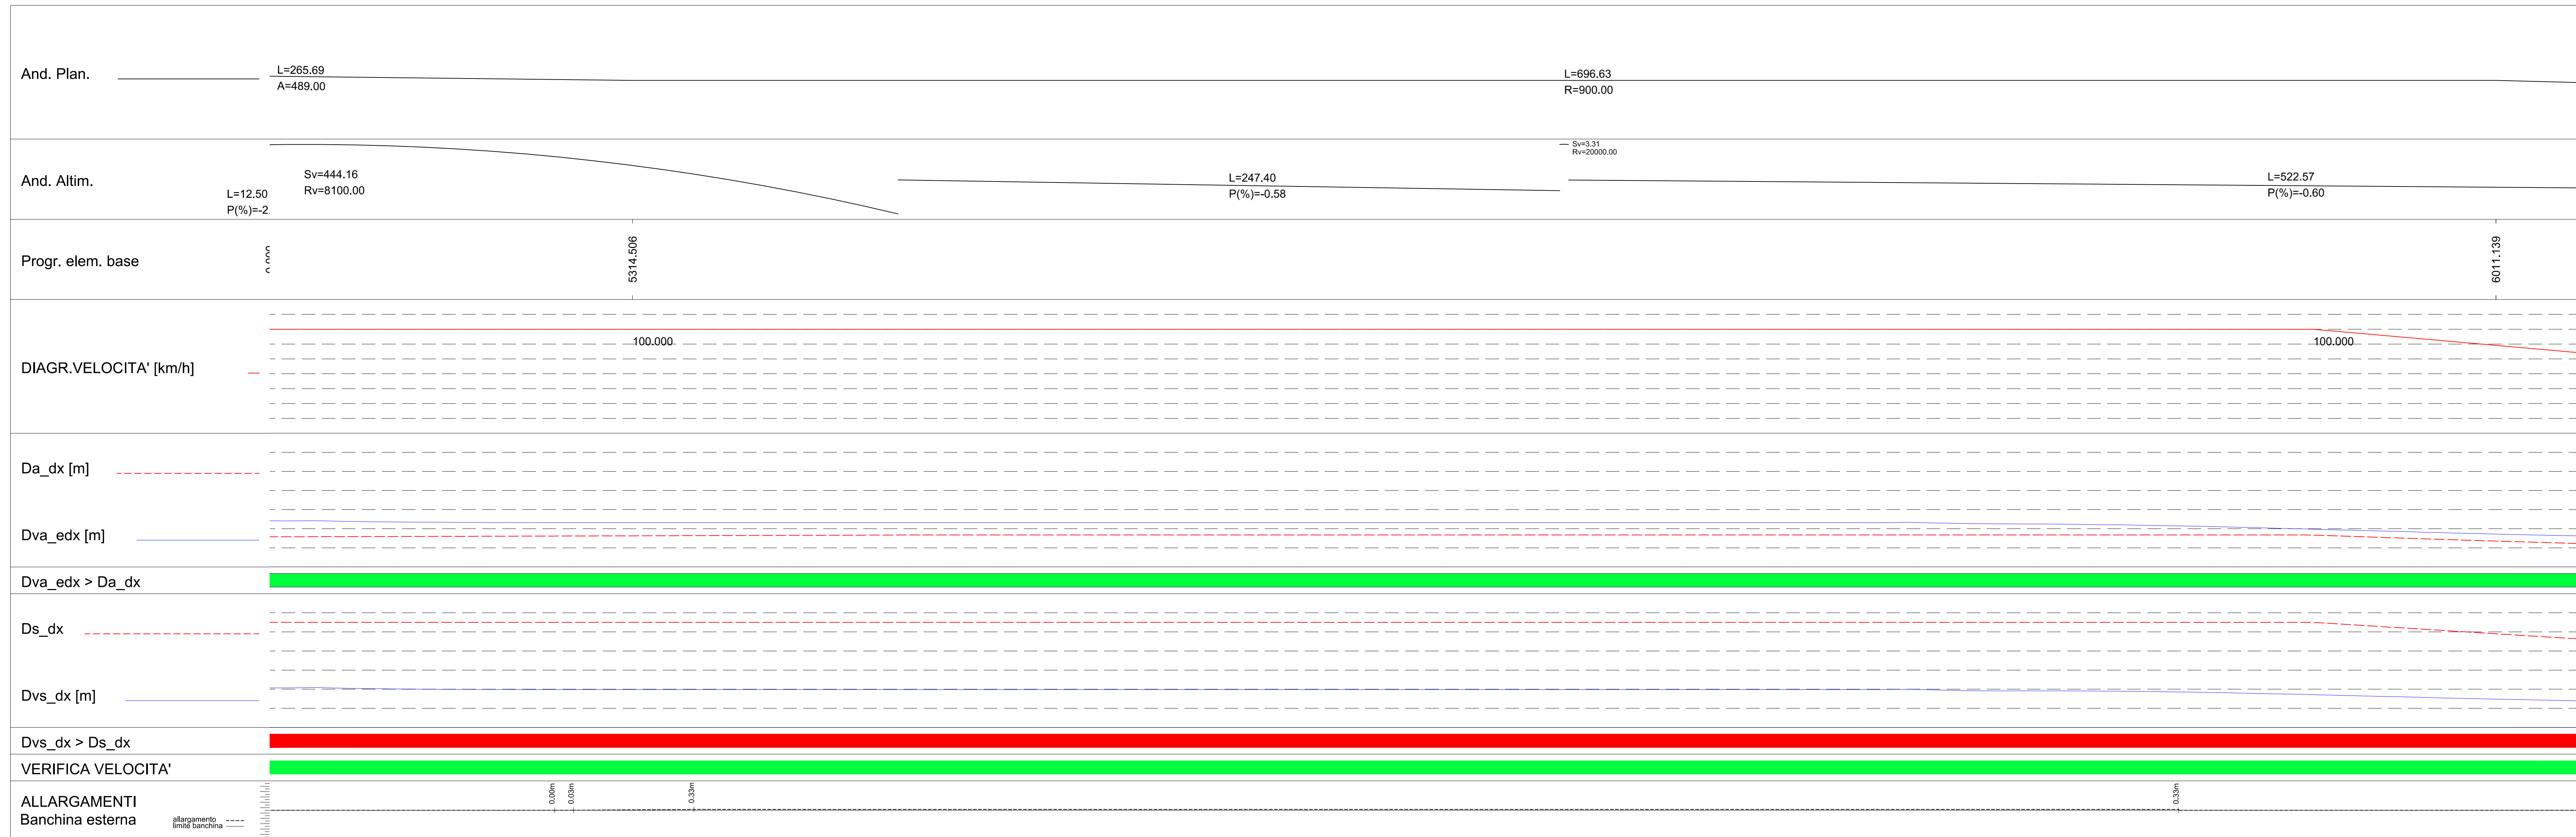

Visibilità per l'arresto e per il sorpasso analisi planimetrica - RITORNO
Scala X 1:1000.000

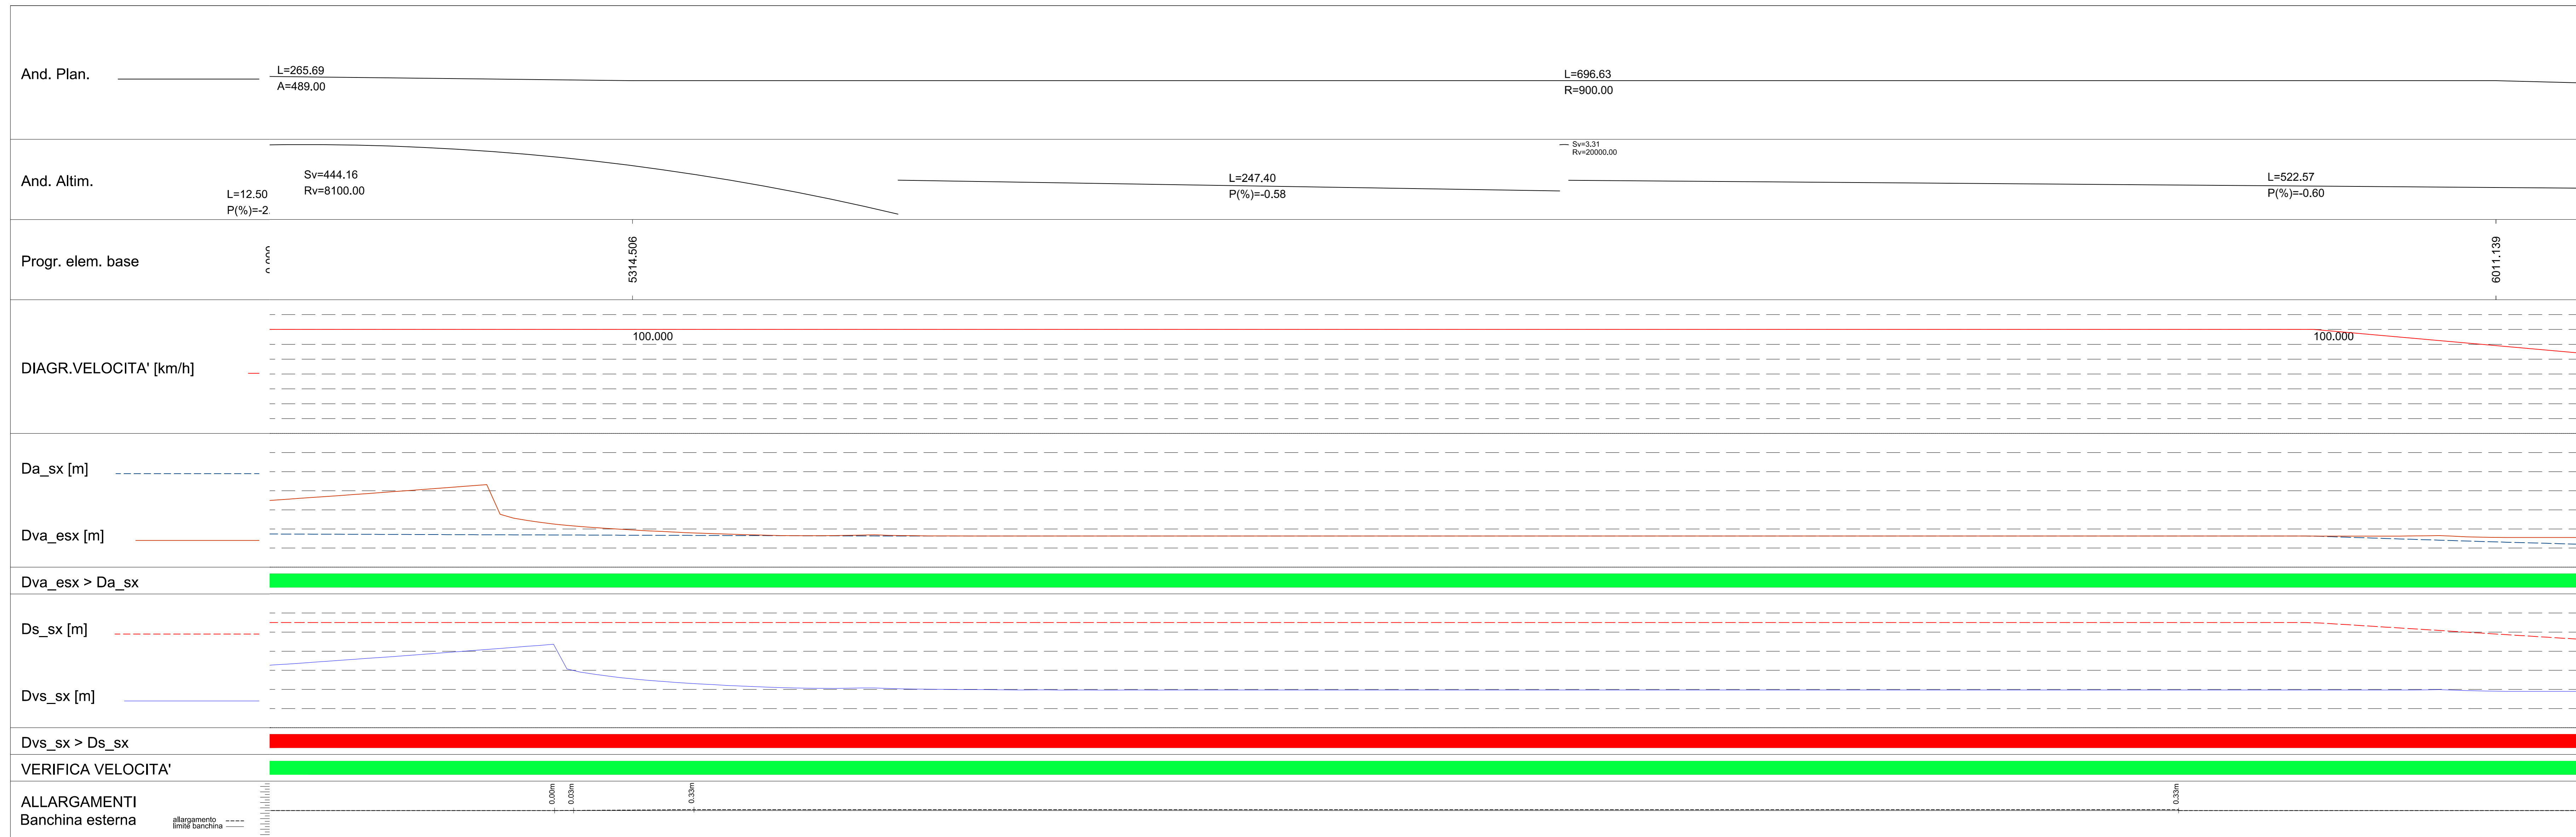

ANAS S.p.A.
Direzione Progettazione e Realizzazione Lavori

S.S. 38 - LOTTO 4: VARIANTE DI TIRANO DALLO SVINCOLO DI STAZZONA (COMPRESO) ALLO SVINCOLO DI LORETO (CON COLLEGAMENTO ALLA DOGANA DI POSCHIAVO)

S.S. 38 - LOTTO 4: NODO DI TIRANO - TRATTA "A" (SVINCOLO DI BIANZONE - SVINCOLO LA GANDA) E TRATTA "B" (SVINCOLO LA GANDA - CAMPONE IN TIRANO)

PROGETTO ESECUTIVO

| | | | |
|----------------------|-----------------------|-----------------------|-----------------------|
| STUDIO CORONA | ING. RENATO DEL PRETE | ECOPLAN | EG |
| ING. VALERIO BAIETTI | ING. RENATO DEL PRETE | ARCH. NEREA FALCETTI | ING. GIUSEPPE BIANCHI |
| ING. RENATO VARI | ING. RENATO VARI | ING. GIUSEPPE BIANCHI | ING. GIUSEPPE BIANCHI |
| ING. RENATO VARI | ING. RENATO VARI | ING. GIUSEPPE BIANCHI | ING. GIUSEPPE BIANCHI |

VISTO IL RESPONSABILE DEL PROCEDIMENTO

RESPONSABILE DELLA PROGETTAZIONE: ING. VALERIO BAIETTI

GEOLOGO: ING. GIUSEPPE BIANCHI

IL COORDINATORE DELLA SICUREZZA IN FASE DI PROGETTAZIONE: ING. GIUSEPPE BIANCHI

DA031

D - PROGETTO STRADALE DA - ASSE PRINCIPALE
DIAGRAMMA DELLE VISIBILITÀ PLANIMETRICA E DELLE VELOCITÀ - TAV. 07 DI 08

| | | | |
|-----------------------------|---|---------------|-------------------------|
| CODICE PROGETTO | NOME FILE | REVISIONE | SCALA: |
| DA031 - PO0500TRADG07_B.dwg | | B | 1:1000 |
| PROGETTO | LIV. PROJ. | N. PROJ. | |
| M1324 | E | 1801 | |
| CODICE ELAB. | | | |
| P00P000TRADG07 | | | |
| C | | | |
| A | EMISSIONE A SEGUITO DI ISTRUTTORIA ANAS | FEBBRAIO 2020 | ING. DOMENICO DE MATTEO |
| B | EMISSIONE | FEBBRAIO 2019 | ING. DOMENICO DE MATTEO |
| REV. | DESCRIZIONE | DATA | REDDATTO |
| | | | VERIFICATO |
| | | | APPROVATO |