



Visibilità per l'arresto e per il sorpasso analisi planimetrica - ANDATA  
Scala X 1:1000.000

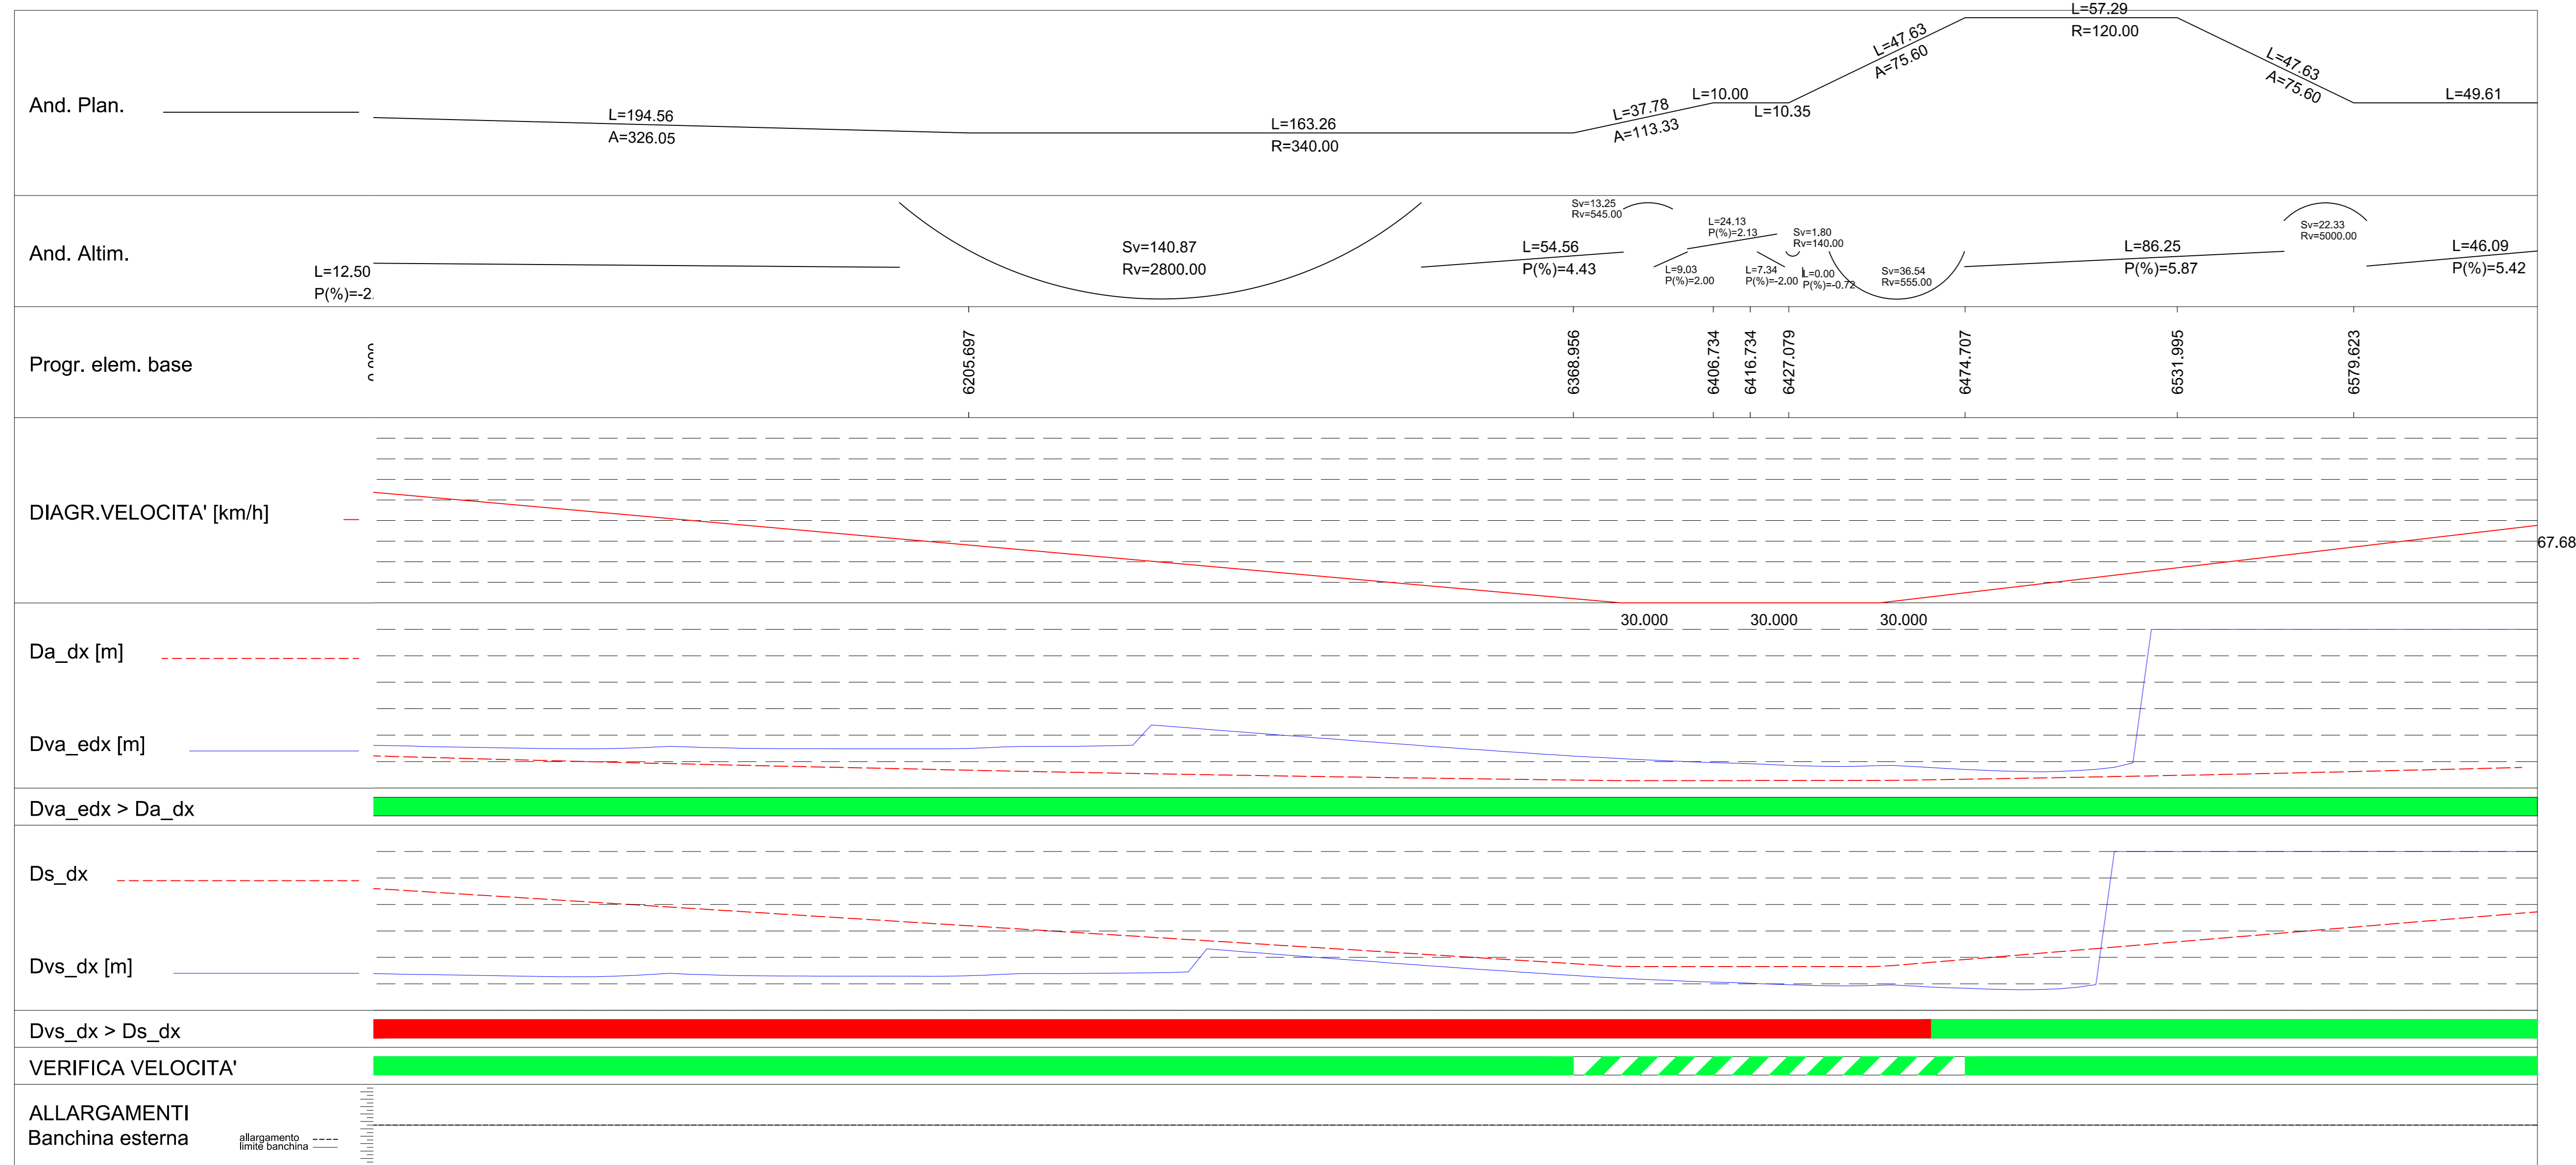

Visibilità per l'arresto e per il sorpasso analisi planimetrica - RITORNO  
Scala X 1:1000.000

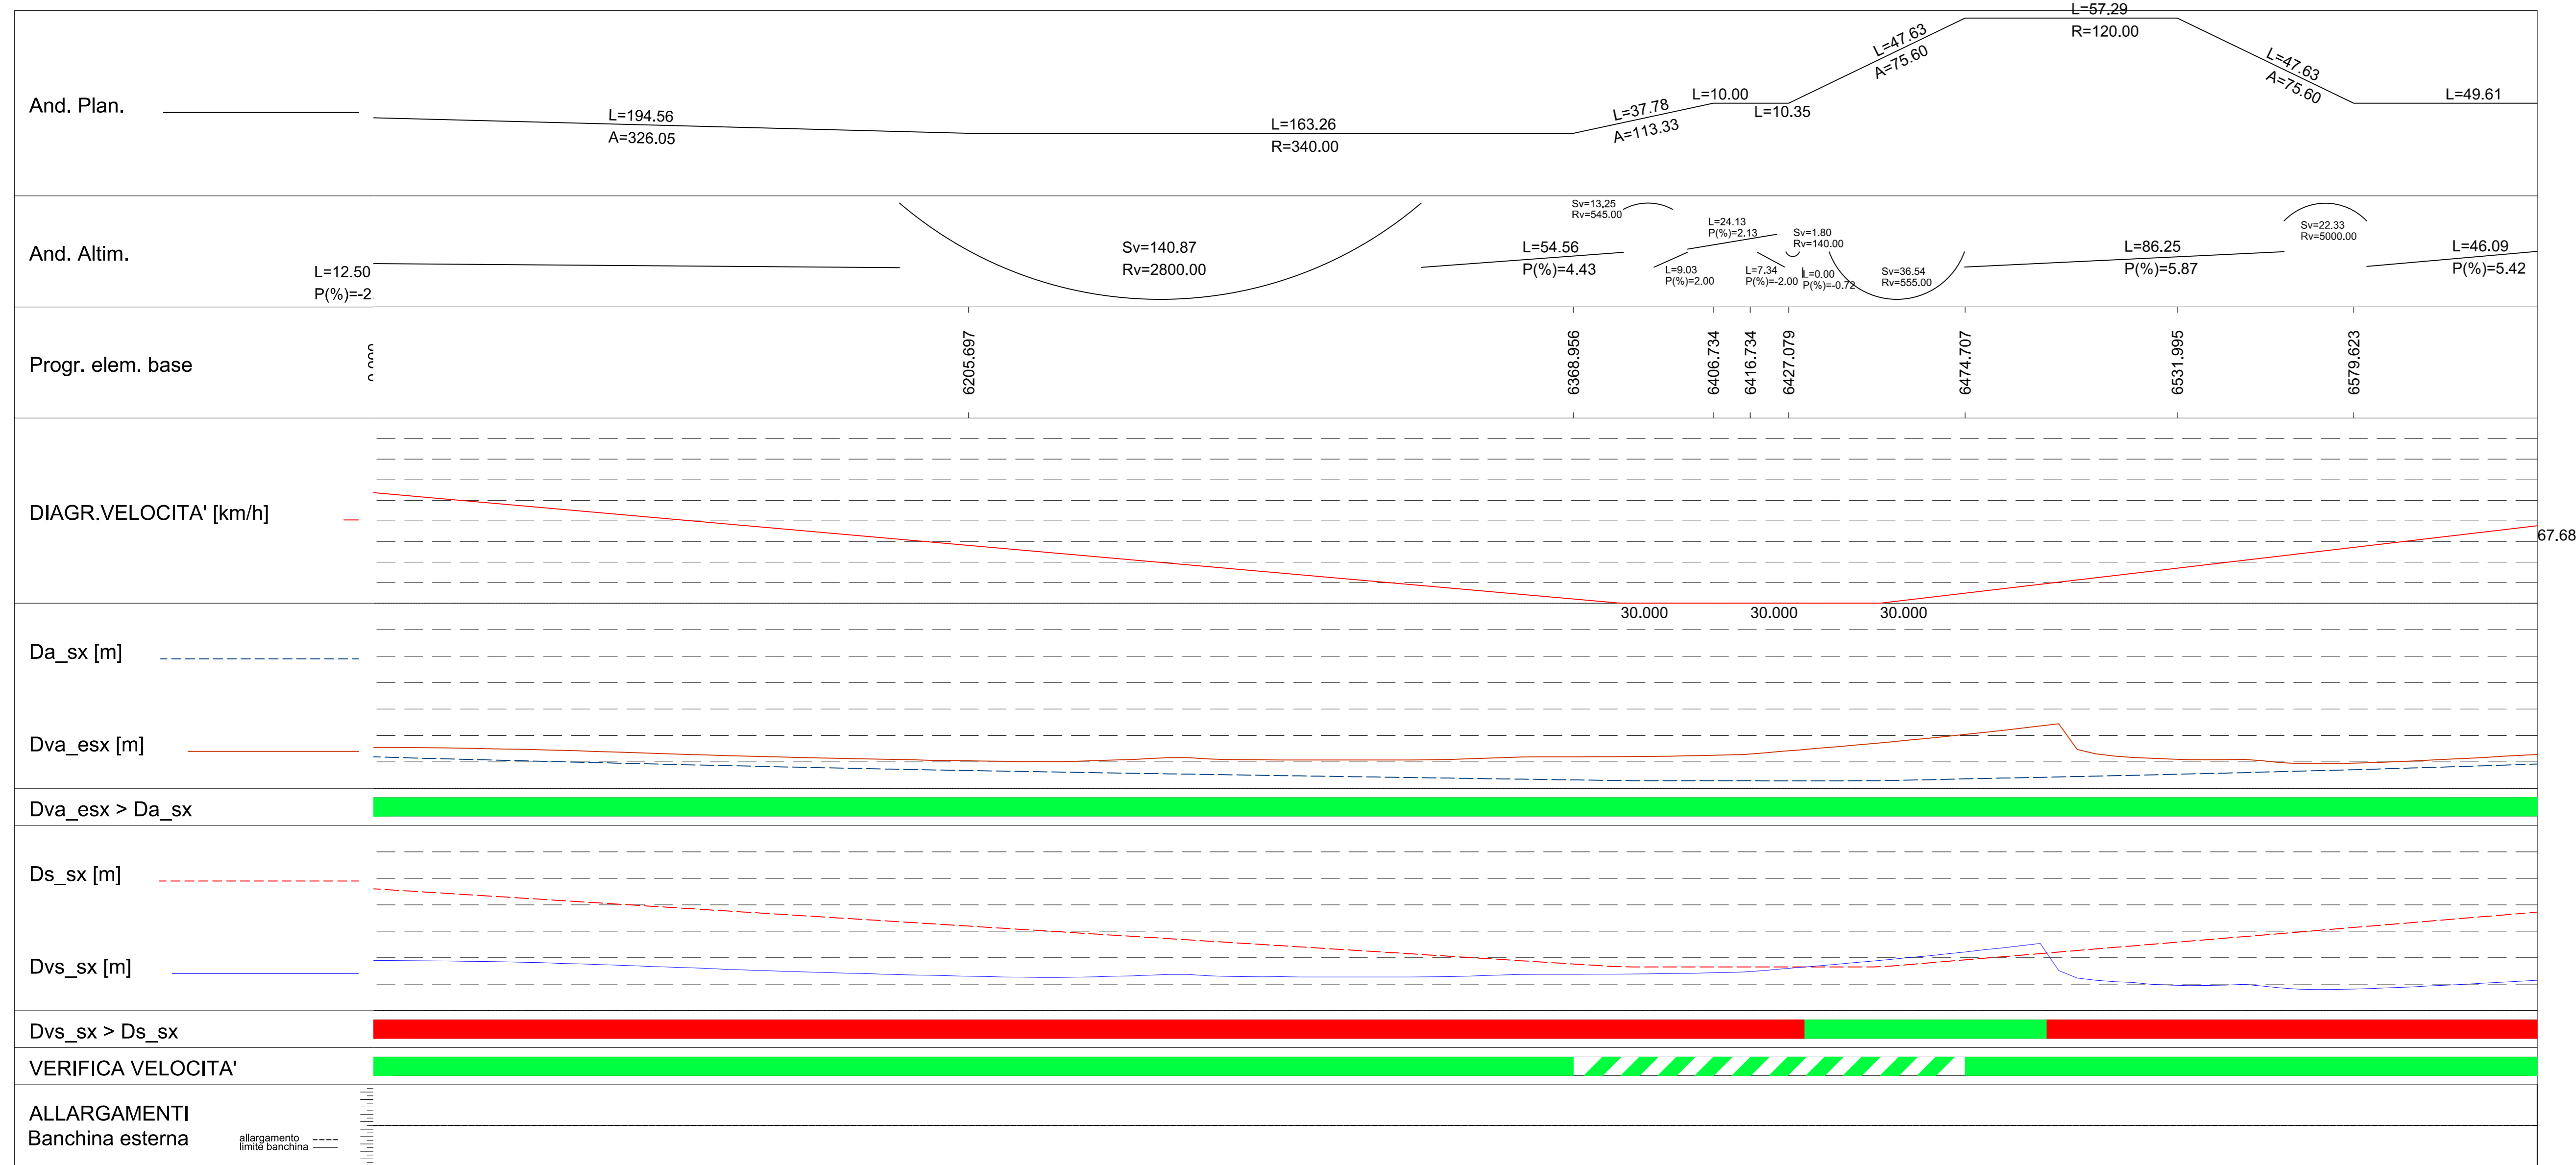

S.S. 38 - LOTTO 4 - VARIANTE DI TIRANO DALLO SVINCOLO DI STAZZONA (COMPRESO) ALLO SVINCOLO DI LORETO (CON COLLEGAMENTO ALLA DOGANA DI POSCHIAVO)  
S.S. 38 - LOTTO 4: NODO DI TIRANO - TRATTA "A" (SVINCOLO DI BIANZONE - SVINCOLO LA GANDA) E TRATTA "B" (SVINCOLO LA GANDA - CAMPONE IN TIRANO)

**PROGETTO ESECUTIVO**

<b>STUDIO CORONA</b>	ING. RENATO DEL PRETE	<b>ECOPLAN</b>	<b>EG</b>
ING. VALERIO BAILETTI	ING. RENATO DEL PRETE	ARCH. MARILENE FALCHI	ING. GIUSEPPE BIANCHI
ING. RENATO VALLI	<b>UNING</b>	<b>SETAC</b>	<b>ARKE'</b>
ING. MASSIMO RIVIERI	ING. RENATO VALLI	ING. LUIGI MONTANO	ING. GIUSEPPE BIANCHI
ING. GIUSEPPE BIANCHI	ING. VALERIO BAILETTI	ING. GIUSEPPE BIANCHI	ING. GIUSEPPE BIANCHI
VISTO IL RESPONSABILE DEL PROCEDIMENTO	RESPONSABILE DELL'INTEGRAZIONE DELLE PREVISIONI SPECIALI	GEOLOGO	IL COORDINATORE DELLA SICUREZZA IN FASE DI PROGETTAZIONE
Dot. Ing. Giancarlo LUONDO	Ing. Valerio BAILETTI	Ing. Giancarlo LUONDO	Ing. Gaetano RANIERI

**DA032**  
**D - PROGETTO STRADALE DA - ASSE PRINCIPALE**  
DIAGRAMMA DELLE VISIBILITÀ PLANIMETRICA E DELLE VELOCITÀ - TAV. 08 DI 08

CODICE PROGETTO	NOME FILE	REVISIONE	SCALA:
DA032	DA032 - POI500TRADGG8_B.dwg	B	1:1000
PROGETTO	LIV. PROJ.	N. PROJ.	
M1324	E	1801	
CODICE ELAB.	CODICE TRADG		
P00P500	TRADG08		
C	ING. DOMENICO DE MATTEO	ING. GAETANO RANIERI	ING. VALERIO BAILETTI
B	ING. DOMENICO DE MATTEO	ING. GAETANO RANIERI	ING. VALERIO BAILETTI
A	EMMISSIONE	ING. DOMENICO DE MATTEO	ING. VALERIO BAILETTI
REV.	DESCRIZIONE	DATA	REDAITTO VERIFICATO APPROVATO