



Visibilità per l'arresto e per il sorpasso analisi altimetrica - ANDATA  
Scala X 1:1000.000

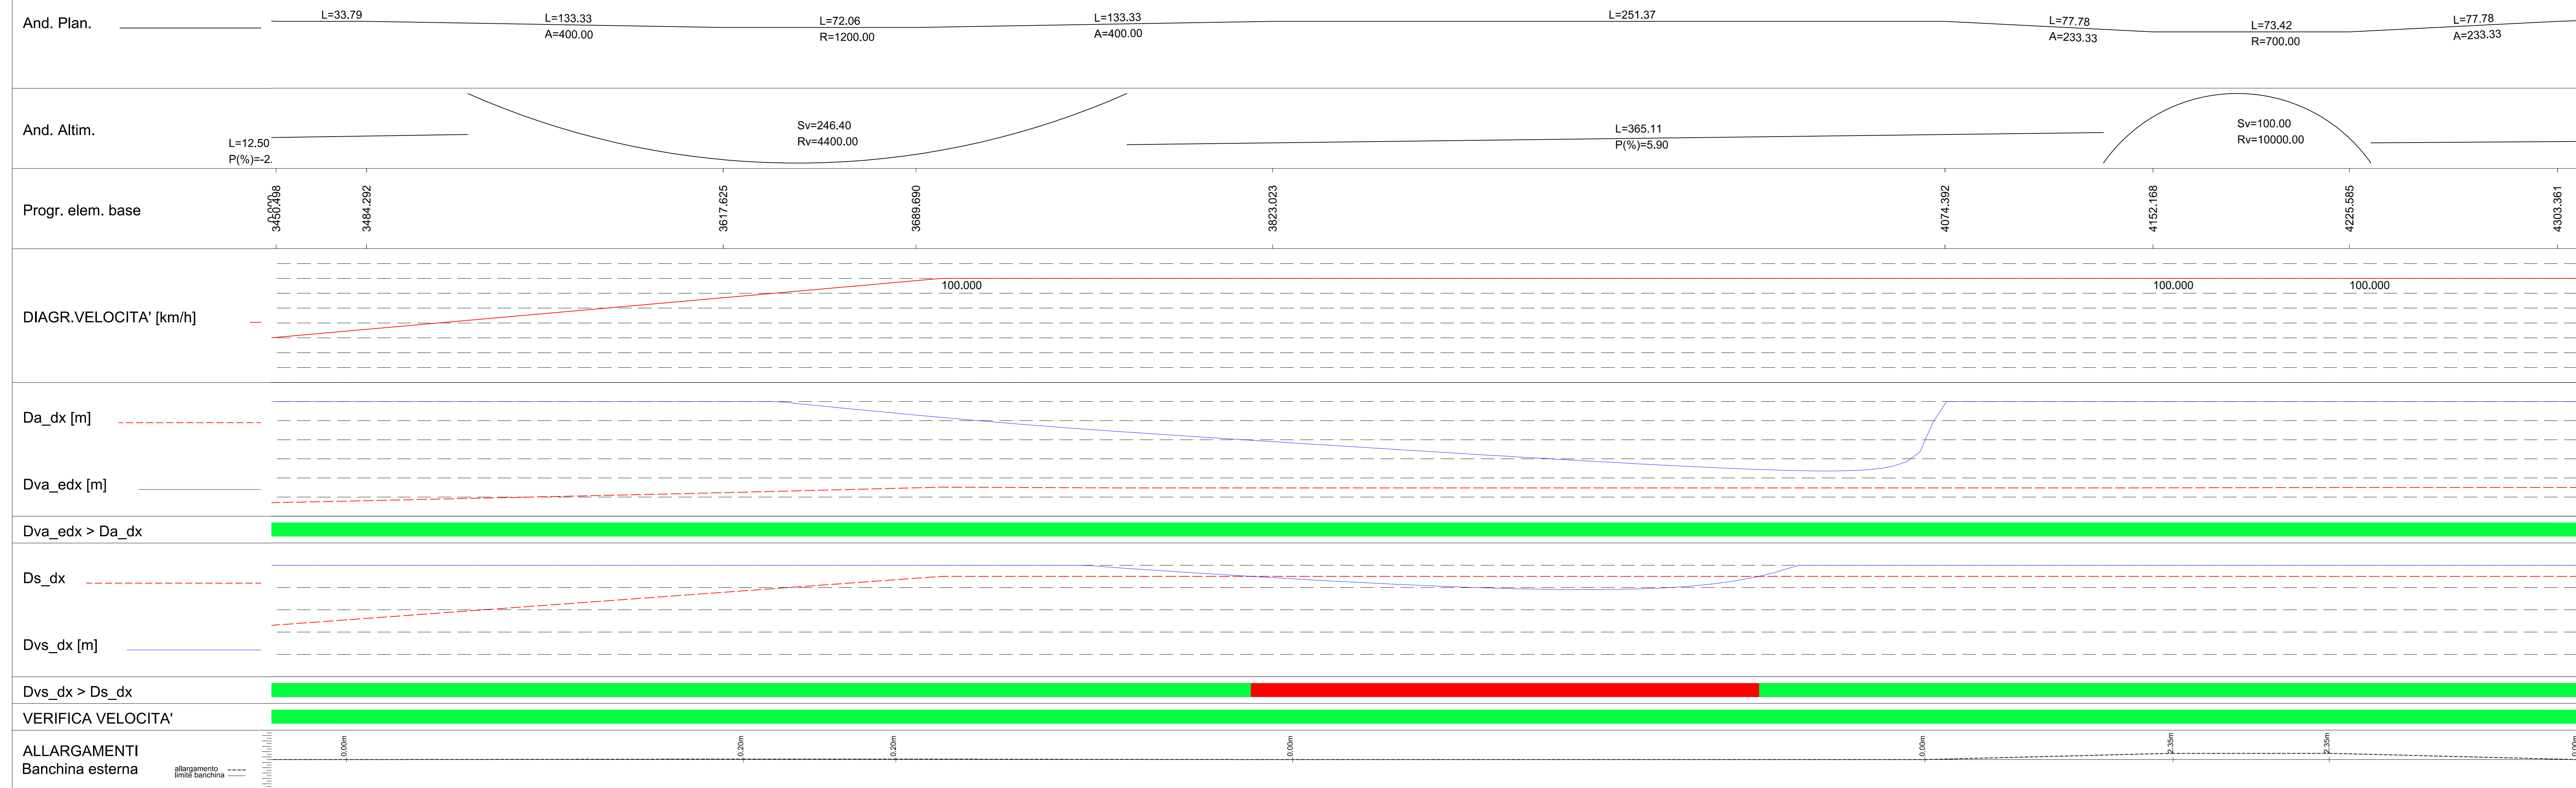

Visibilità per l'arresto e per il sorpasso analisi altimetrica - RITORNO  
Scala X 1:1000.000

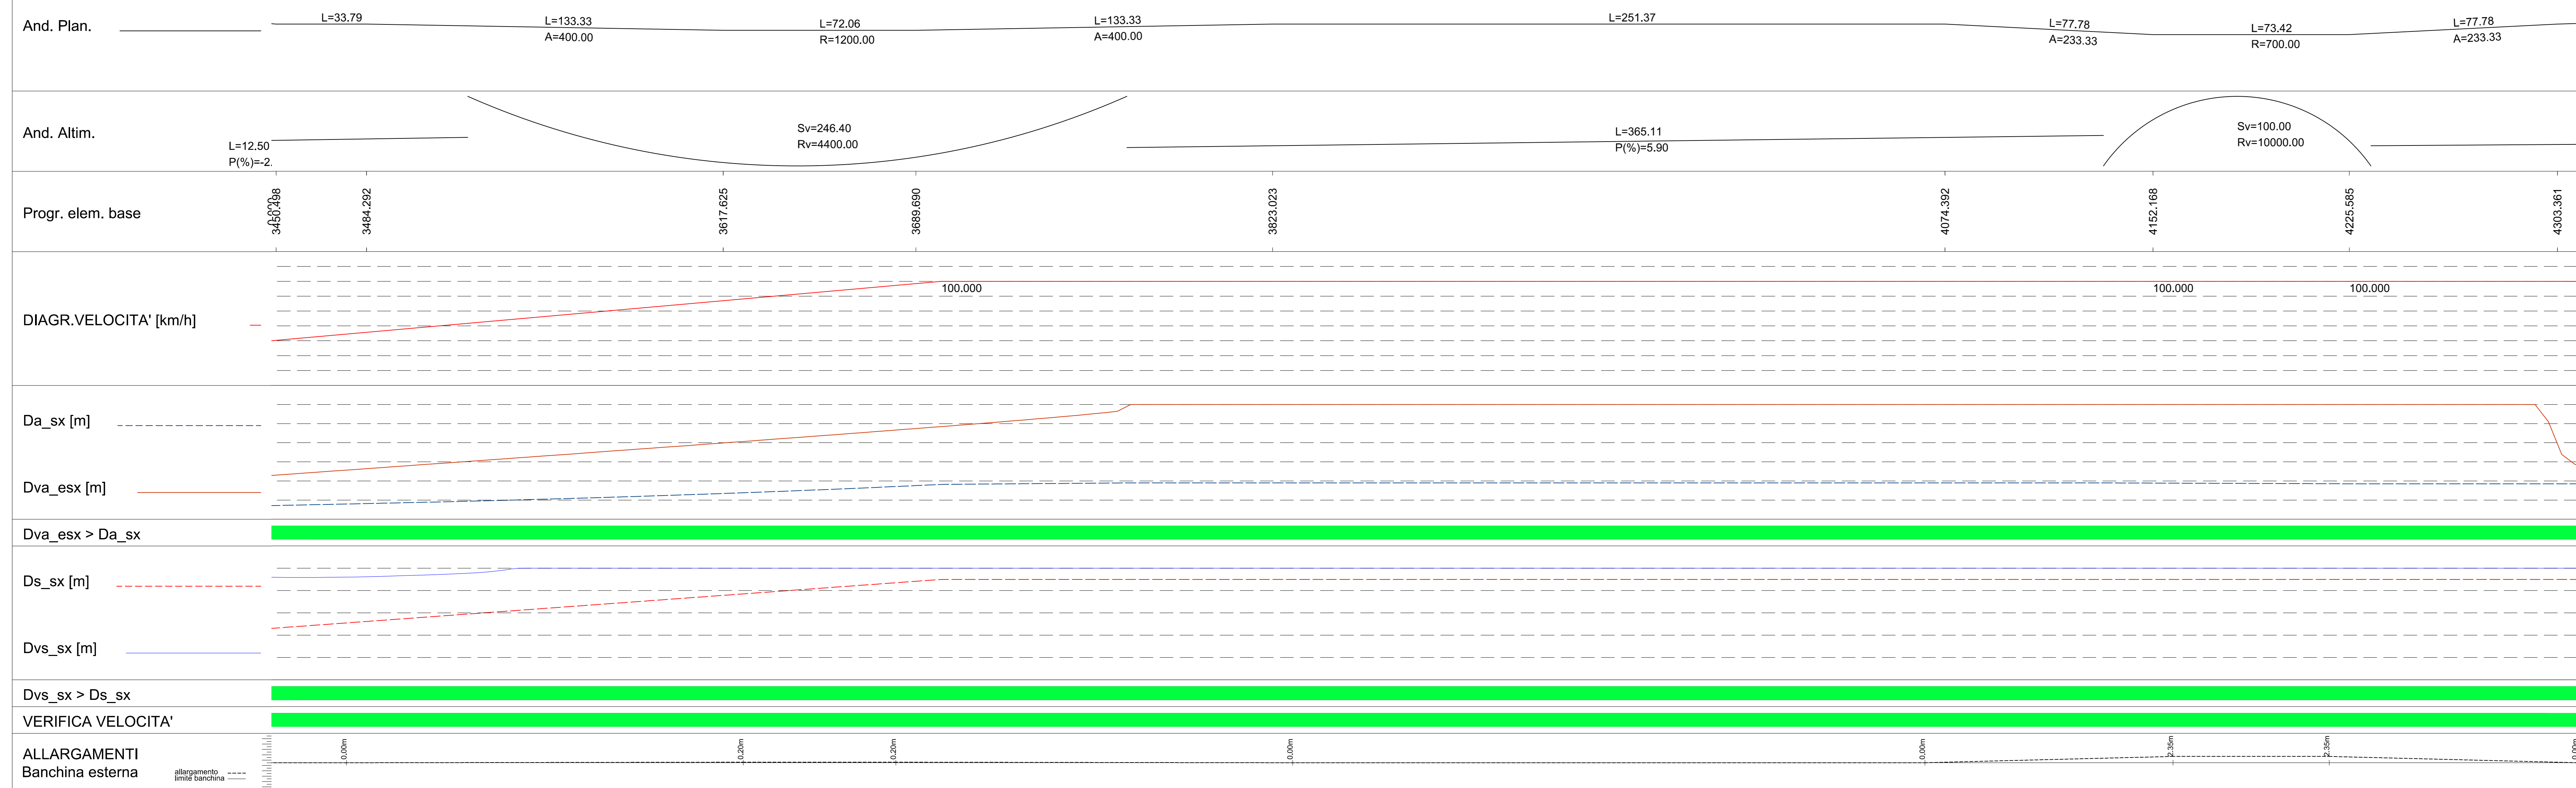

**ANAS S.p.A.**  
Direzione Progettazione e Realizzazione Lavori

S.S. 38 - LOTTO 4: VARIANTE DI TIRANO DALLO SVINCOLO DI STAZZONA (COMPRESO) ALLO SVINCOLO DI LORETO (CON COLLEGAMENTO ALLA DOGANA DI POSCHIAVO)

S.S. 38 - LOTTO 4: NODO DI TIRANO - TRATTA "A" (SVINCOLO DI BIANZONE - SVINCOLO LA GANDA) E TRATTA "B" (SVINCOLO LA GANDA - CAMPONE IN TIRANO)

**PROGETTO ESECUTIVO**

STUDIO CORONA	ING. RENATO DEL PRETE	ECOPLAN	EG
ING. VALERIO BAILETTI	ING. RENATO DEL PRETE	ARCH. NEREA FALCETTI	ING. GAETANO RANIERI
ING. RENATO VARI	ING. RENATO VARI	ING. LUIGI MARRAS	ING. GAETANO RANIERI
CONSORZIO UNING	SETAC	ARKE	DOTT. GEOL. DANIO DI LORO
ING. RENATO VARI	ING. LUIGI MARRAS	ING. GIUSEPPE AGOSTINI	ING. GAETANO RANIERI

VISTO IL RESPONSABILE DEL PROCEDIMENTO

RESPONSABILE DELL'INTEGRAZIONE DELLE PREVISIONI SPECIALI

ING. VALERIO BAILETTI

ING. GAETANO RANIERI

**DA037**

**D - PROGETTO STRADALE DA - ASSE PRINCIPALE**  
DIAGRAMMA DELLE VISIBILITÀ ALTIMETRICHE E DELLE VELOCITÀ - TAV. 05 DI 08

CODICE PROGETTO	NOME FILE	REVISIONE	SCALA:
DA037	DA037 - POIS00TRADG13_B.dwg	B	1:1000
PROGETTO	ELAB.	DATA	VERIFICATO
M1324	E1801	FEBBRAIO 2020	ING. VALERIO BAILETTI
A	EMMISSIONE A SEGUITO DI ISTRUTTORIA ANAS	FEBBRAIO 2019	ING. VALERIO BAILETTI
B	EMMISSIONE	FEBBRAIO 2020	ING. VALERIO BAILETTI
REV.	DESCRIZIONE	DATA	APPROVATO