




RAMO A
 Visibilità per l'arresto - ANDATA
 Scala X 1:1000.000

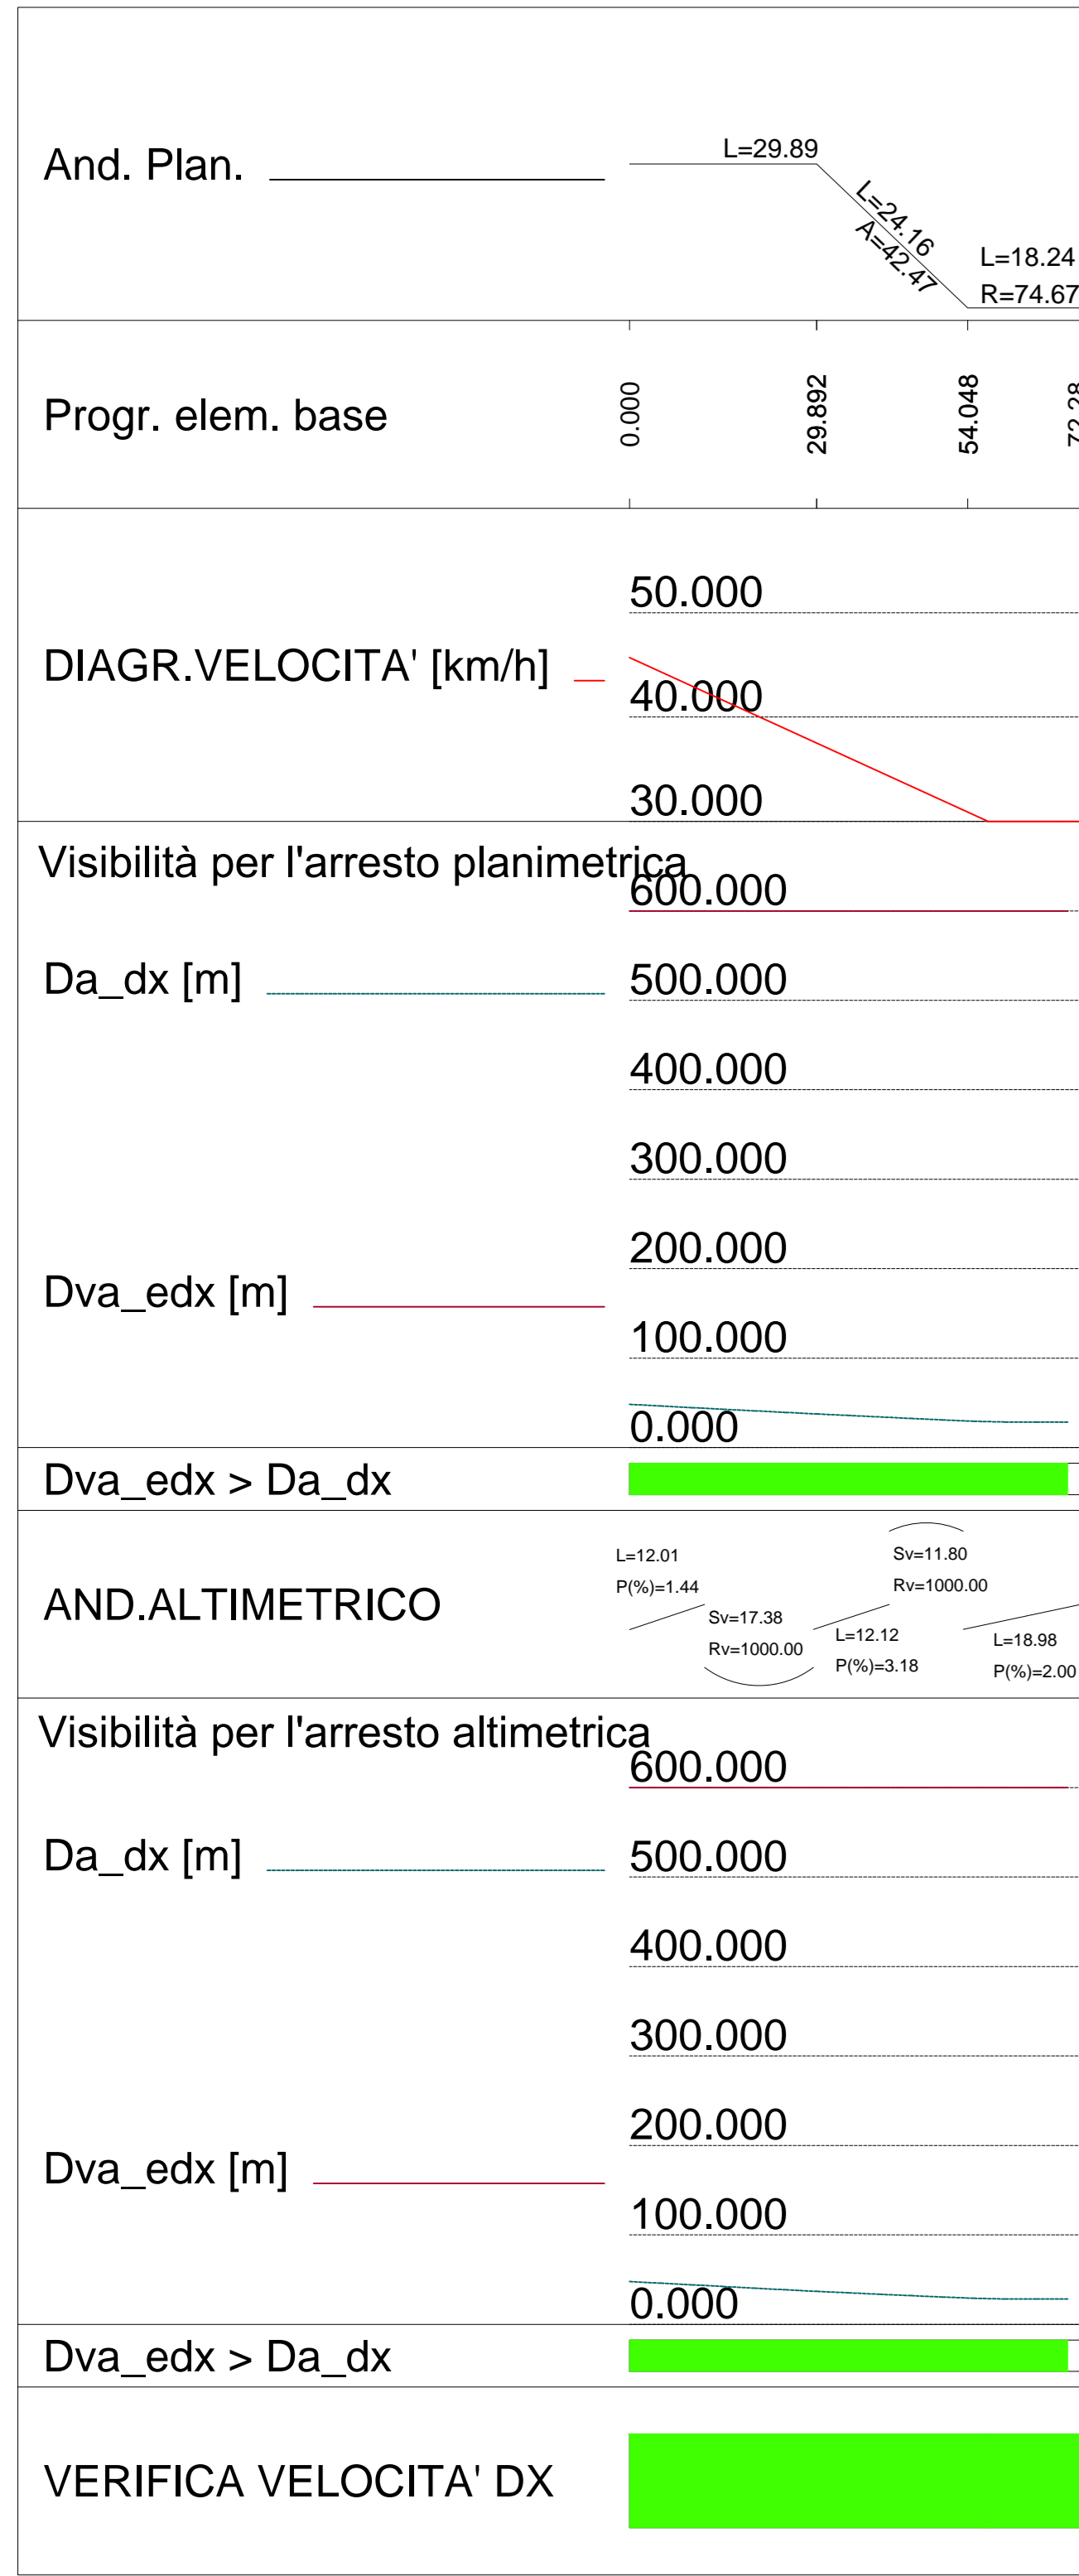


RAMO A
 Visibilità per l'arresto - RITORNO
 Scala X 1:1000.000

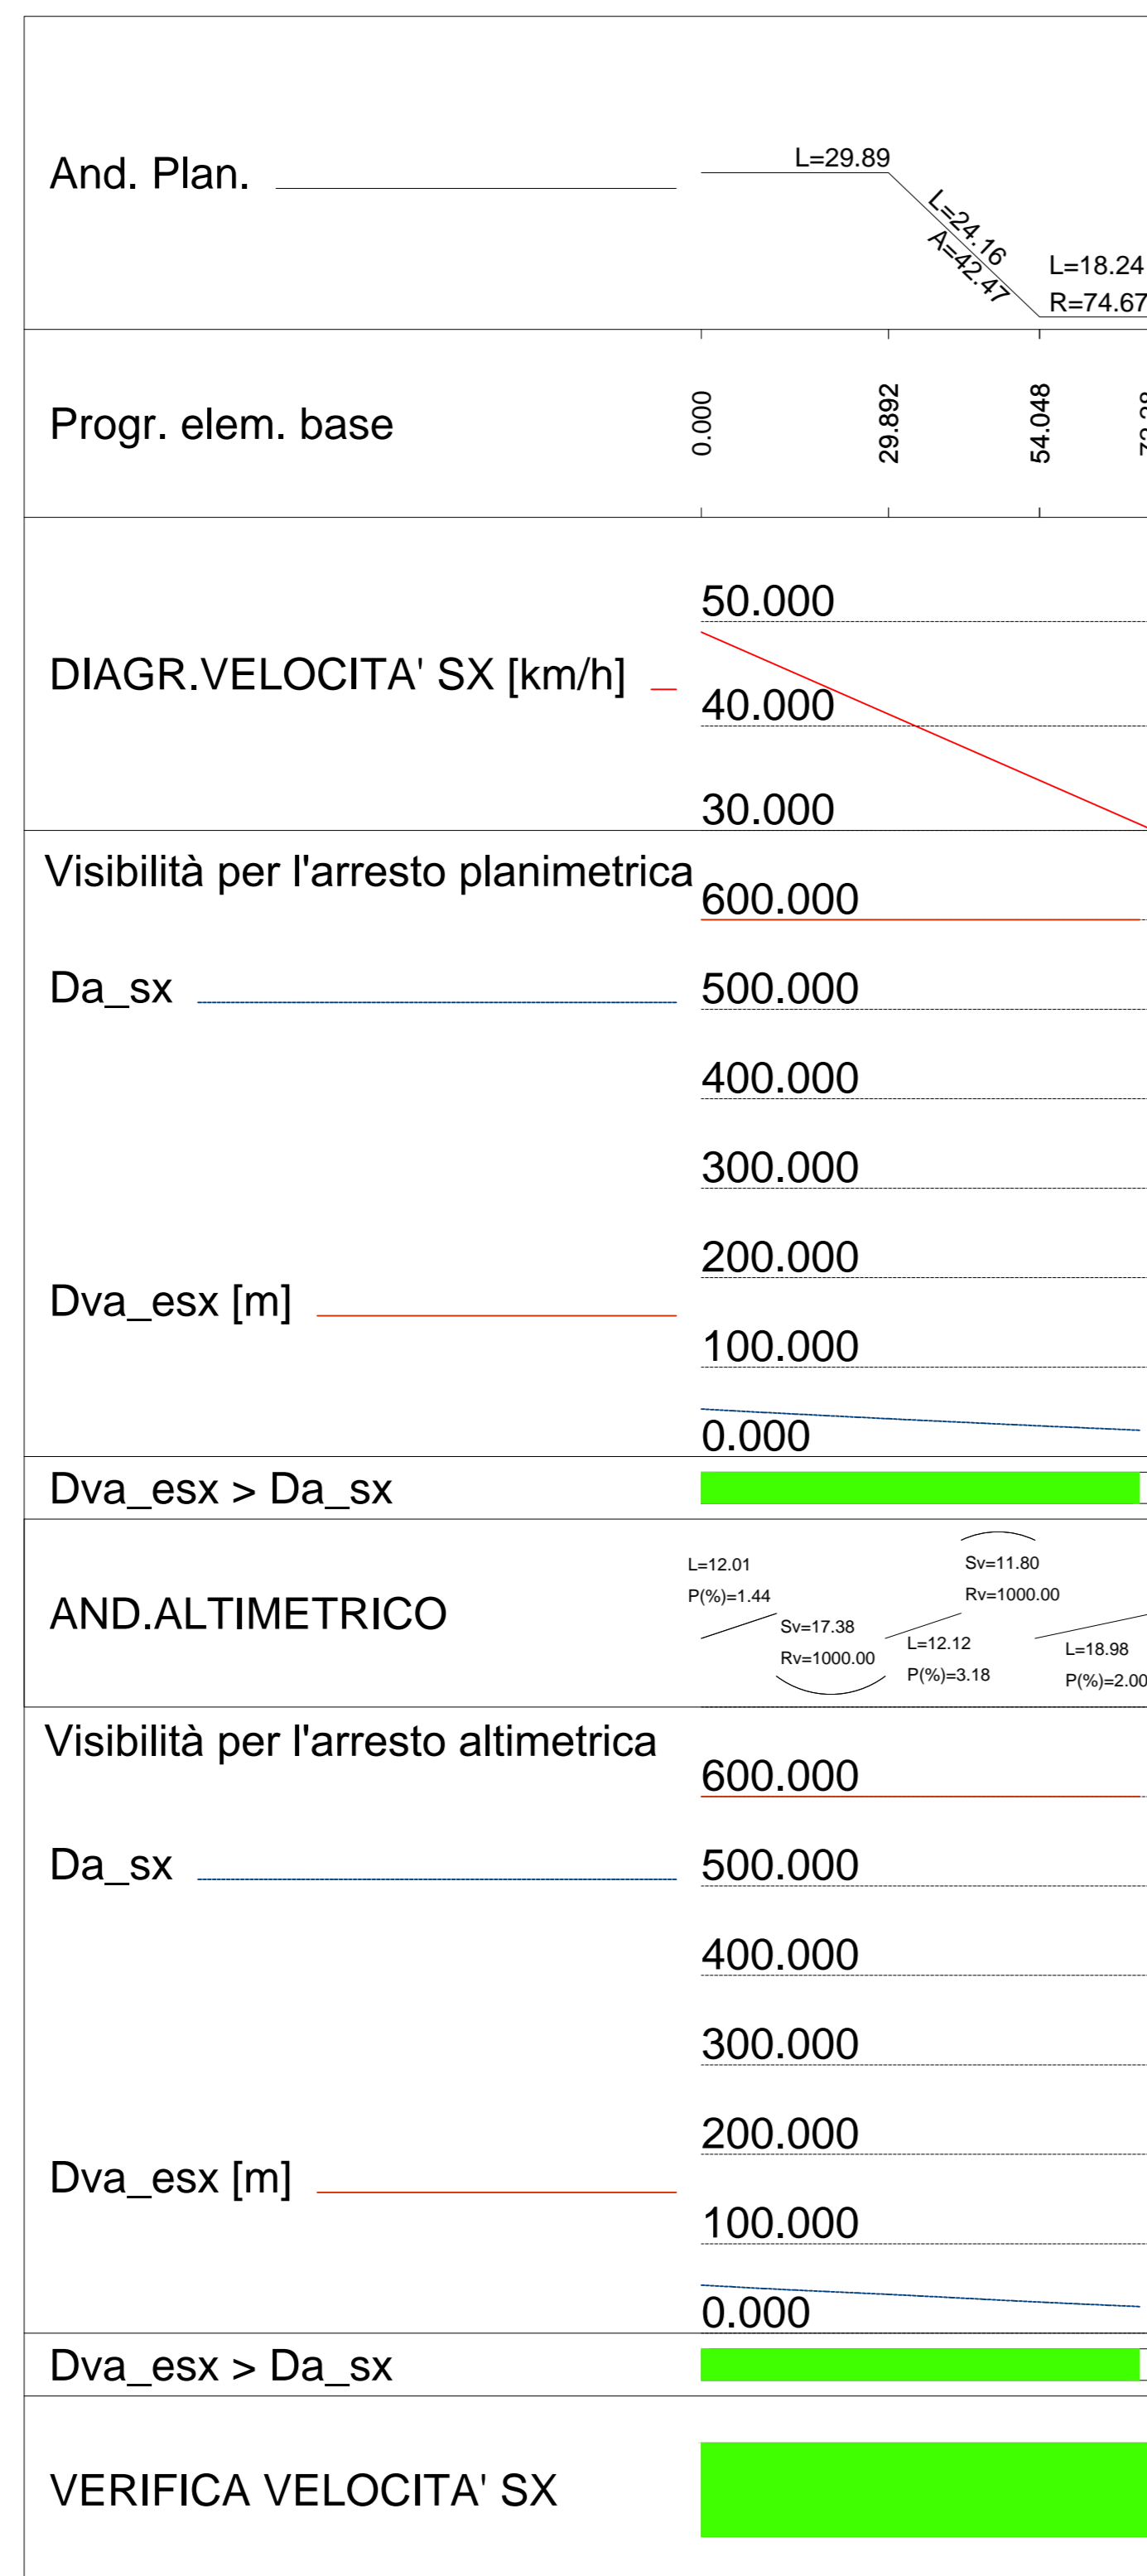

RAMO B
 Visibilità per l'arresto - ANDATA
 Scala X 1:1000.000

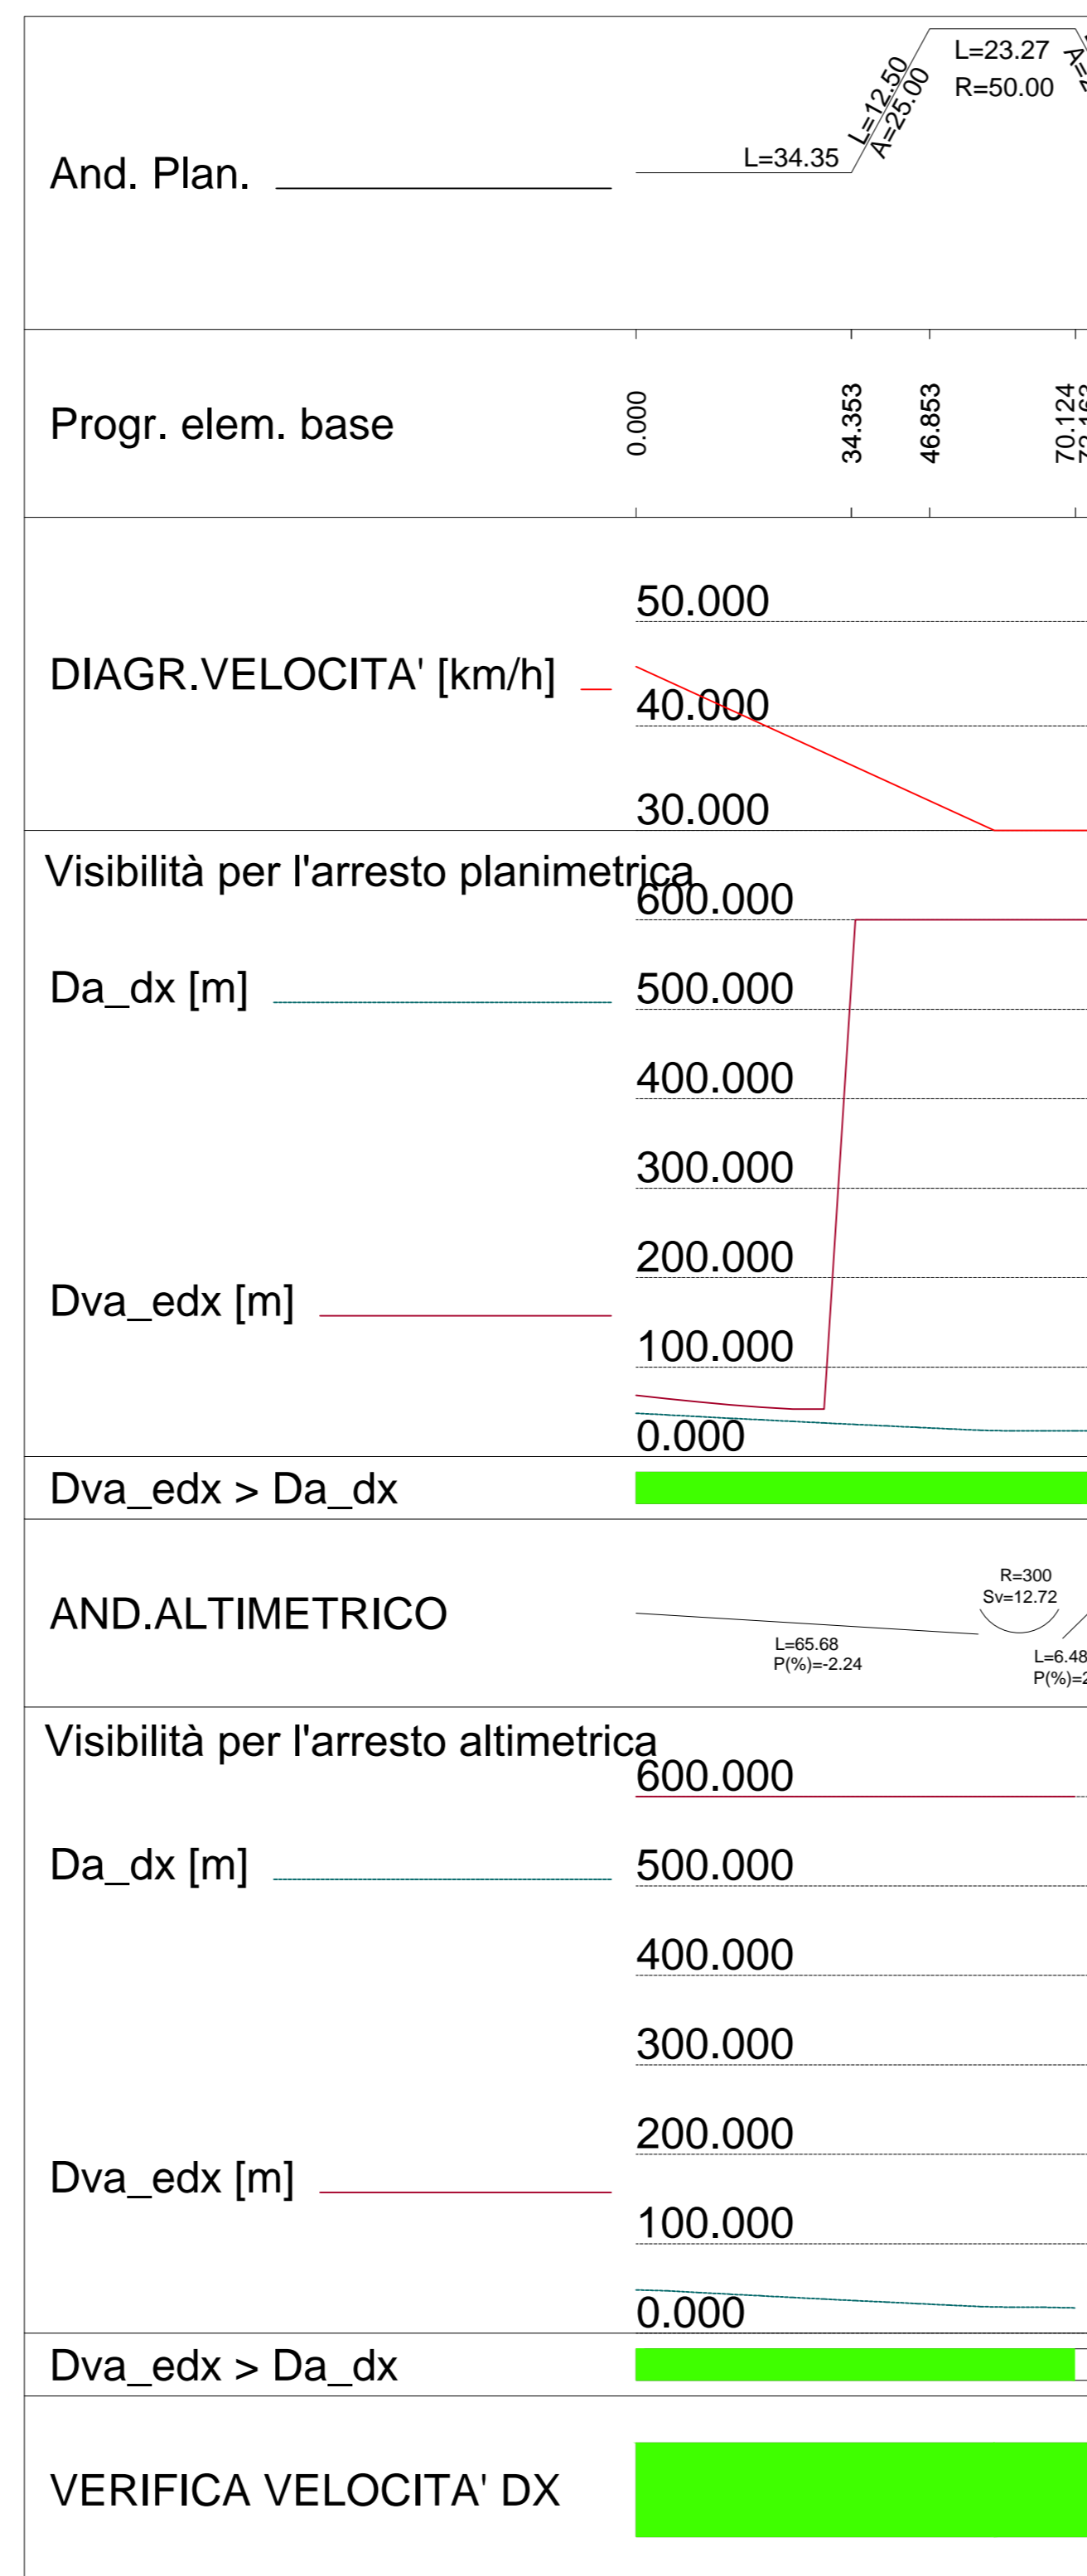


RAMO B
 Visibilità per l'arresto - RITORNO
 Scala X 1:1000.000

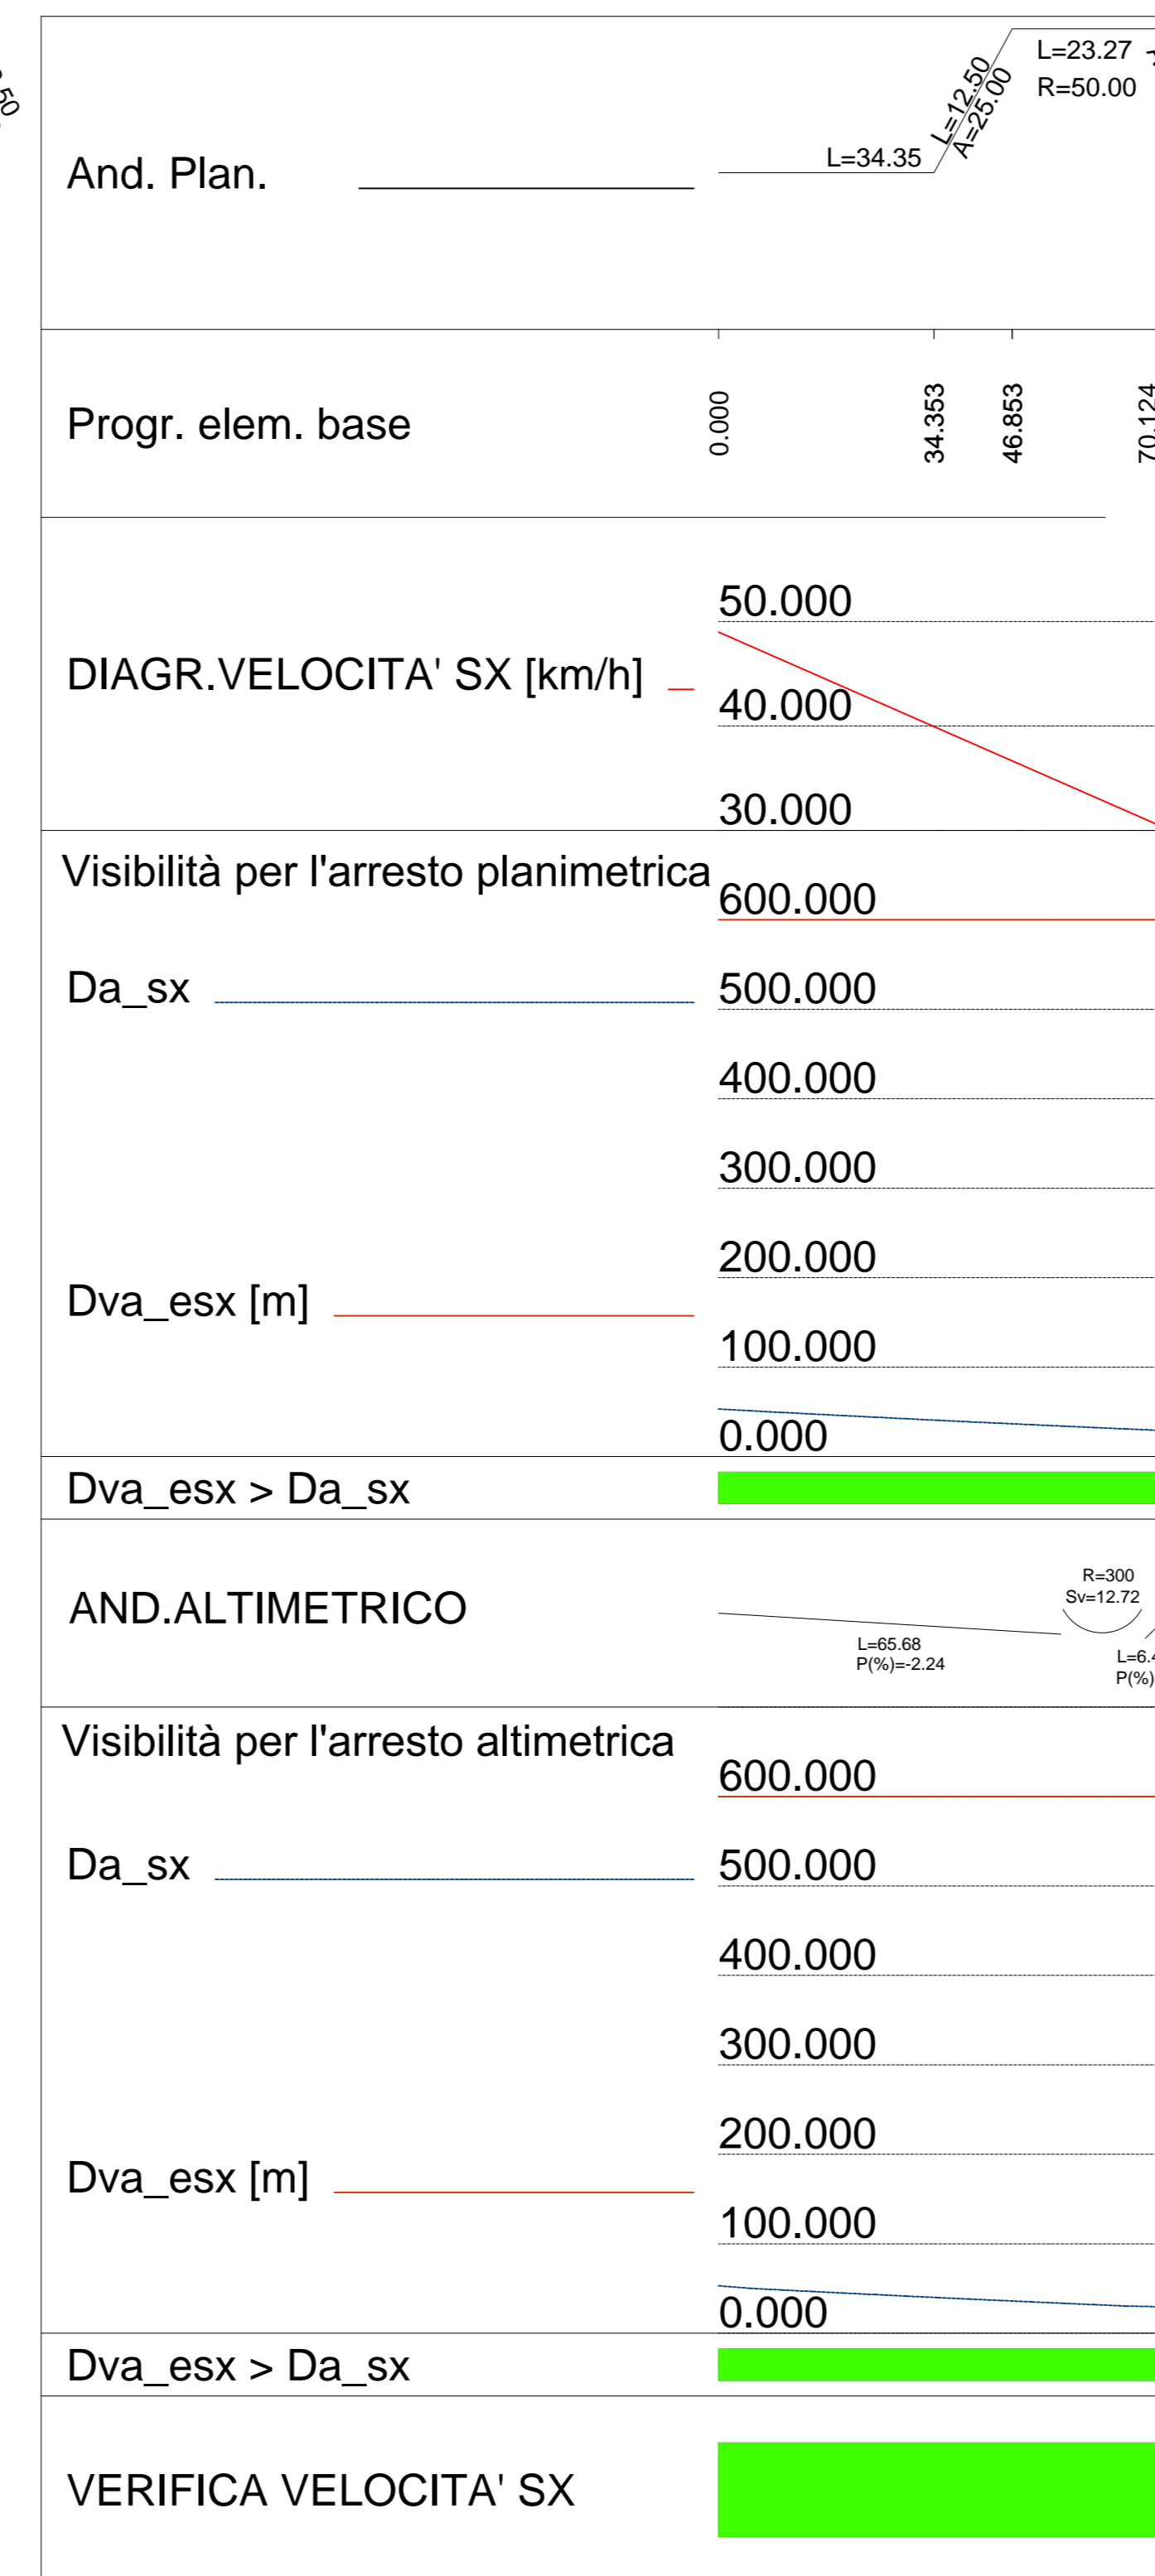

RAMO D
 Visibilità per l'arresto - ANDATA
 Scala X 1:1000.000



RAMO D
 Visibilità per l'arresto - RITORNO
 Scala X 1:1000.000

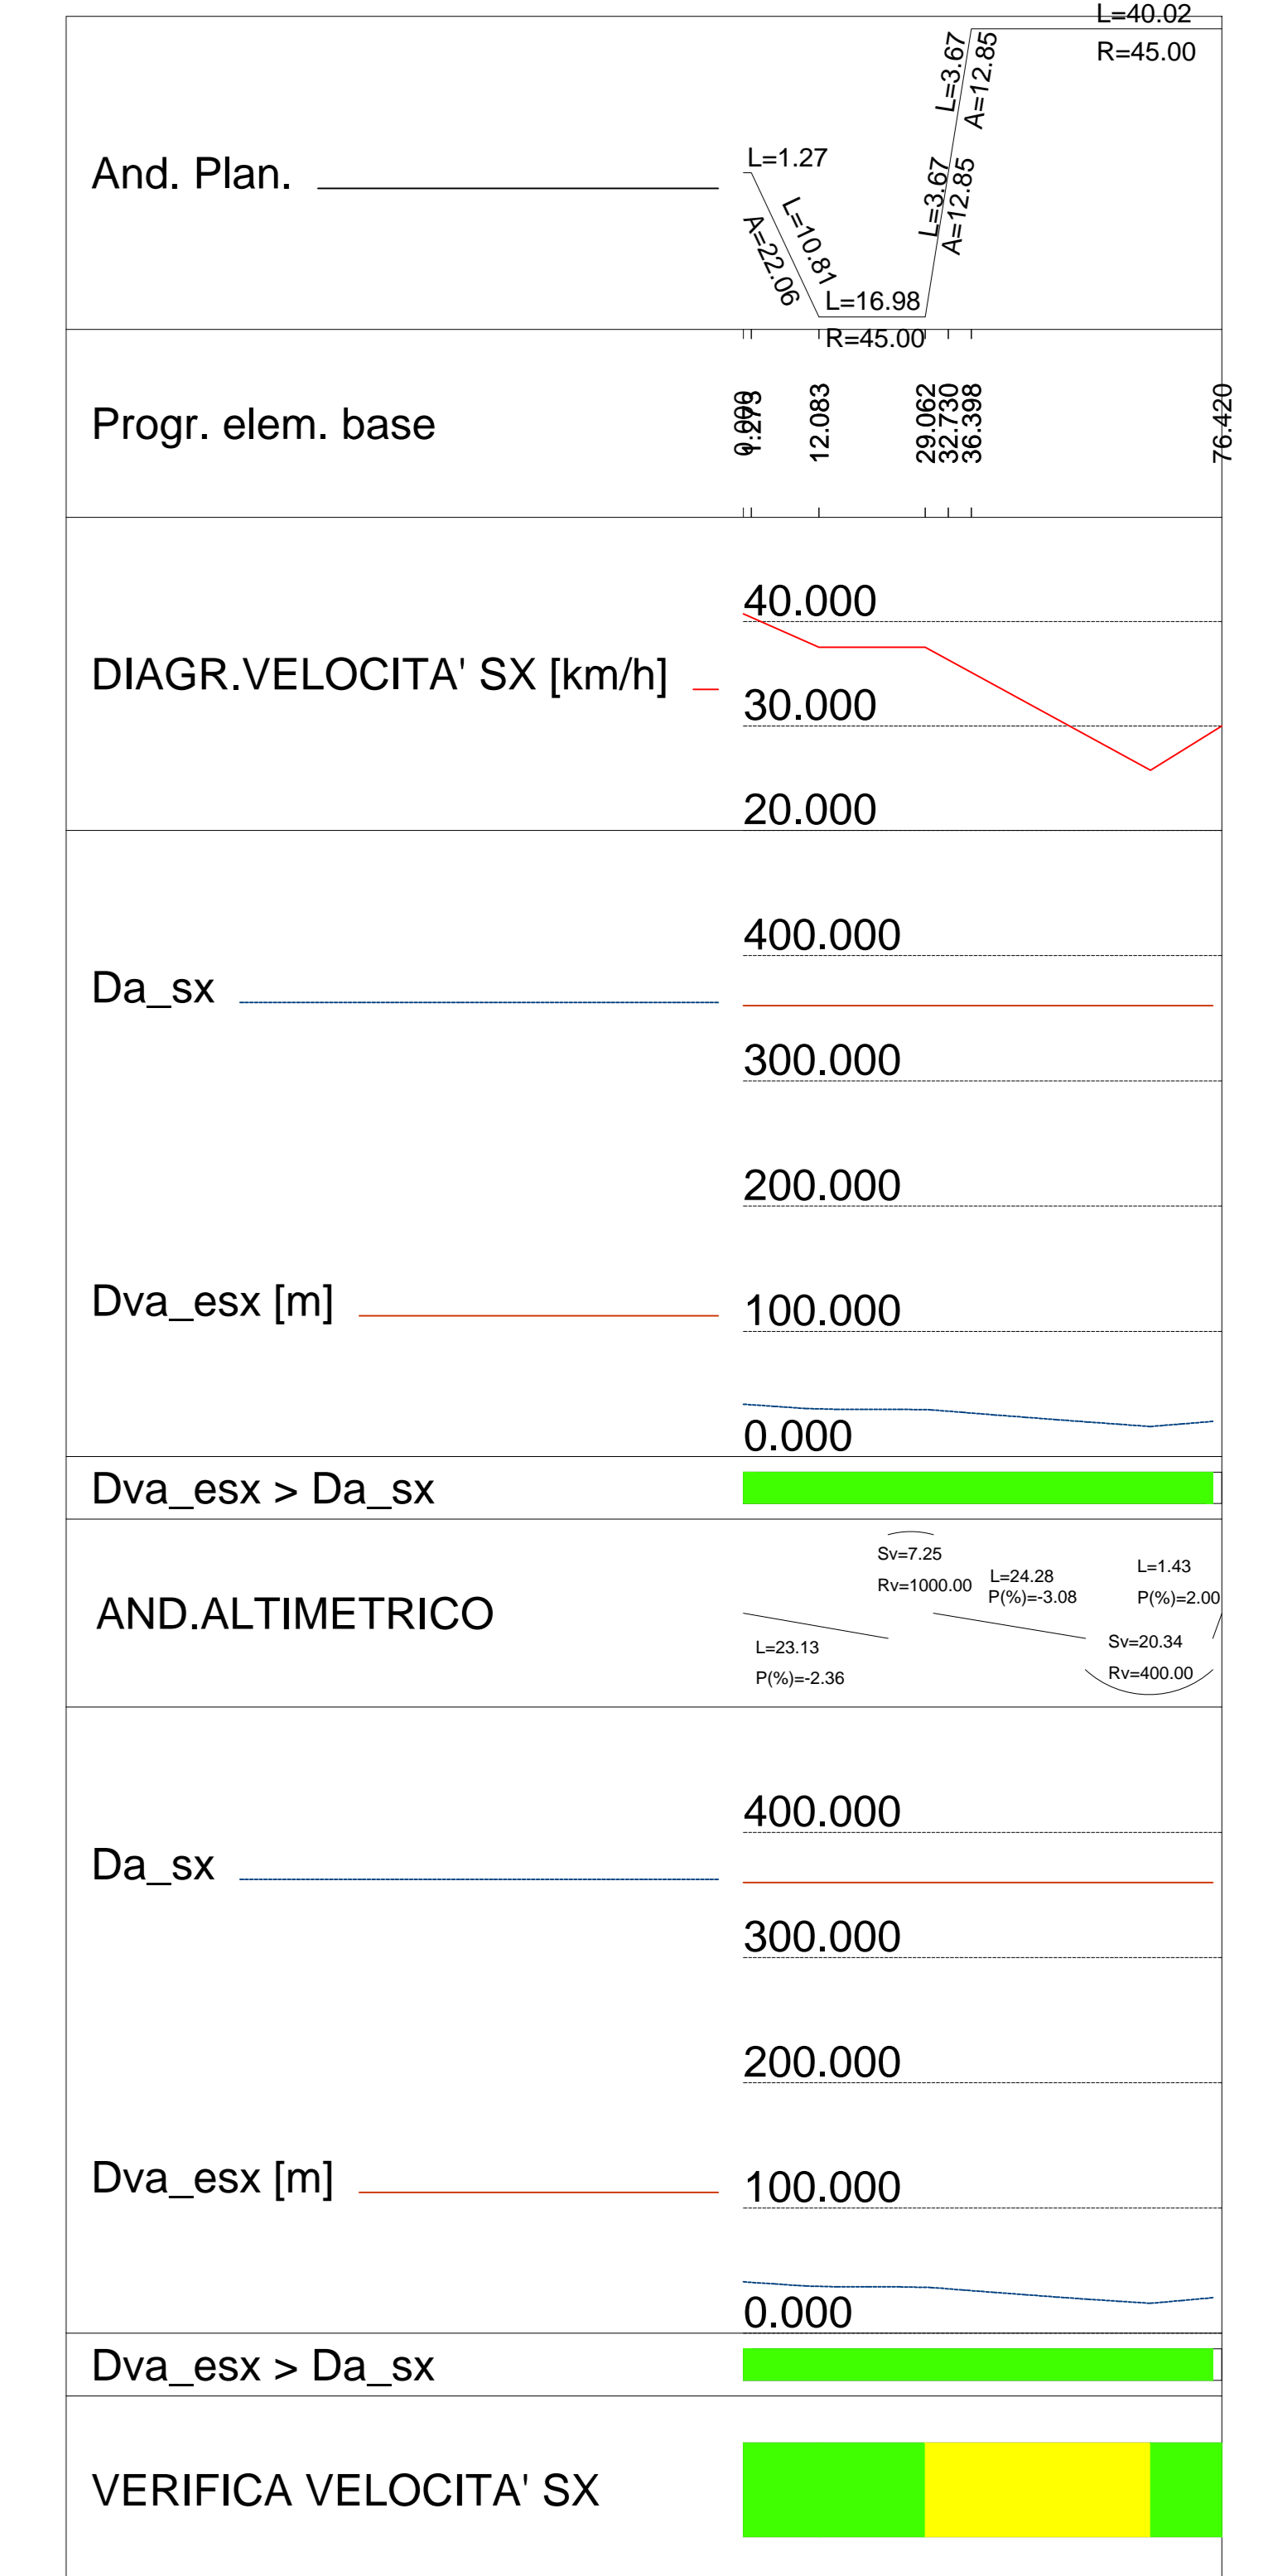

ANAS S.p.A.
 Direzione Progettazione e Realizzazione Lavori

S.S. 38 - LOTTO 4: VARIANTE DI TIRANO DALLO SVINCOLO DI STAZZONA (COMPRESO) ALLO SVINCOLO DI LORETO (CON COLLEGAMENTO ALLA DOGANA DI POSCHIAVO)

S.S. 38 - LOTTO 4: NODO DI TIRANO - TRATTA "A" (SVINCOLO DI BIANZONE - SVINCOLO LA GANDA) E TRATTA "B" (SVINCOLO LA GANDA - CAMPONE IN TIRANO)

PROGETTO ESECUTIVO

STUDIO CORONA	ING. RENATO VIGI	ING. DANIELLO DEL PRATE	ECOPLAN	EG





DB107.1

D - PROGETTO STRADALE DB-1 - ROTATORIA VILLA DI TIRANO
 DIAGRAMMI DELLE VISIBILITA' E DELLE VELOCITA' - RAMO A, RAMO B E RAMO D

CODICE PROGETTO	NOME FILE	REVISIONE	SCALA:
DB107.1	V01PS00TRADG02_B.dwg	A	1:1000
PROGETTO	ELABORATO	DATA	REDAZIONE
M1324	V01PS00TRADG02	FEBBRAIO 2020	ING. LUIGIA BIANCHI
C			
B			
A	EMISSIONE	FEBBRAIO 2020	ING. LUIGIA BIANCHI
REV.	DESCRIZIONE	DATA	REDAZIONE
