

DIAGRAMMA DI VISUALE LIBERA PER RAMO D ROTATORIA STAZZONA

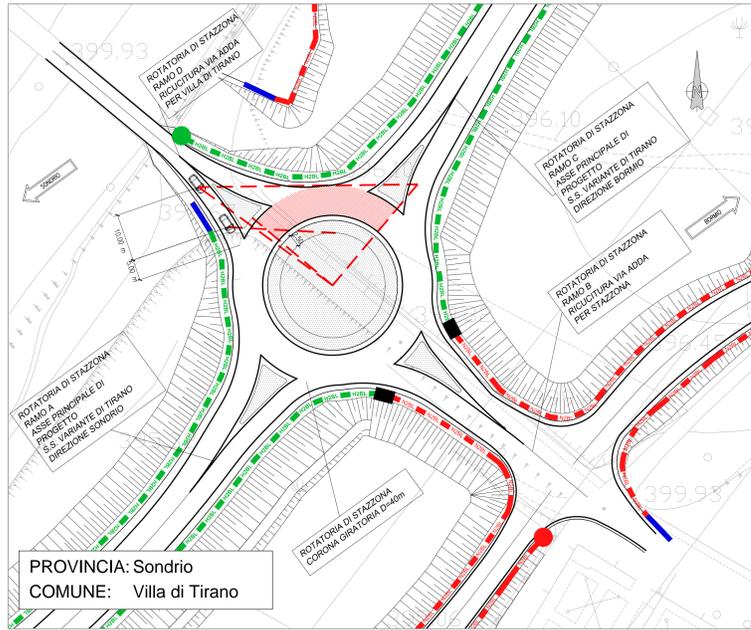


DIAGRAMMA DI VISUALE LIBERA PER RAMO B ROTATORIA STAZZONA

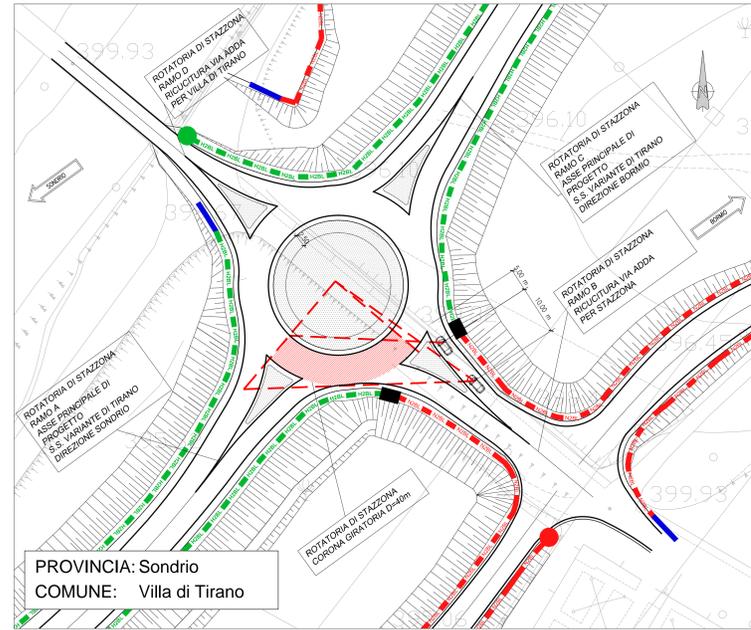


DIAGRAMMA DI VISUALE LIBERA PER ASSE PRINCIPALE - RAMO C ROTATORIA STAZZONA



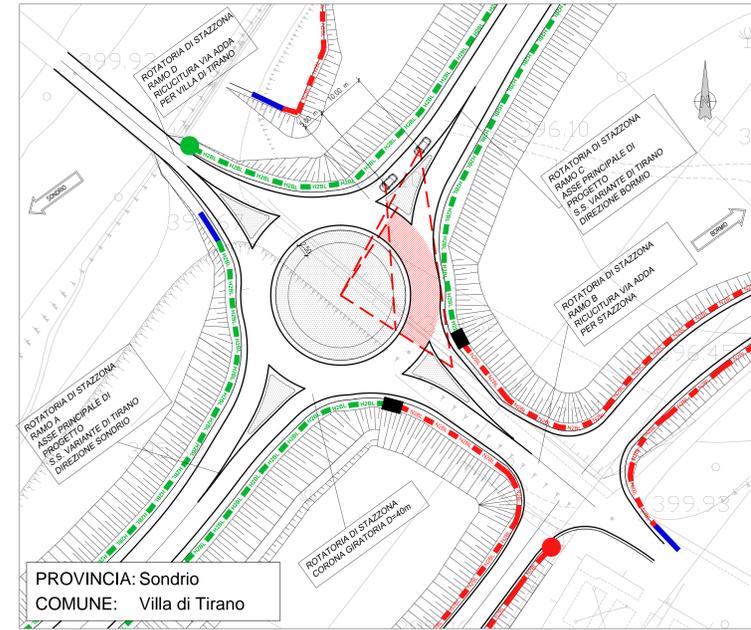


DIAGRAMMA DI VISUALE LIBERA PER ASSE PRINCIPALE - RAMO A ROTATORIA STAZZONA

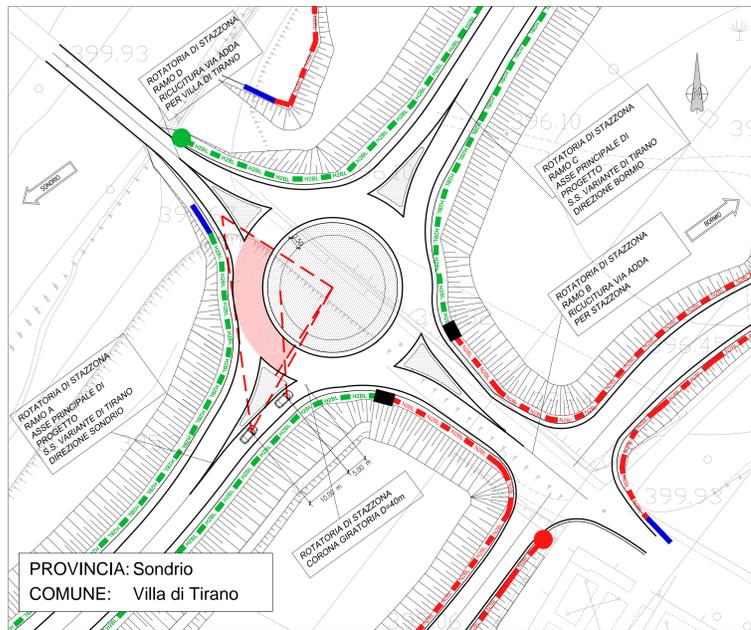

VERIFICA DI DEFLESSIONE

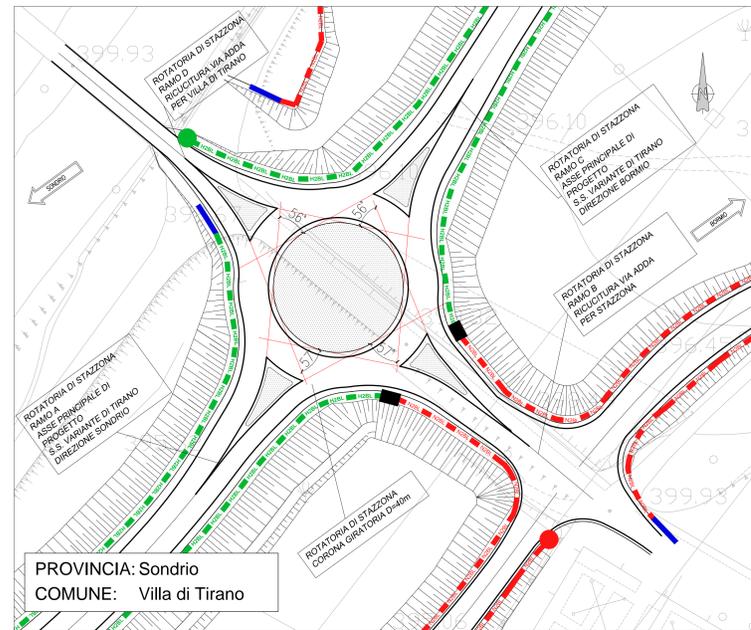


LEGENDA

- OSTACOLI ALLA VISUALE LIBERA
- BARRIERA METALLICA
- TERMINALE SEMPLICE D'USCITA
- ZONA LIBERA DA OSTACOLI PER CRITERIO DI VISIBILITA'
- TRAIETTORIA DI DEFLESSIONE

NOTE SUL CALCOLO DELLA VISIBILITA' - §4.6 D.M.19.04.06

"Negli incroci a rotatoria, i conducenti che si approssimano alla rotatoria devono vedere i veicoli che percorrono l'anello centrale al fine di cedere ad essi la precedenza o eventualmente arrestarsi; sarà sufficiente una visione completamente libera sulla sinistra per un quarto dello sviluppo dell'intero anello, secondo la costruzione geometrica riportata nella sottostante figura, posizionando l'osservatore a 15 metri dalla linea che delimita il bordo esterno dell'anello giratorio."

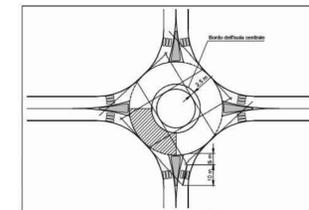

**ANAS S.p.A.**  
 Direzione Progettazione e Realizzazione Lavori

S.S. 38 - LOTTO 4: VARIANTE DI TIRANO DALLO SVINCOLO DI STAZZONA (COMPRESO) ALLO SVINCOLO DI LORETO (CON COLLEGAMENTO ALLA DOGANA DI POSCHIAVO)

S.S. 38 - LOTTO 4: NODO DI TIRANO - TRATTA "A" (SVINCOLO DI BIANZONE - SVINCOLO LA GANDA) E TRATTA "B" (SVINCOLO LA GANDA - CAMPONE IN TIRANO)

**PROGETTO ESECUTIVO**

STUDIO CORONA	ING. RENATO DEL PRETE	ECOPLAN	EGE
ING. VALERIO BAIETTI	ING. FABRIZIO BAIETTI	ING. FABRIZIO BAIETTI	ING. FABRIZIO BAIETTI
CONSORZIO UNING	SETAC	ARKE	DOTT. GEOL. DANIO SULLO
ING. RENATO VASSI	ING. LUIGI MONTAUDO	ING. GIUSEPPE RAGNIERI	ING. CARLO GABRIELI
VISTO IL RESPONSABILE DEL PROCEDIMENTO	RESPONSABILE DELL'INTEGRAZIONE DELLE PRESTAZIONI SPECIALI	GEOLOGO	IL COORDINATORE DELLA SICUREZZA IN FASE DI PROGETTAZIONE
Dot. Ing. Giancarlo LUONGO	Ing. Valerio BAIETTI	Ing. Giancarlo LUONGO	Ing. Gaetano RANIERI

**DB206**

**D - PROGETTO STRADALE DB-2 - ROTATORIA STAZZONA**  
 DIAGRAMMA DELLE VISIBILITA' E DELLE DEFLESSIONI

CODICE PROGETTO	LIV. PROG.	N. PROG.	NOME FILE	REVISIONE	SCALA:
DB206			DB206 - V02PS00TRADG01_A.dwg		
CODICE ELAB.					
M1324	E	1801	V02PS00TRADG01	A	1:500

C					
B					
A	EMMISSIONE	FEBBRAIO 2019	ING. LUIGI MONTAUDO	ING. FABRIZIO BAIETTI	ING. VALERIO BAIETTI
REV.	DESCRIZIONE	DATA	REDATTO	VERIFICATO	APPROVATO