


Visibilità per l'arresto - ANDATA

Scala X 1:1000.000

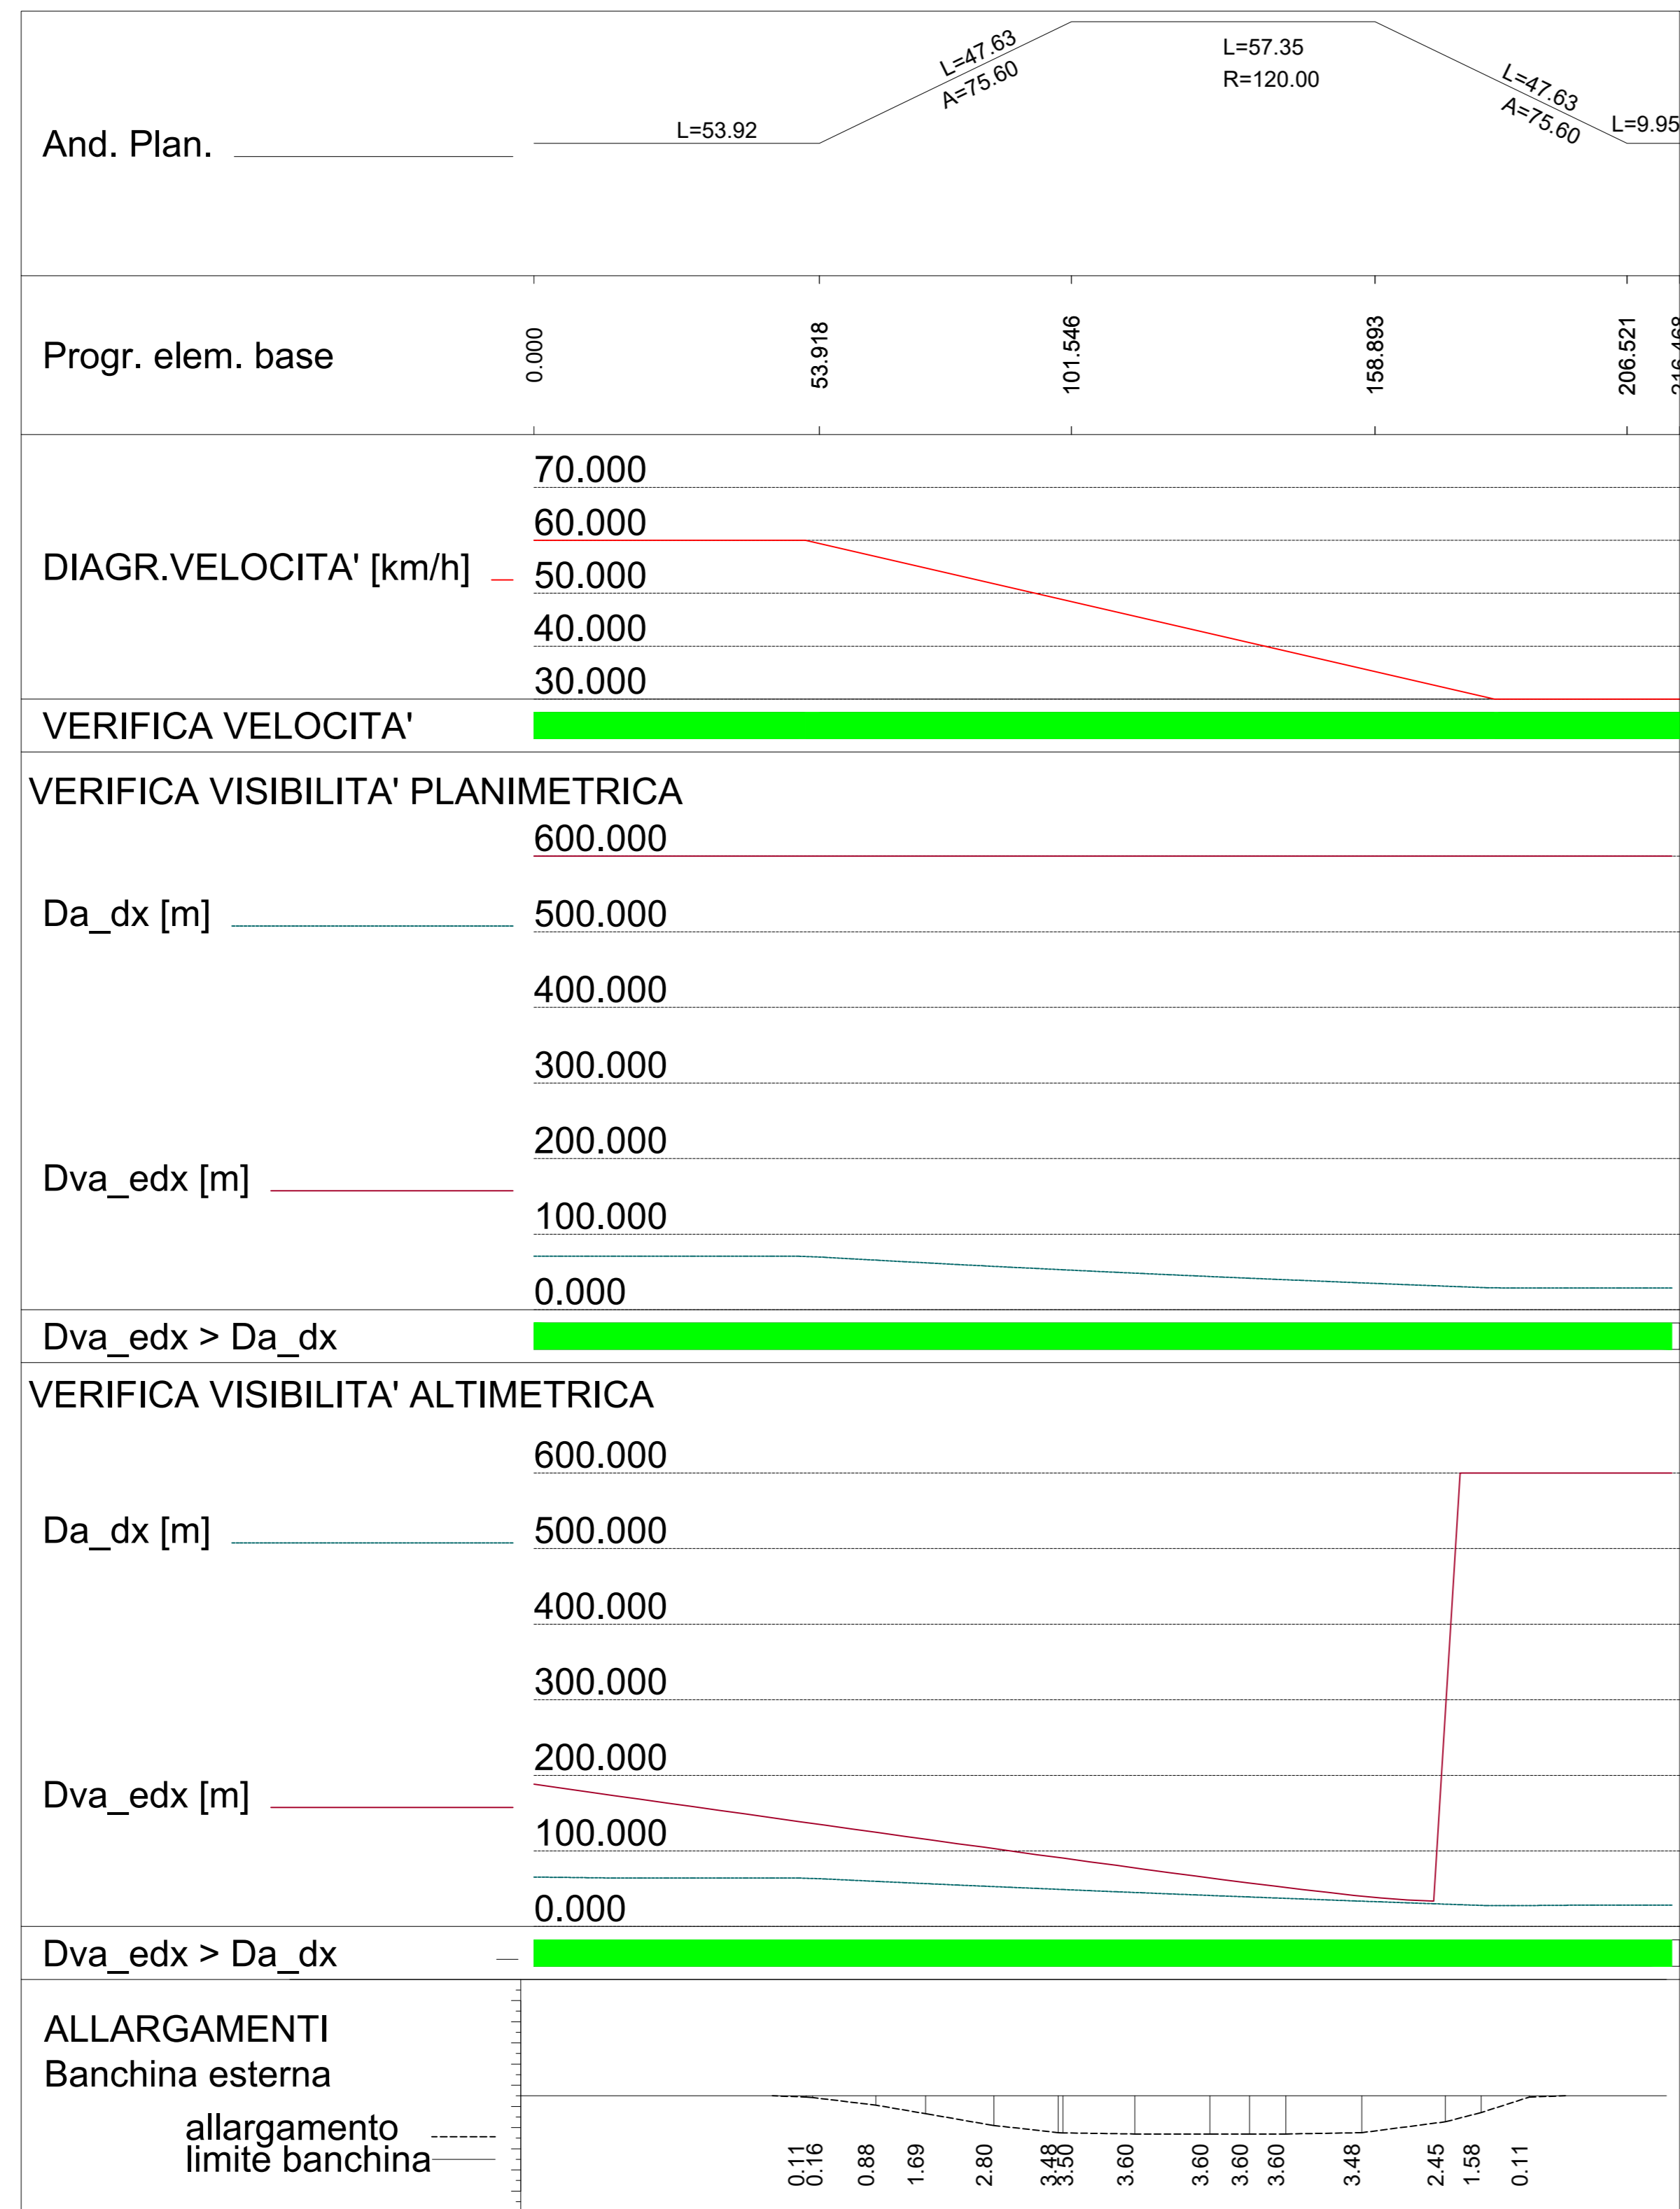

Visibilità per l'arresto - RITORNO

Scala X 1:1000.000



PROGETTO ESECUTIVO

<b>STUDIO CORONA</b>	ING. RENATO DEL PICE	ECOPLAN	EC
ING. VINCENZO BIGNARDI	ING. ROBERTO DEL PICE	ARCH. NICOLA FERRARI	ING. GIOVANNI TROVATI
ING. STANISLAO VIGORELLI	ING. LUIGI MONTELLI	ING. GIACOMO ANTONI	DOTT. GEO. DANIELE GALLO
ING. STANISLAO VIGORELLI	ING. LUIGI MONTELLI	ING. GIACOMO ANTONI	DOTT. GEO. DANIELE GALLO
VISTO IL RESPONSABILE DEL PROCEDIMENTO	RESPONSABILE DELL'INTEGRAZIONE DELLE PRESTAZIONI SPECIALI	GEOLOGO	IL COORDINATORE DELLA SICUREZZA IN FASE DI PROGETTAZIONE
Dott. Ing. Stanislao VIGORELLI	Ing. Valerio SAETTII	Dott. Geol. DANIELE GALLO	Ing. Gaetano RANIERI

**D - PROGETTO STRADALE DB-4 - ROTATORIA CAMPONE**  
 DIAGRAMMI DELLE VISIBILITÀ E DELLE VELOCITÀ - RAMO C

CODICE PROGETTO	NOME FILE	REVISIONE	SCALA:
DB406	DB406 - V04P00TRADG02_B.dwg	B	1:1000
PROGETTO	LIV. PROJ.	N. PROJ.	
M1324	E	1801	
CODICE ELAB.	V04P00TRADG02		
C			
B	EMISSIONE A SEGUITO DI ISTRUTTORIA ANAS	FEBBRAIO 2020	ING. DOMENICO DE MATTEO ING. GAETANO RANIERI ING. VALERIO SAETTII
A	EMISSIONE	FEBBRAIO 2019	ING. DOMENICO DE MATTEO ING. FABRIZIO SAETTII ING. VALERIO SAETTII
REV.	DESCRIZIONE	DATA	REDATTO VERIFICATO APPROVATO