

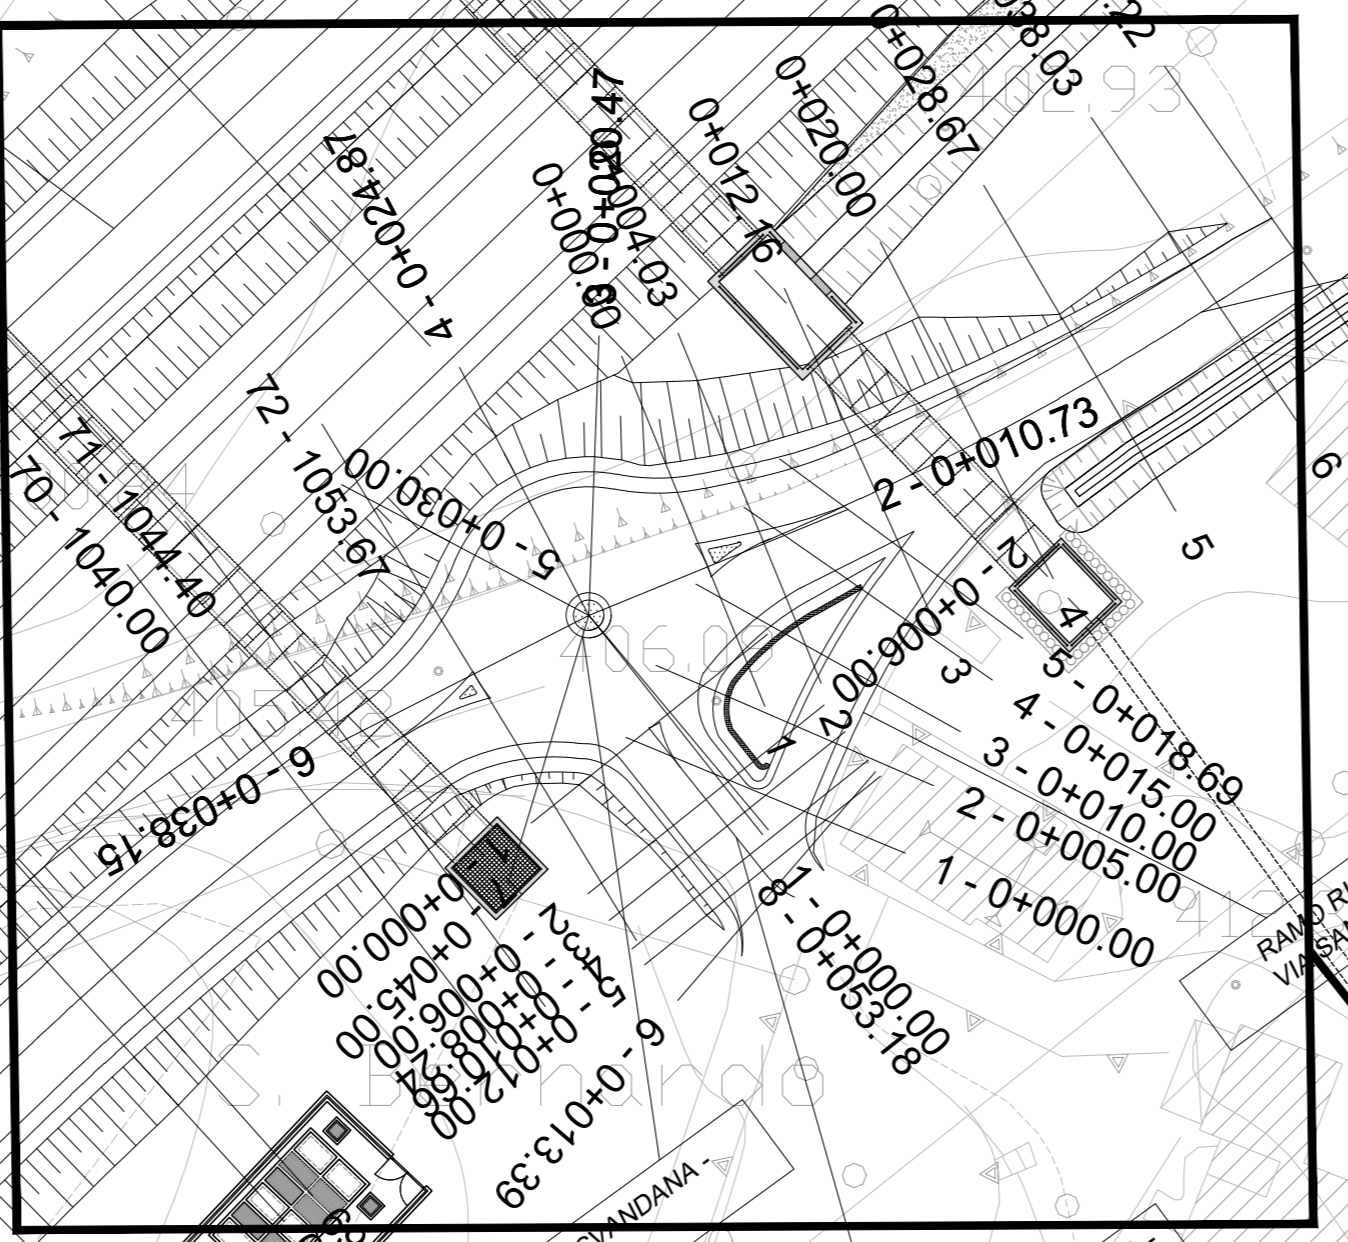
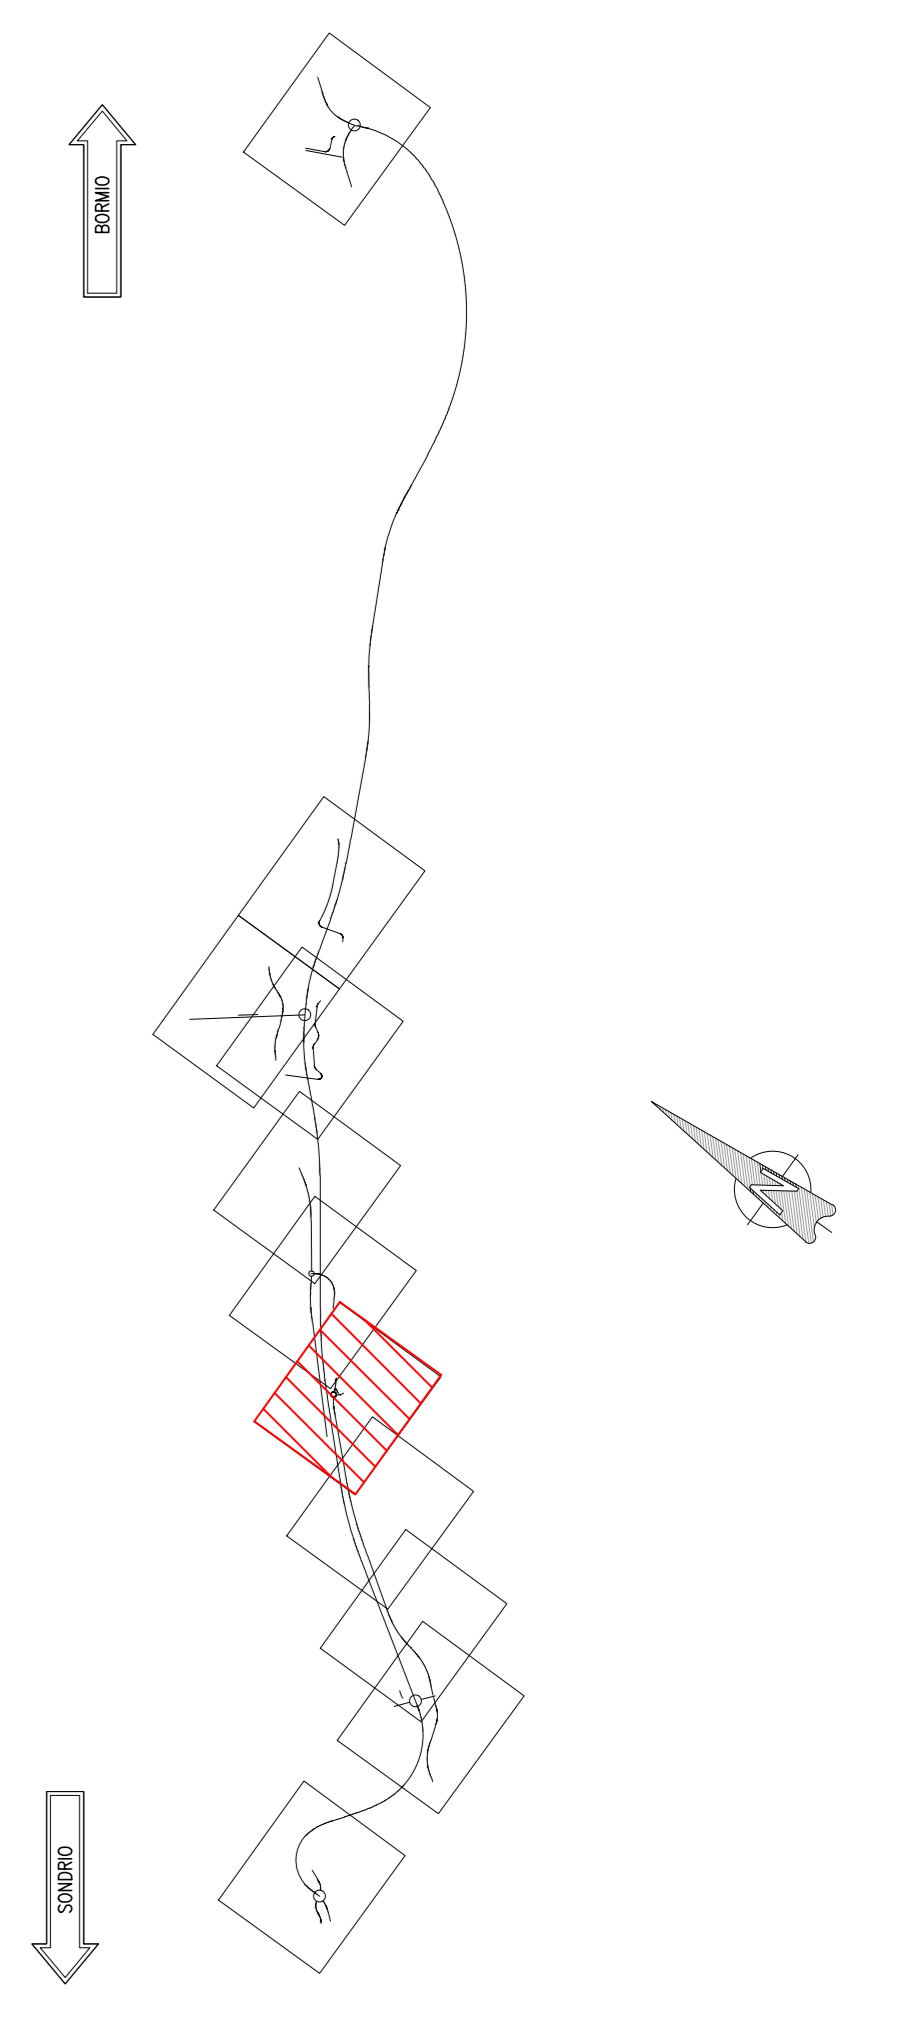


Scala 1:500

KEY PLAN scala 1:25000

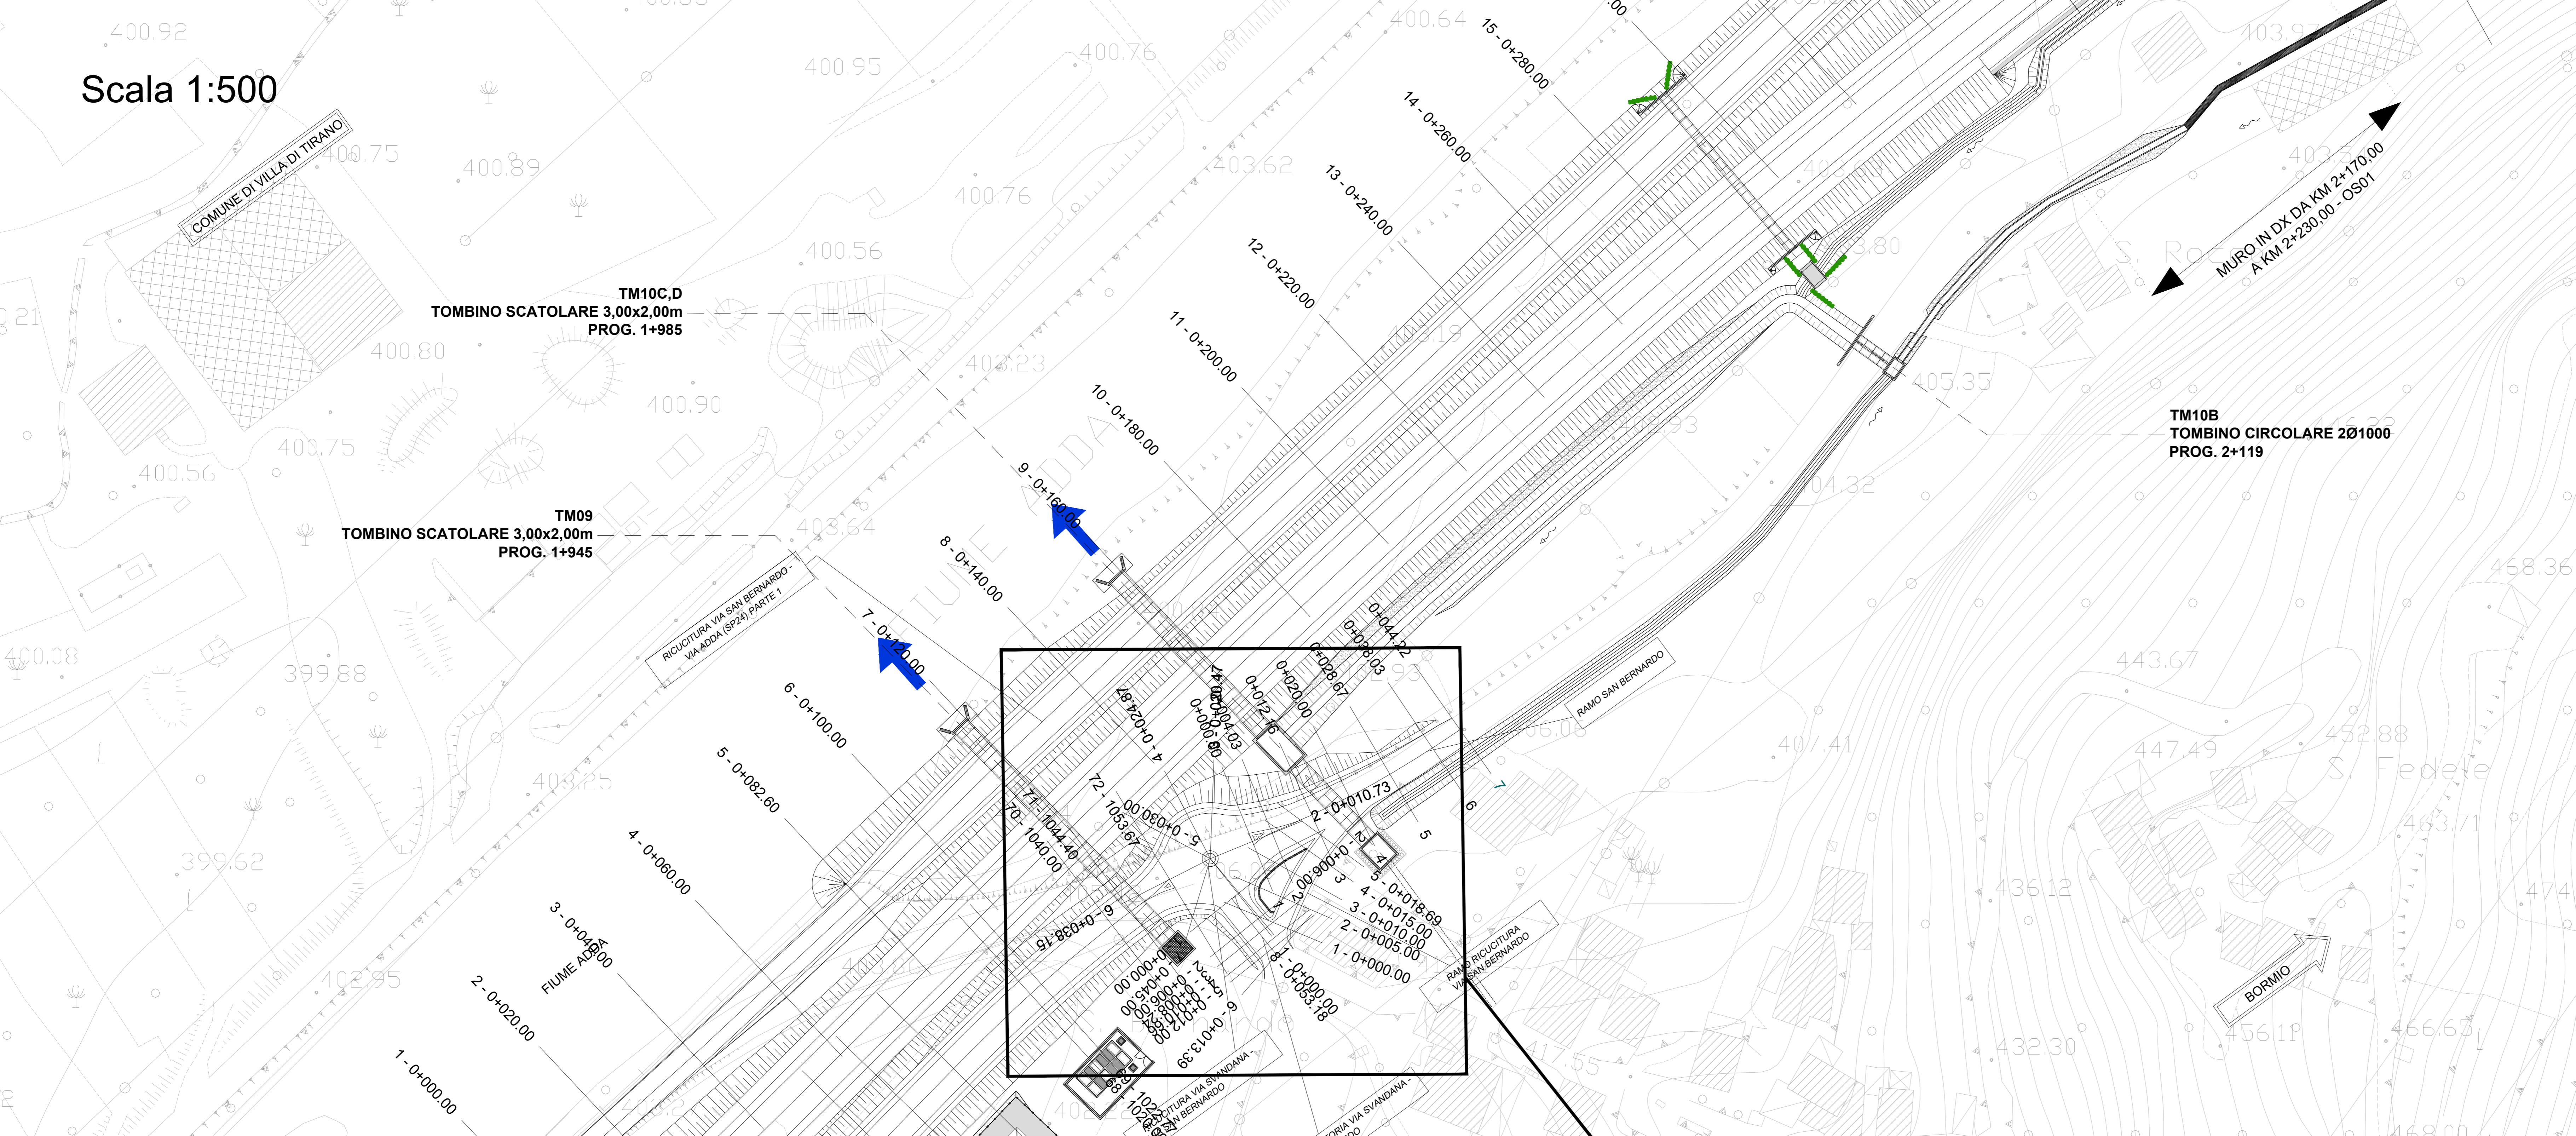

Ingrandimento scala 1:200

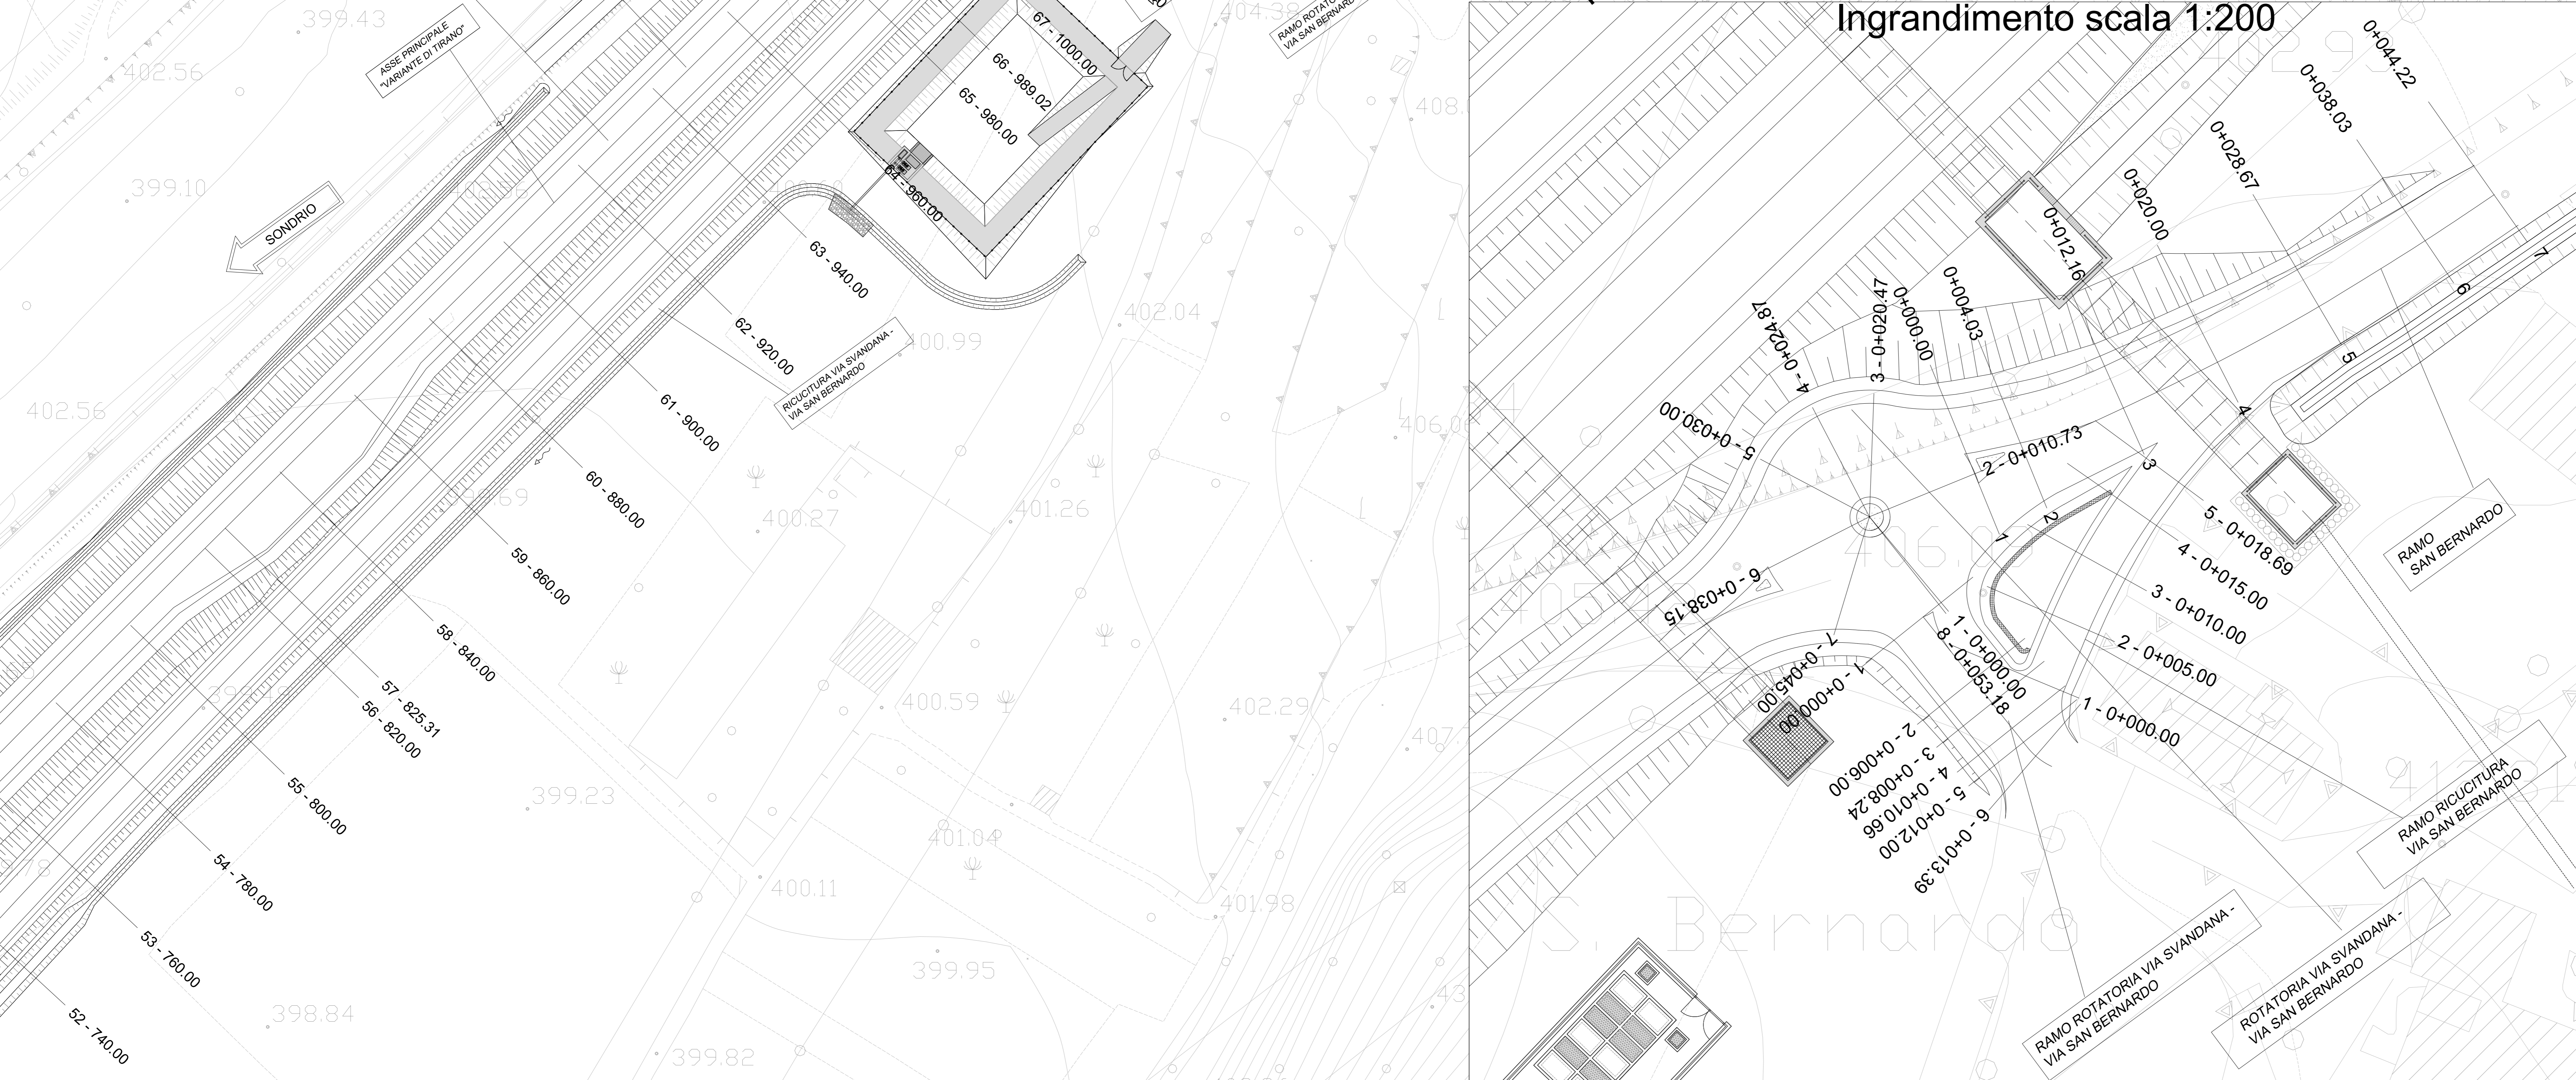

**ANAS S.p.A.**  
 Direzione Progettazione e Realizzazione Lavori

S.S. 38 - LOTTO 4: VARIANTE DI TIRANO DALLO SVINCOLO DI STAZZONA (COMPRESO) ALLO SVINCOLO DI LORETO (CON COLLEGAMENTO ALLA DOGANA DI POSCHIAVO)

S.S. 38 - LOTTO 4: NODO DI TIRANO - TRATTA "A" (SVINCOLO DI BIANZONE - SVINCOLO LA GANDA) E TRATTA "B" (SVINCOLO LA GANDA - CAMPONE IN TIRANO)

**PROGETTO ESECUTIVO**

STUDIO CORONA	ING. RENATO DEL PIERE	ECOPLAN	EC
ING. UGO BIANCHI	ING. ROBERTO DEL PIERE	ING. NICOLA FERRARI	ING. GIUSEPPE MONTI
ING. MARCO VERRI	ING. LUIGI MONTI	ING. GIUSEPPE MONTI	ING. GIANLUIGI MONTI
ING. GIANLUIGI MONTI	ING. GIANLUIGI MONTI	ING. GIANLUIGI MONTI	ING. GIANLUIGI MONTI

VISTO IL RESPONSABILE DEL PROCEDIMENTO		RESPONSABILE DELL'INTEGRAZIONE DELLE PRESTAZIONI QUALIFICAZIONE		GEOLOGO		IL COORDINATORE DELLA SICUREZZA IN FASE DI PROGETTAZIONE	
Dot. Ing. Giancarlo LICONDO		Ing. Valerio SAETTI		Ing. Valerio SAETTI		Ing. Valerio SAETTI	
<b>DC103</b>				<b>D - PROGETTO STRADALE DC-1 - RICUCITURA VIA SVANDANA - VIA SAN BERNARDO</b>			
PLANIMETRIA DI PROGETTO - TAV. 03 DI 03							
CODICE PROGETTO	NOME FILE	REVISIONE	SCALA:				
PROGETTO	DC103 - S01PS00TRAPP03_B.dwg						
LIV. PROG.	N. PROG.						
M1324	E 1801						
CODICE ELAB.	S01PS00TRAPP03	B	VARIE				
C							
B	EMISSIONE A SEGUITO DI ISTRUTTORIA ANAS	FEBBRAIO 2020	ING. NICOLA MANGIAROLO	ING. GAETANO RANIERI	ING. VALERIO SAETTI	ING. VALERIO SAETTI	
A	EMISSIONE	FEBBRAIO 2019	ING. NICOLA MANGIAROLO	ING. FABRIZIO SAETTI	ING. VALERIO SAETTI	ING. VALERIO SAETTI	
REV.	DESCRIZIONE	DATA	REDAITTO	VERIFICATO	APPROVATO		