
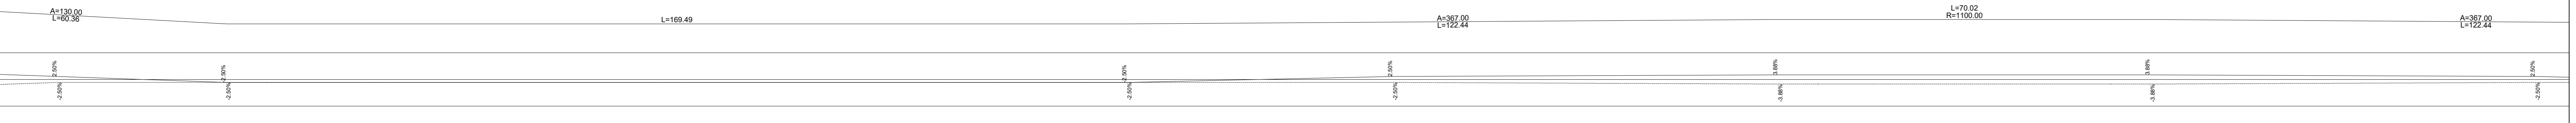


3
PROG 362.399
Q 366.108
R 2500.000
T1 13.300
T2 13.300
BS 0.035
SV 26.600

D=105 L=275.465
P10.764%

4
PROG 667.894
Q 402.213
R 7500.000
T1 4.274
T2 4.214
BS 0.001
SV 8.428

D=1424 L=4218
P10.652%

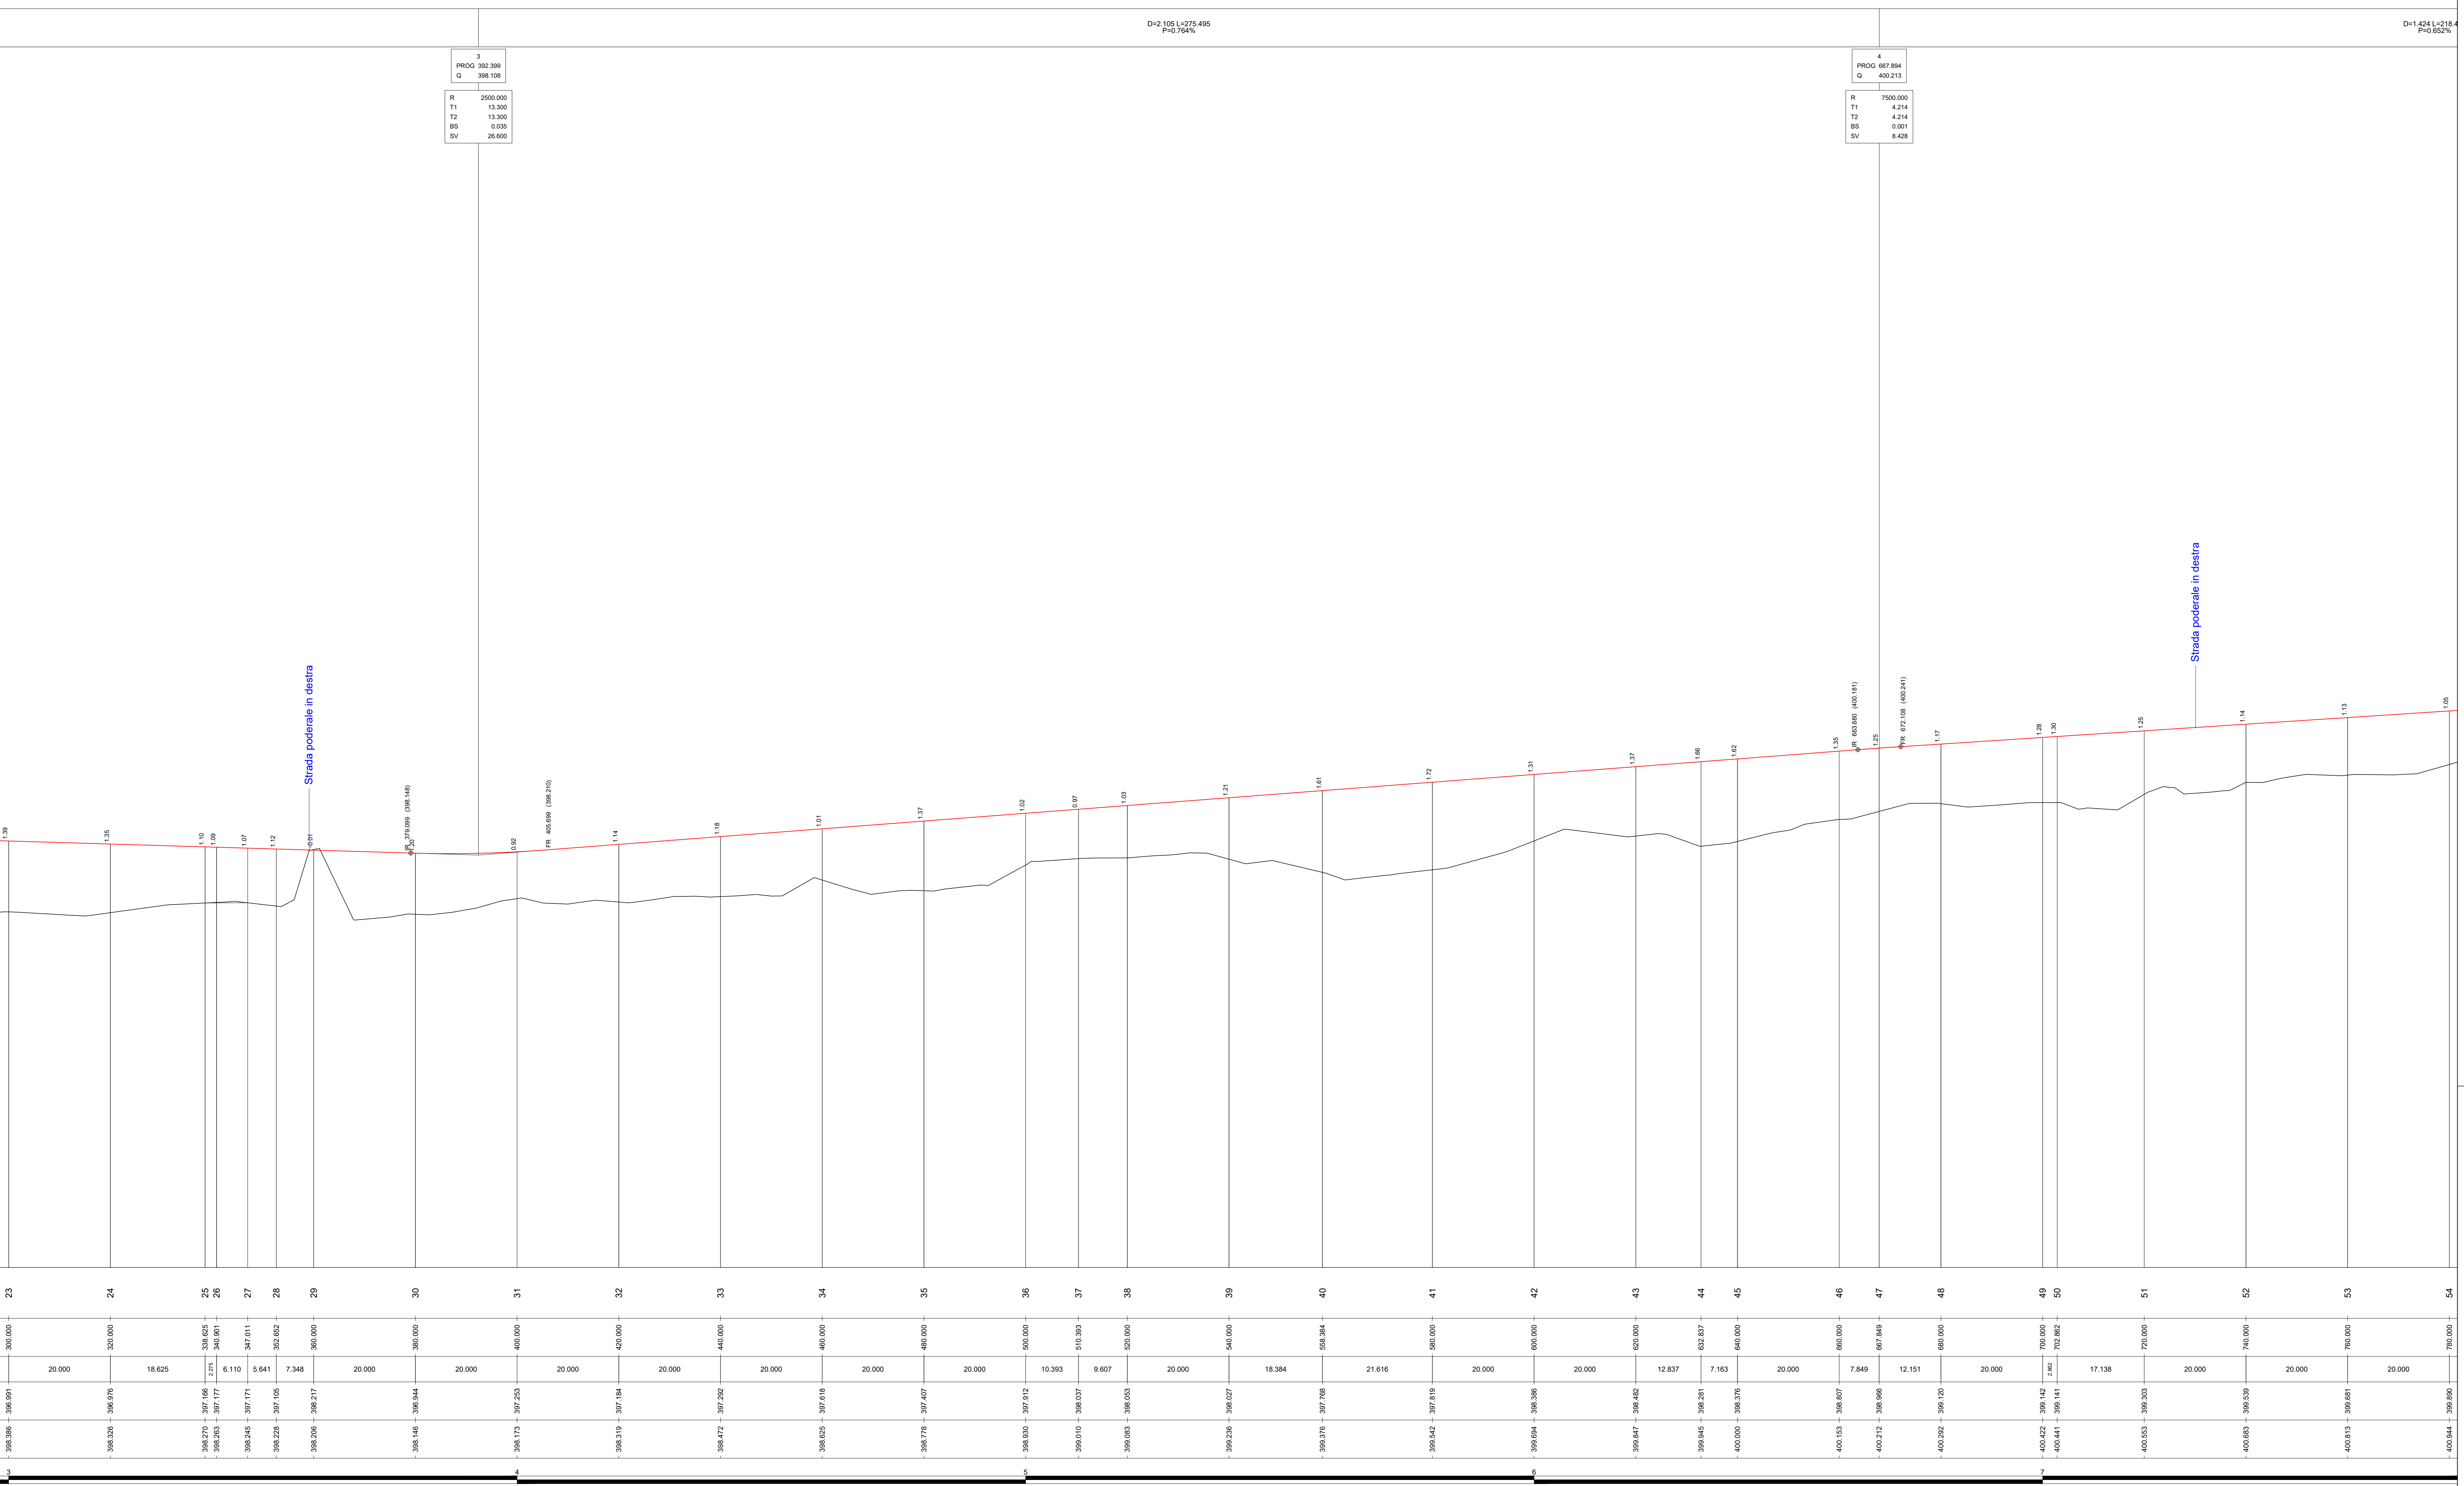

ANAS S.p.A.
Direzione Progettazione e Realizzazione Lavori

S.S. 38 - LOTTO 4: VARIANTE DI TIRANO DALLO SVINCOLO DI STAZZONA (COMPRESO) ALLO SVINCOLO DI LORETO (CON COLLEGAMENTO ALLA DOGANA DI POSCHIAVO)

S.S. 38 - LOTTO 4: NODO DI TIRANO - TRATTA "A" (SVINCOLO DI BIANZONE - SVINCOLO LA GANDA) E TRATTA "B" (SVINCOLO LA GANDA - CAMPONE IN TIRANO)

PROGETTO ESECUTIVO

STUDIO CORONA	ING. RENATO DEL PICE	ECOPLAN	EC
ING. VINCENZO BIGNARDI	ING. RICCARDO DEL PICE	ING. NICOLA FERRARI	ING. GIUSEPPE BIANCHI
ING. STANISLAO VERRI	ING. MARIO BIANCHI	ING. FABRIZIO BIANCHI	ING. VALERIO BIANCHI
ING. MARIO BIANCHI	ING. LUIGI BIANCHI	ING. GIUSEPPE BIANCHI	ING. GIUSEPPE BIANCHI

VISTO IL RESPONSABILE DEL PROCEDIMENTO: Dott. Ing. Giancarlo LUCASO

RESPONSABILE DELL'INTEGRAZIONE DELLE PRESTAZIONI SPECIALISTICHE: Ing. Valerio BIANCHI

GEOLOGO: Prof. Ing. Giancarlo BIANCHI

IL COORDINATORE DELLA SICUREZZA IN FASE DI PROGETTAZIONE: Ing. Giancarlo BIANCHI

D - PROGETTO STRADALE
DC-1 - RICUCITURA VIA SVANDANA - VIA SAN BERNARDO

PROFILO LONGITUDINALE - RICUCITURA VIA SVANDANA - VIA SAN BERNARDO - TAV.2 DI 3

DC109

PROGETTO	ELAB.	ELAB.	REVISIONE	SCALA:
M1324	E	1801	B	1:500 - 1:50

REV.	DESCRIZIONE	DATA	REDAITTO	VERIFICATO	APPROVATO
A	EMMISSIONE A SEGUITO DI ISTRUTTORIA ANAS	FEBBRAIO 2020	ING. NICOLA MANGIAROLI	ING. GAETANO BIANCHI	ING. VALERIO BIANCHI
B	EMMISSIONE	FEBBRAIO 2019	ING. NICOLA MANGIAROLI	ING. FABRIZIO BIANCHI	ING. VALERIO BIANCHI