PROVINCE/COMUNI	SONDRIO/VILLA DI TIRANO
LIVELLETTE	D=-0.180 L=8.995 P=-2.000% / D=0.949 L=7.742 P=12.264%

1		2	
PROG	0.000	PROG	8.995
Q	406.382	Q	406.202

R	100.000
T1	7.133
T2	7.185
BS	0.254
SV	14.264

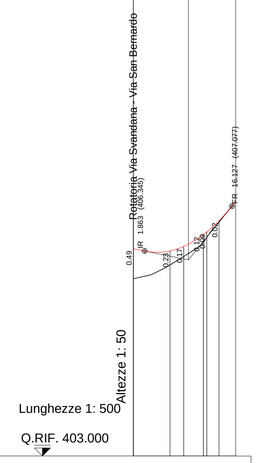

No. SEZIONI	1	2	3	4	5	6
DISTANZE PROGRESSIVE	0.001	6.000	8.243	11.437	12.000	14.000
DISTANZE PARZIALI	5.999	2.243	3.195	0.003	2.000	
QUOTE TERRENO	405.891	406.118	406.256	406.488	406.587	406.818
QUOTE PROGETTO	406.382	406.348	406.421	406.612	406.656	406.839
ETTOMETRICHE	0					
AND. PLAN.	L=12.47			L=10.35	L=2.32 R=5.00	
AND. CIGLI	Destro 0.00% 0.00%	1.00% -1.00%	1.27% -1.27%	-0.20% -0.20%	0.30% -0.50%	
	Sinistro					

ANAS S.p.A.

Direzione Progettazione e Realizzazione Lavori

S.S. 38 - LOTTO 4: VARIANTE DI TIRANO DALLO SVINCOLO DI STAZZONA (COMPRESO) ALLO SVINCOLO DI LORETO (CON COLLEGAMENTO ALLA DOGANA DI POSCHIAVO)

S.S. 38 - LOTTO 4: NODO DI TIRANO - TRATTA "A" (SVINCOLO DI BIANZONE - SVINCOLO LA GANDA) E TRATTA "B" (SVINCOLO LA GANDA - CAMPONE IN TIRANO)

PROGETTO ESECUTIVO

STUDIO CORONA — Ing. Renato Vaira (Ordine degli Ingg. di Torino e Provincia n° 4663 W)

Ingegneria del Territorio s.r.l. — Ing. Valerio Bajetti, Ordine degli Ingg. di Roma e provincia n° A-24211

ING. RENATO DEL PRETE — Ing. Renato Del Prete, Ordine degli Ingg. di Bari e provincia n° 5073

ECOPLAN — Arch. Nicoletta Frattini, Ordine degli Arch. di Torino e provincia n° A-8433

E&G Engineering & Graphics S.r.l. — Ing. Gabriele Incecchi, Ordine degli Ingg. di Roma e provincia n° A-12102

CONSORZIO UNING — Società designata GA&M — Prof. Ing. Matteo Ranieri, Ordine degli Ingg. di Bari e provincia n° 1137

SETAC Srl — Prof. Ing. Luigi Monterisi, Ordine degli Ingg. di Bari e provincia n° 1771

ARKE' INGEGNERIA s.r.l. — Ing. Gioacchino Angarano, Ordine degli Ingg. di Bari e provincia n° 5973

DOTT. GEOL. DANILO GALLO — Dott. Geol. Danilo Gallo, Ordine dei Geologi della Regione Puglia n° 588

VISTO: IL RESPONSABILE DEL PROCEDIMENTO	RESPONSABILE DELL'INTEGRAZIONE DELLE PRESTAZIONI SPECIALISTICHE	GEOLOGO	IL COORDINATORE DELLA SICUREZZA IN FASE DI PROGETTAZIONE
Dott. Ing. Giancarlo LUONGO	Ing. Valerio BAJETTI	Dott. Geol. Francesco AMANTIA SCUTERI	Ing. Gaetano RANIERI

DC112

D - PROGETTO STRADALE

DC-1 - RICUCITURA VIA SVANDANA - VIA SAN BERNARDO

PROFILO LONGITUDINALE - RAMO ROTATORIA VIA SVANDANA-VIA SAN BERNARDO

CODICE PROGETTO	NOME FILE	REVISIONE	SCALA:
PROGETTO MI324 LIV. PROG. E N. PROG. 1801	DC112 - S01PS00TRAFP05_A.dwg		
	CODICE ELAB. S01PS00TRAFP05	A	1:500 - 1:50

REV.	DESCRIZIONE	DATA	REDATTO	VERIFICATO	APPROVATO
C					
B					
A	EMISSIONE	FEBBRAIO 2019	ING. NICOLA MANGIALARDI	ING. FABRIZIO BAJETTI	ING. VALERIO BAJETTI