



Visibilità per l'arresto - ANDATA

Scala X 1:1000.000

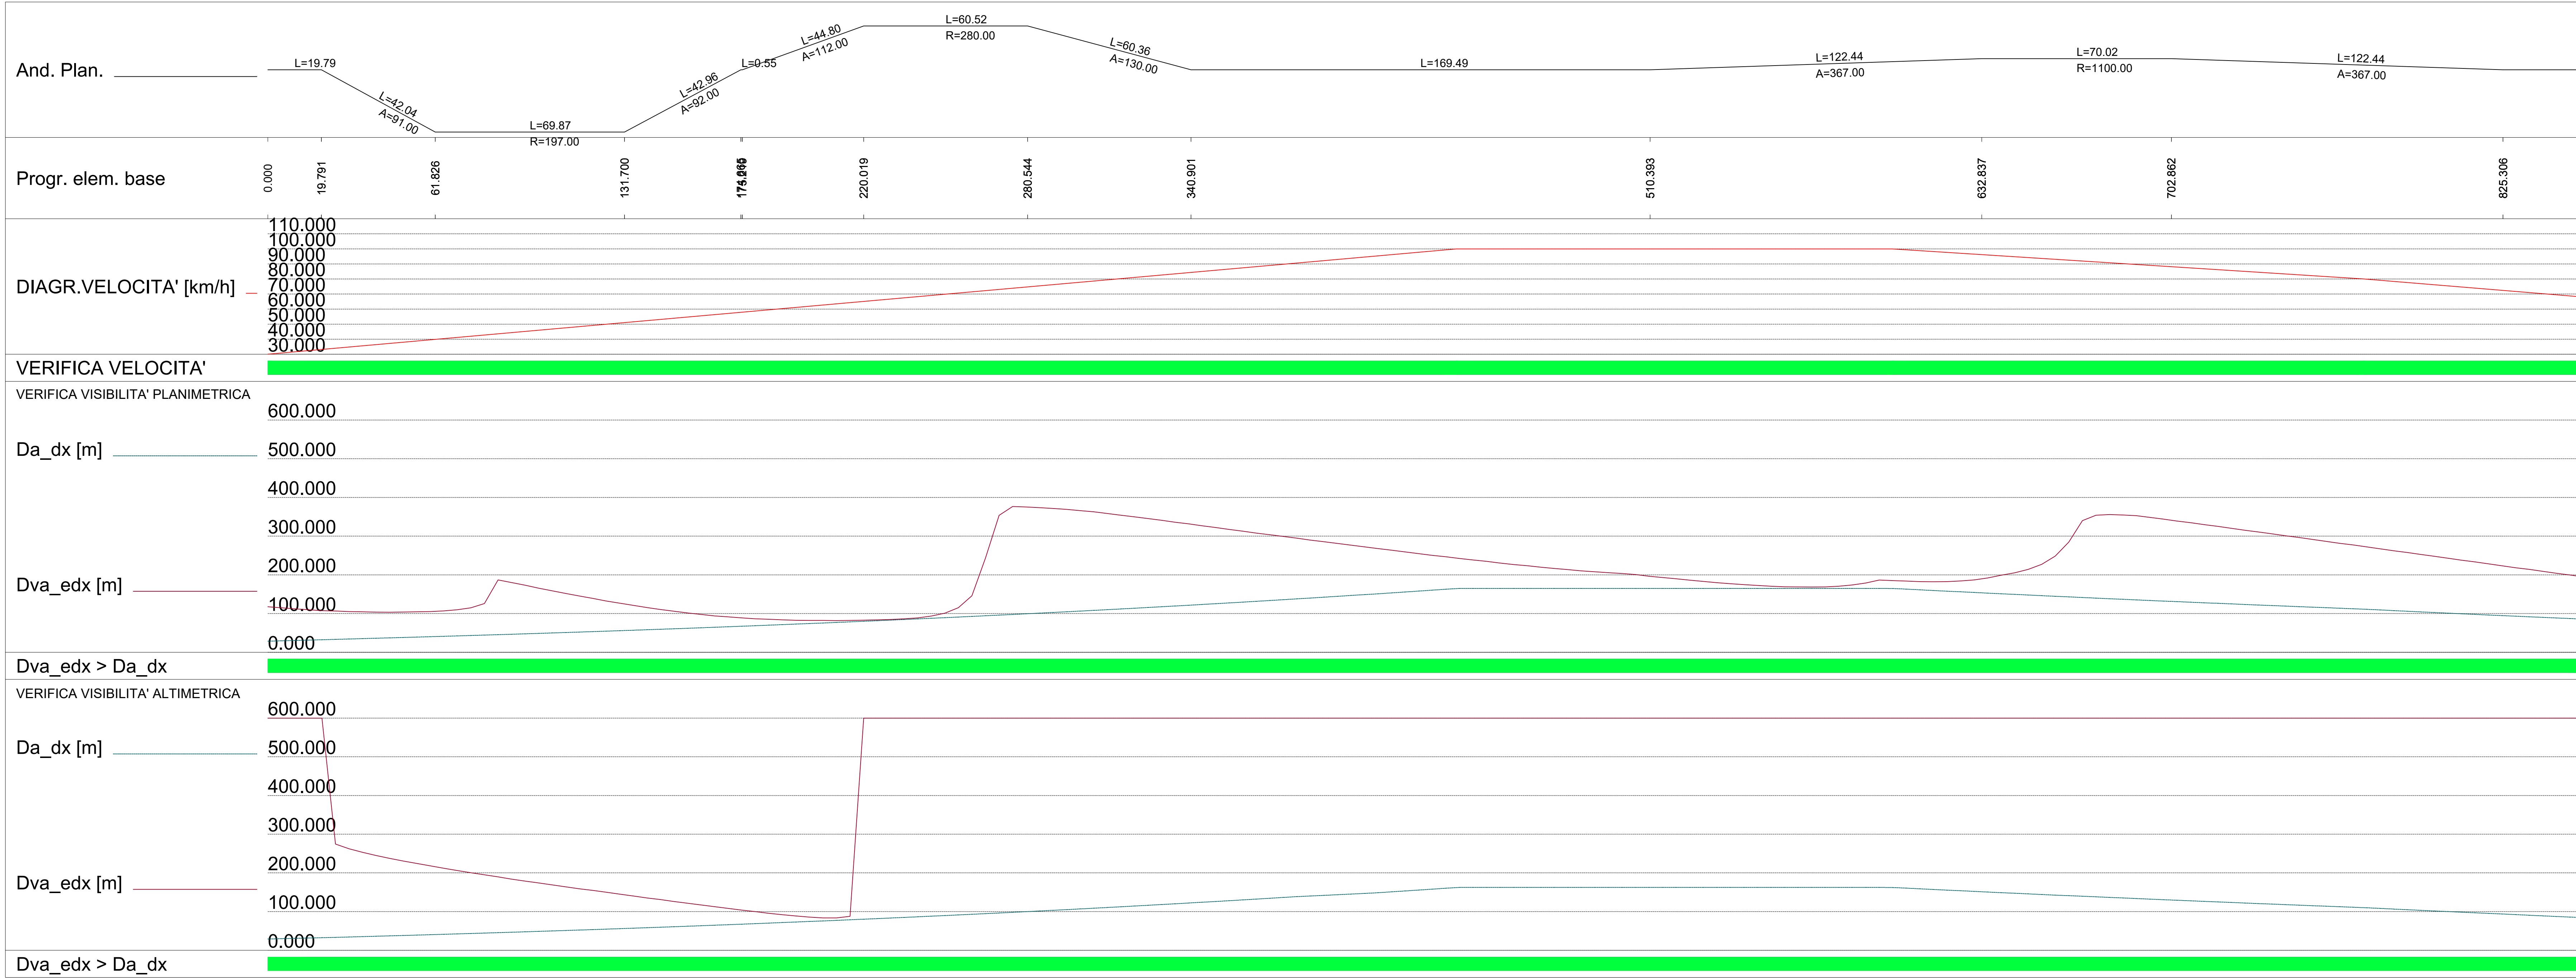

Visibilità per l'arresto - RITORNO

Scala X 1:1000.000

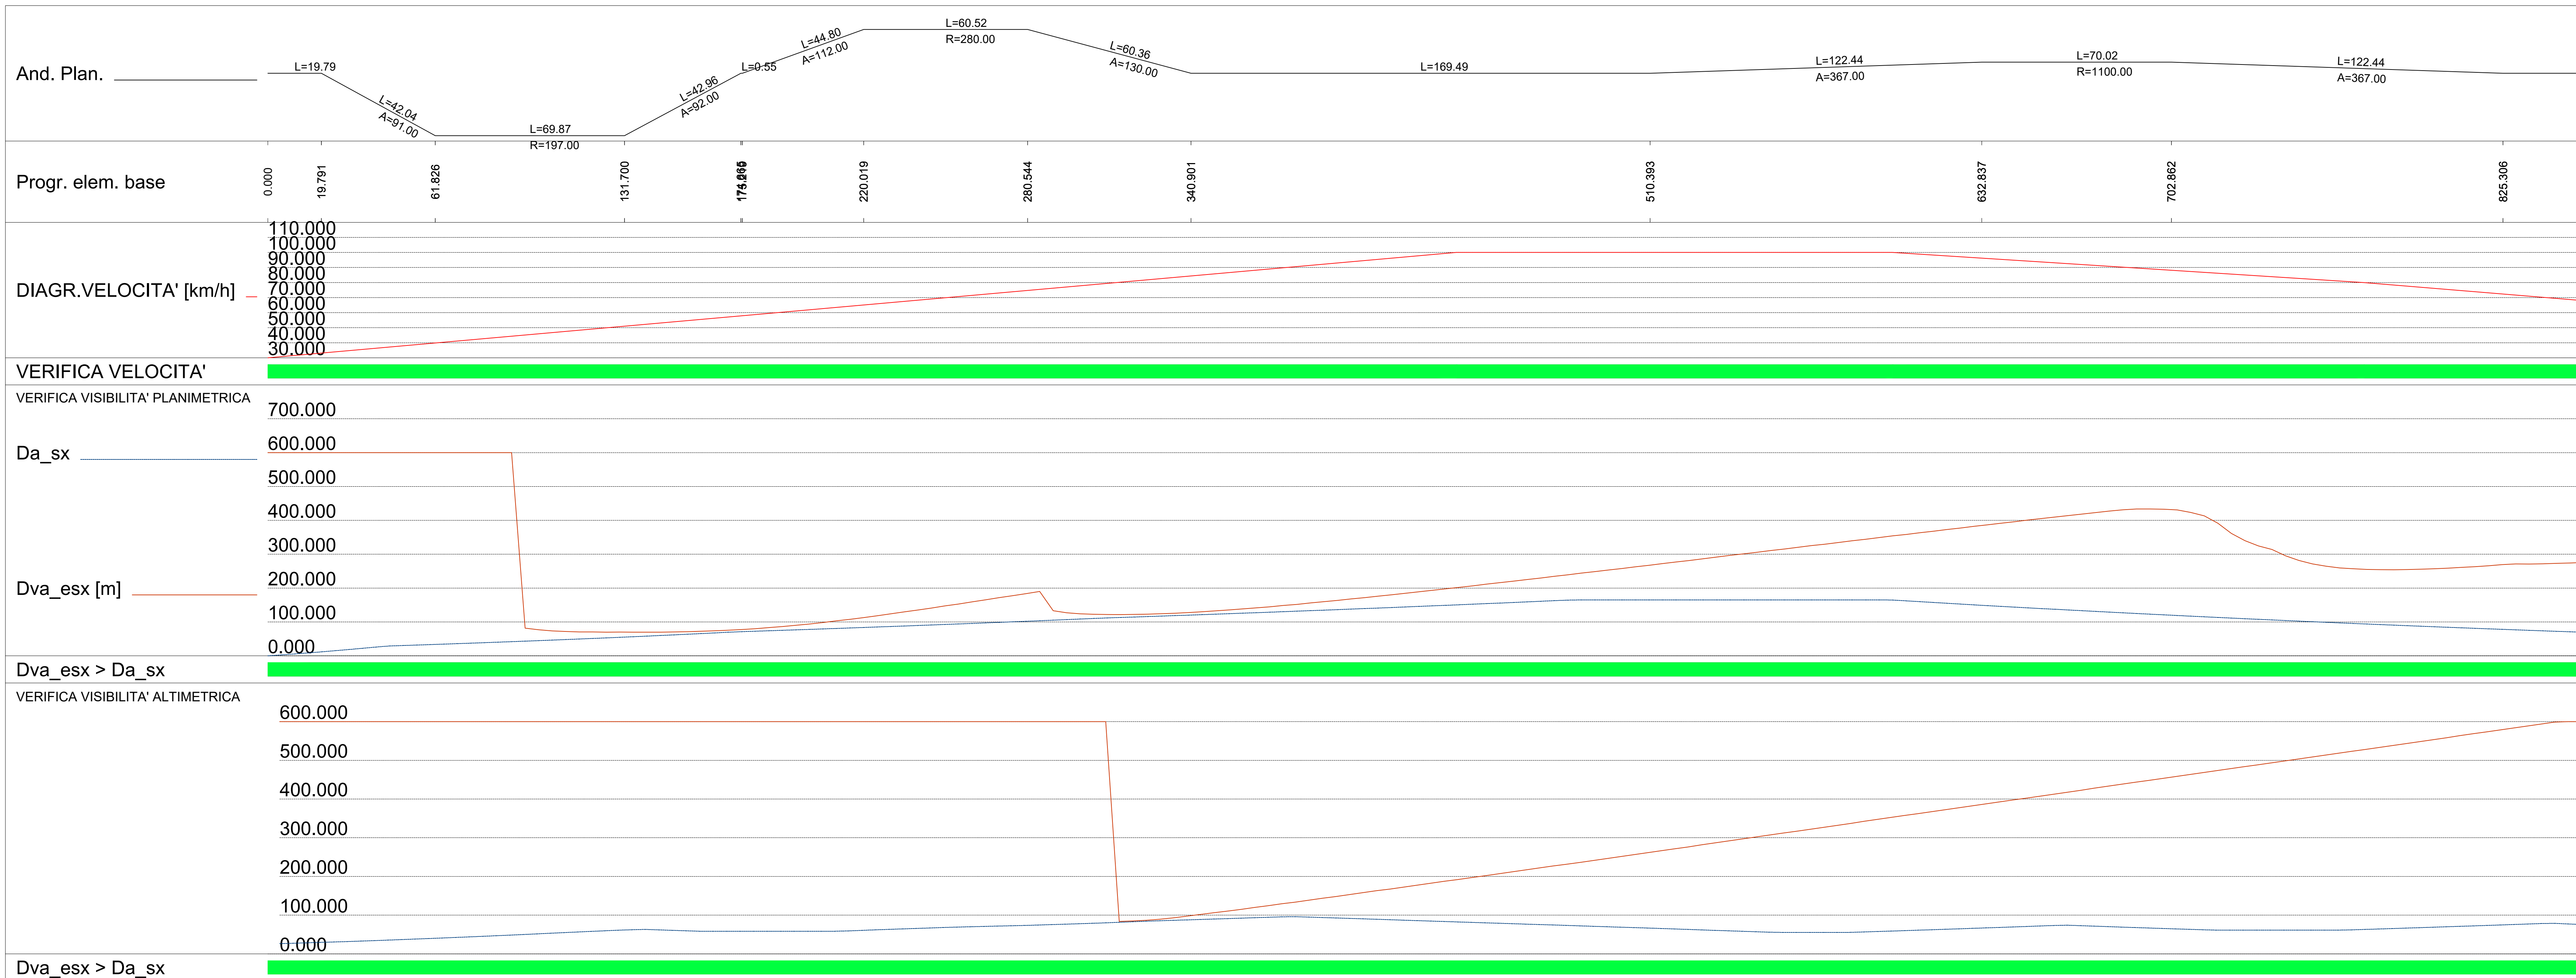

S.S. 38 - LOTTO 4: VARIANTE DI TIRANO DALLO SVINCOLO DI STAZIONA (COMPRESO) ALLO SVINCOLO DI LORETO (CON COLLEGAMENTO ALLA DOGANA DI POSCHIAVO)

S.S. 38 - LOTTO 4: NODO DI TIRANO - TRATTA "A" (SVINCOLO DI BIANZONE - SVINCOLO LA GANDA) E TRATTA "B" (SVINCOLO LA GANDA - CAMPONE IN TIRANO)

PROGETTO ESECUTIVO

VISTO IL RESPONSABILE DEL PROCEDIMENTO	RESPONSABILE DELL'INTEGRAZIONE DELLE PRESTAZIONI QUALIFICAZIONE	GEOLOGO	IL COORDINATORE DELLA SICUREZZA IN FASE DI PROGETTAZIONE

DC120
D - PROGETTO STRADALE DC-1 RICUCITURA VIA SVANDANA - VIA S. BERNARDO
 DIAGRAMMA DEL VISIBILITA' E DELLE VELOCITA' - Tav. 1 di 2

CODICE PROGETTO	PROGETTO	LIV. PROJ.	N. PROJ.	NOME FILE	REVISIONE	SCALA:
M1324	E	1801		DC120 - S01P800TRADG01_B.dwg	B	1:1000
CODICE ELAB.	S01P800TRADG01					

REV.	DESCRIZIONE	DATA	REDDITO	VERIFICATO	APPROVATO
C					
B	EMISSIONE A SEGUITO DI STRUTTURA ANAS	FEBBRAIO 2020	ING. LUCREZIA POLI	ING. GAETANO RANIERI	ING. VALERIO BAIETTI
A	EMISSIONE	FEBBRAIO 2019	ING. LUCREZIA POLI	ING. FABRIZIO BAIETTI	ING. VALERIO BAIETTI