PROVINCE/COMUNI	SONDRIO/VILLA DI TIRANO
LIVELLETTE	D=0.000 L=53.406 P=0.000%

Prog= 0.00
Quota= 405.61

Prog= 53.41
Quota= 405.61

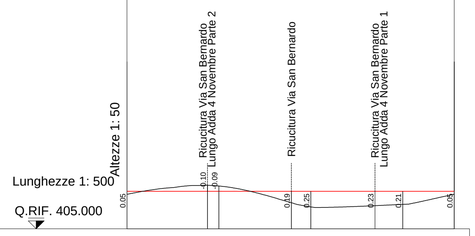

No. SEZIONI	1	2	3	4	5	6	7	8
DISTANZE PROGRESSIVE	0.000	13.127	15.000	26.819	30.000	40.486	45.000	53.400
DISTANZE PARZIALI		13.127	1.873	11.819	3.181	10.486	4.514	8.400
QUOTE TERRENO	405.563	405.710	405.698	405.425	405.357	405.377	405.388	405.563
QUOTE PROGETTO	405.611	405.611	405.611	405.611	405.611	405.611	405.611	405.611
ETTOMETRICHE	0							
AND. PLAN.				R=8.50 L=53.41				
AND. CIGLI	Destro 2.00%							2.00%
	Sinistro -2.00%							-2.00%

ANAS S.p.A.
Direzione Progettazione e Realizzazione Lavori

S.S. 38 - LOTTO 4: VARIANTE DI TIRANO DALLO SVINCOLO DI STAZZONA (COMPRESO) ALLO SVINCOLO DI LORETO (CON COLLEGAMENTO ALLA DOGANA DI POSCHIAVO)

S.S. 38 - LOTTO 4: NODO DI TIRANO - TRATTA "A" (SVINCOLO DI BIANZONE - SVINCOLO LA GANDA) E TRATTA "B" (SVINCOLO LA GANDA - CAMPONE IN TIRANO)

PROGETTO ESECUTIVO

STUDIO CORONA
Ing. Renato Vaira
(Ordine degli Ingg. di Torino e Provincia n° 4663 IR)

Ingegneria del Territorio s.r.l.
Ing. Valerio Bajetti
Ordine degli Ingg. di Roma e provincia n° A-26211

ING. RENATO DEL PRETE
Ing. Renato Dell'Prete
Ordine degli Ingg. di Bari e provincia n° 5073

ECOPLAN
Arch. Nicoletta Frattini
Ordine degli Arch. di Torino e provincia n° A-8433

E&G Engineering & Graphics S.r.l.
Ing. Gabriele Incecchi
Ordine degli Ingg. di Roma e provincia n° A-27102

CONSORZIO UNING
Società designata: GA&M
Prof. Ing. Matteo Ranieri
Ordine degli Ingg. di Bari e provincia n° 1137

SETAC Srl
Servizi & Engineering
Trasporti Ambiente Costruzioni
Prof. Ing. Luigi Monterisi
Ordine degli Ingg. di Bari e provincia n° 1771

ARKE' INGEGNERIA s.r.l.
Ing. Gioacchino Angarano
Ordine degli Ingg. di Bari e provincia n° 5973

DOTT. GEOL. DANILO GALLO
Dott. Geol. Danilo Gallo
Ordine dei Geologi della Regione Puglia n° 246

VISTO: IL RESPONSABILE DEL PROCEDIMENTO
Dott. Ing. Giancarlo LUONGO

RESPONSABILE DELL'INTEGRAZIONE DELLE PRESTAZIONI SPECIALISTICHE
Ing. Valerio BAJETTI

GEOLOGO
Dott. Geol. Francesco SAMANTA ACUTERI

IL COORDINATORE DELLA SICUREZZA IN FASE DI PROGETTAZIONE
Ing. Gaetano RANIERI

DC404

D - PROGETTO STRADALE
DC-4 RICUCITURA VIA SAN BERNARDO E ROTATORIA VIA SAN BERNARDO

PROFILO LONGITUDINALE - ROTATORIA VIA SAN BERNARDO

CODICE PROGETTO			NOME FILE	REVISIONE	SCALA:
PROGETTO	LIV. PROG.	N. PROG.	DC404 - S04PS00TRAFP02_A.dwg		
MI324	E	1801	CODICE ELAB. S04PS00TRAFP02	A	1:500 - 1:50

REV.	DESCRIZIONE	DATA	REDATTO	VERIFICATO	APPROVATO
C					
B					
A	EMISSIONE	FEBBRAIO 2019	ING. LUIGI IACOVELLI	ING. FABRIZIO BAJETTI	ING. VALERIO BAJETTI