

Picchetto	POLIGONALE	
	Coordinate Rettilinee ITALFERR	
1	Est 3.424.671,03 m	Nord 6.508.254,74 m
2	3.424.911,39 m	6.508.248,77 m
3	3.424.921,53 m	6.508.169,99 m
4	3.425.185,32 m	6.508.212,48 m
5	3.425.270,73 m	6.507.675,03 m
6	3.425.021,97 m	6.507.652,12 m
7	3.424.979,74 m	6.507.982,70 m
8	3.424.709,04 m	6.507.909,06 m

CONCEDENTE: CONCESSIONI AUTOSTRADALI LOMBARDE

CONCESSIONARIA: Società di Progetto BRESCIA SPA

CUP E31B05000390007

COLLEGAMENTO AUTOSTRADALE DI CONNESSIONE TRA LE CITTÀ DI BRESCIA E MILANO

PROCEDURA AUTORIZZATIVA D. LGS 163/2006
DELIBERA C.I.P.E. DI APPROVAZIONE DEL PROGETTO PRELIMINARE N° 93/2005

PROGETTO DEFINITIVO

CANTIERIZZAZIONE CAVE

PIANO DI COLTIVAZIONE CAVA M11

RIELEVAMENTO PLANIALTIMETRICO E UBICAZIONE DEI PUNTI FISSI

PROGETTAZIONE: **CONSORZIO B.B.M.**

VERIFICATO: **MMI METROPOLITANA MILANESE SPA**


PER IL CONSORZIO: ING. GIULIO GAZZONI
PER IL CONSORZIO: ING. GIULIO GAZZONI

ELABORAZIONE PROGETTUALE: **EN GEO**

REVISIONI: DATA DESCRIZIONE APPROVATO

IL CONCEDENTE: CONCESSIONI AUTOSTRADALI LOMBARDE

IL CONCESSIONARIO: Società di Progetto BRESCIA SPA

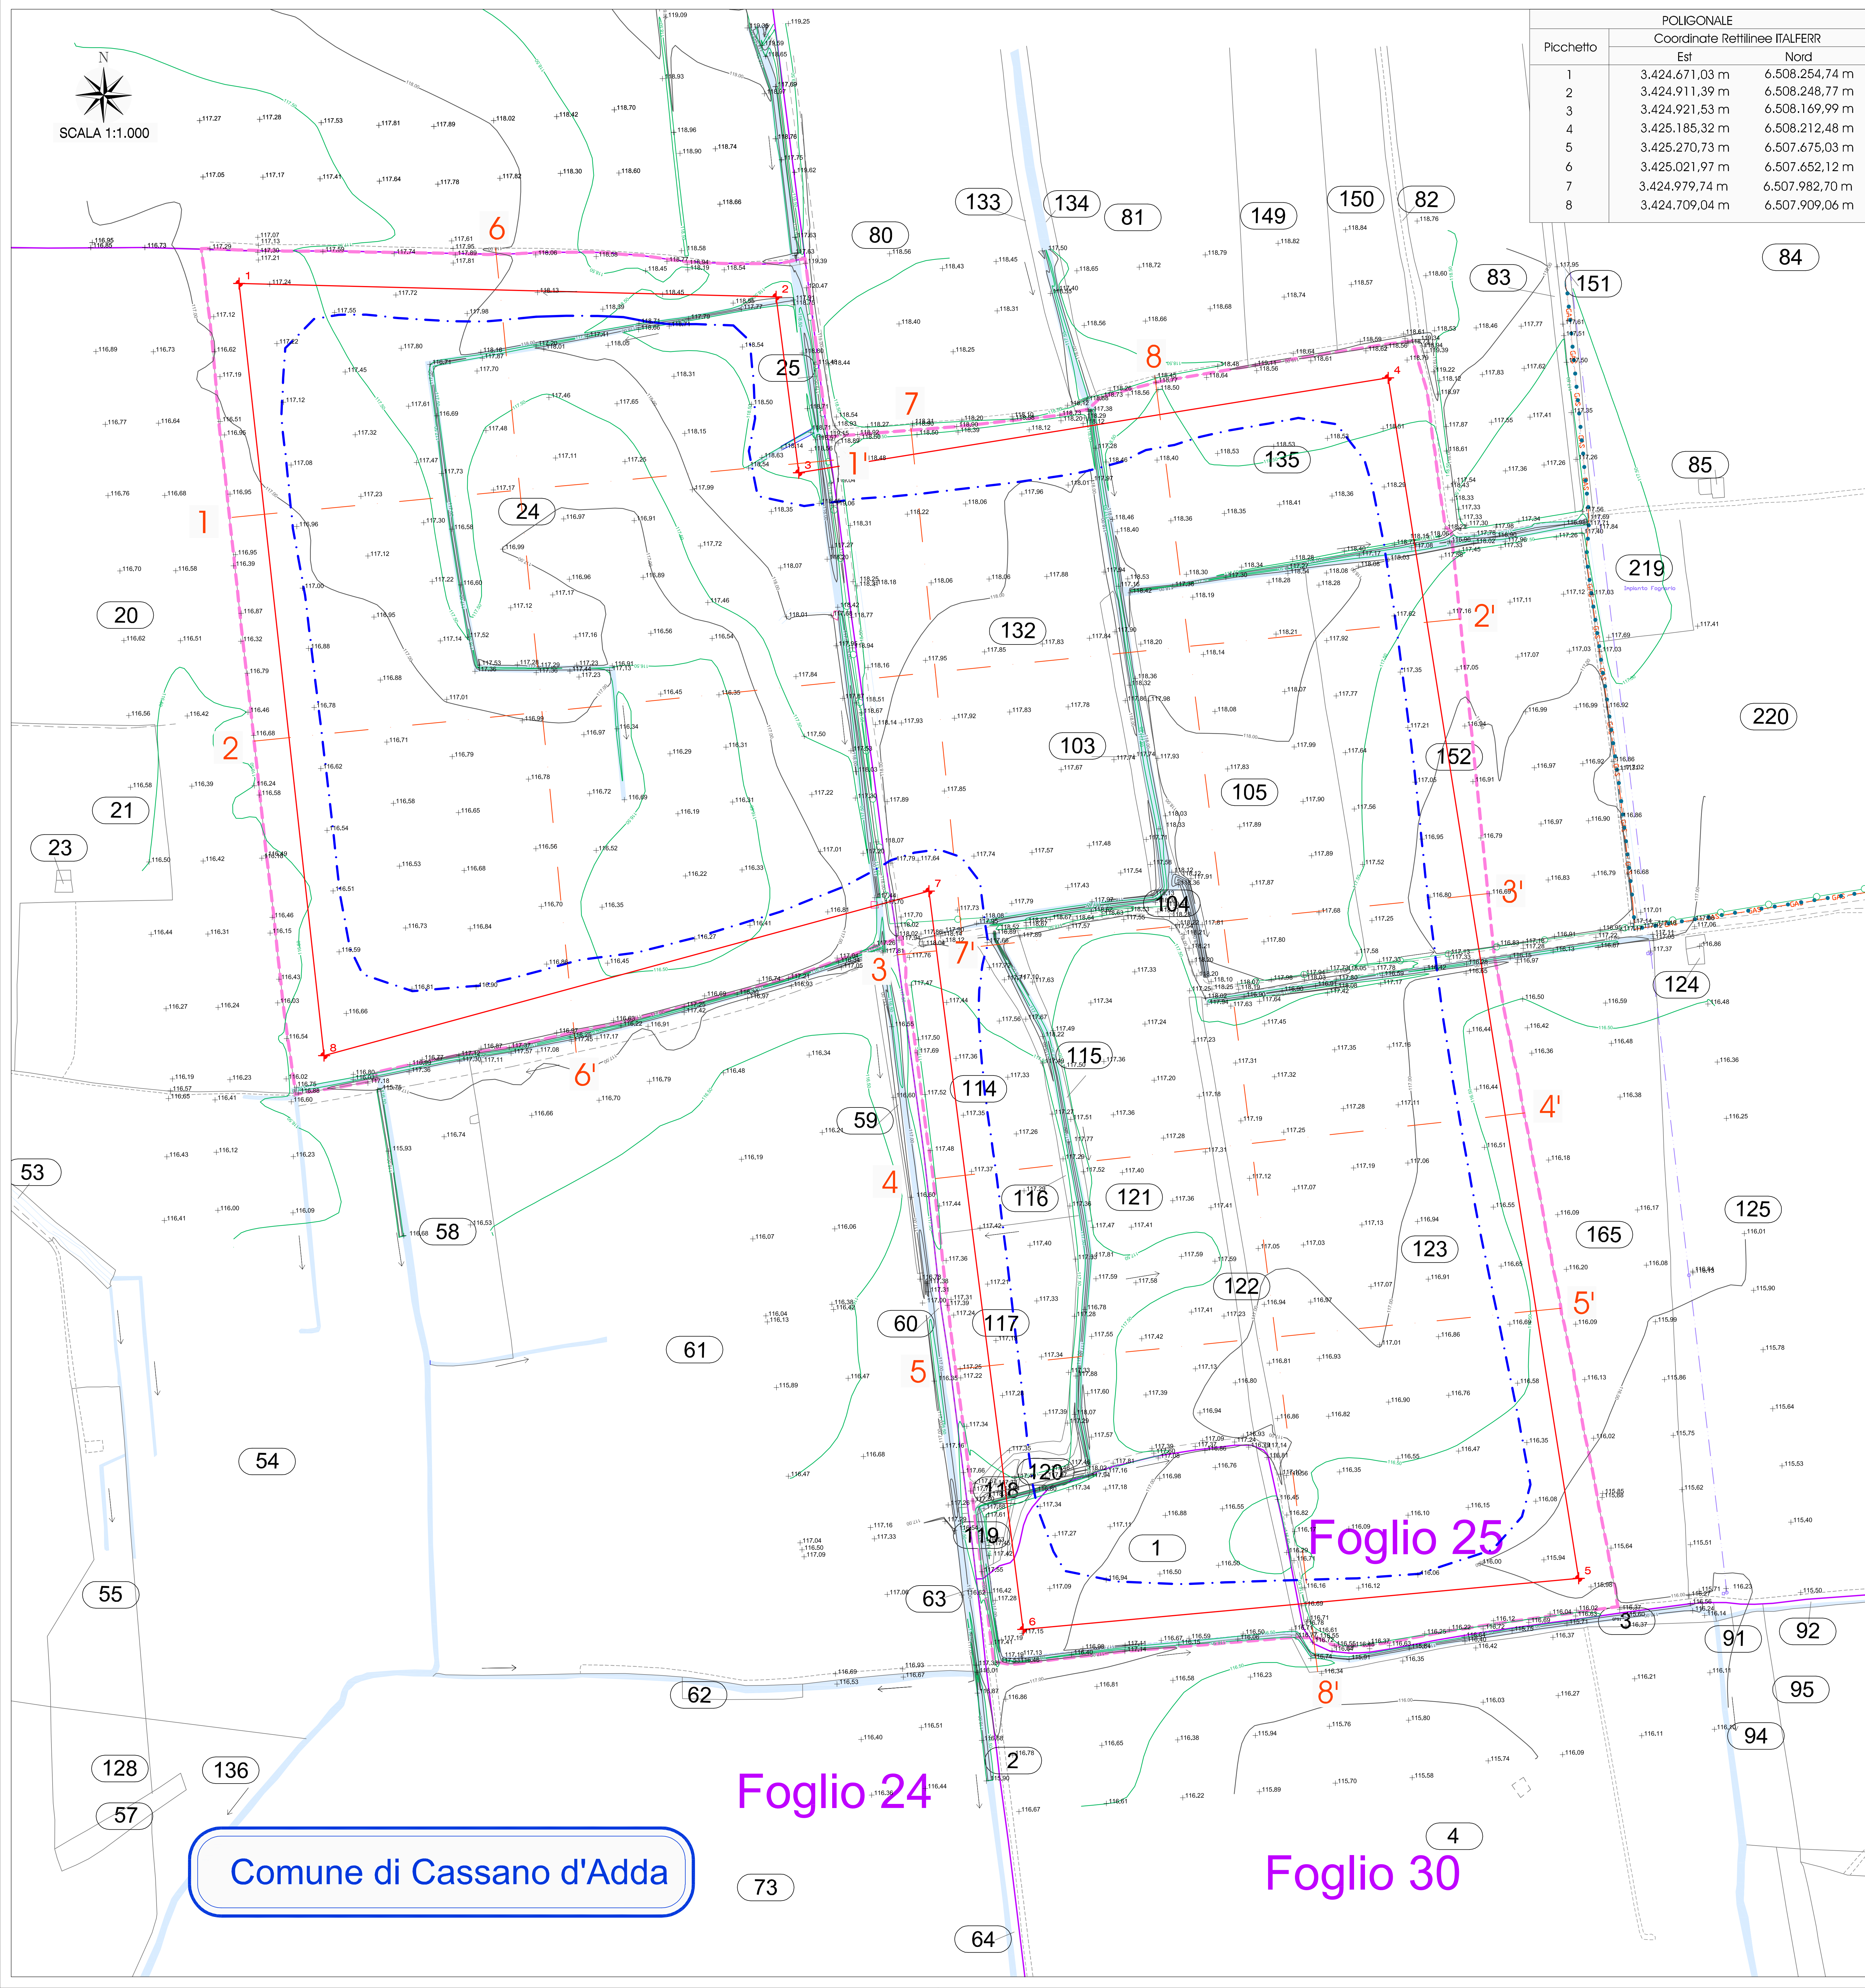

- LEGENDA**
- Area estrattiva M11
 - Poligonale
 - Picchetto
 - Limite di scavo
 - Canale o roggia principale
 - Isolpa principale p.c. in m s.l.m. (equidistanza 1 m)
 - Isolpa secondaria p.c. in m s.l.m. (equidistanza 0,5 m)
 - Quota p.c. in m s.l.m.
 - Limite di mappale catastale
 - 132 Numero di mappale catastale
 - Limite di foglio catastale
 - Traccia di sezione
 - Acquedotto
 - Gasdotto
 - Fognatura
 - Linea telefonica

Comune di Cassano d'Adda

Foglio 24

Foglio 30

Foglio 25