




SEZIONE A-A
SCALA 1:50

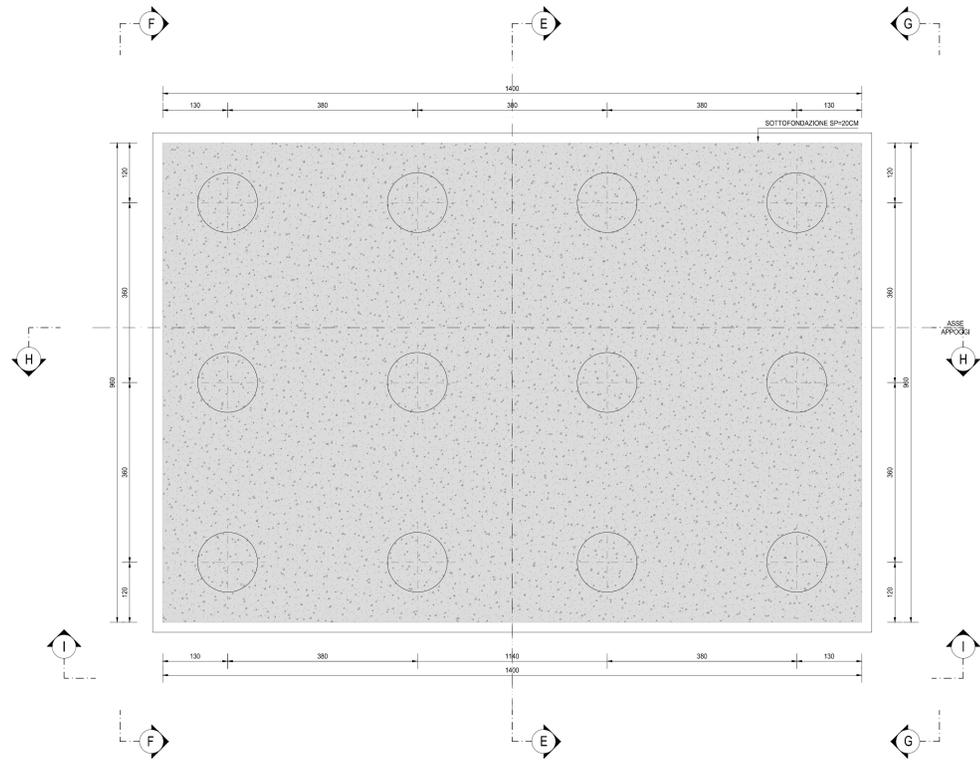


SEZIONE B-B
SCALA 1:50

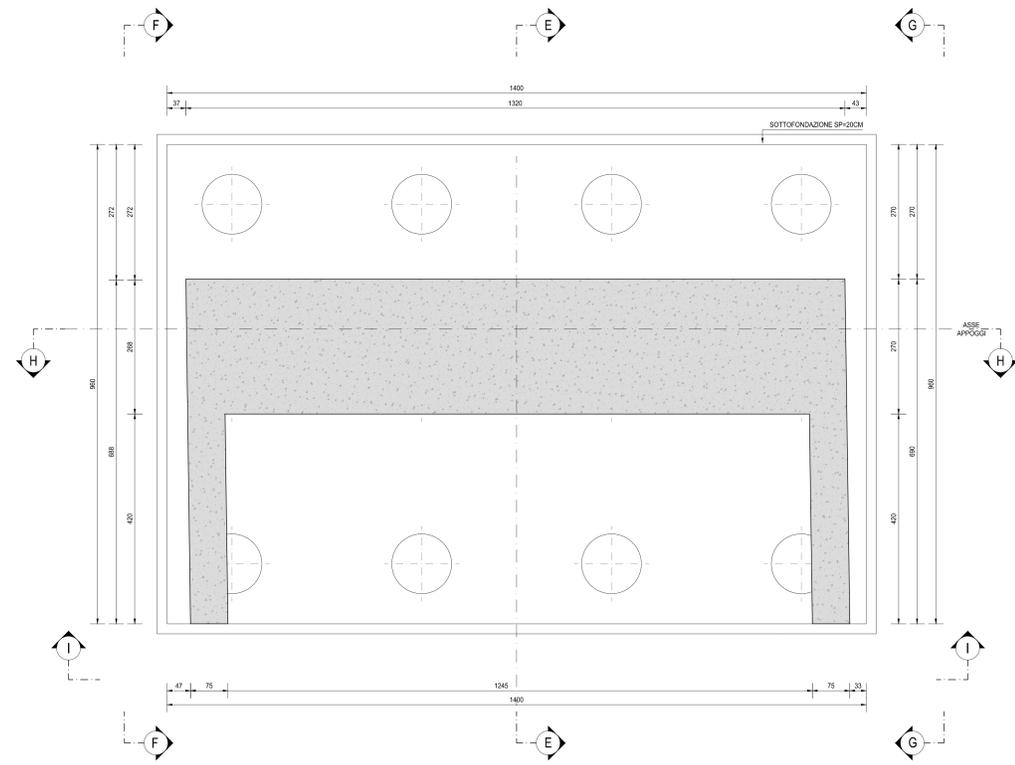

SEZIONE C-C
SCALA 1:50

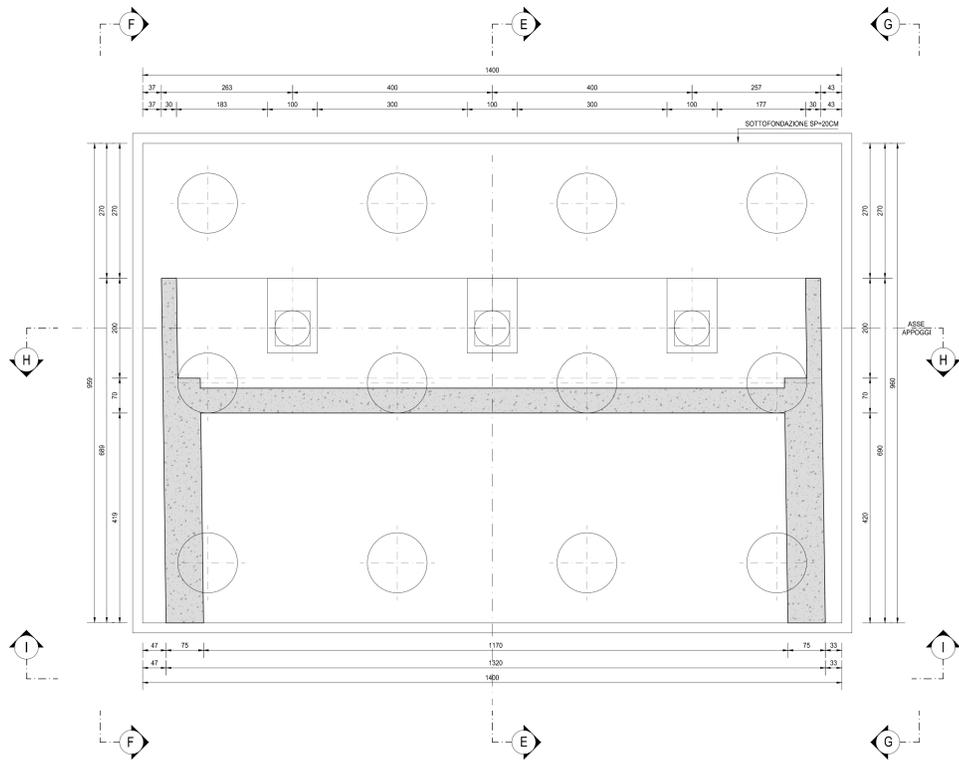

VISTA D-D
SCALA 1:50

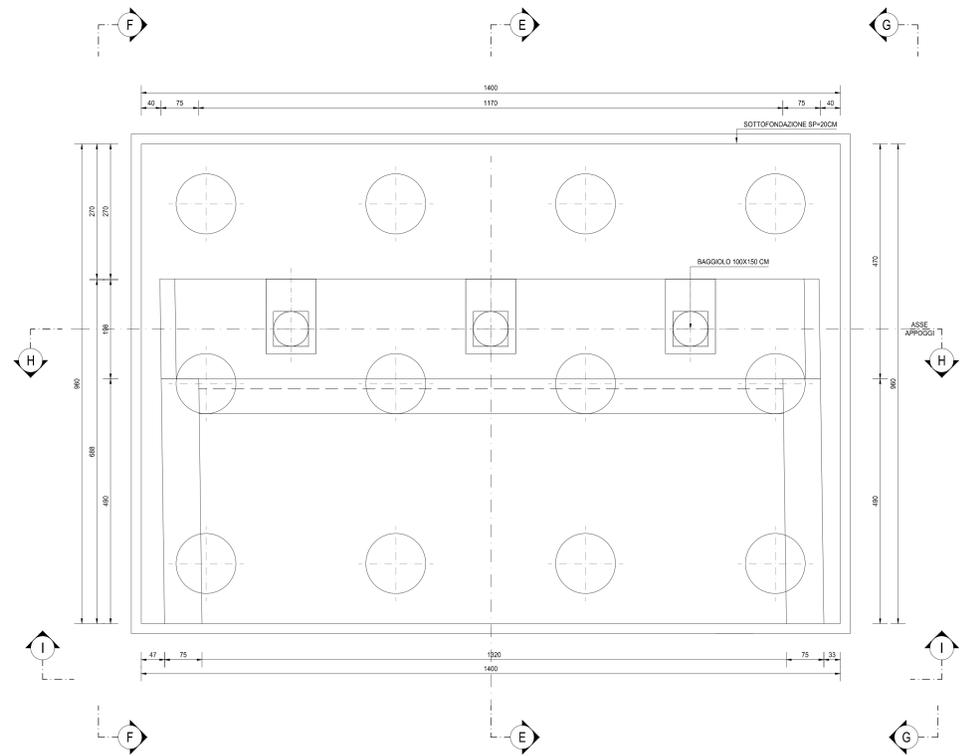

RICHIAMI AD ALTRI ELABORATI
 PER LA DEFINIZIONE DELLE CARATTERISTICHE DEI MATERIALI **HA06 - P00VI01STRSC01**

HA18

H - PROGETTO STRUTTURALE OPERE PRINCIPALI
 HA - VI01 PONTE SULL'ADDA DI STAZZONA
 CARPENTERIA SPALLA B - TAVOLA 01 DI 02

P00VI01STRCP06 A 1:50