




TRAVI PRINCIPALI - COLLEGAMENTO BULLONATO

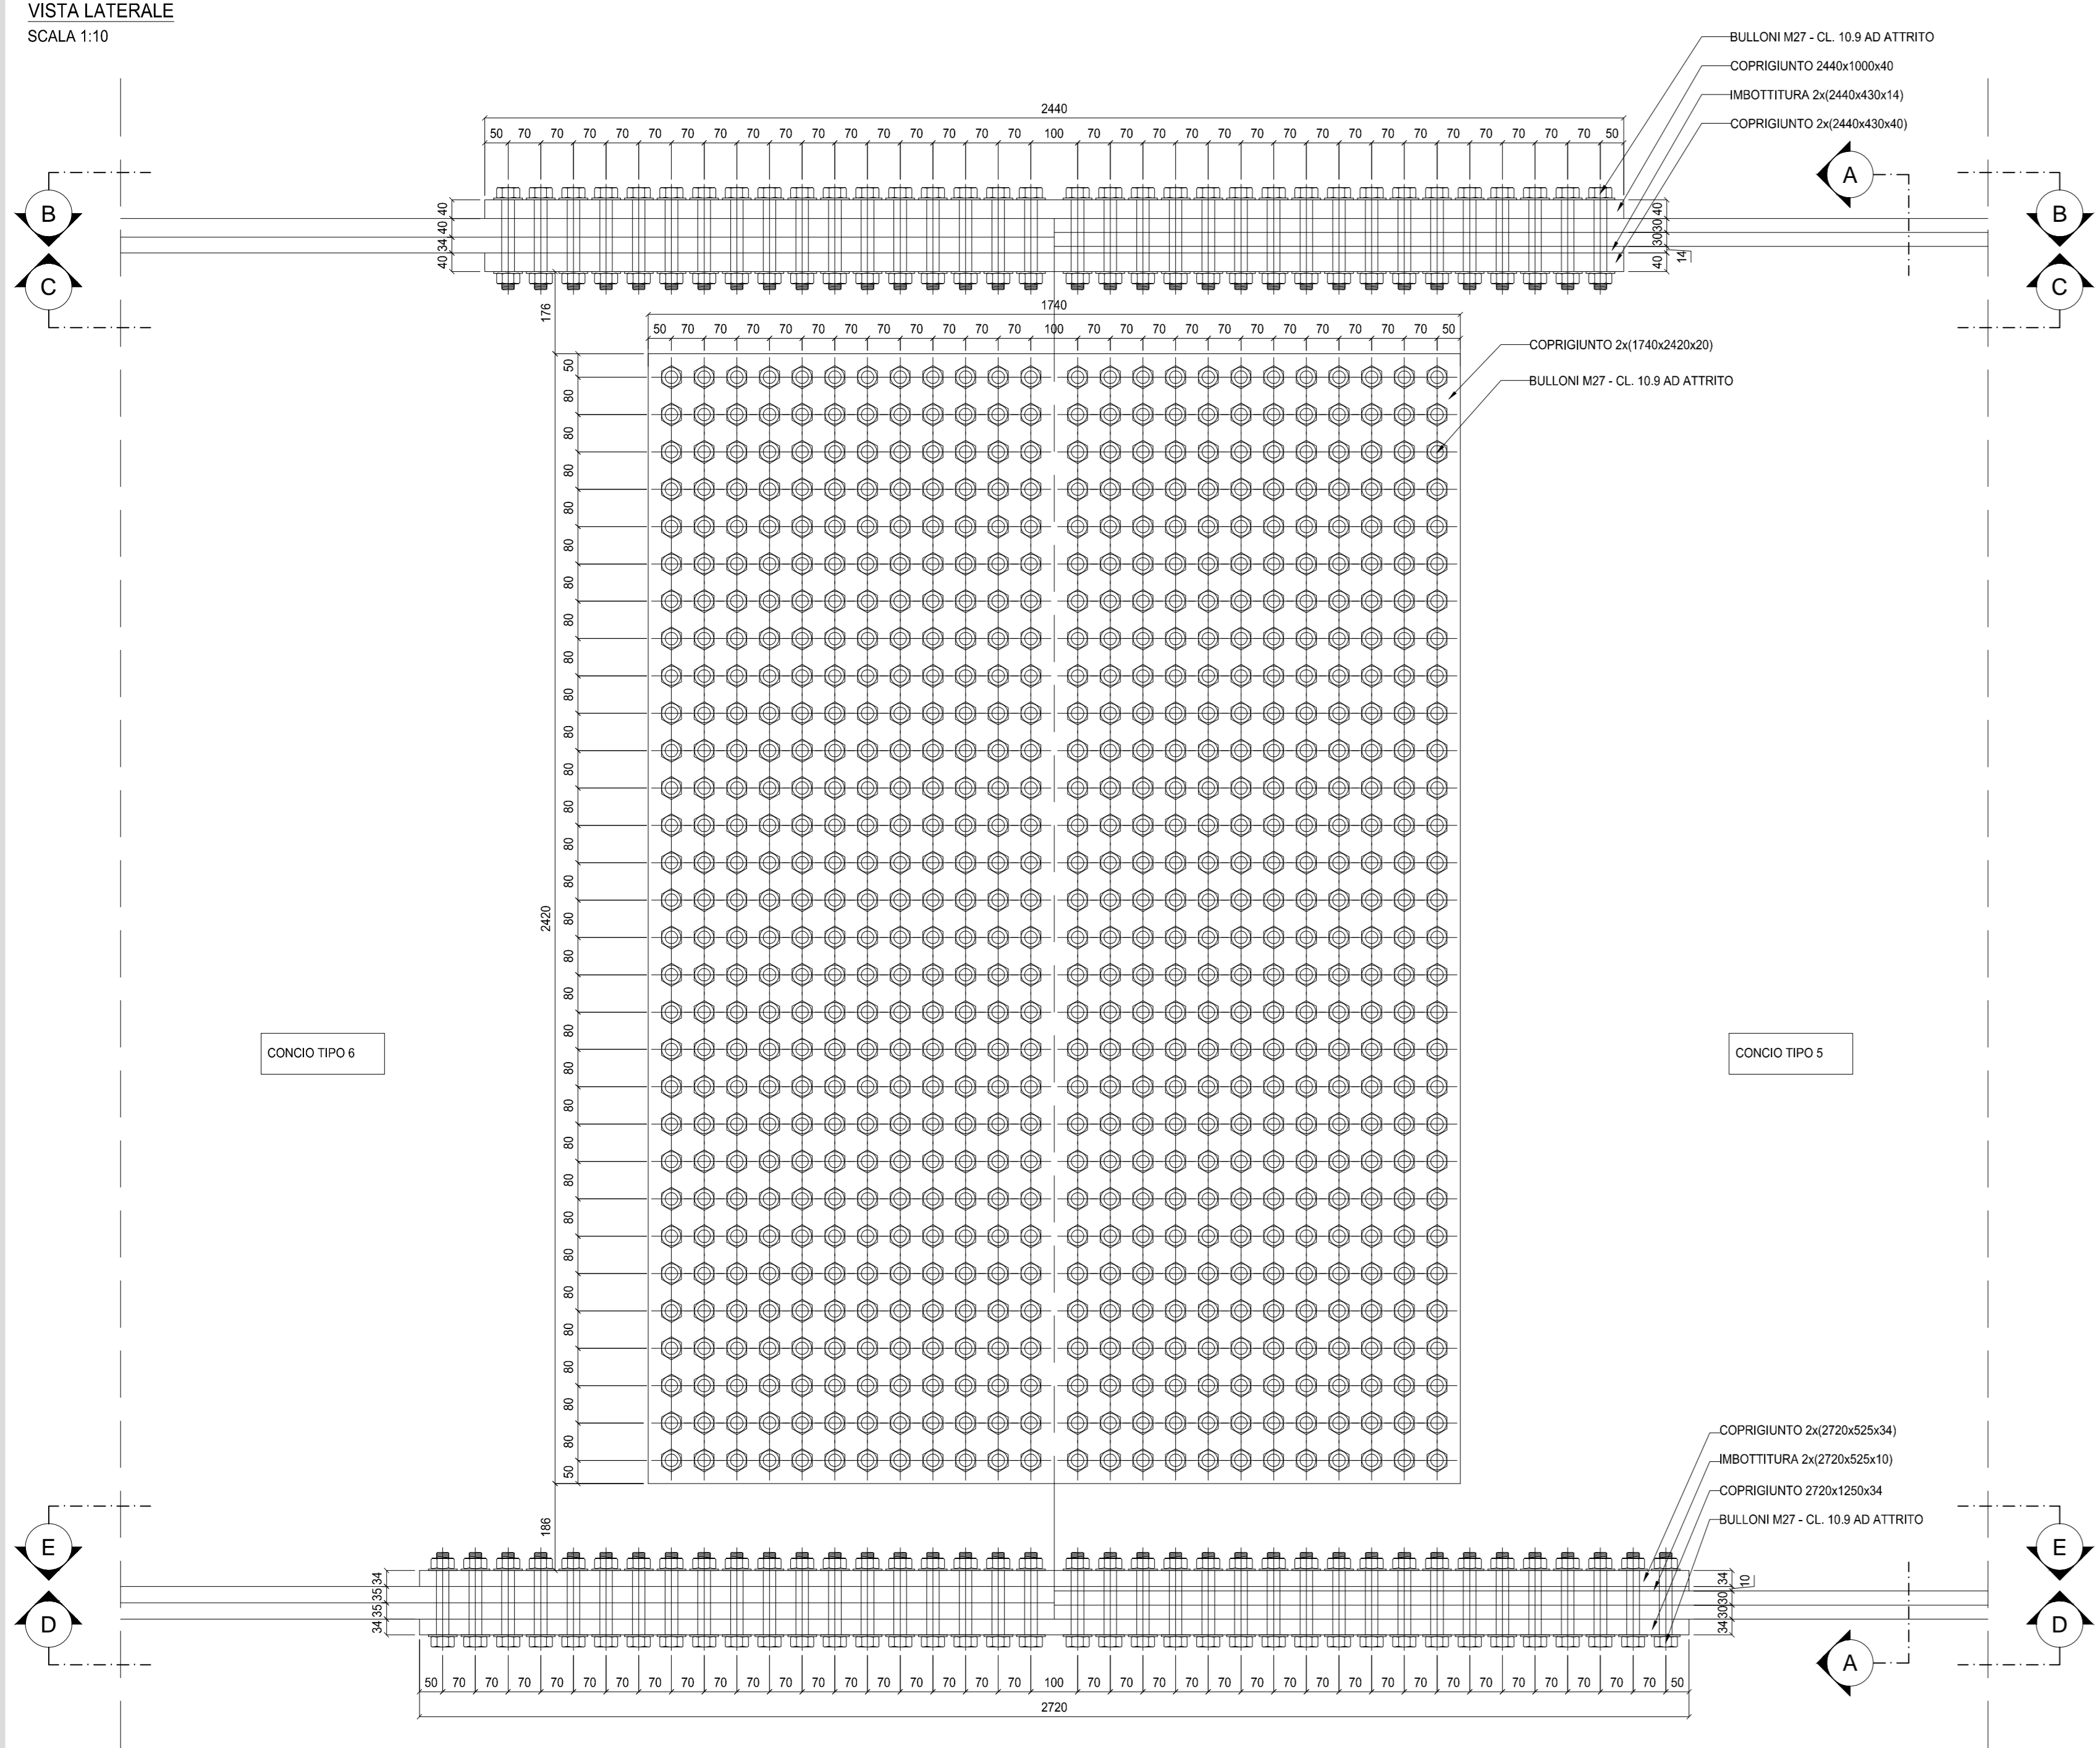


TRAVI PRINCIPALI - COLLEGAMENTO BULLONATO

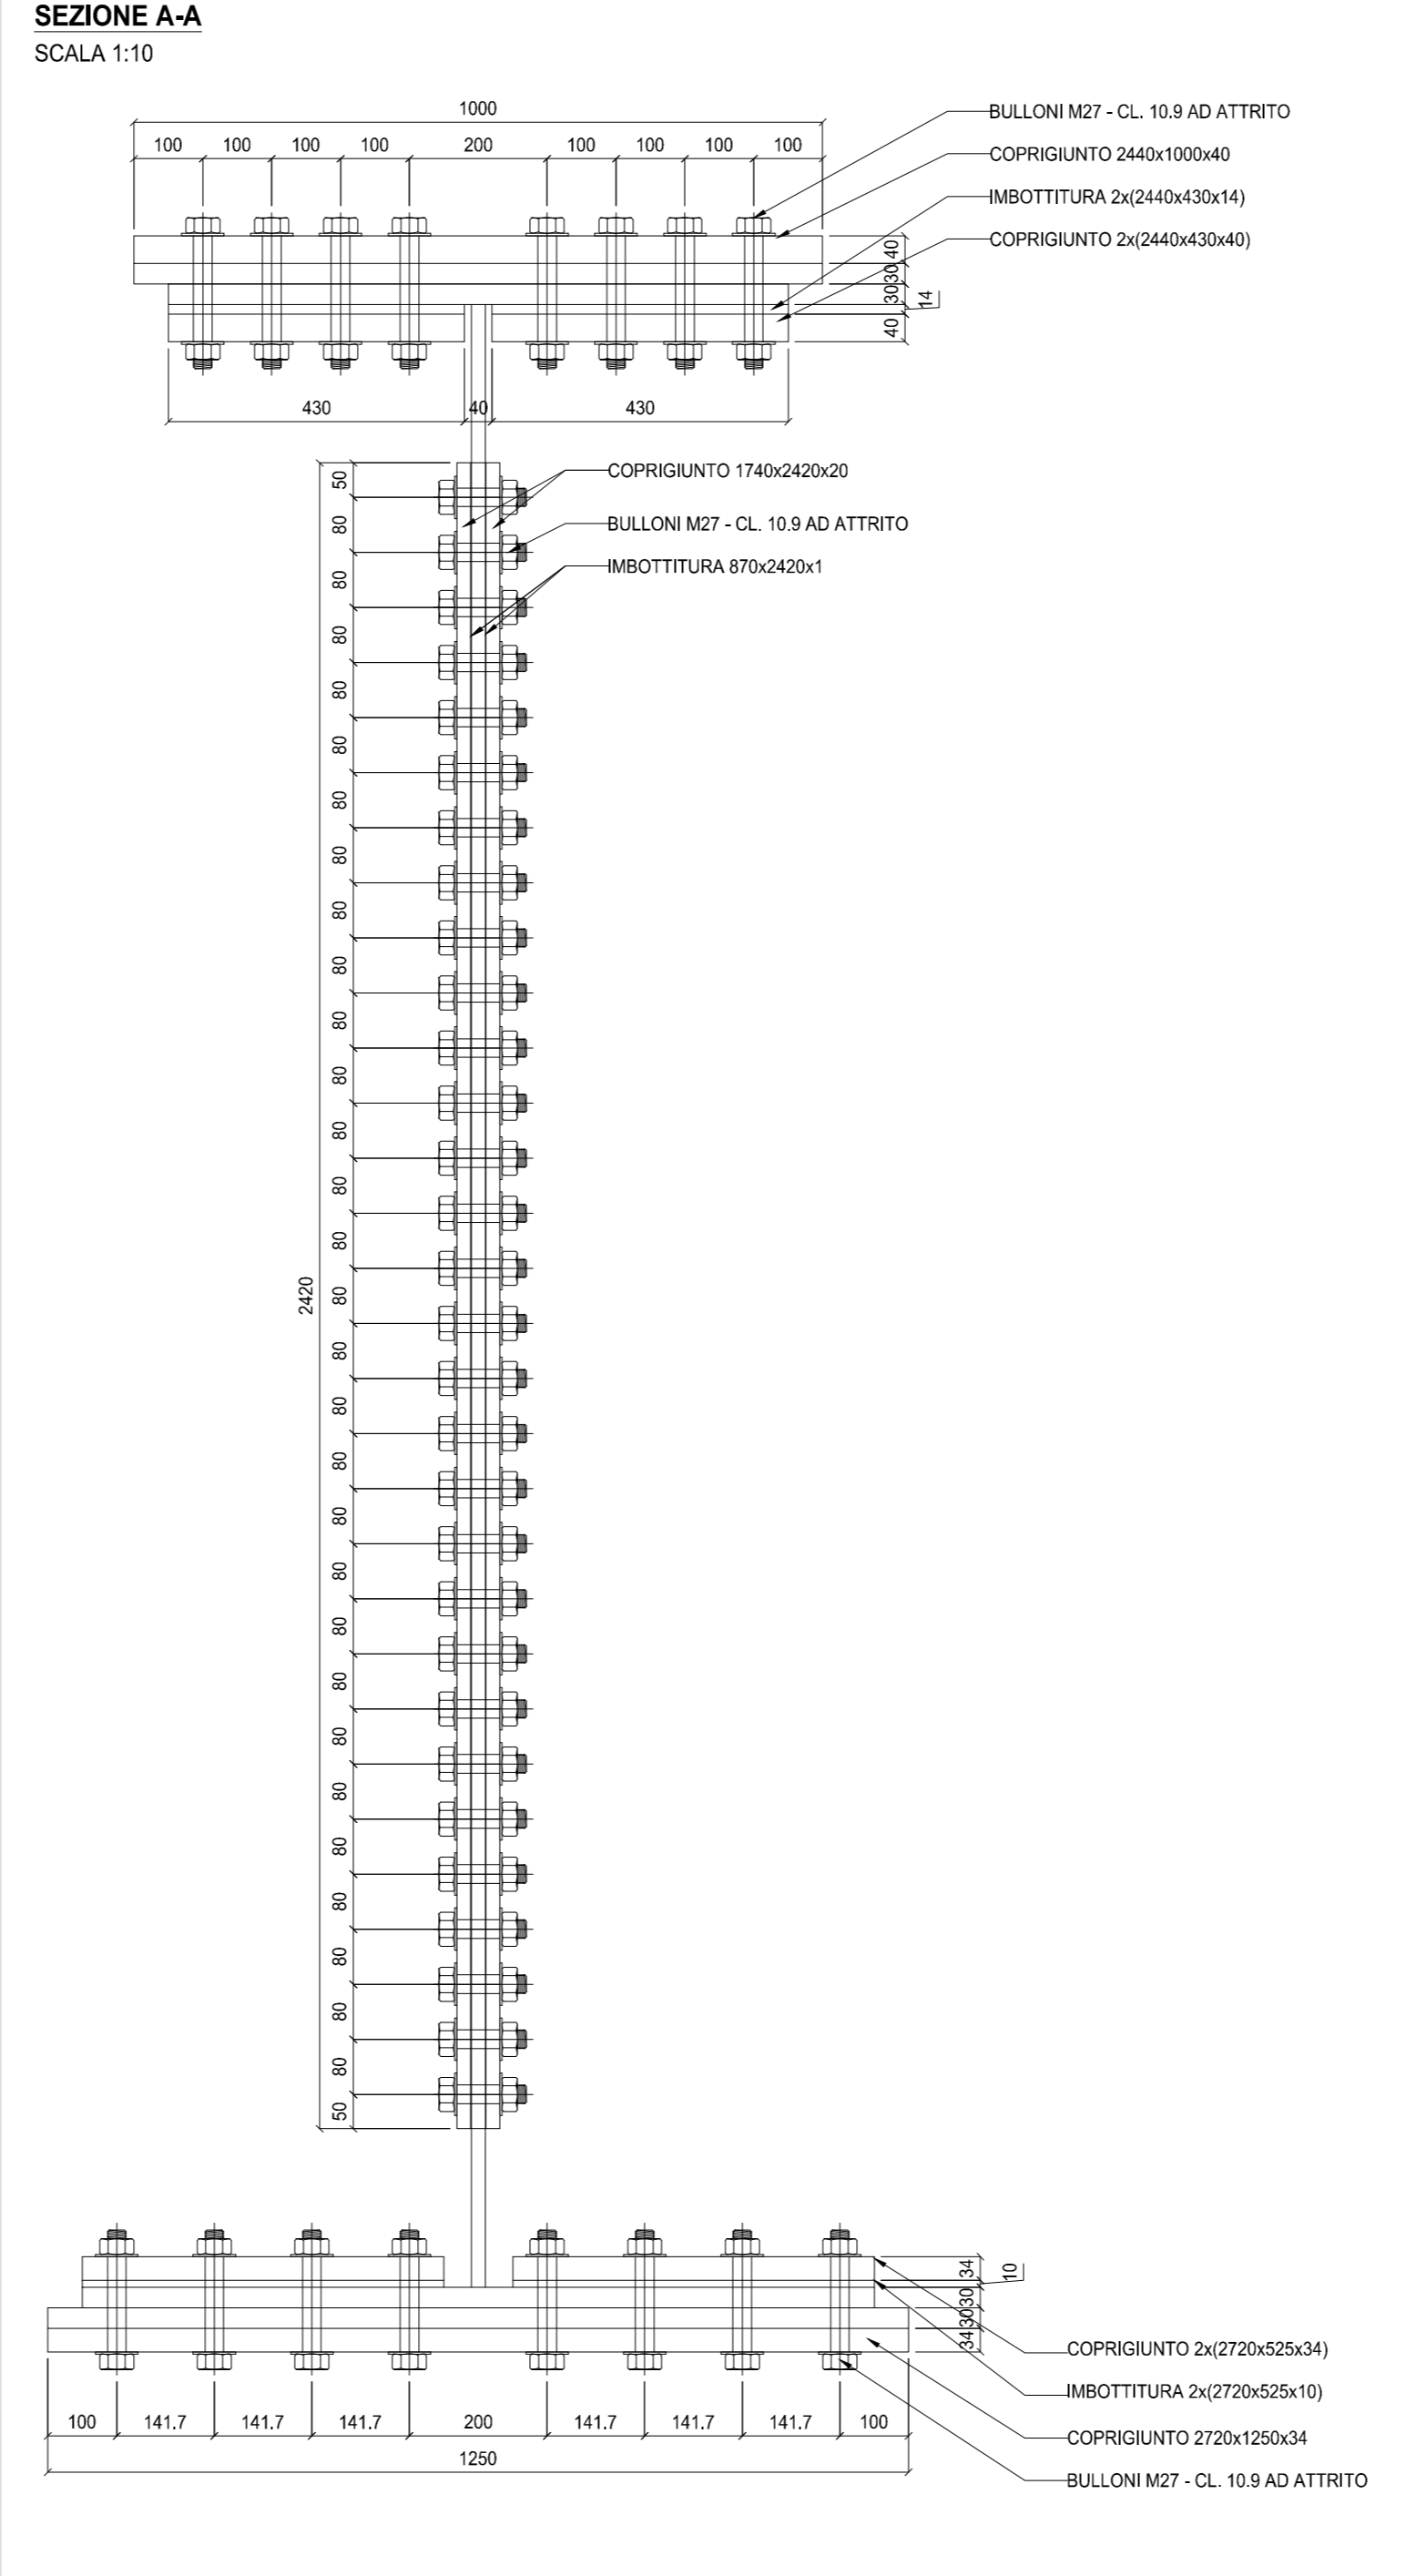


UNIONE TRAVE PRINCIPALE - TRASVERSO

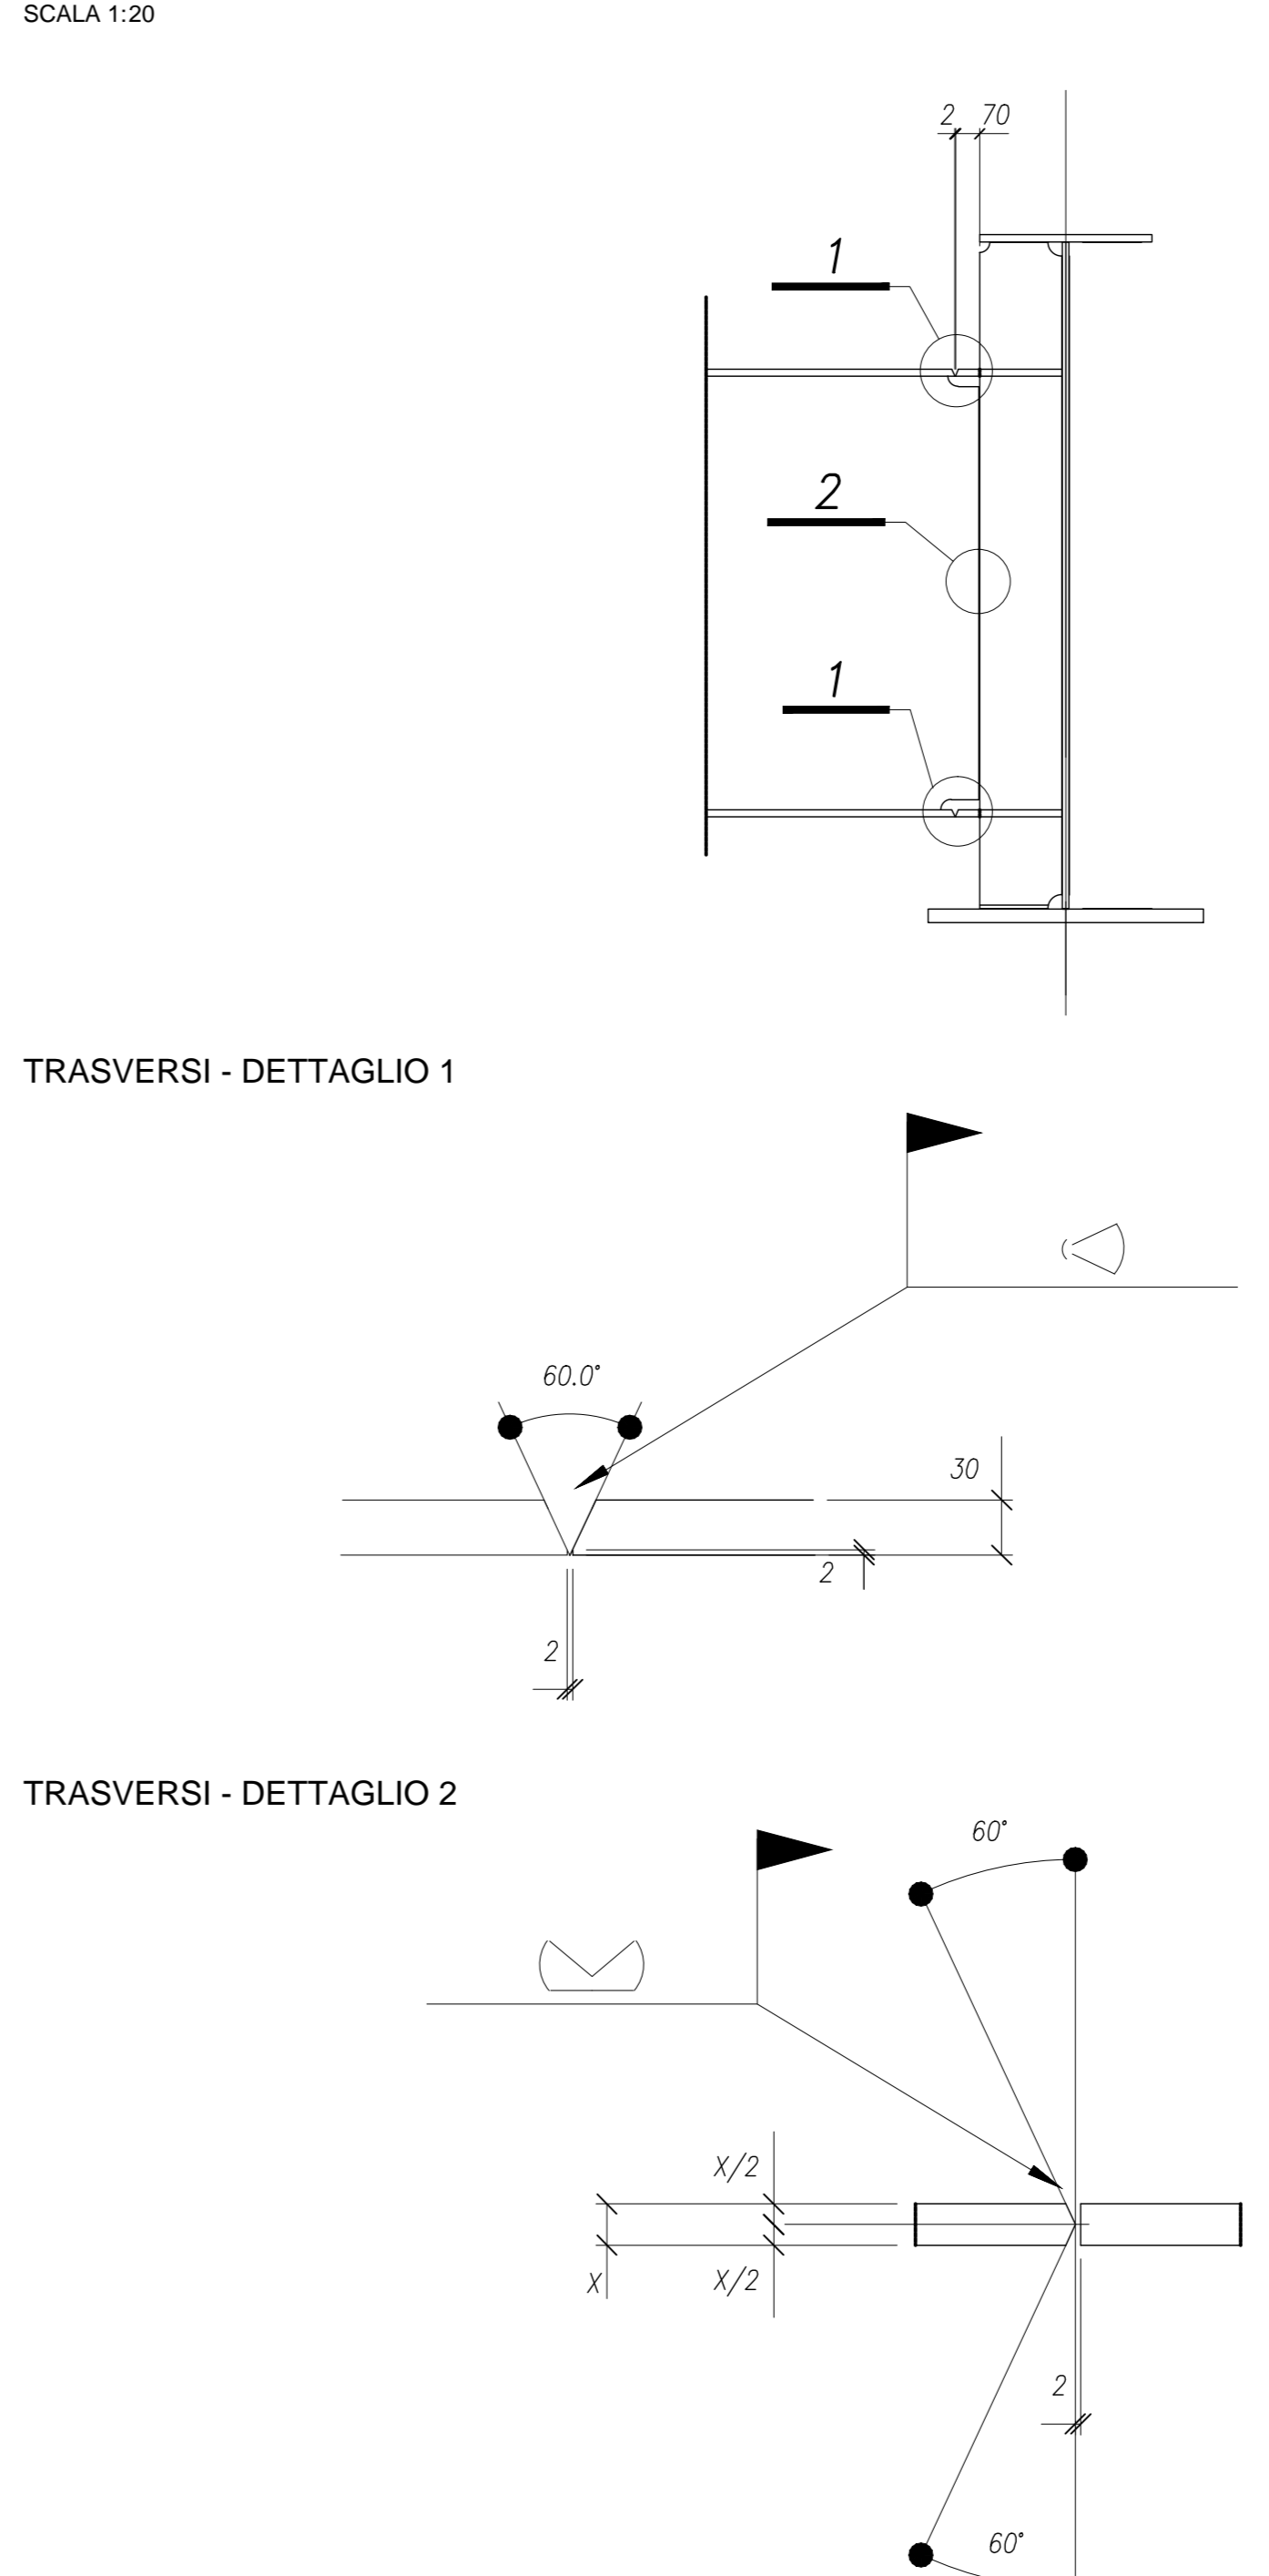


TRAVI PRINCIPALI - COLLEGAMENTO BULLONATO

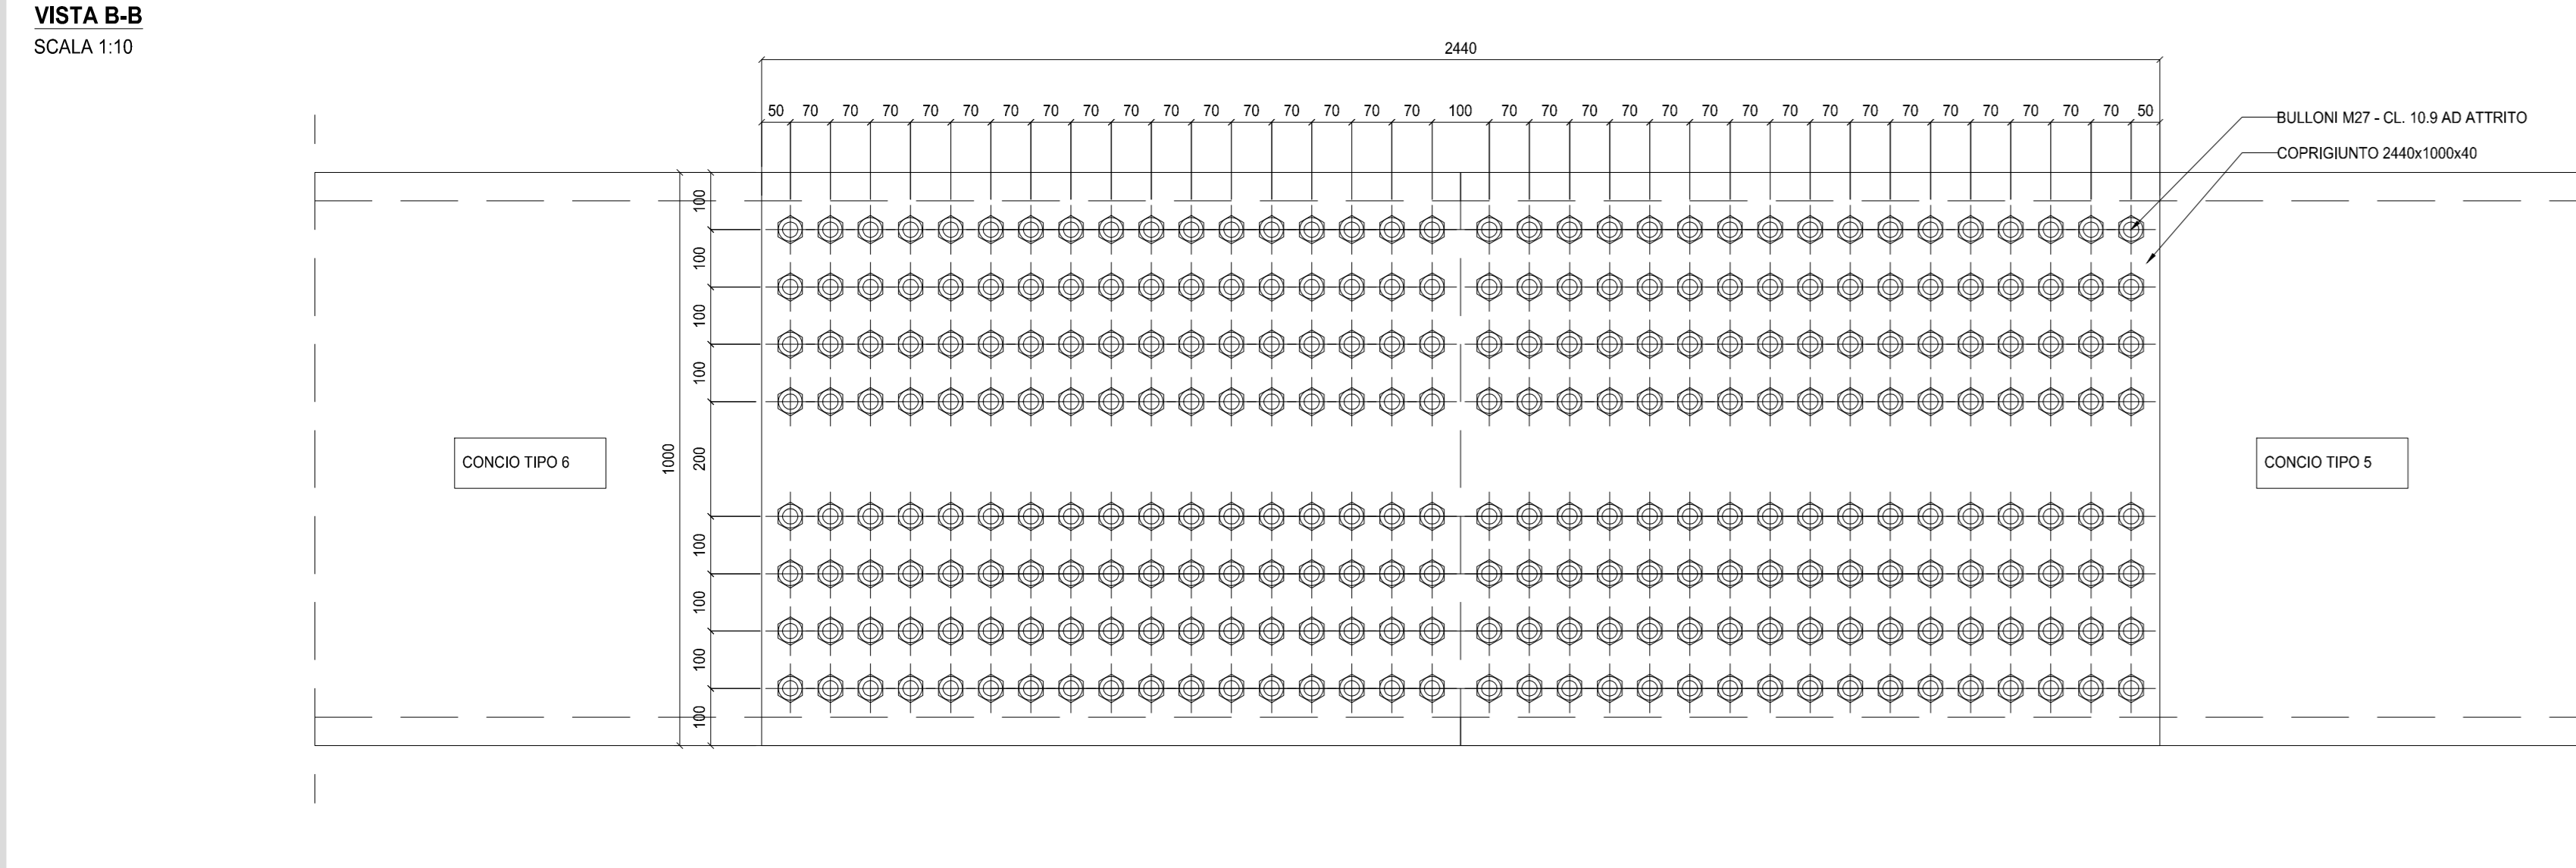


TRAVI PRINCIPALI - COLLEGAMENTO BULLONATO

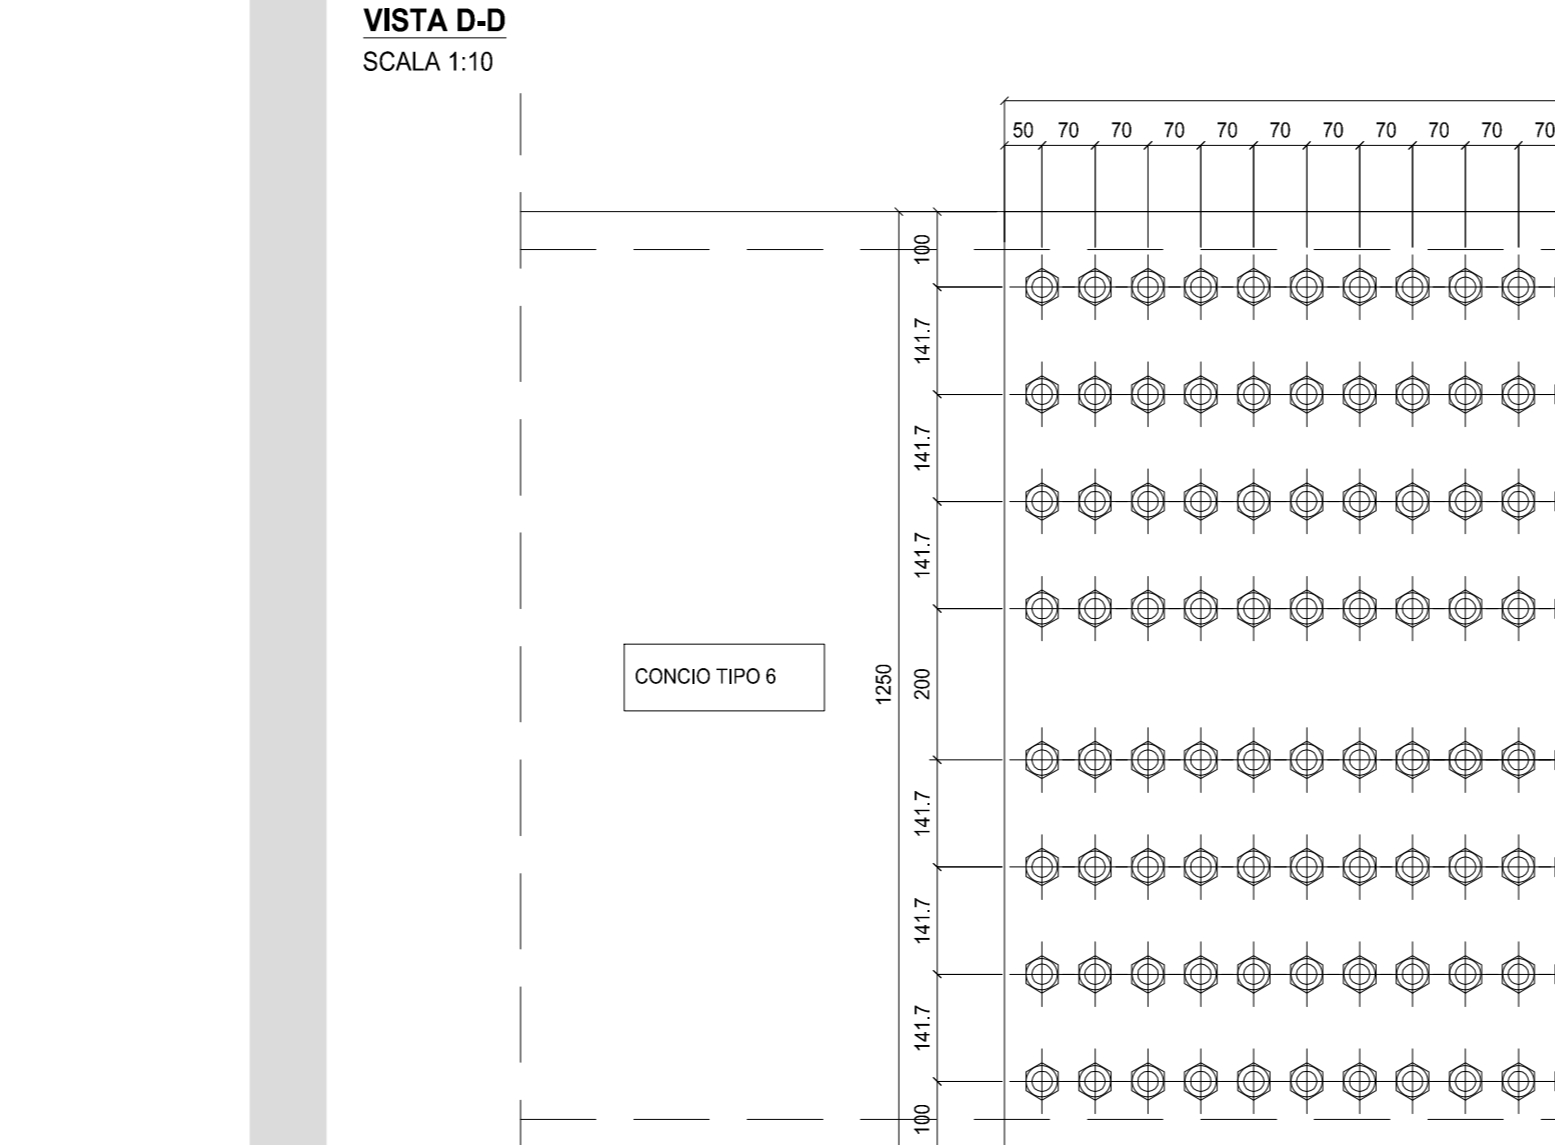


TRAVI PRINCIPALI - COLLEGAMENTO BULLONATO

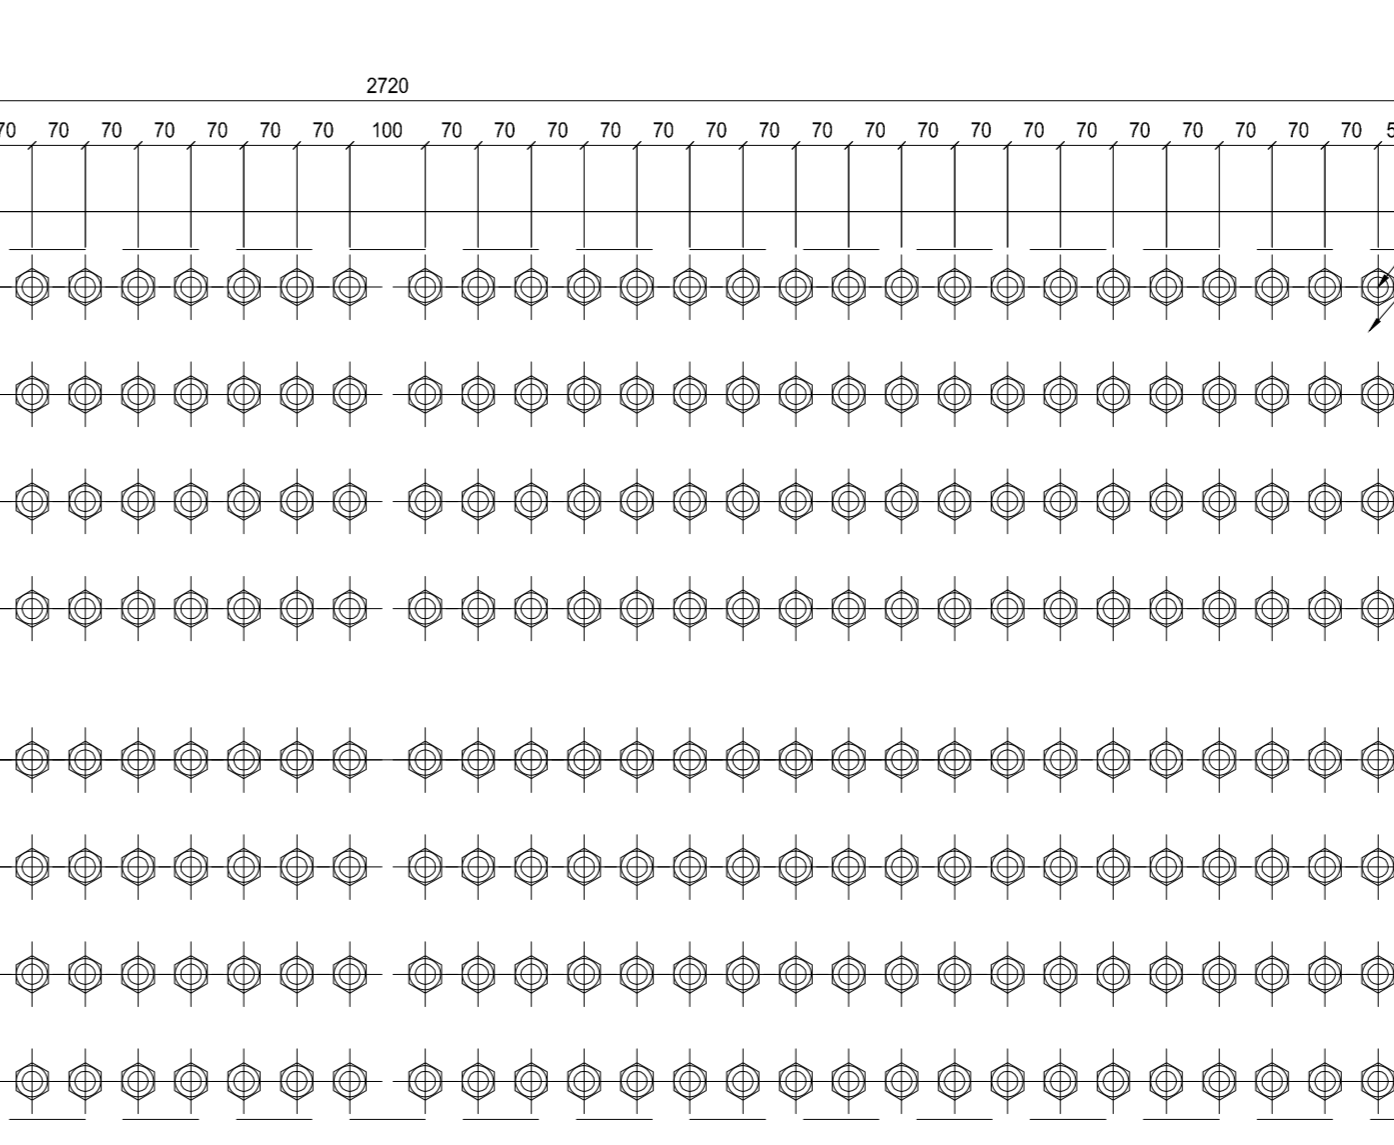

TRAVI PRINCIPALI - COLLEGAMENTO BULLONATO

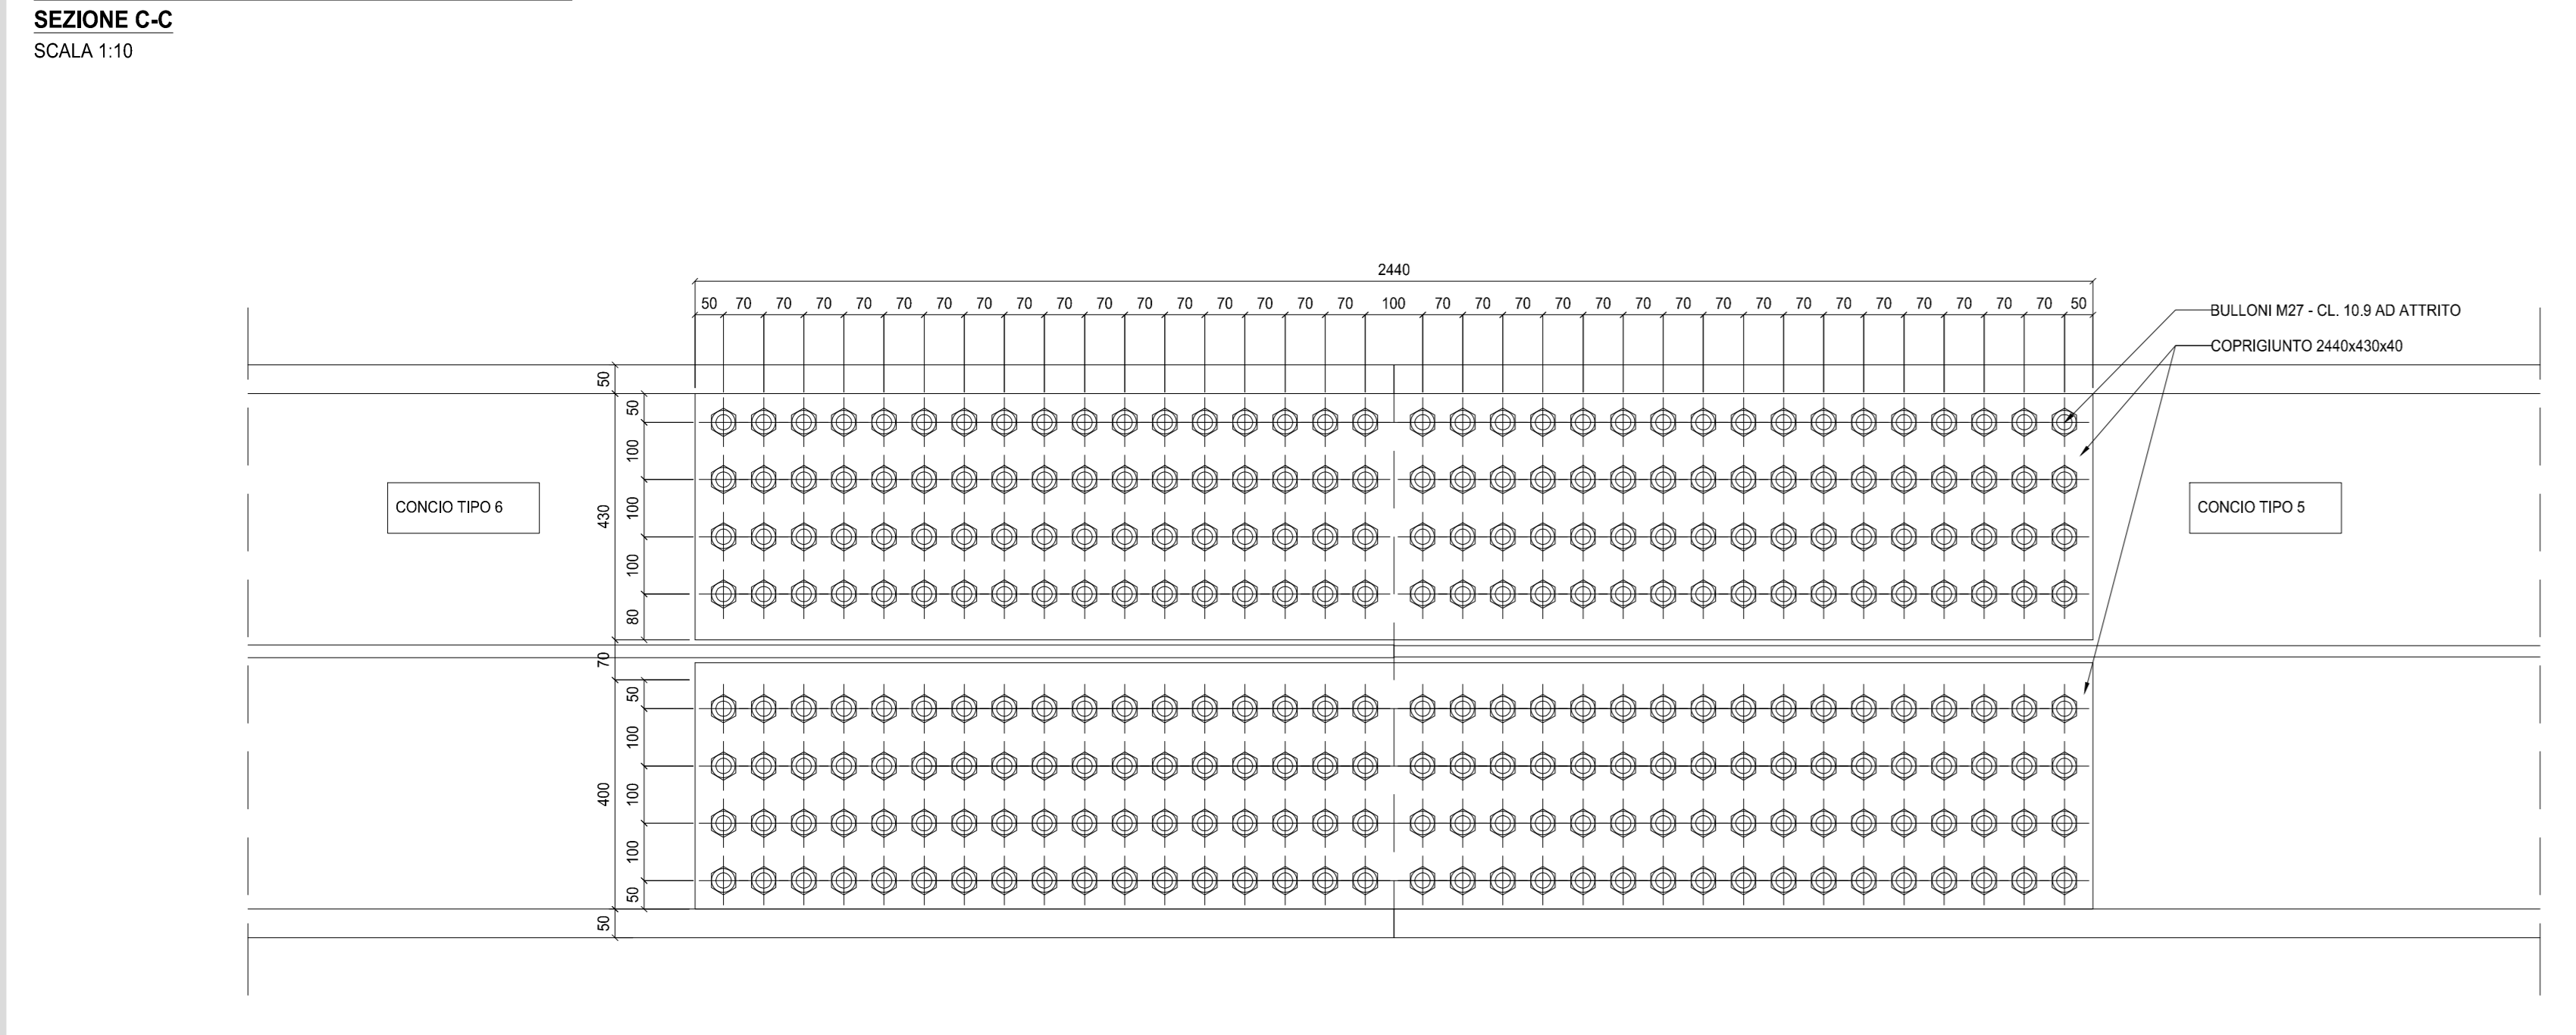

TRAVI PRINCIPALI - COLLEGAMENTO BULLONATO

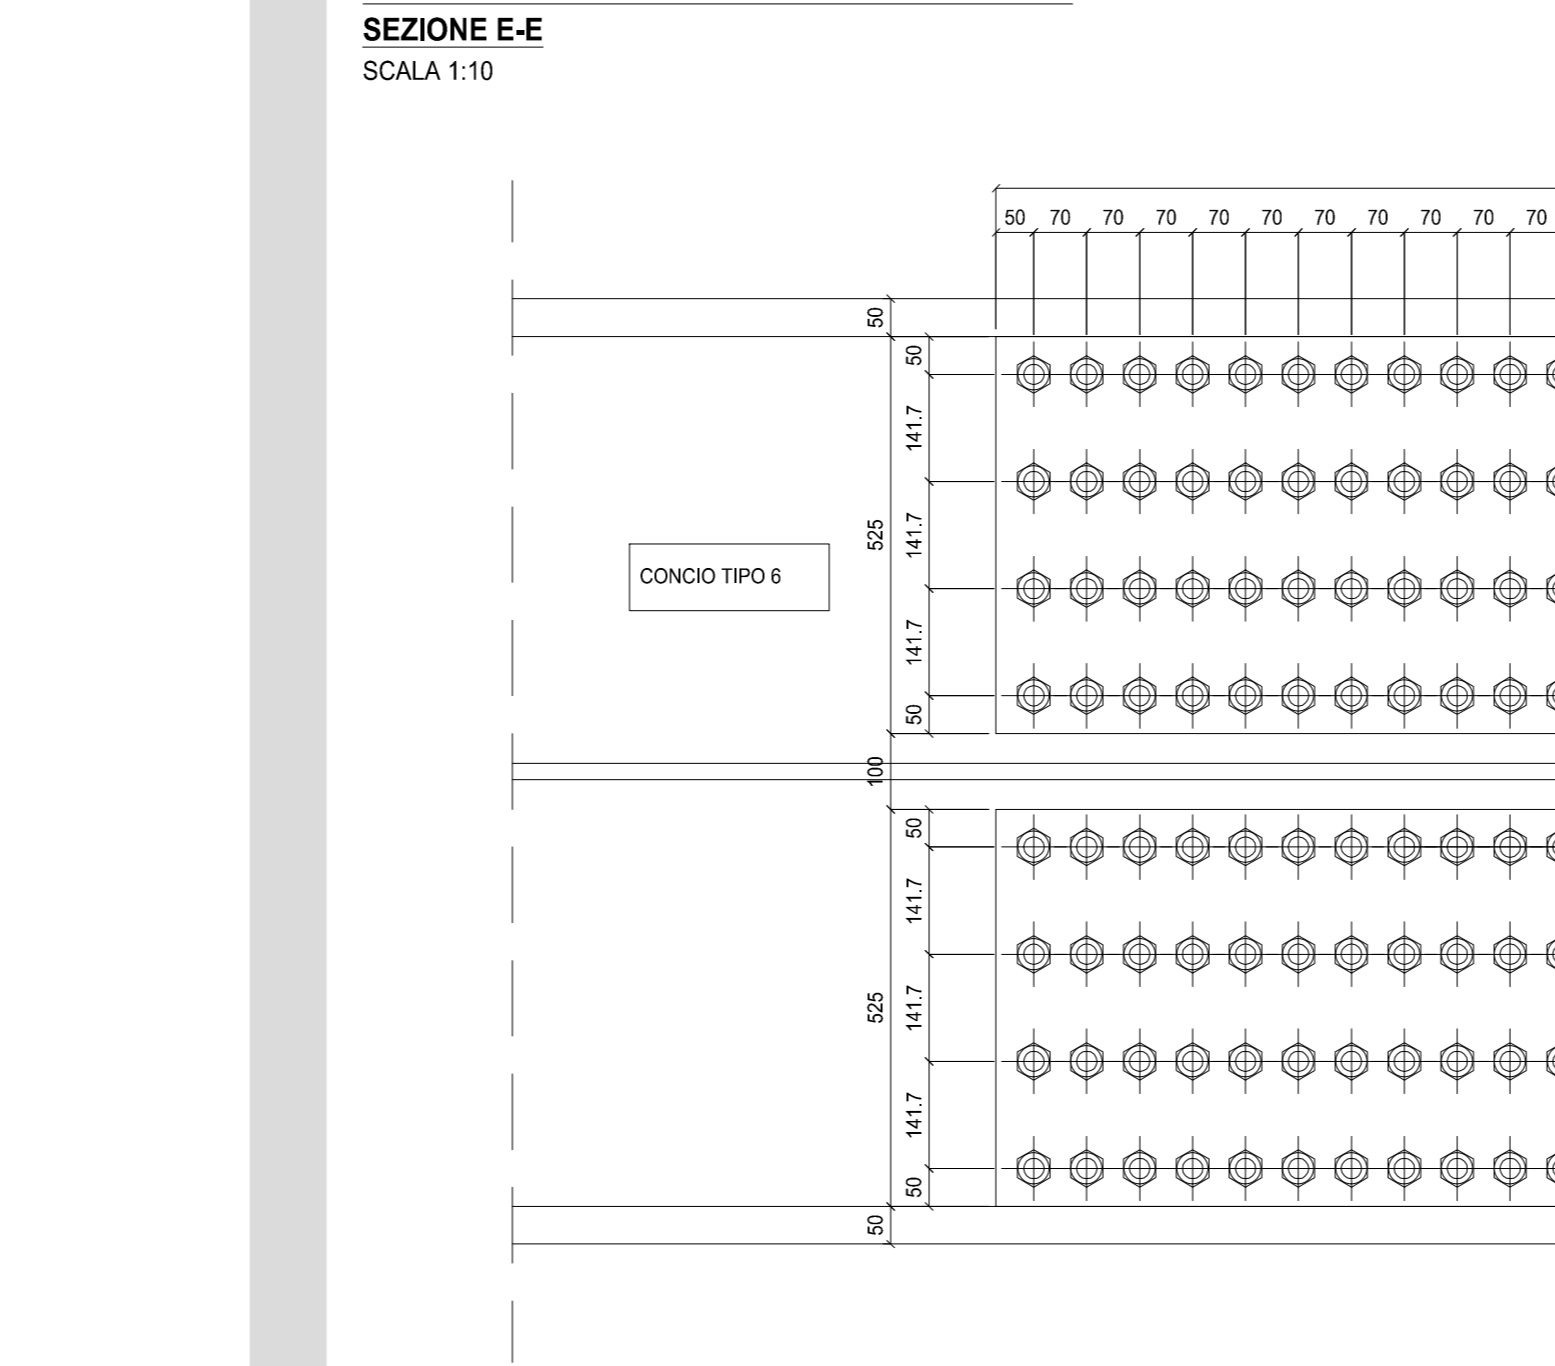

RICHIAMI AD ALTRI ELABORATI  
PER LA DEFINIZIONE DELLE CARATTERISTICHE DEI MATERIALI **HB06 - P00V102STRSC01**

**ANAS S.p.A.**  
Direzione Progettazione e Realizzazione Lavori

S.S. 38 - LOTTO 4: VARIANTE DI TIRANO DALLO SVINCOLO DI STAZIONA (COMPRESO) ALLO SVINCOLO DI LORETO (CON COLLEGAMENTO ALLA DOGANA DI POSCHIAVO)

S.S. 38 - LOTTO 4: NODO DI TIRANO - TRATTA "A" (SVINCOLO DI BIANZONE - SVINCOLO LA GANDA) E TRATTA "B" (SVINCOLO LA GANDA - CAMPONE IN TIRANO)

**PROGETTO ESECUTIVO**

<b>STUDIO CORONA</b>	ING. RENATO DEL PRETE	<b>ECOPLAN</b>	<b>EG</b>
ING. VALENTINO SAGGI	ING. DANIELA DEL PRETE	AVV. NERULLA FALCI	ING. GABRIELE SERRAVALLE
ING. RENATO VALLI	ING. VALENTINO SAGGI	<b>UNING</b>	<b>SETAC</b>
ING. VALENTINO SAGGI	ING. VALENTINO SAGGI	<b>G.A.M.</b>	<b>ARKE</b>

VISTO, IL RESPONSABILE DEL PROCEDIMENTO: **Dot. Ing. Giancarlo LUONGO**

RESPONSABILE DELL'INTEGRAZIONE DELLE PREVISIONI STRUTTURALI: **Ing. Valerio BAILETTI**

GEOLOGO: **Ing. Giancarlo LUONGO**

IL COORDINATORE DELLA SICUREZZA IN FASE DI PROGETTAZIONE: **Ing. Giancarlo LUONGO**

**HB11**

**H - PROGETTO STRUTTURALE OPERE PRINCIPALI**  
HB - V102 PONTE SULL'ARDA DI TIRANO  
CARPENTERIA METALLICA IMPALCATO TAV.2

CODICE PROGETTO	NOME FILE	REVISIONE	SCALA:
PROGETTO	HB11-P00V102STRSC02_A.dwg		
M1324	E 1801	A	VARIE

C			
B			
A	EMMISSIONE	DICEMBRE 2018	ARCH. MAURO SASSO
REV.	DESCRIZIONE	DATA	REDAITTO
			ING. FABRIZIO BIALETTI
			ING. VALENTINO SAGGI
			VERIFICATO
			APPROVATO