

CONCEDENTE
CONCESSIONARI
AUTOSTRADALI
LOMBARDE

CONCESSIONARIA
Società di Progetto
BRESCIA SPA

CUP E31B05000300007

COLLEGAMENTO AUTOSTRADALE
DI CONNESSIONE TRA LE CITTÀ DI
BRESCIA E MILANO

PROCEDURA AUTORIZZATIVA D. LGS 163/2006
DELIBERA C.I.P.E. DI APPROVAZIONE DEL PROGETTO PRELIMINARE N° 93/2005

PROGETTO DEFINITIVO

**CANTIERIZZAZIONE
CAVE**

**PIANO DI COLTIVAZIONE CAVA MI1
DEVIAZIONE DELLA RETE IRRIGUA - PIANTA E SEZIONI**

PROGETTAZIONE:
CONSORZIO B.B.M.

VERIFICATO:
MM METROPOLITANA MILANESE SPA

PER IL CONSORZIO
IL PROGETTISTA RESPONSABILE INGEGNERIA PRESSIONI SPECIALISTE
ING. PIZZAROTTI & C. S.p.A.
Via S. Pietro Maggiore, 10
00187 Roma

PER IL CONSORZIO
IL VERIFICATORE RESPONSABILE
ING. PIZZAROTTI & C. S.p.A.
Via S. Pietro Maggiore, 10
00187 Roma

PER IL CONSORZIO
IL VERIFICATORE RESPONSABILE
ING. MICHELE CHIOBOLI
Via S. Pietro Maggiore, 10
00187 Roma


I.D. 6687

ELABORAZIONE PROGETTUALE

REVISIONE

IL CONCEDENTE

IL CONCESSIONARIO

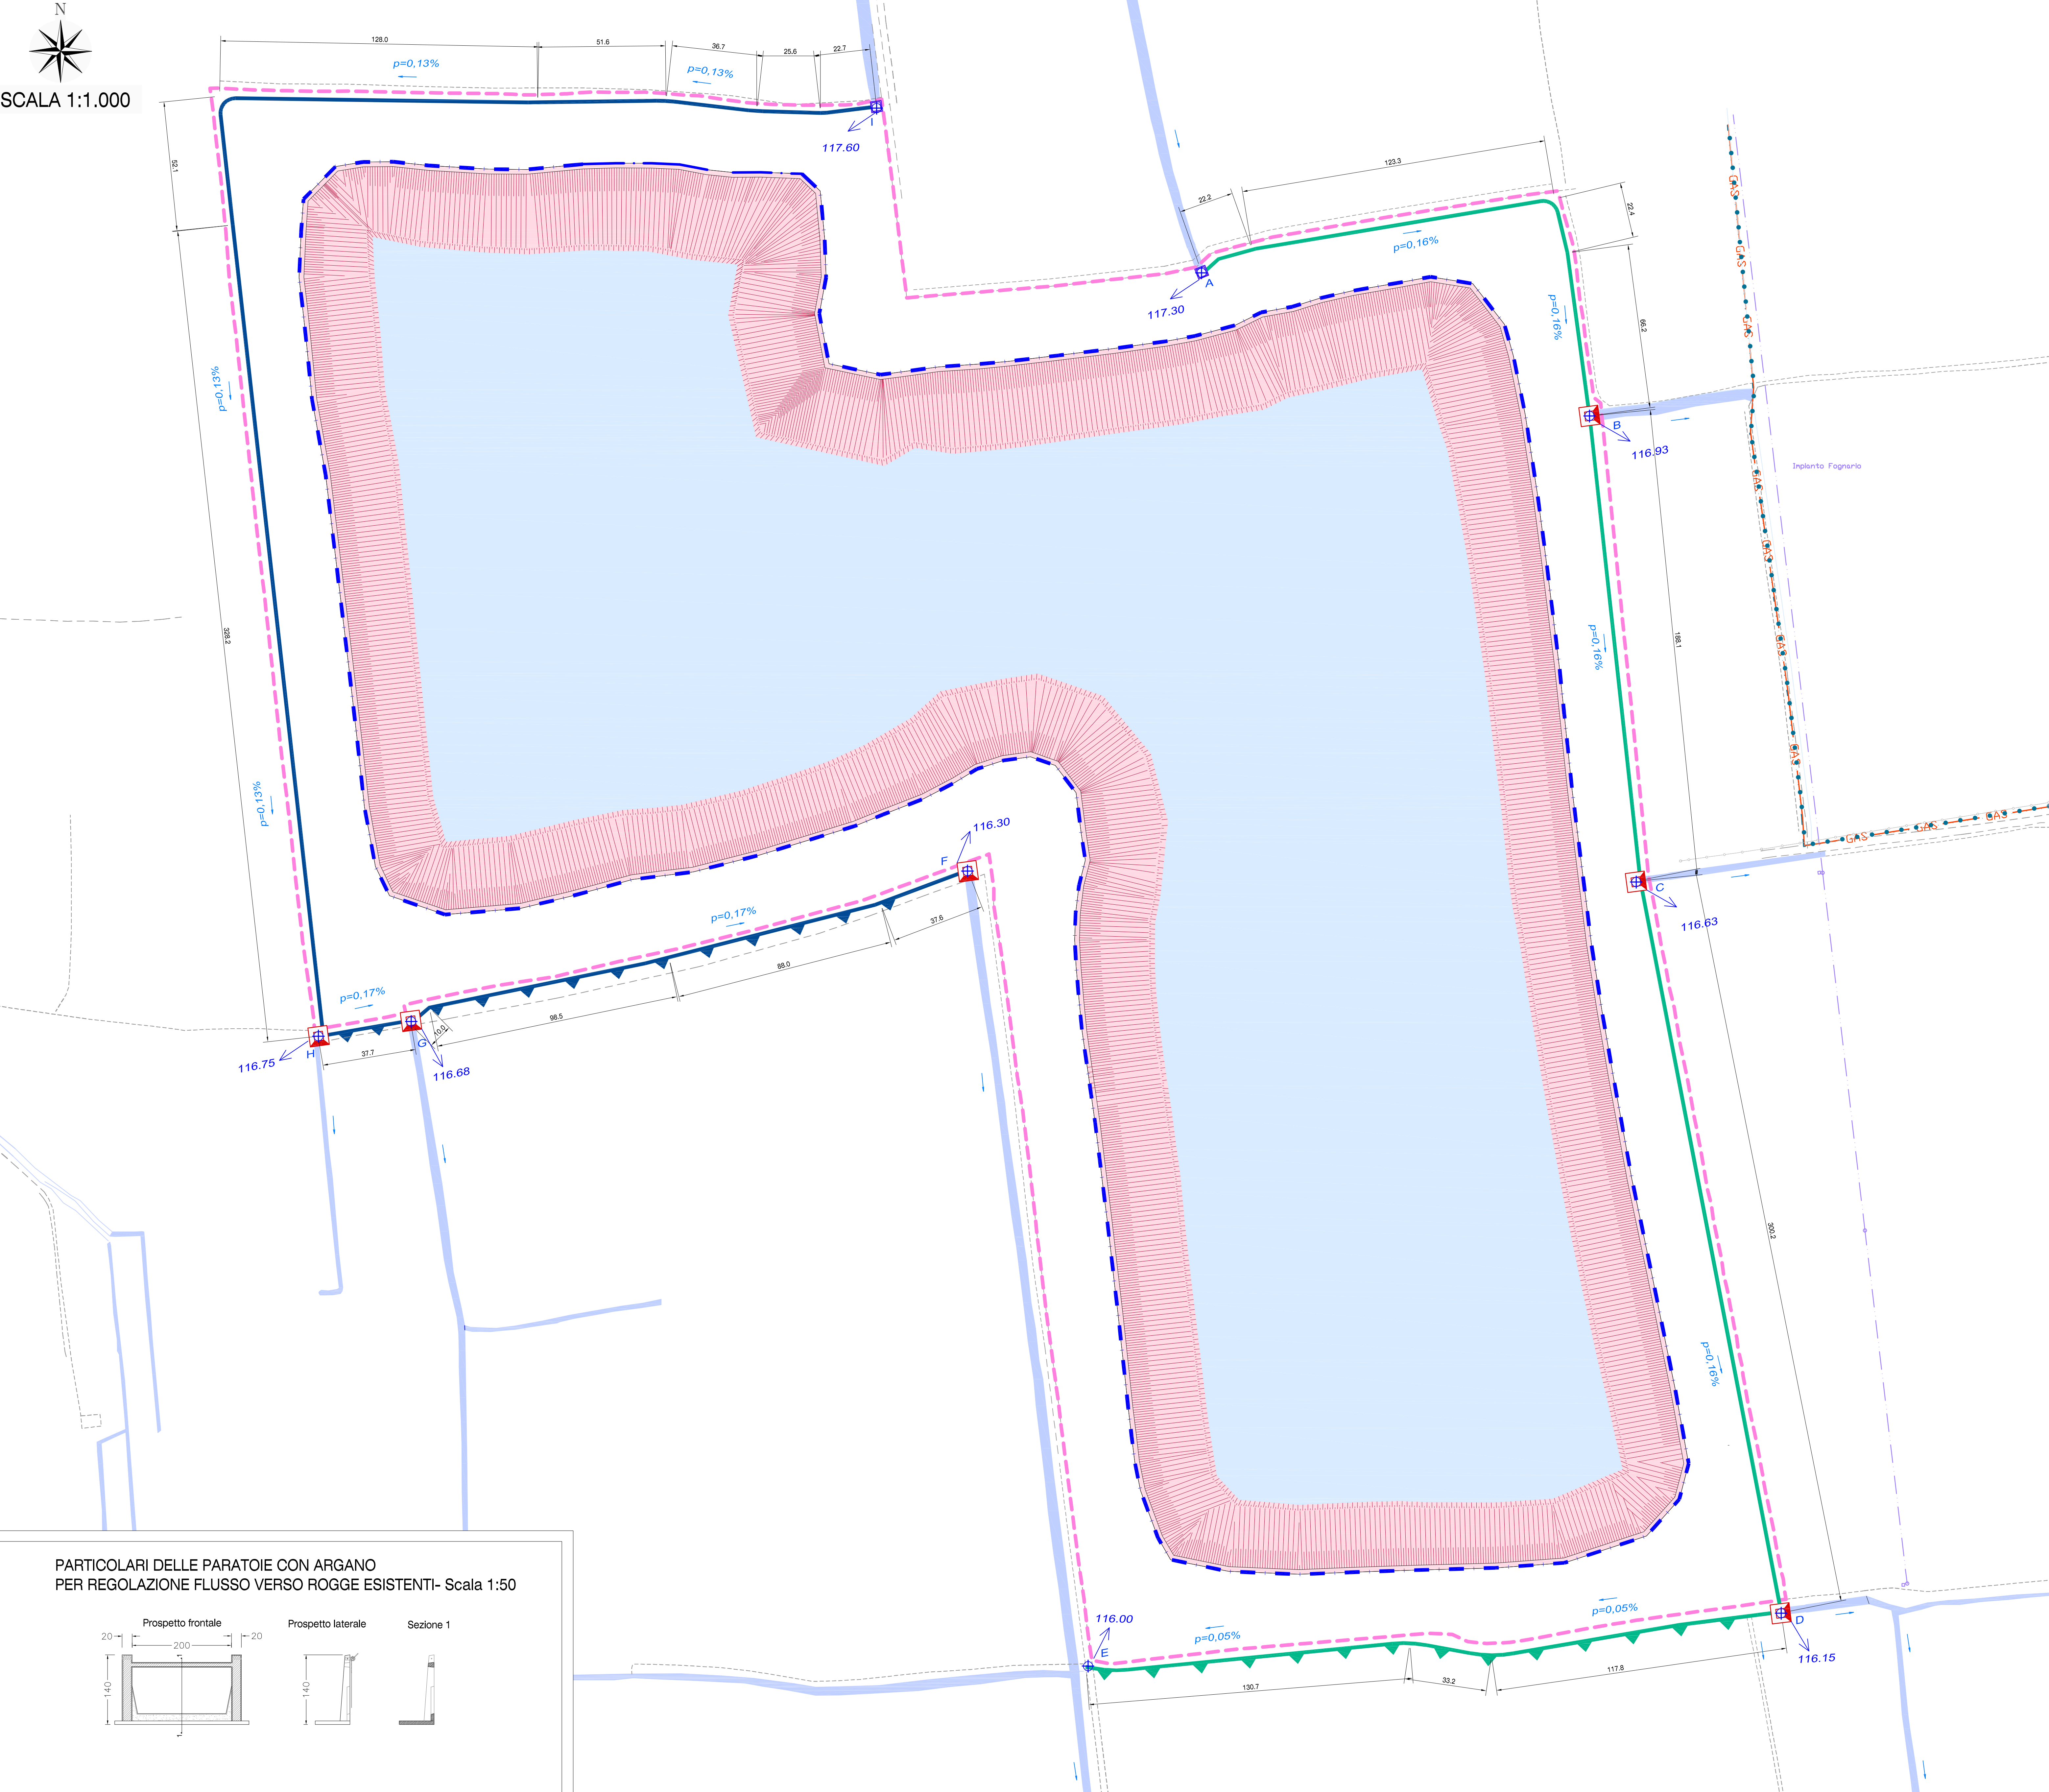

LEGENDA

- Area estrattiva MI1
- Limite di scavo
- Canale o roggia esistente
- Lago di cava (livello minimo 109.5 m s.l.m.)
- Scarpata di recupero
- Quote di progetto di fondo canale

SISTEMAZIONE IDRAULICA

- CANALETTA OVEST (190/250)x120
- Canaletta in cs
- Canaletta in cs con bocchette di irrigazione
- CANALETTA EST (106/162)x102
- Canaletta in cs
- Canaletta in cs con bocchette di irrigazione

$p=0.13\%$ Direzione di scorrimento acque con pendenza di progetto
 Opera di presa in C.A. da rogge esistenti a canalette
 Paratoia con argano per regolazione di flusso verso rogge esistenti

TABELLA RIASSUNTIVA DELLE PENDENZE

Tredici presi in esame tra le quote di progetto di fondo canale	Lunghezza [m]	Differenza di quota [m]	Pendenza [%]
A-B	234.1	0.37	0.16
B-C	188.1	0.30	0.16
C-D	300.2	0.46	0.16
D-E	391.7	0.45	0.12
F-G	234.1	0.36	0.17
G-H	37.7	0.07	0.17
H-I	654.00	0.95	0.15

