

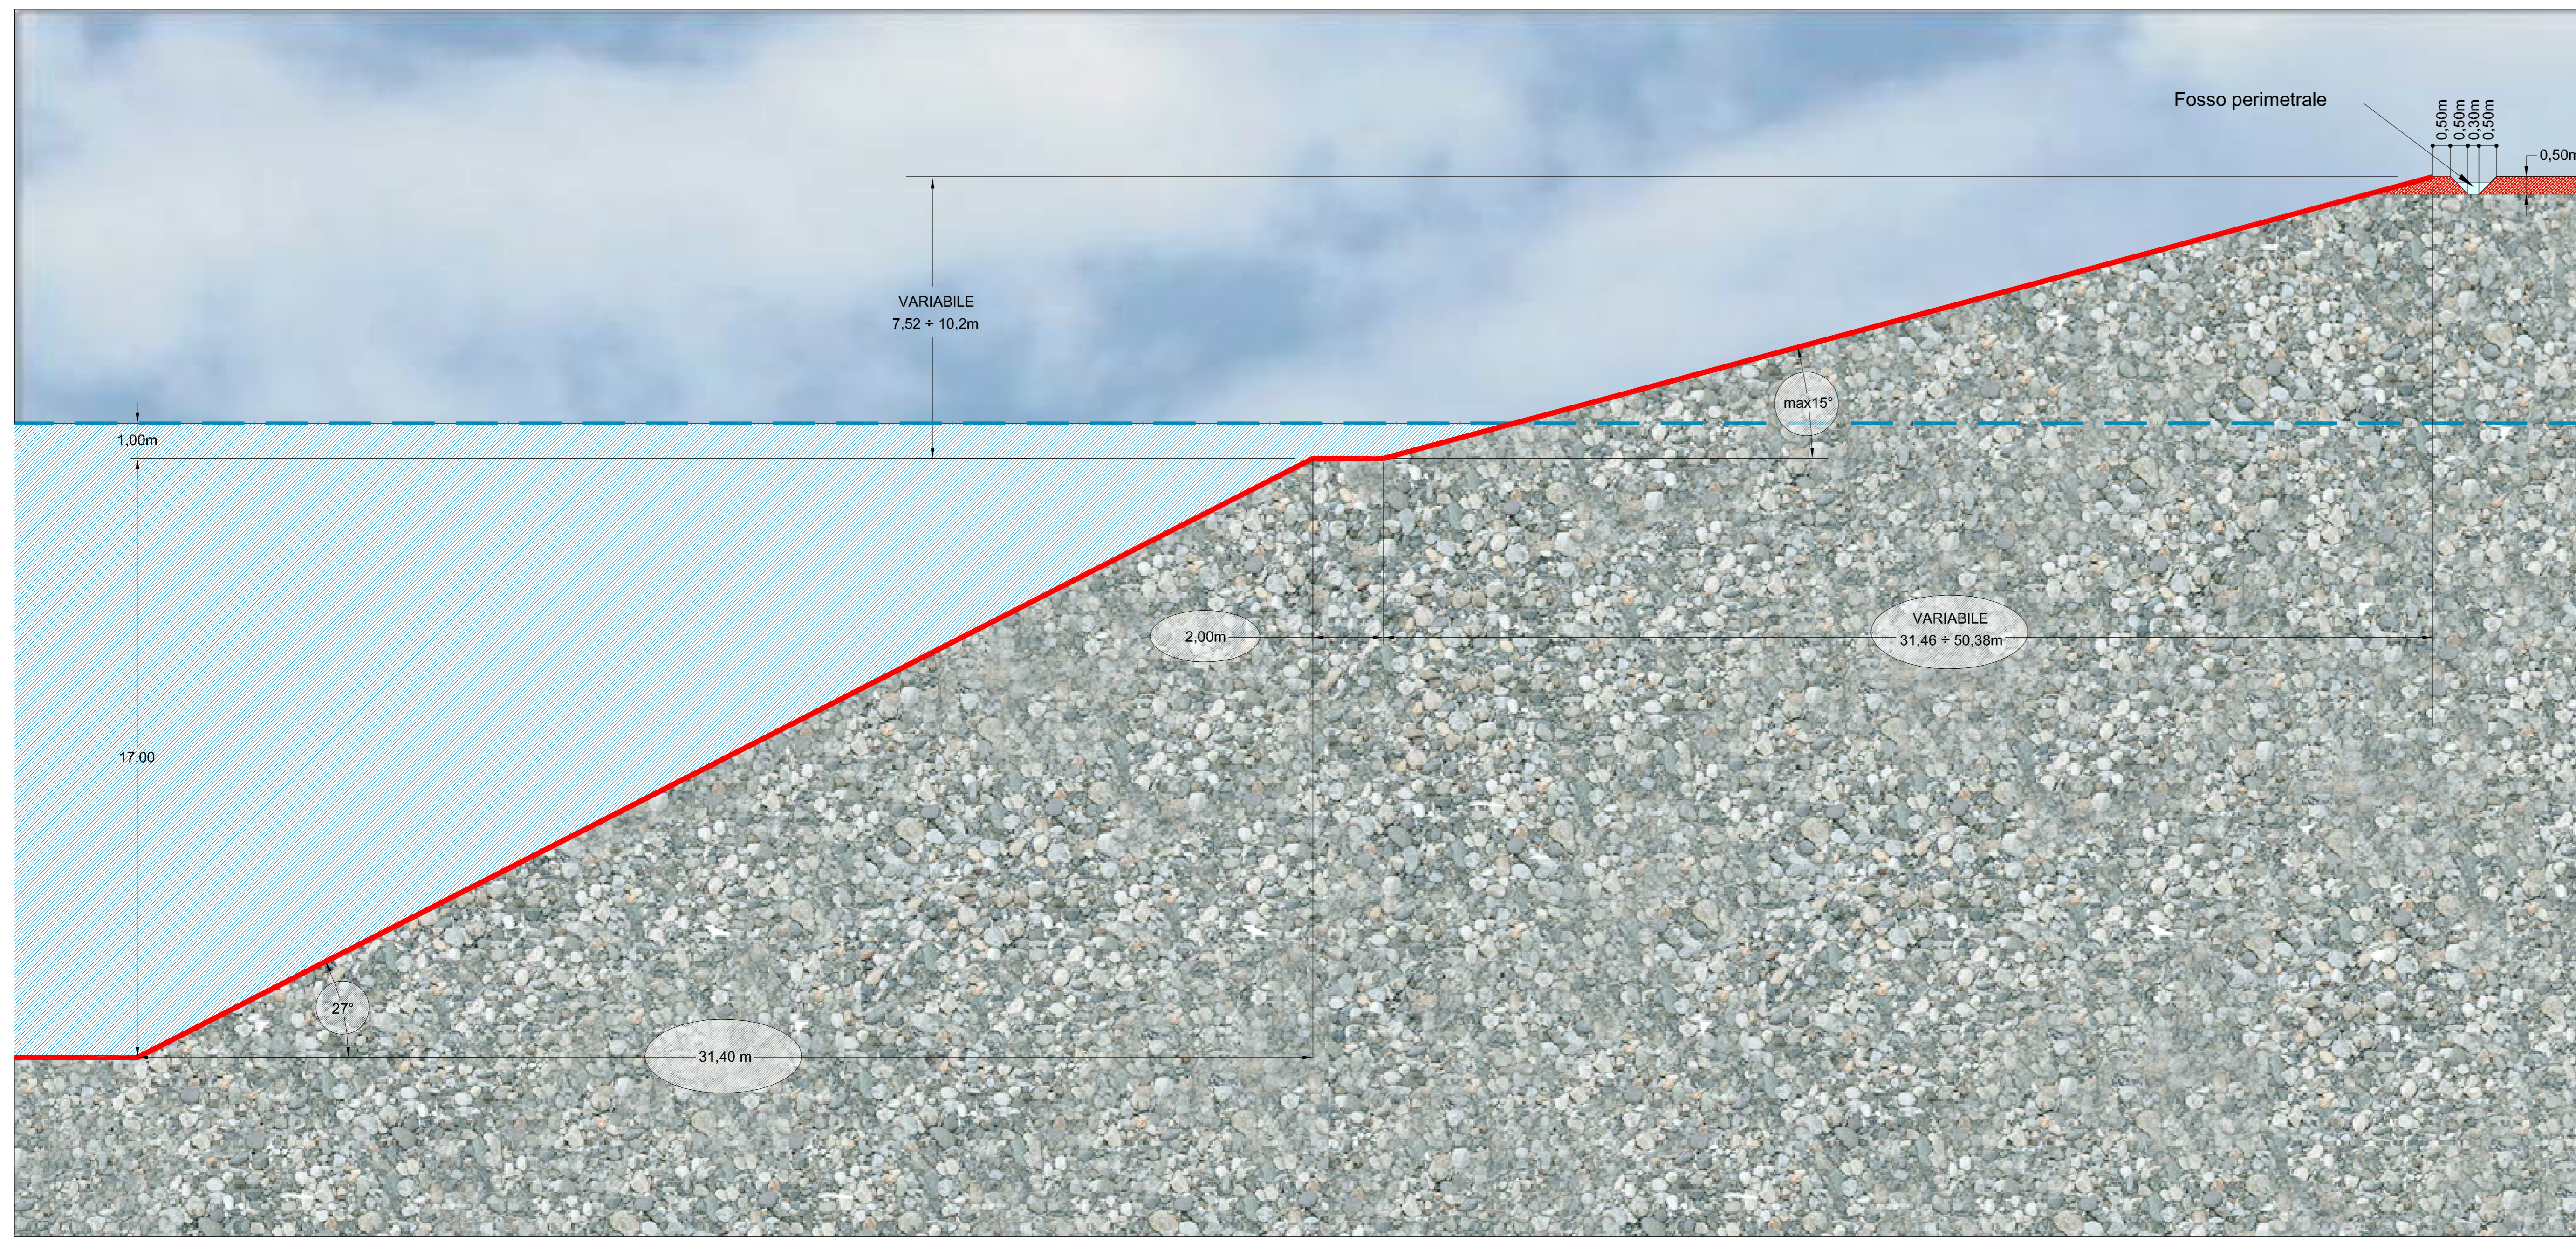
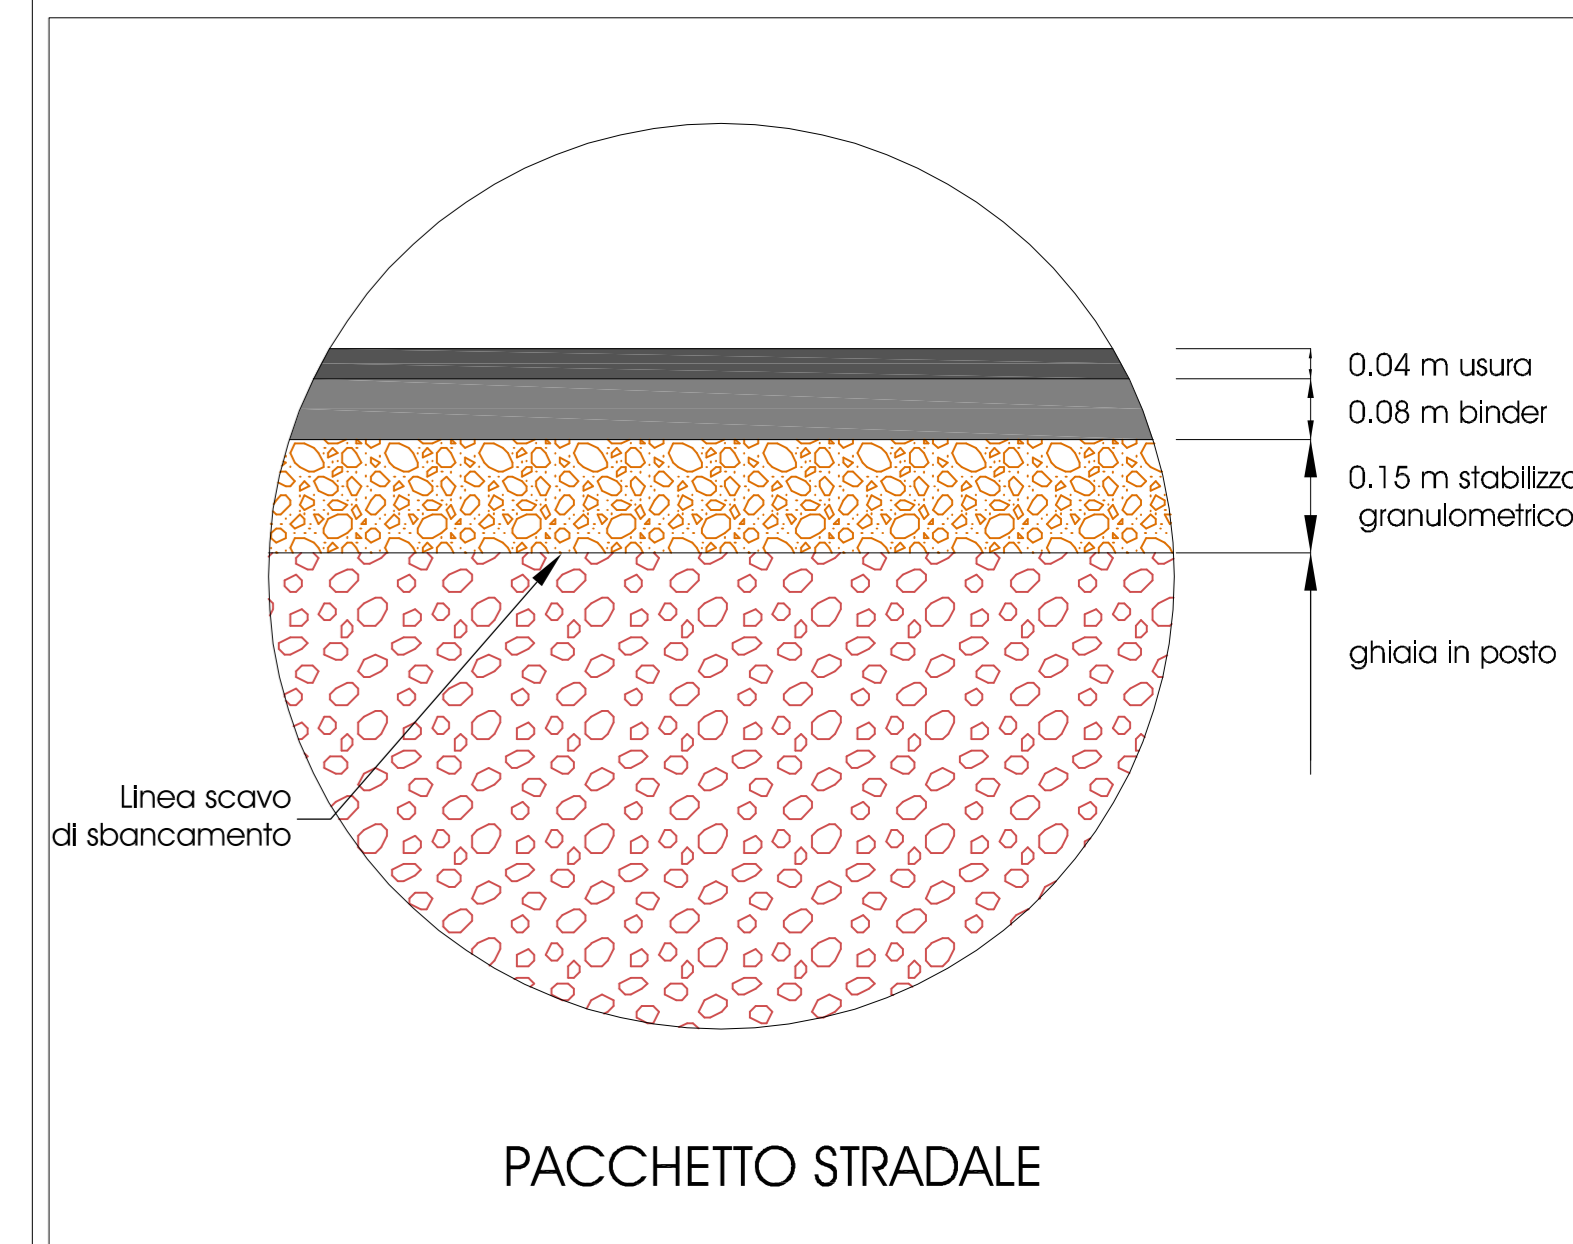
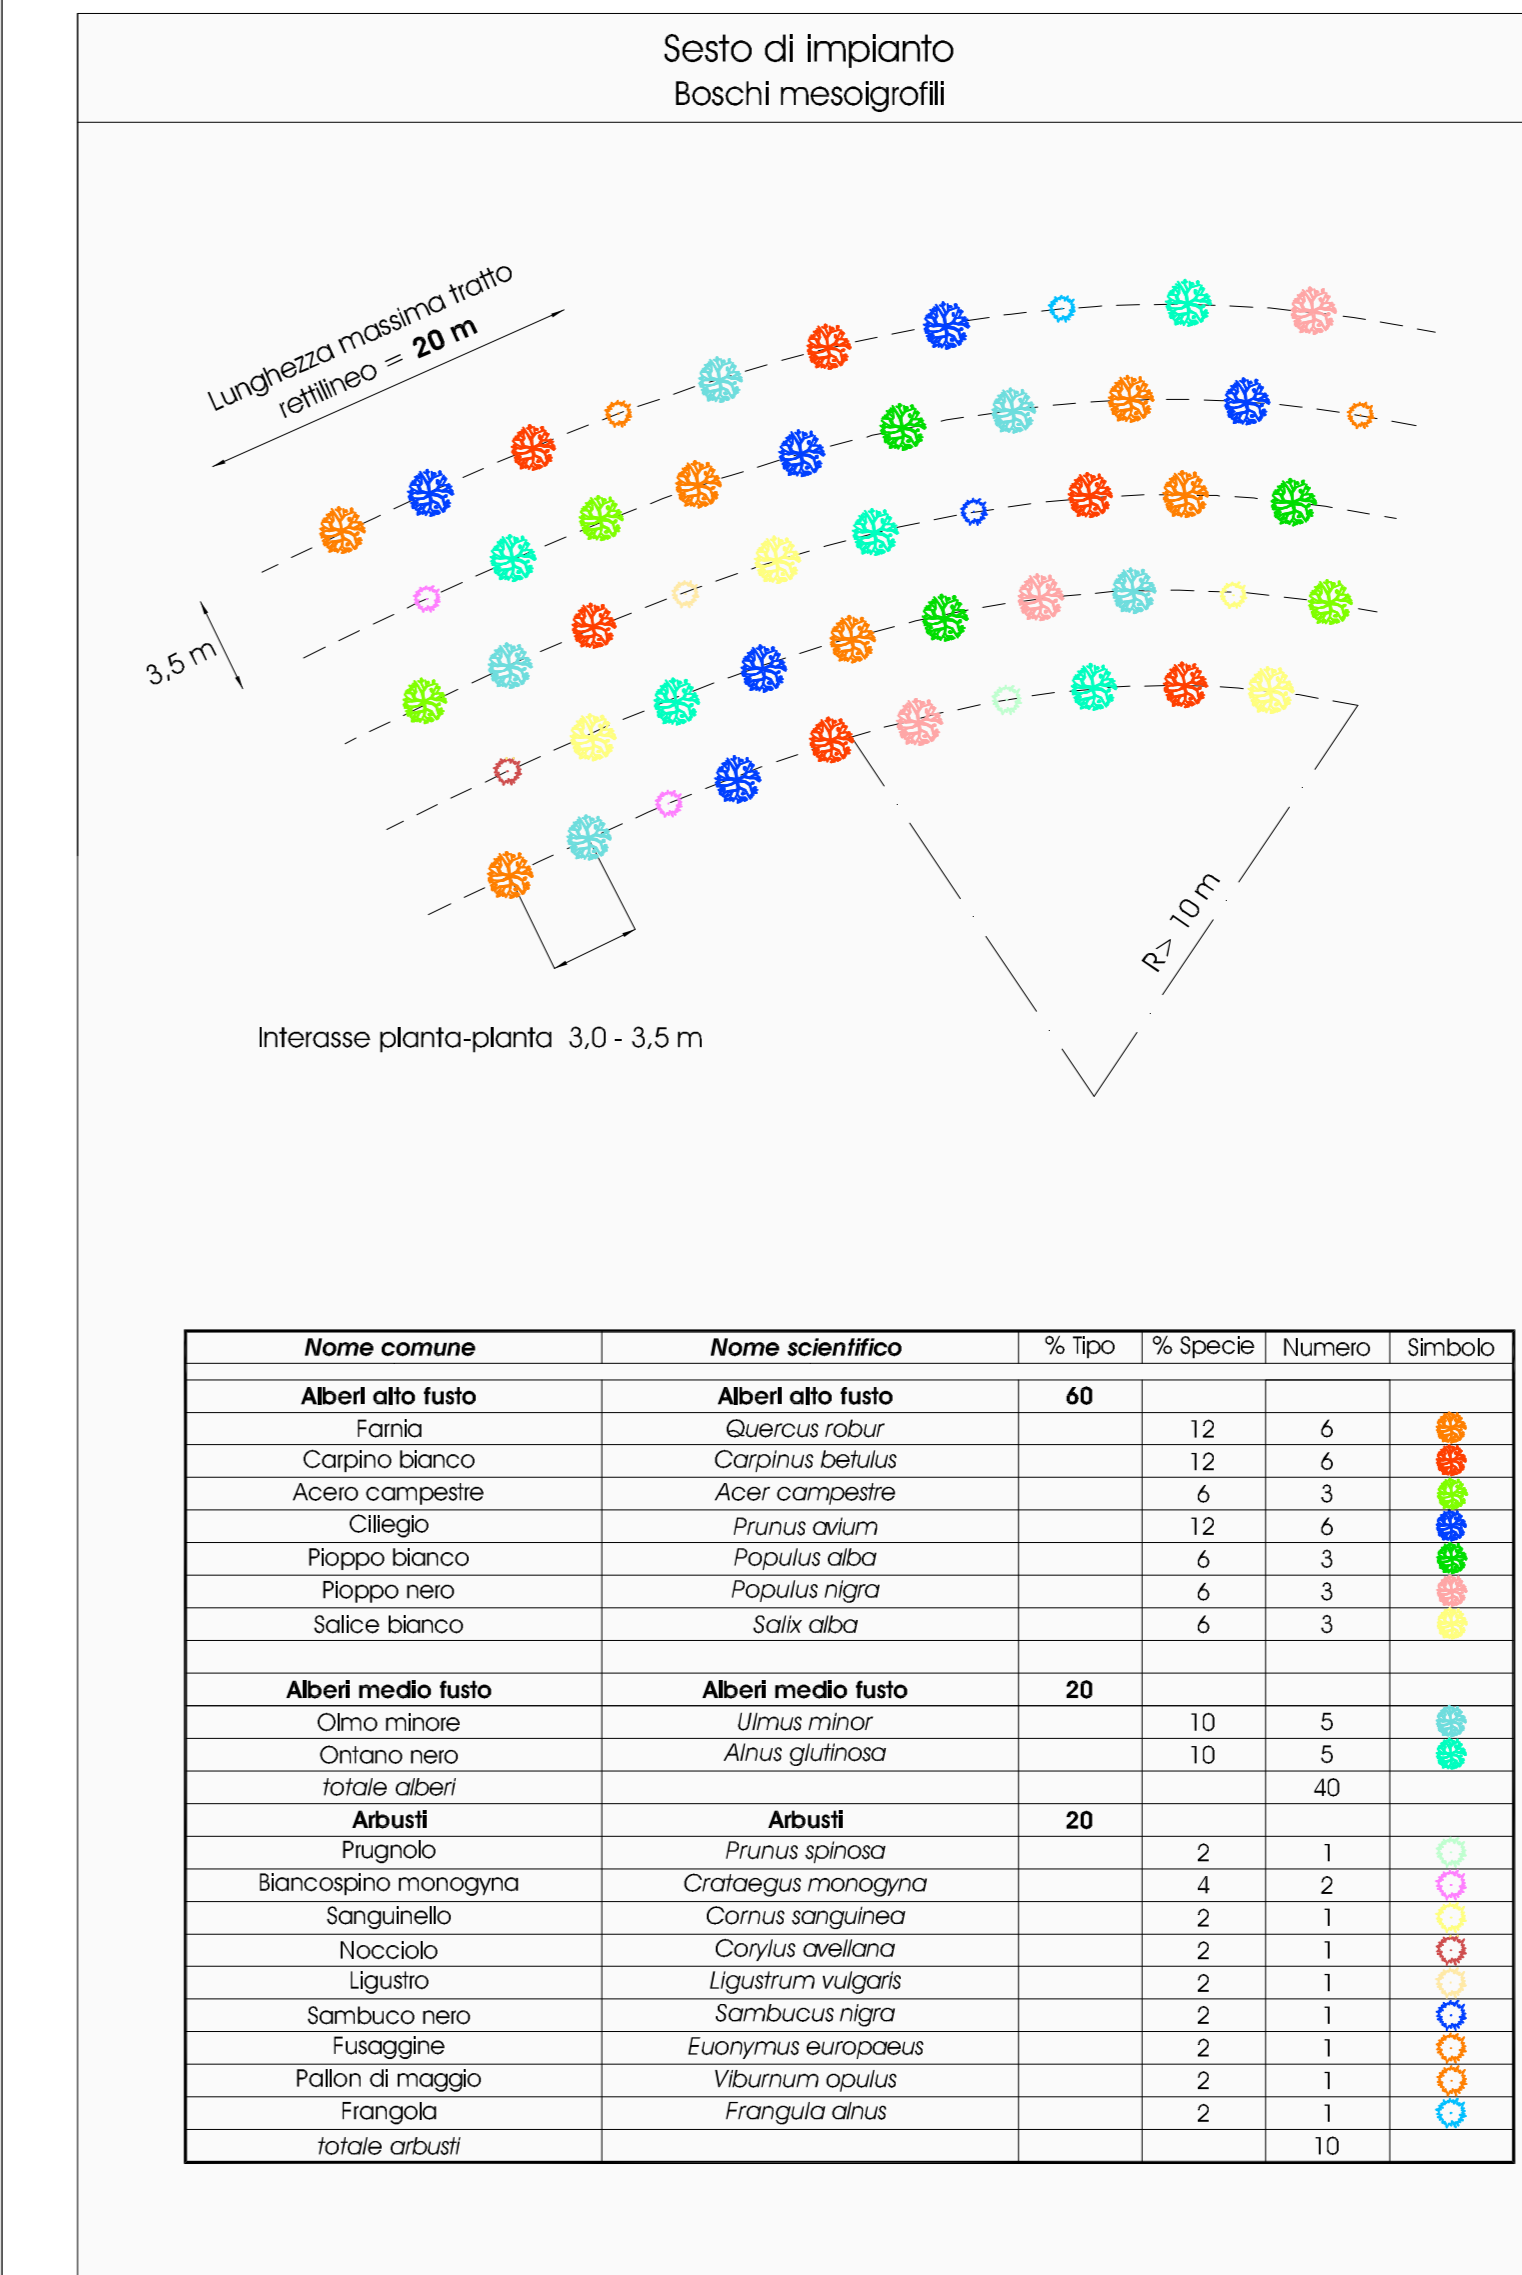


Scarpata di scavo

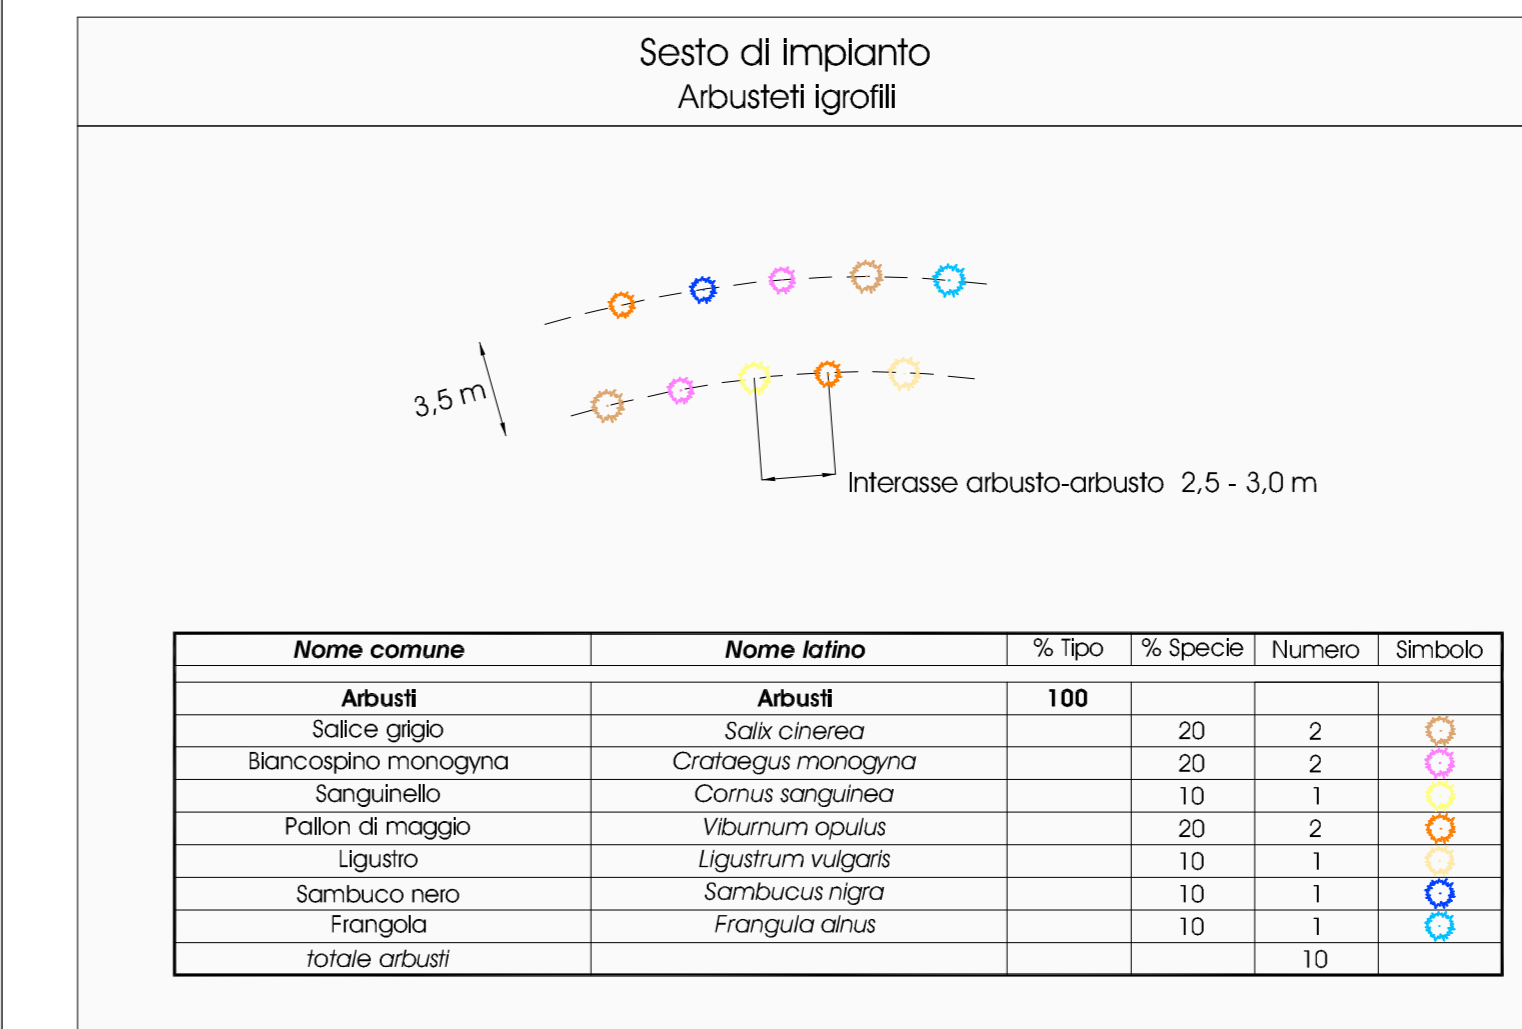

Scarpata di recupero

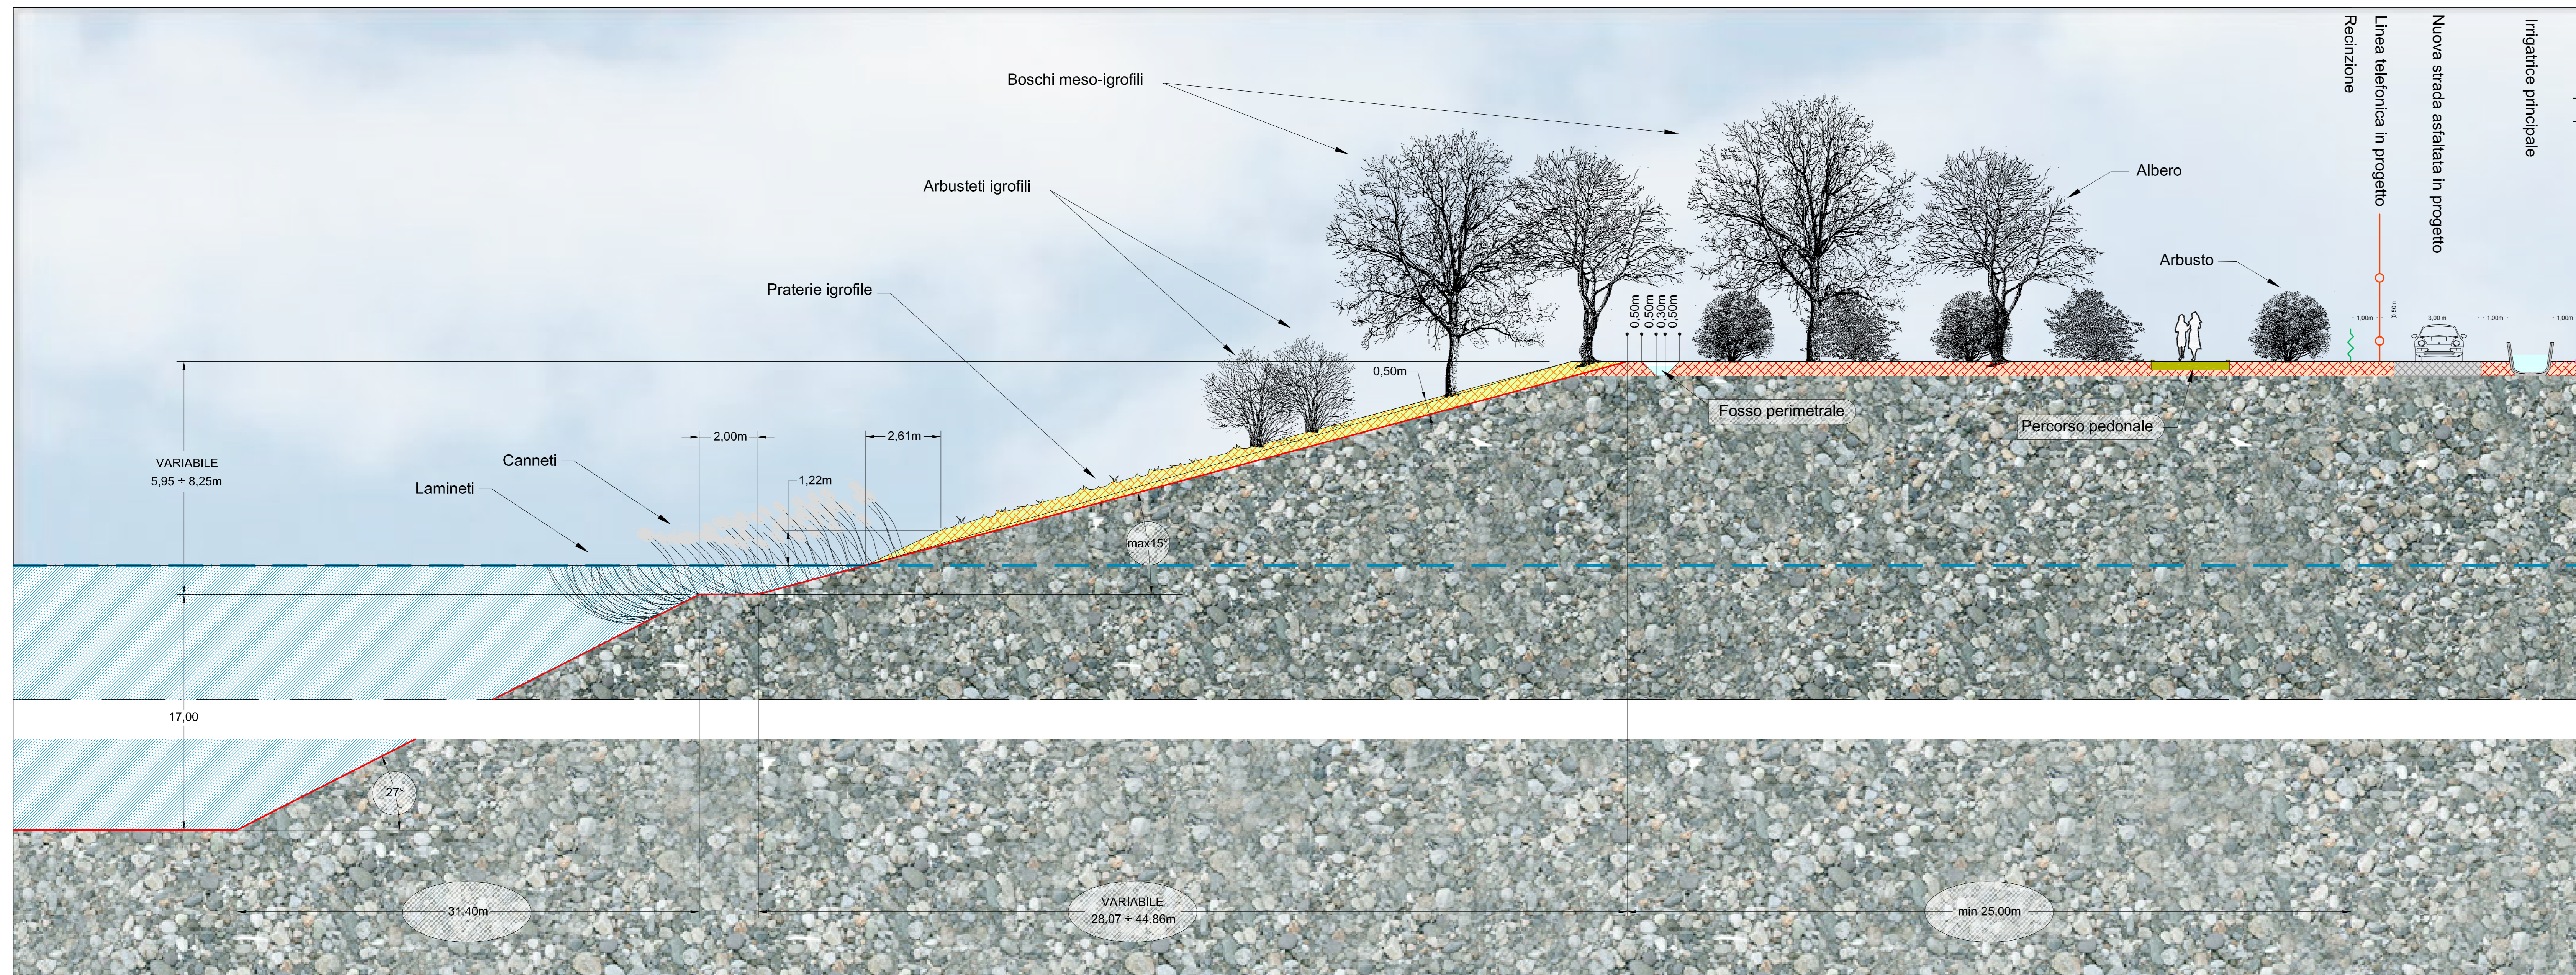

CONCEDENTE: CONCESSIONARIA: **BREBEM SPA**

CUP E31B38000390007

COLLEGAMENTO AUTOSTRADALE DI CONNESSIONE TRA LE CITTÀ DI BRESCIA E MILANO

PROCEDURA AUTORIZZATIVA D. LGS 163/2006
DELIBERA C.I.P.E. DI APPROVAZIONE DEL PROGETTO PRELIMINARE N° 93/2005

PROGETTO DEFINITIVO

CANTIERIZZAZIONE CAVE

PIANO DI COLTIVAZIONE CAVA MI1

SEZIONI TIPO DELLE SCARPATE

PROGETTAZIONE: **CONSORZIO B.B.M.** VERIFICATO: **MM METROPOLITANA MILANESE SPA**

PER IL CONSORZIO: **ING. G. C. S. S.p.A.** PER IL CONSORZIO: **ING. G. C. S. S.p.A.**



