




SEZIONE C-C
SCALA 1:50

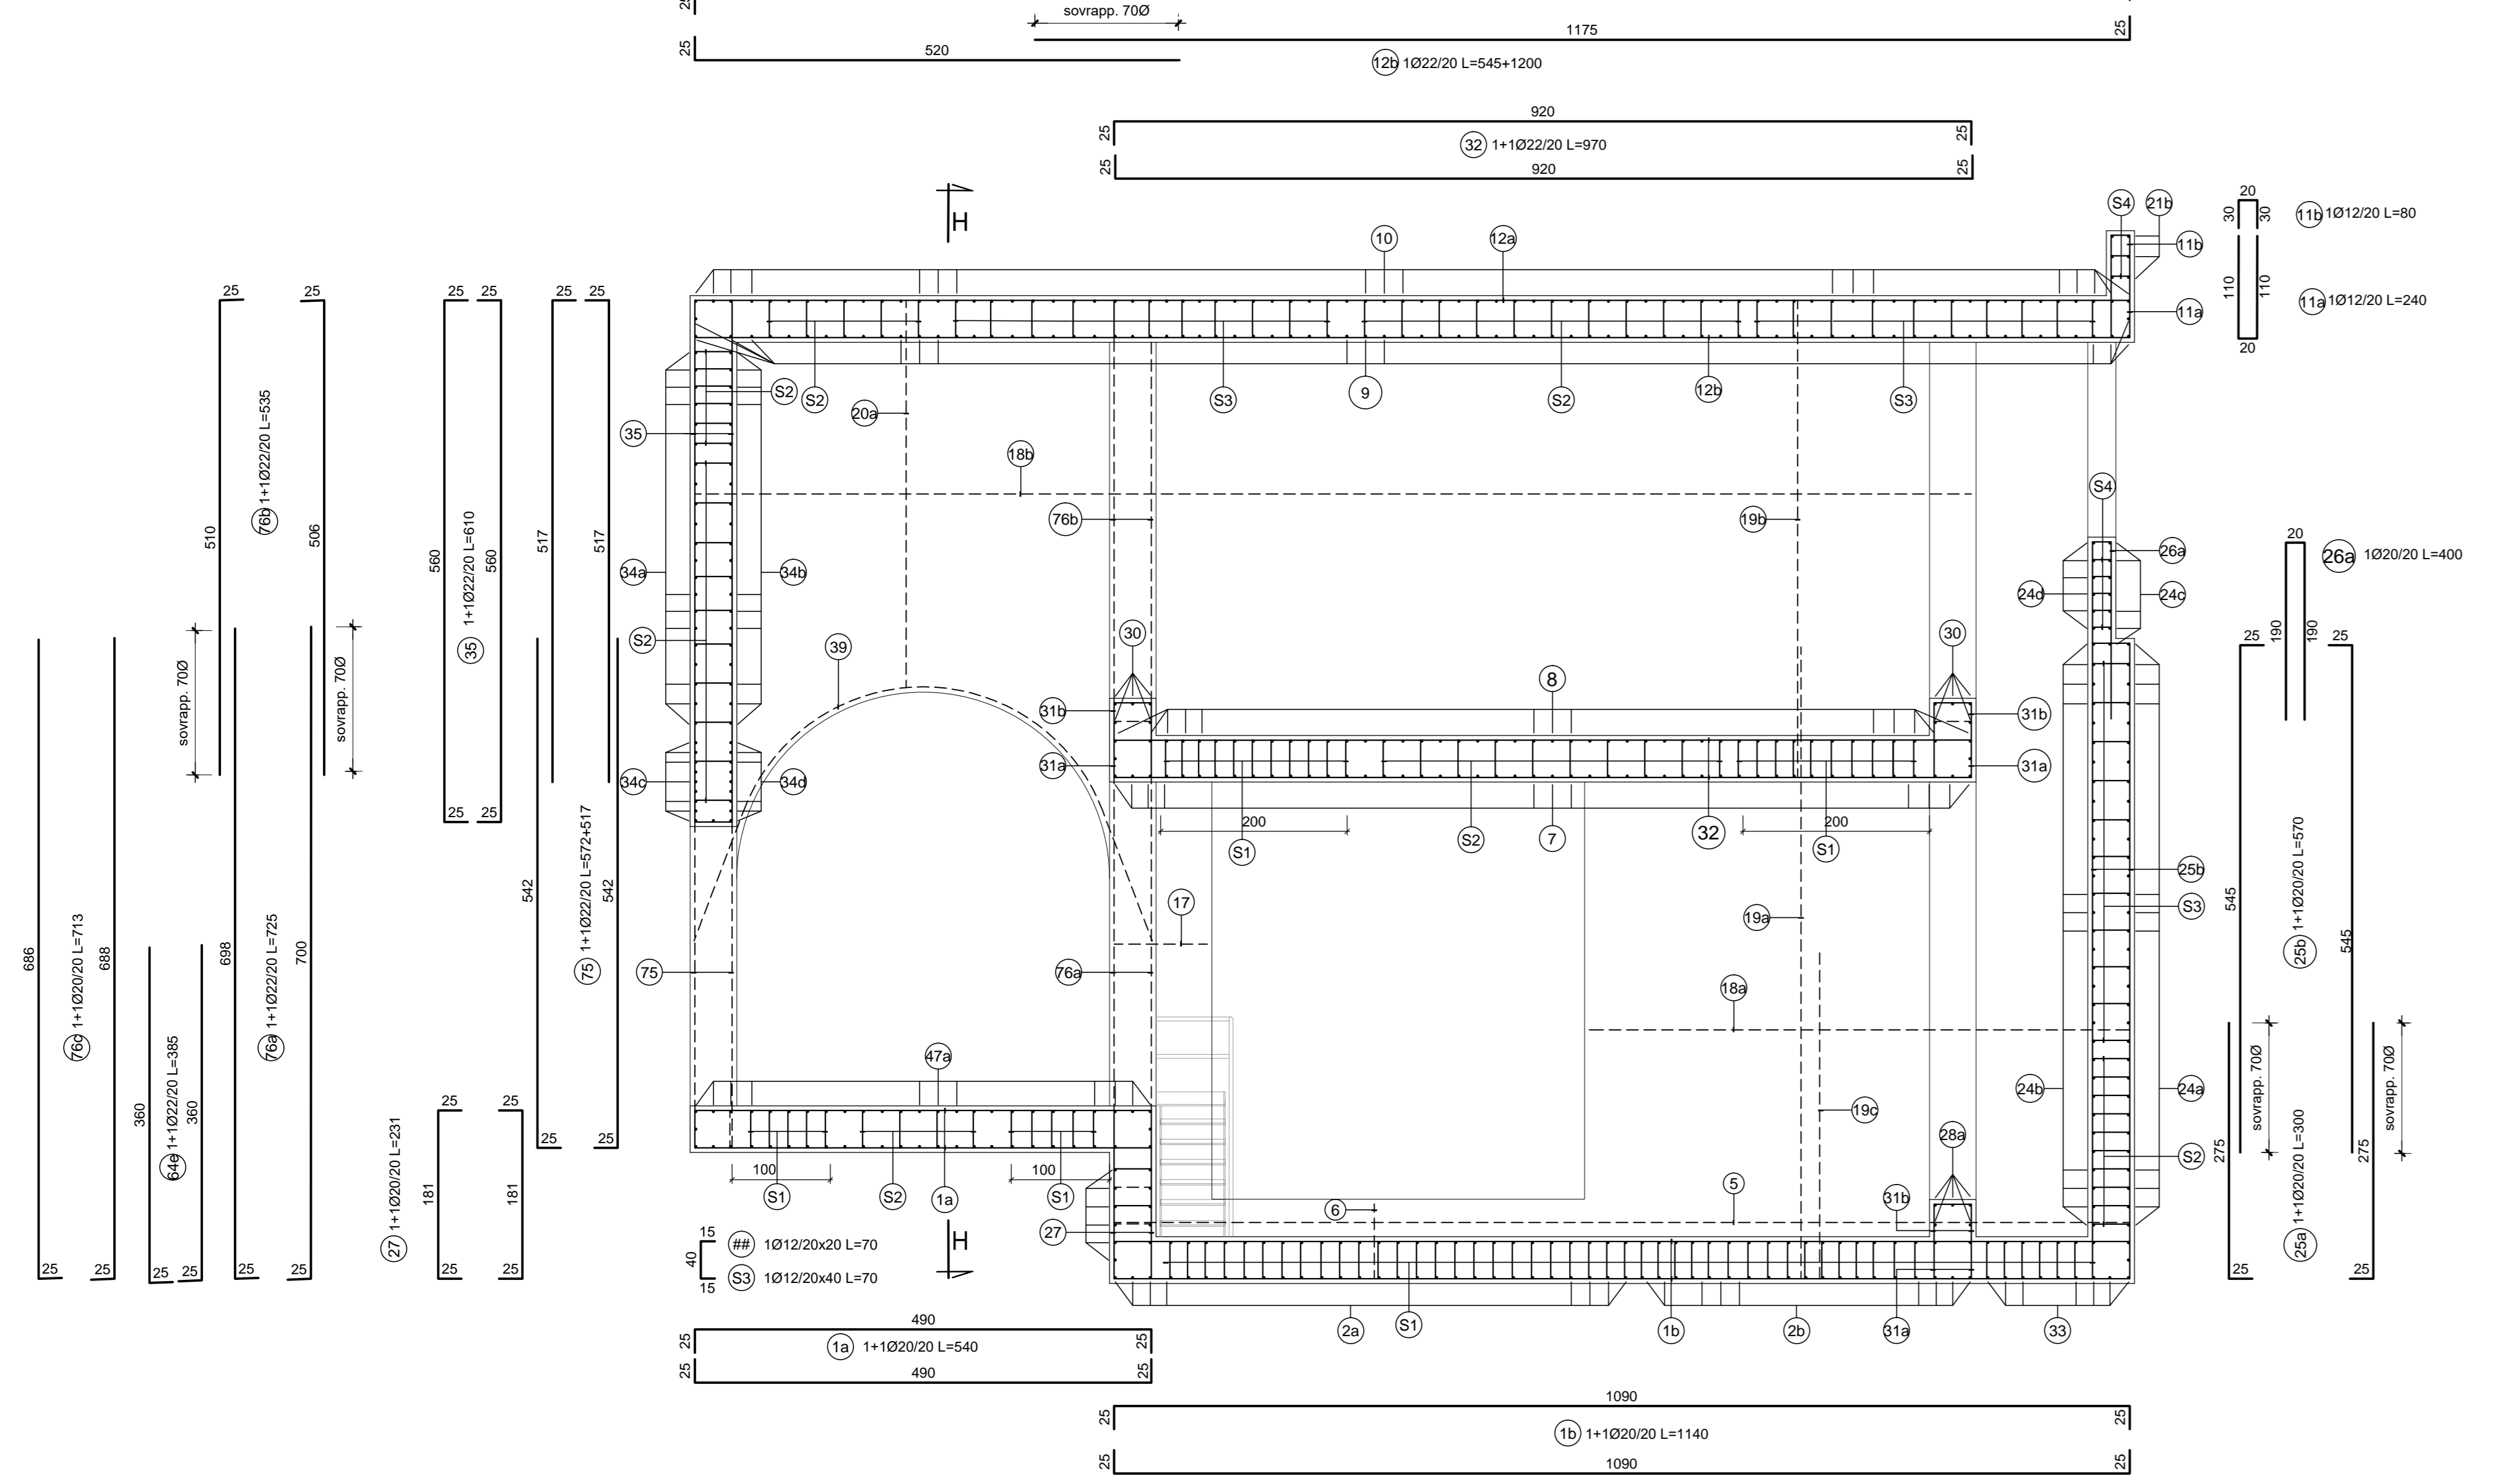

SEZIONE D-D
SCALA 1:50

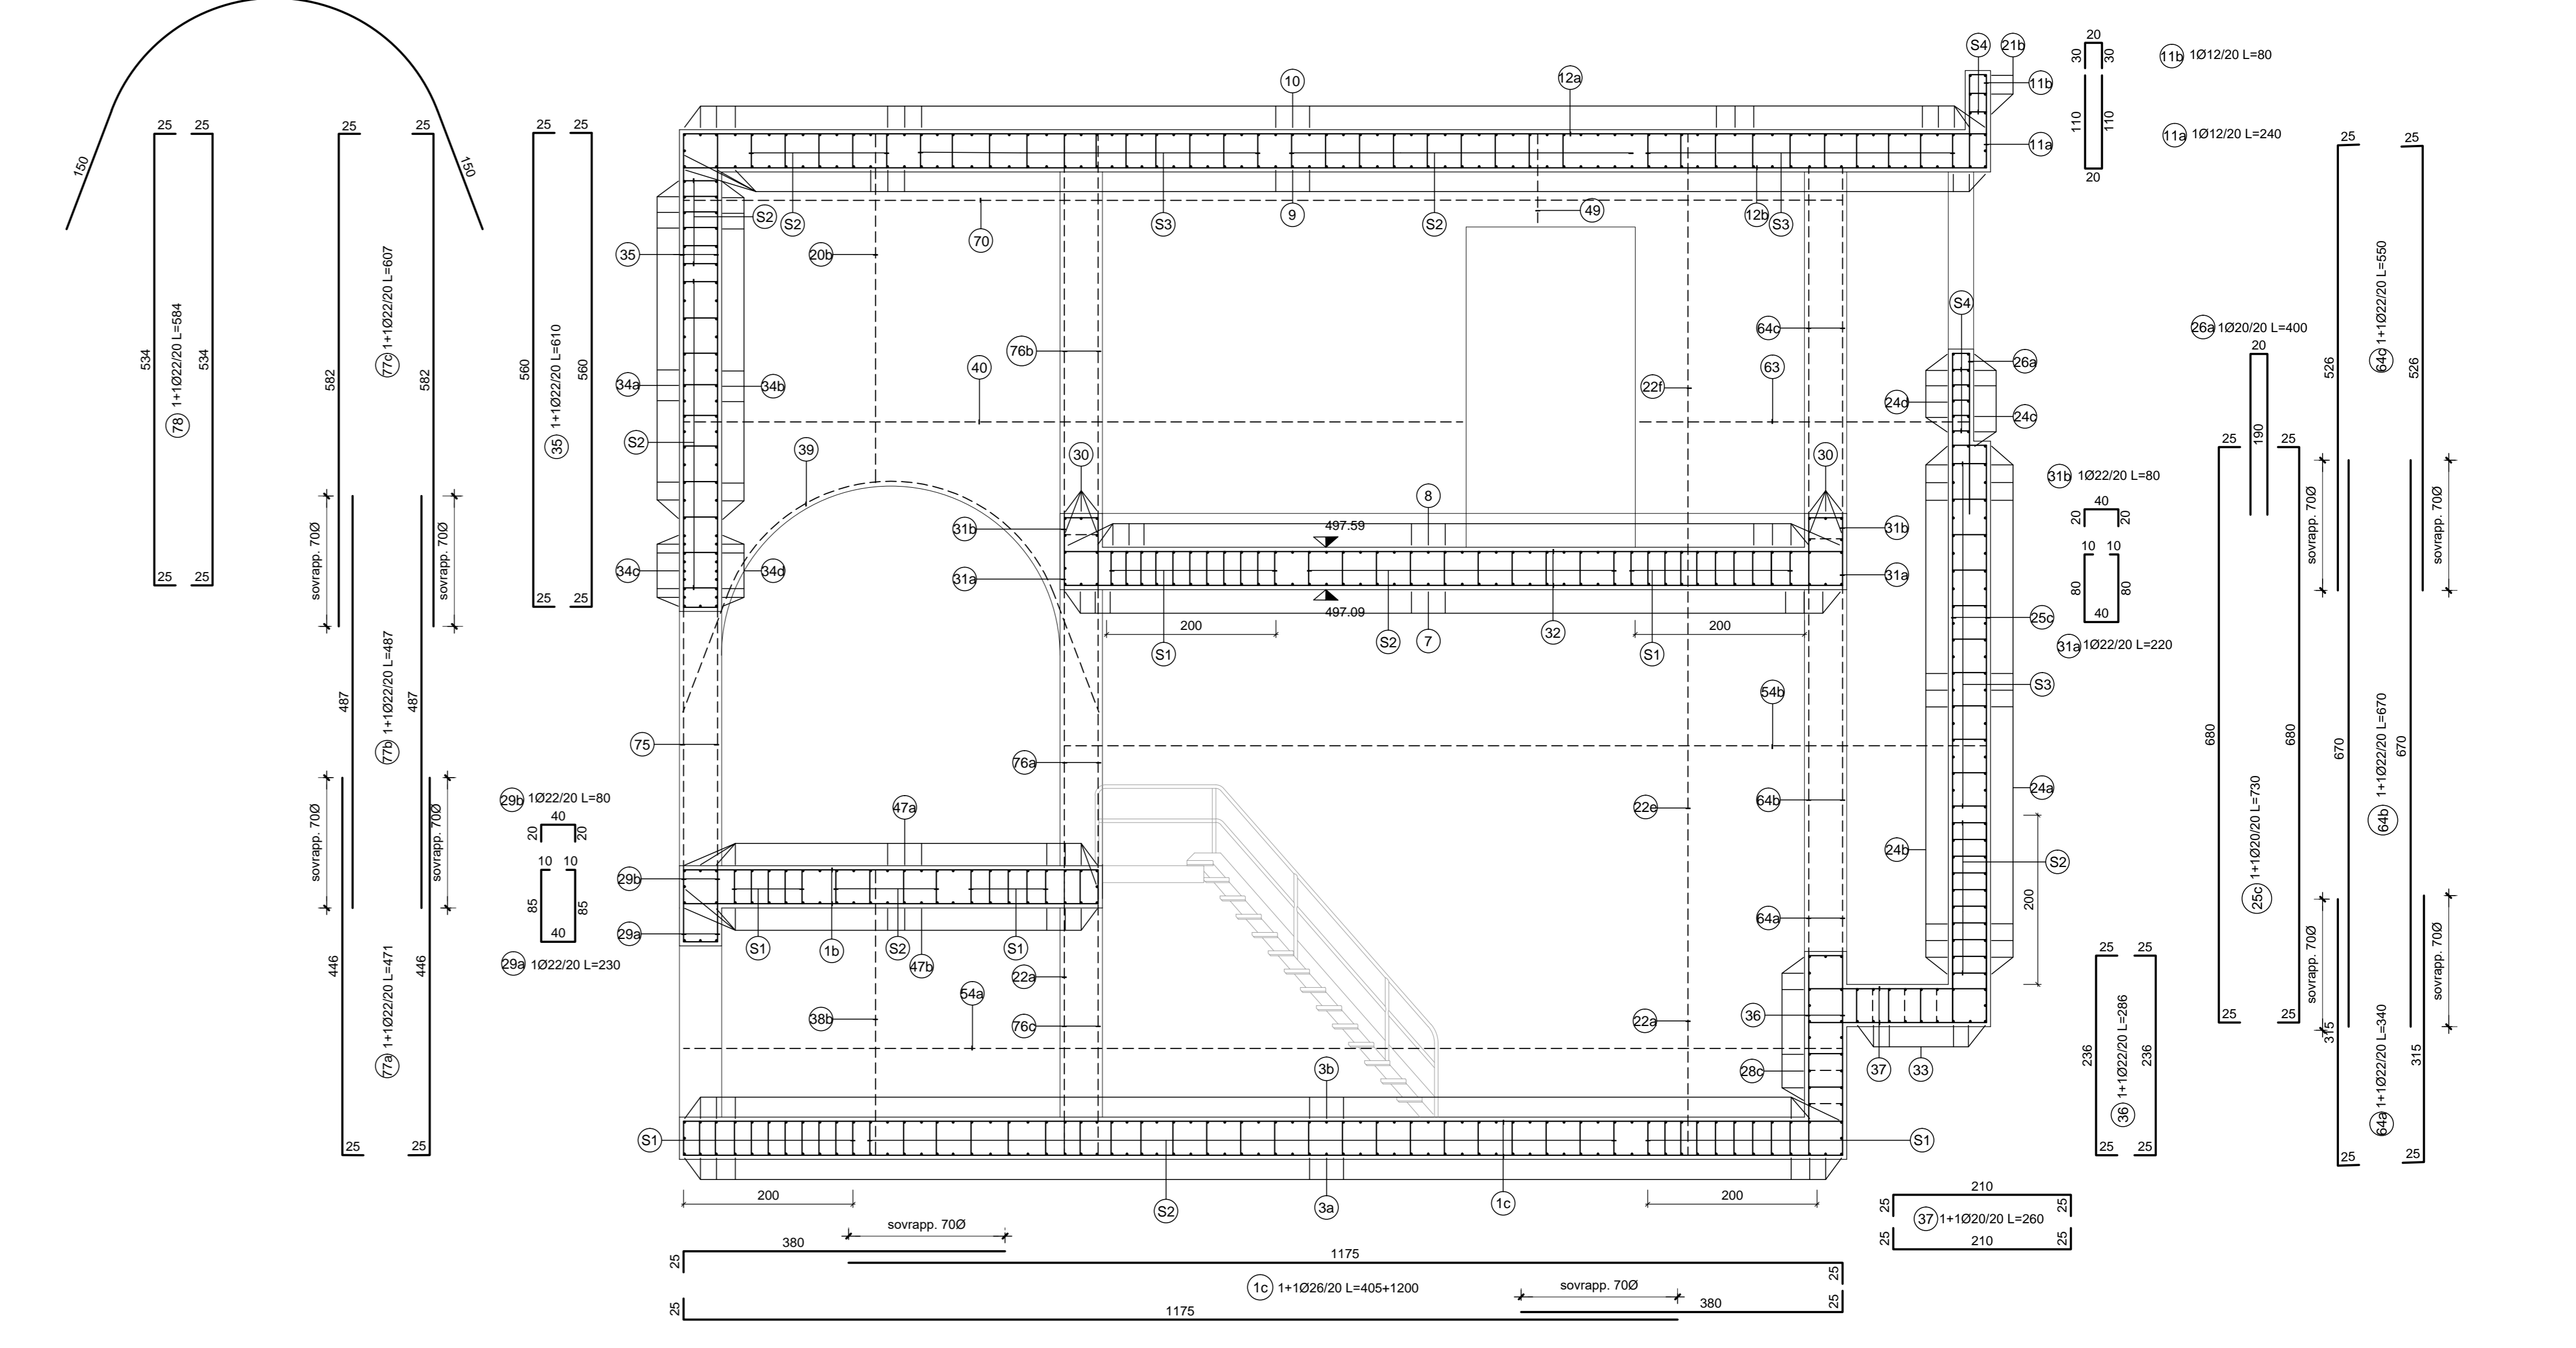

SEZIONE G-G
SCALA 1:50

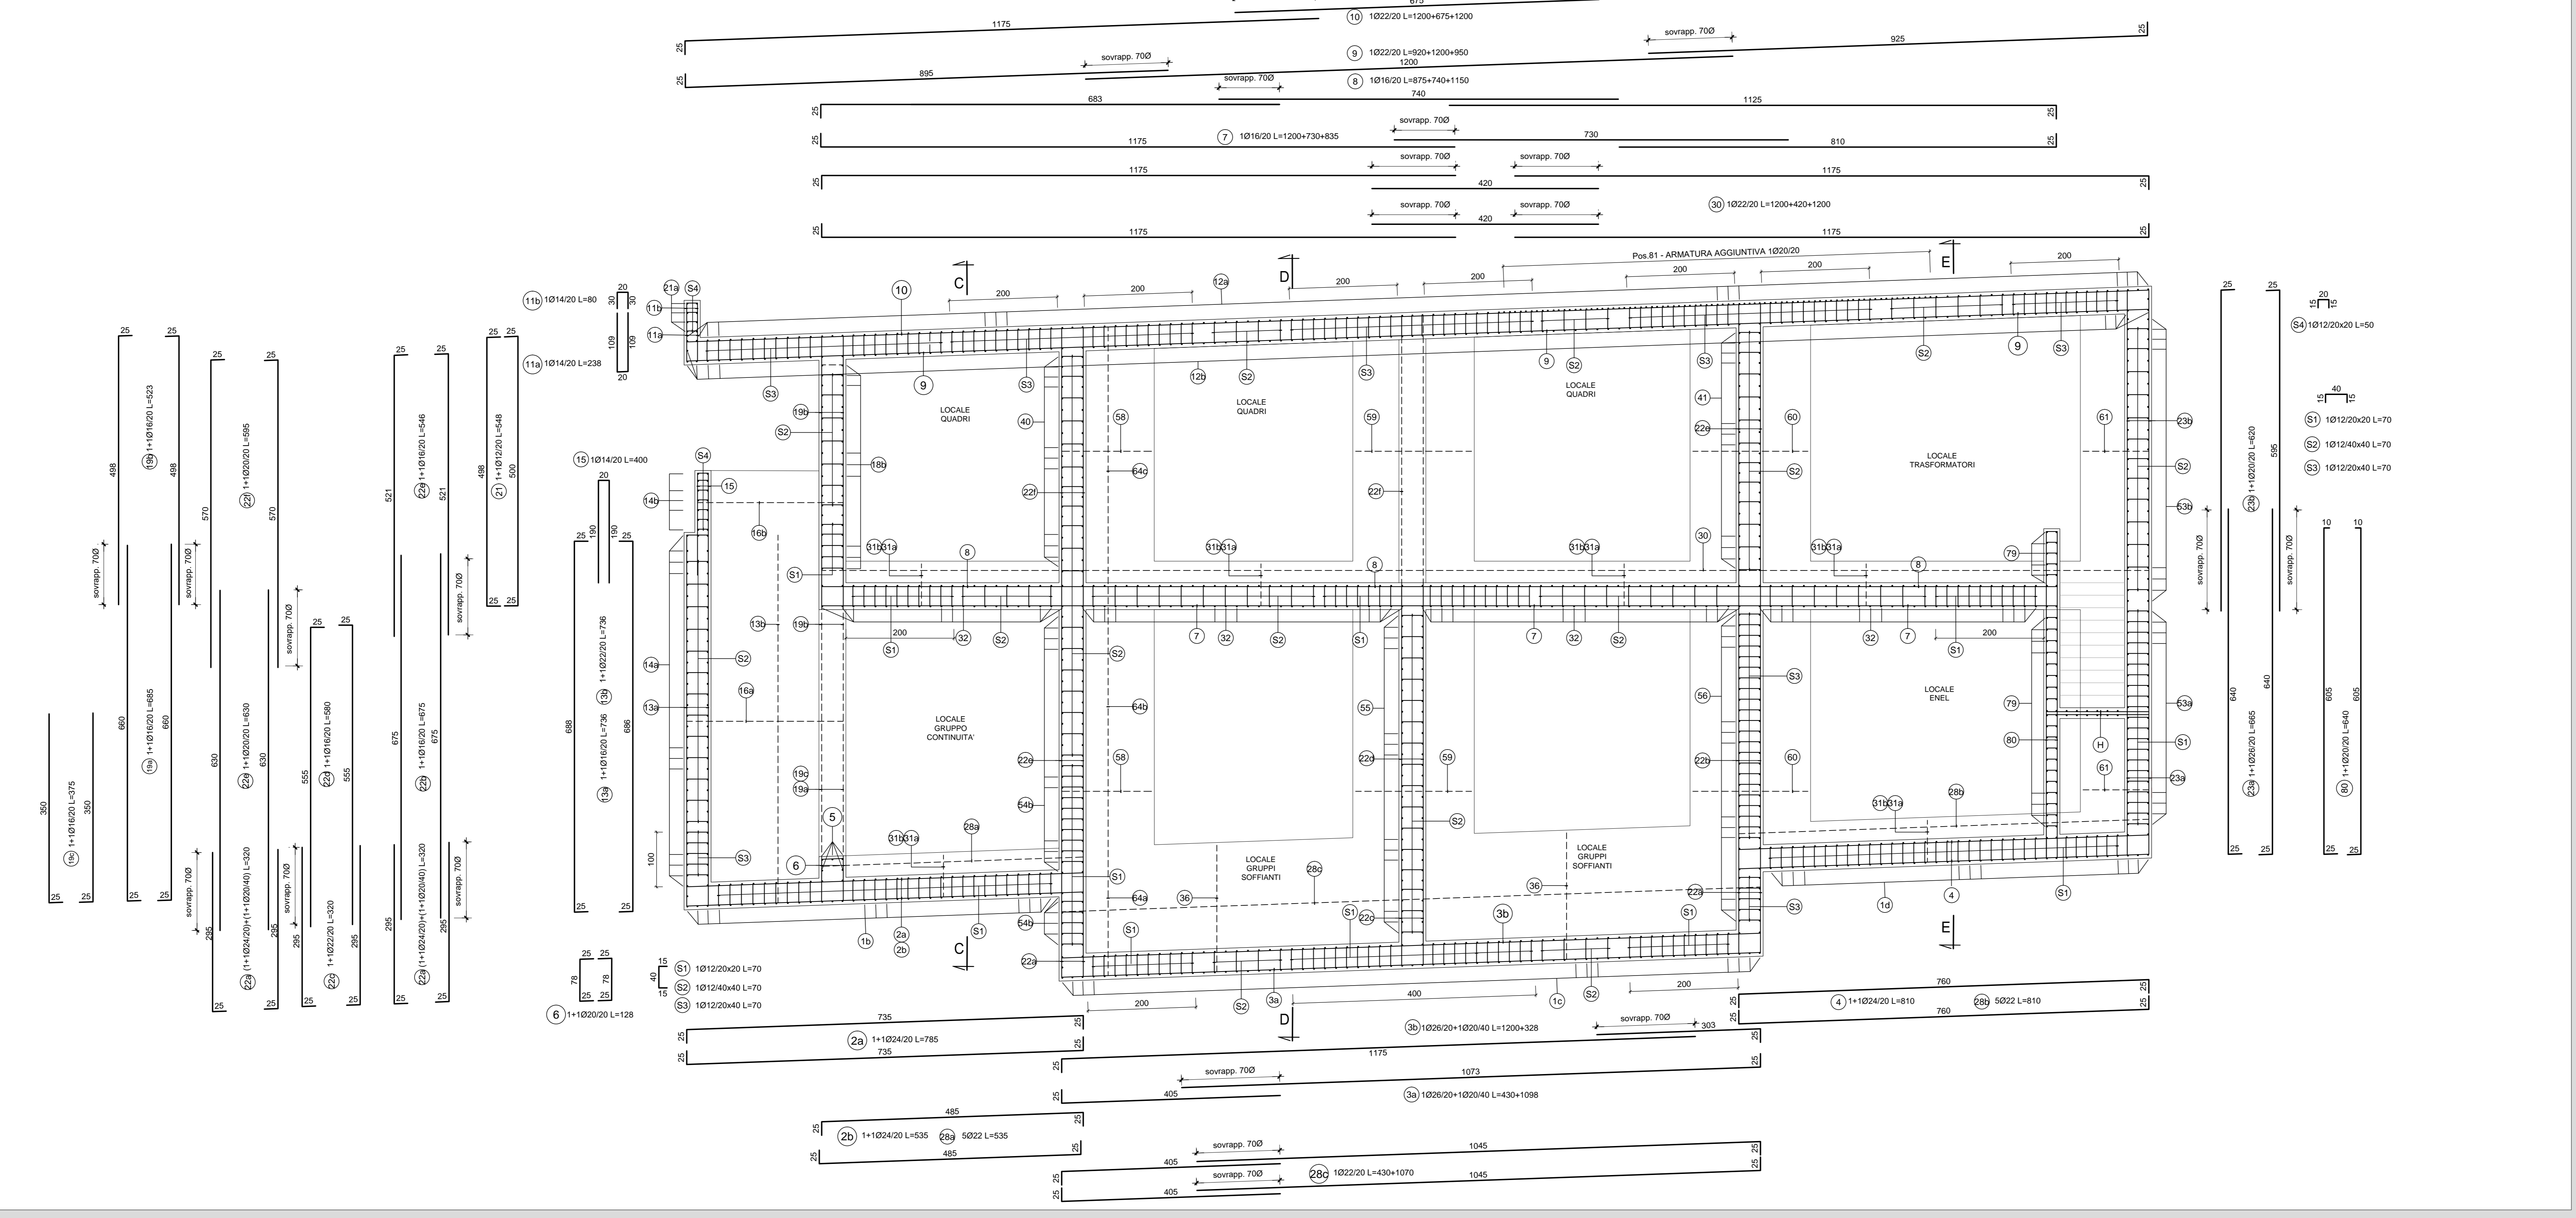

RICHIAMI AD ALTRI ELABORATI
PER LA DEFINIZIONE DELLE CARATTERISTICHE DEI MATERIALI **HD45 - P01GN02STRD02**

ANAS S.p.A.
Direzione Progettazione e Realizzazione Lavori

S.S. 38 - LOTTO 4: VARIANTE DI TIRANO DALLO SVINCOLO DI STAZIONA (COMPRESO) ALLO SVINCOLO DI LORETO (CON COLLEGAMENTO ALLA DOGANA DI POSCHIAVO)

S.S. 38 - LOTTO 4: NODO DI TIRANO - TRATTA "A" (SVINCOLO DI BIANZONE - SVINCOLO LA GANDA) E TRATTA "B" (SVINCOLO LA GANDA - CAMPONE IN TIRANO)

PROGETTO ESECUTIVO

STUDIO CORONA	ING. VALERIO BAIETTI	ING. RICARDO DEL PRETE	ECOPLAN	ING. GIANLUIGI BAIETTI
ING. SERGIO VIGORE	ING. RICARDO DEL PRETE	ING. RICARDO DEL PRETE	ING. MARCO TOSCANI	ING. GIANLUIGI BAIETTI
ING. SERGIO VIGORE	ING. RICARDO DEL PRETE	ING. RICARDO DEL PRETE	ING. MARCO TOSCANI	ING. GIANLUIGI BAIETTI
ING. SERGIO VIGORE	ING. RICARDO DEL PRETE	ING. RICARDO DEL PRETE	ING. MARCO TOSCANI	ING. GIANLUIGI BAIETTI

VISTO IL RESPONSABILE DEL PROCEDIMENTO: **ING. GIANLUIGI BAIETTI**

RESPONSABILE DELL'INTEGRAZIONE DELLE PRESTAZIONI STRUTTURALI: **ING. GIANLUIGI BAIETTI**

GEOLOGO: **ING. GIANLUIGI BAIETTI**

IL COORDINATORE DELLA SICUREZZA IN FASE DI PROGETTAZIONE: **ING. GIANLUIGI BAIETTI**

HD40

H - PROGETTO STRUTTURALE OPERE PRINCIPALI
HD - GN02 GALLERIA IL DOSSO: IMBOCCO LATO SONDRIO
CABINE IMPIANTI - ARMATURA: TAV. 1 DI 4

CODICE PROGETTO	NOME FILE	REVISIONE	SCALA
PROGETTO: M1324	HD40_P01GN02STRAR02_A.dwg	A	1:50
ELABORAZIONE: E 1801	CODICE ELAB.: P01GN02STRAR08		

PROGETTO	FEBBRAIO 2013	ING. GIANLUIGI BAIETTI	ING. FABRIZIO BAIETTI	ING. VALERIO BAIETTI
EMMISSIONE				
REVISIONE				