


**PROFILO LONGITUDINALE**  
SCALA 1:200

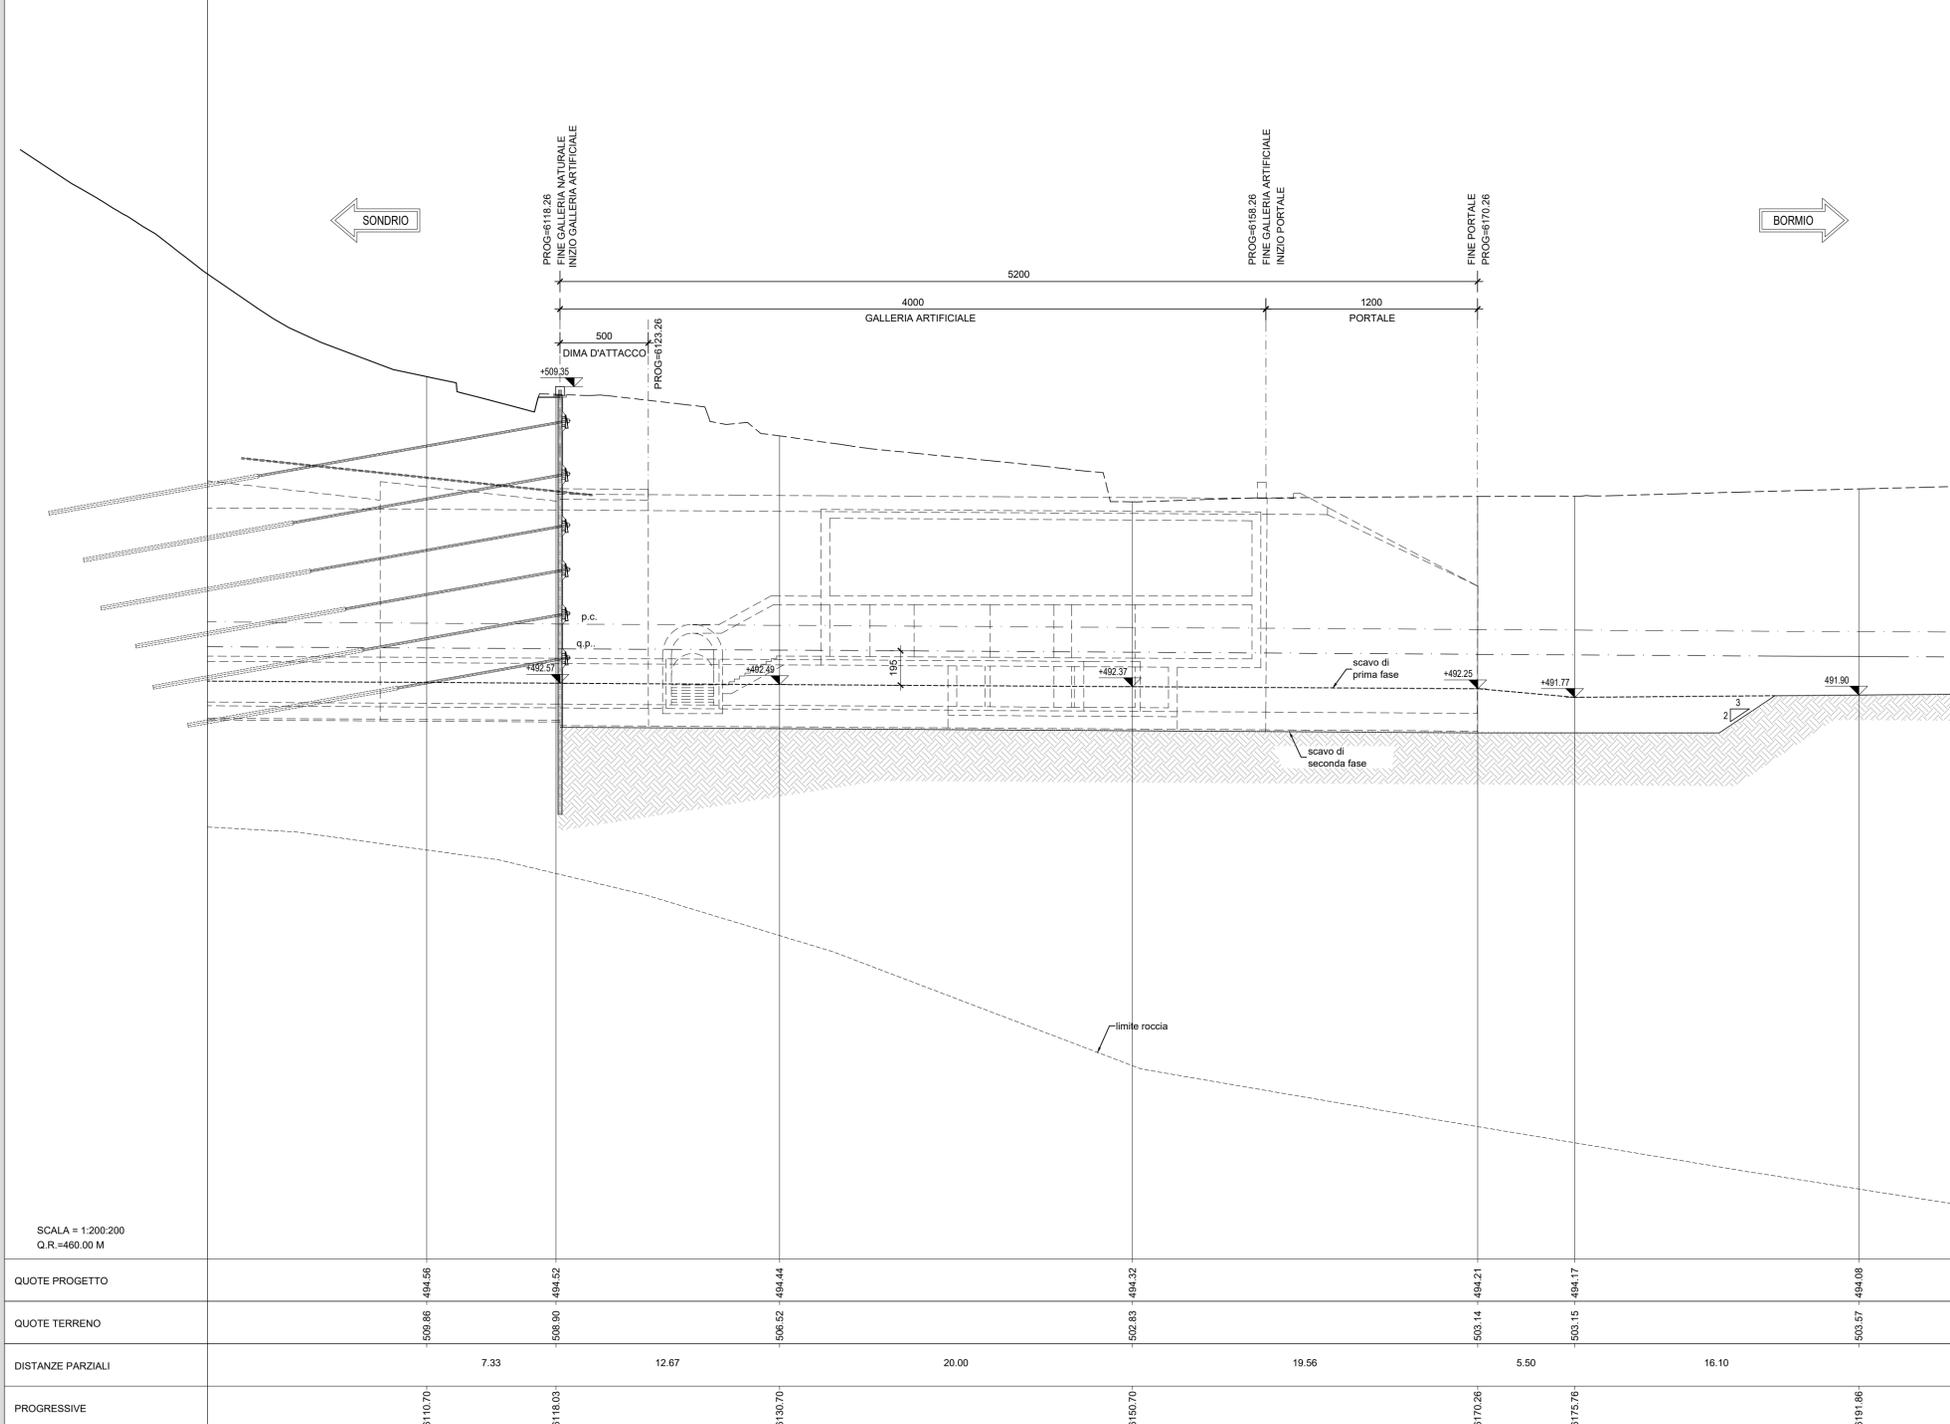

SCALA = 1:200/200  
Q.R.=460.00 M

QUOTE PROGETTO										
QUOTE TERRENO										
DISTANZE PARZIALI										
PROGRESSIVE										

**RICHIAMI AD ALTRI ELABORATI**  
PER LA DEFINIZIONE DELLE CARATTERISTICHE DEI MATERIALI **HE45 - P01GN03STRDI03**

**ANAS S.p.A.**  
Direzione Progettazione e Realizzazione Lavori

**S.S. 38 - LOTTO 4: VARIANTE DI TIRANO DALLO SVINCOLO DI STAZZONA (COMPRESO) ALLO SVINCOLO DI LORETO (CON COLLEGAMENTO ALLA DOGANA DI POSCHIAVO)**  
**S.S. 38 - LOTTO 4: NODO DI TIRANO - TRATTA "A" (SVINCOLO DI BIANZONE - SVINCOLO LA GANDA) E TRATTA "B" (SVINCOLO LA GANDA - CAMPONE IN TIRANO), AI SENSI DEL PROTOCOLLO D'INTESA DEL 05/11/2007**

**PROGETTO ESECUTIVO**

<b>STUDIO CORONA</b>	<b>ING. REMATO DEL PRETE</b>	<b>ECOPLAN</b>	<b>GG</b>
<b>ING. VALENTINO BAIETTI</b>	<b>ING. REMATO CHI PRETE</b>	<b>ARCH. NICOLETTA FRATTINI</b>	<b>ING. GABRIELE INCONCHI</b>
<b>CONSORZIO UNING</b>	<b>SETAC</b>	<b>ARKE</b>	<b>DOTT. GEOL. DANILIO GALLO</b>
<b>ING. RENATO VAIRA</b>	<b>PROF. ING. LUIGI MONTERISI</b>	<b>ING. GIOACCHINO ANGERANO</b>	<b>DOTT. GEOL. DANILIO GALLO</b>
<b>VISTO IL RESPONSABILE DEL PROCEDIMENTO</b>	<b>RESPONSABILE DELL'INTEGRAZIONE DELLE PRESTAZIONI SPECIALISTICHE</b>	<b>GEOLOGO</b>	<b>IL COORDINATORE DELLA SICUREZZA IN FASE DI PROGETTAZIONE</b>
<b>Dot. Ing. Giancarlo LUONGO</b>	<b>Ing. Valerio BAIETTI</b>	<b>Dot. Zaccaria Spagnolo ALBERTA SCUDER</b>	<b>Ing. Gaetano RANIERI</b>

**HE07**  
**OPERE D'ARTE MAGGIORI - GALLERIE NATURALI**  
HE - GN03 - GALLERIA IL DOSSO: IMBOCCO LATO BORMIO  
Fase costruttiva: Profilo longitudinale in asse

CODICE PROGETTO: HE07\_P01GN03STRFP01\_A.dwg  
NOME FILE: HE07\_P01GN03STRFP01\_A.dwg  
REVISIONE: A  
SCALA: 1:200

PROGETTO	LIV. PROG.	N. PROG.	CODICE ELAB.	REVISIONE	SCALA
M1324	E	1801	P01GN03STRFP01	A	1:200

REV.	DESCRIZIONE	DATA	REDATTO	VERIFICATO	APPROVATO
C					
B					
A	EMISSIONE	FEBBRAIO 2019	ING. G. SODERO	PROF. ING. VITTORIO RANIERI	ING. VALERIO BAIETTI