PROFILO Asse principale
SEZIONE ASSE BERLINESE FRONTE
PROGRESSIVA 6118,26

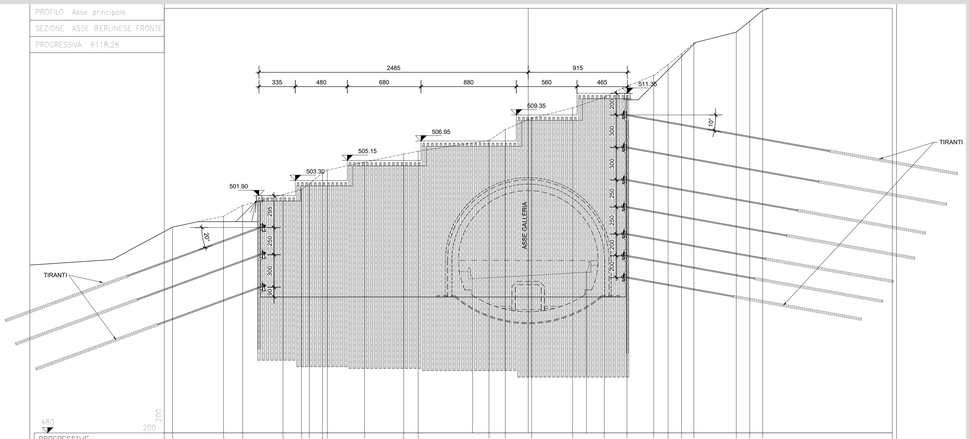

| | | |