

KEY MAP

scala 1:10000



TRACCIAMENTO ASSE PARATIE PROVVISORIALI

vertice	X	Y	Z
01	1591385.65	5118677.76	492.80
02	1591383.39	5118633.85	501.65
03	1591378.63	5118634.41	501.65
04	1591360.41	5118595.23	500.75
05	1591347.42	5118552.80	501.90
06	1591379.35	5118541.13	511.35
07	1591403.92	5118679.74	492.25

RICHIAMO AD ALTRI ELABORATI

PER LA DEFINIZIONE DELLE CARATTERISTICHE DEI MATERIALI HE45 - P01GN03STRD103



S.S. 38 - LOTTO 4: VARIANTE DI TIRANO DALLO SVINCOLO DI STAZZONA (COMPRESO) ALLO SVINCOLO DI LORETO (CON COLLEGAMENTO ALLA DOGANA DI POSCHIAVO)

S.S. 38 - LOTTO 4: NODO DI TIRANO - TRATTA "A" (SVINCOLO DI BIANZONE - SVINCOLO LA GANDA) E TRATTA "B" (SVINCOLO LA GANDA - CAMPONE IN TIRANO), AI SENSI DEL PROTOCOLLO D'INTESA DEL 05/11/2007

PROGETTO ESECUTIVO

STUDIO CORONA	ING. RENATO DEL PRETE	ECOPLAN	EG
ING. RENATO VALLI	ING. VALENTINO SAGGI	ING. VALENTINO SAGGI	ING. CARLO SCARPA
ING. RENATO VALLI	ING. VALENTINO SAGGI	ING. VALENTINO SAGGI	ING. CARLO SCARPA
ING. RENATO VALLI	ING. VALENTINO SAGGI	ING. VALENTINO SAGGI	ING. CARLO SCARPA

OPERE D'ARTE MAGGIORI - GALLERIE NATURALI


HE - GN03 - GALLERIA IL DOSSO: IMBOCCO LATO BORMIO

Opere provvisoriali: Paratia - Planimetria 1 di 2

CODICE PROGETTO	HE10_P01GN03STRP02_A.dwg	REVISIONE	SCALA: 1:100
PROGETTO	M1324 E 1801	CODICE ELAB.	P01GN03STRP02
PROF.	ING. G. SOZZERO	PROF. ING.	ING. VALENTINO BUETTI
REV. A	EMMISSIONE	FEBBRAIO 2019	ING. G. SOZZERO
REV. B	DESCRIZIONE	DATA	REDDATTO
			VERIFICATO
			APPROVATO

PLANIMETRIA 1 DI 2

SCALA 1:100

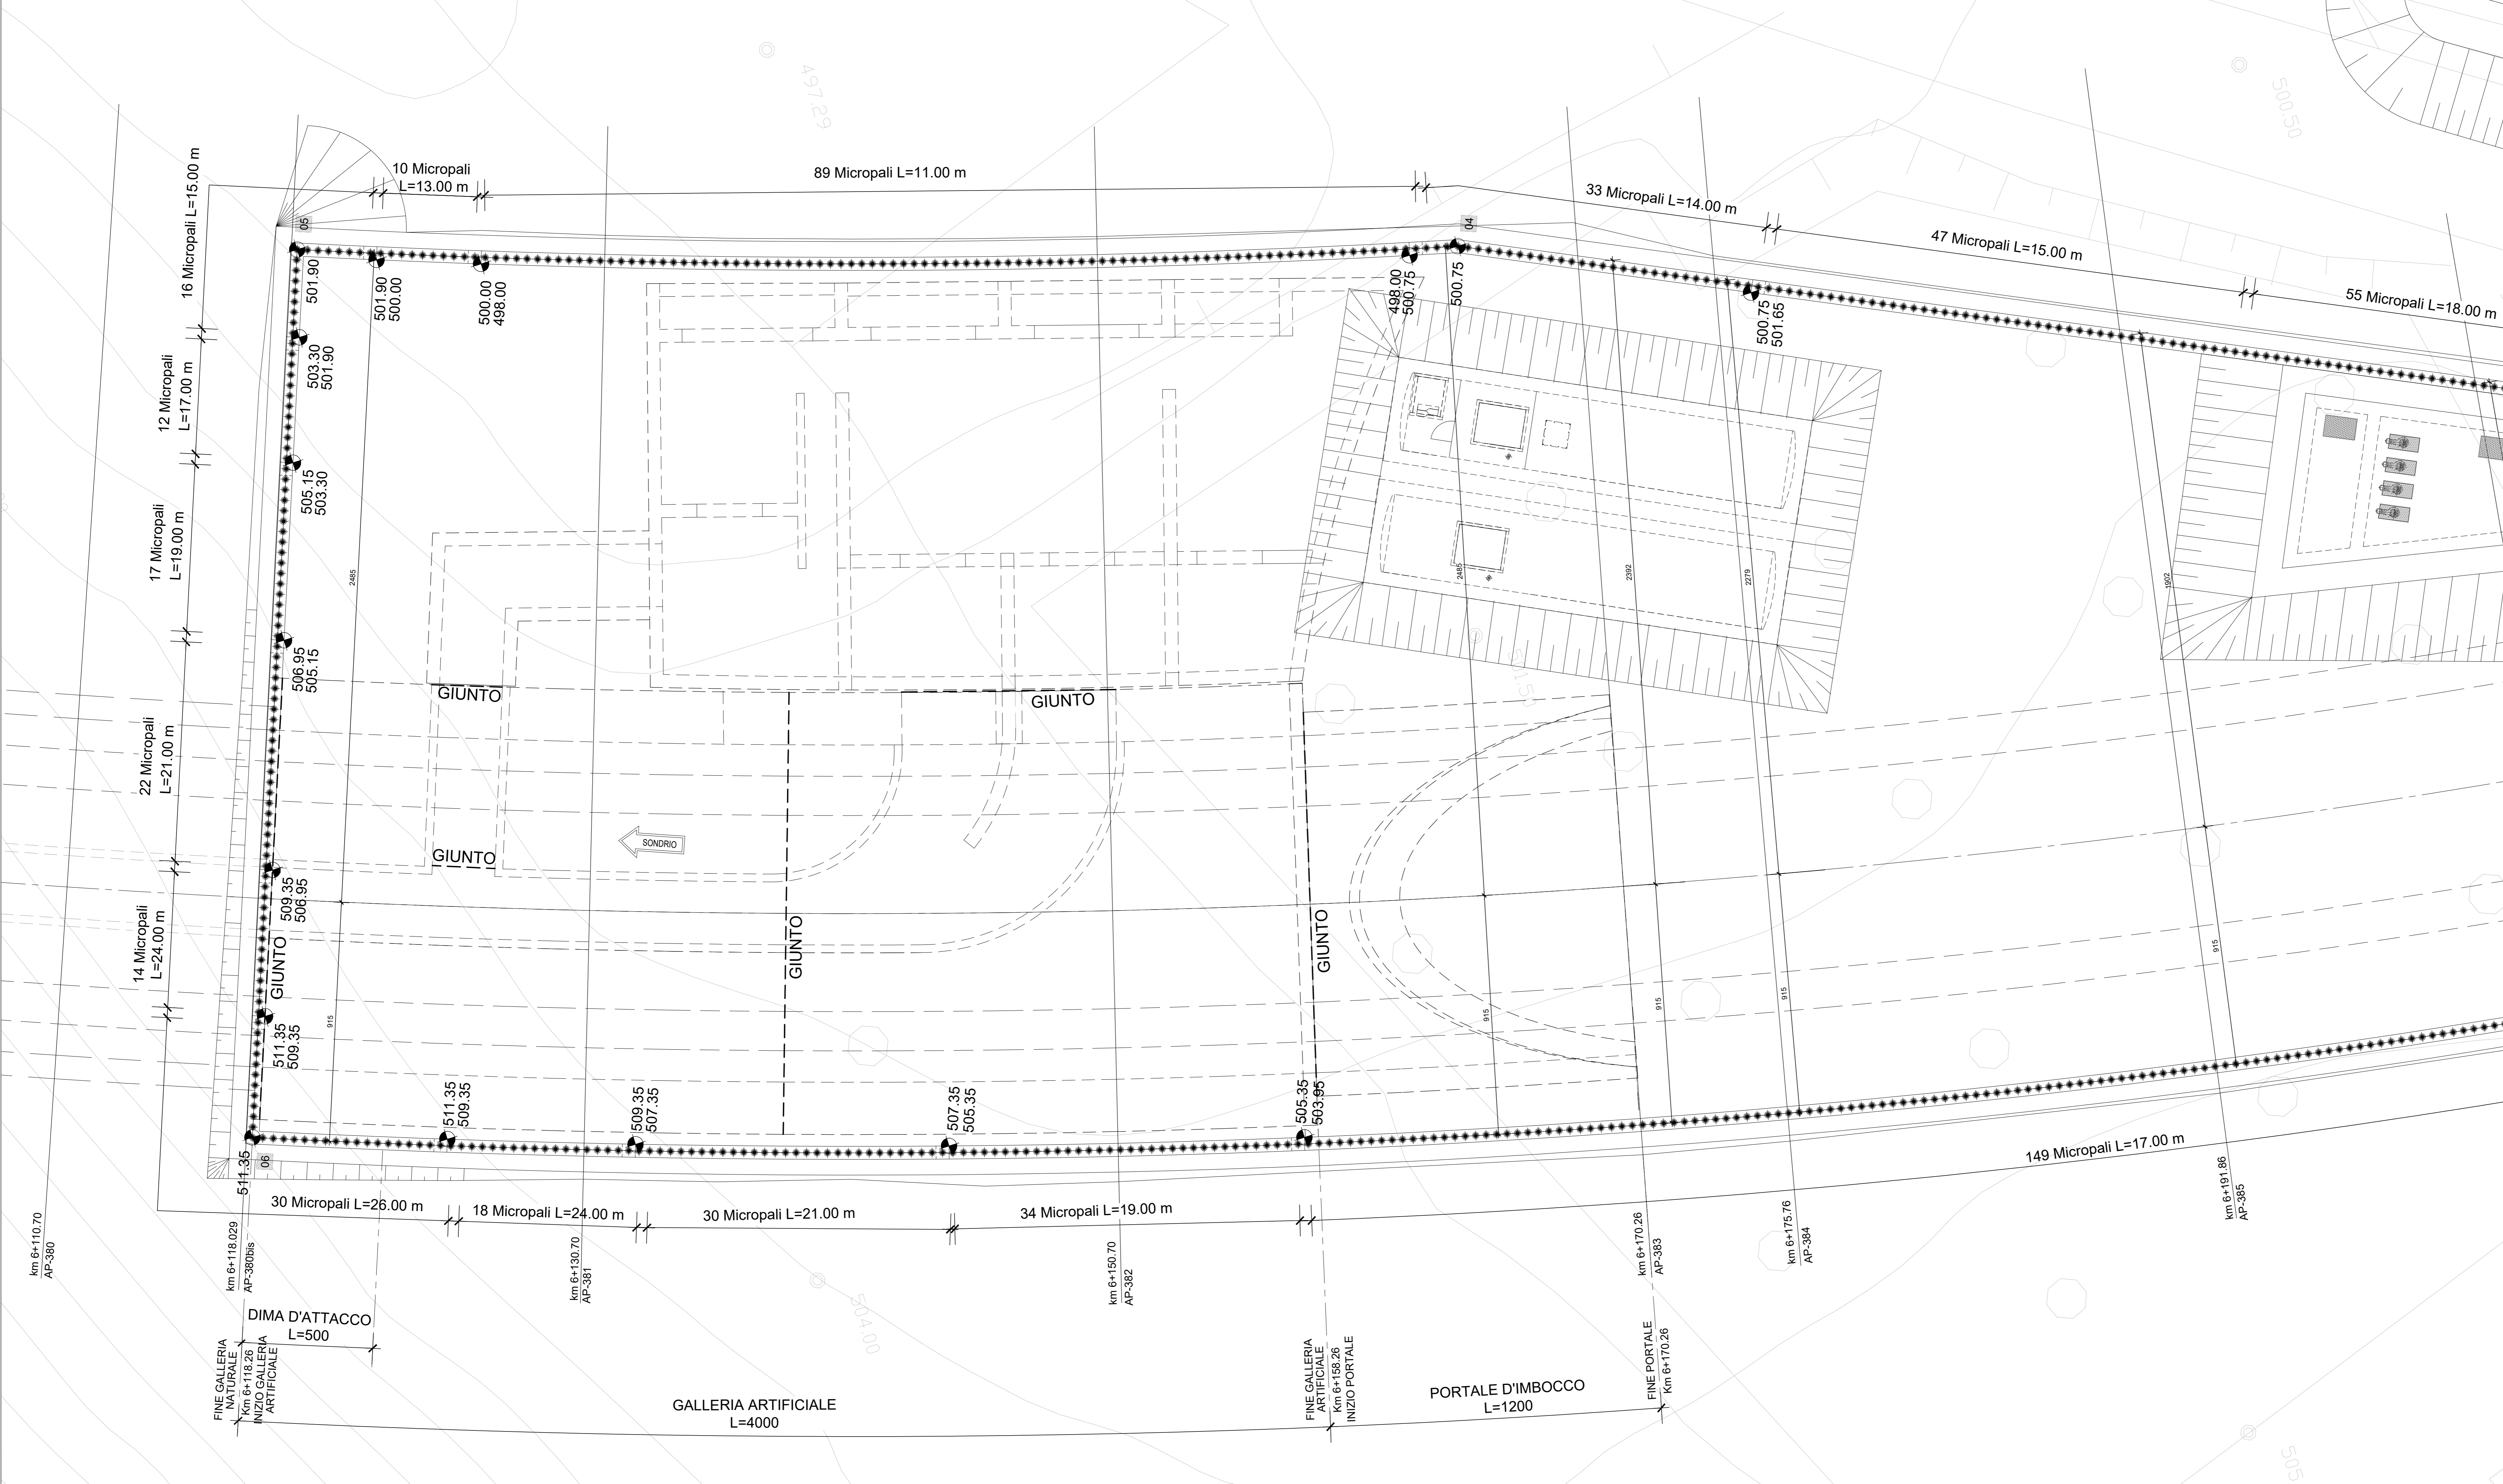

FINE GALLERIA NATURALE		Km 6+118,26		INIZIO GALLERIA ARTIFICIALE		Km 6+118,26		FINE GALLERIA ARTIFICIALE		Km 6+158,26		INIZIO PORTALE		Km 6+170,26		FINE PORTALE		Km 6+170,26	
DIM. D'ATTACCO		L=500		GALLERIA ARTIFICIALE		L=4000		PORTALE D'IMBOCCO		L=1200									