




SEZIONE TIPO GALLERIA ARTIFICIALE
SCALA 1:50

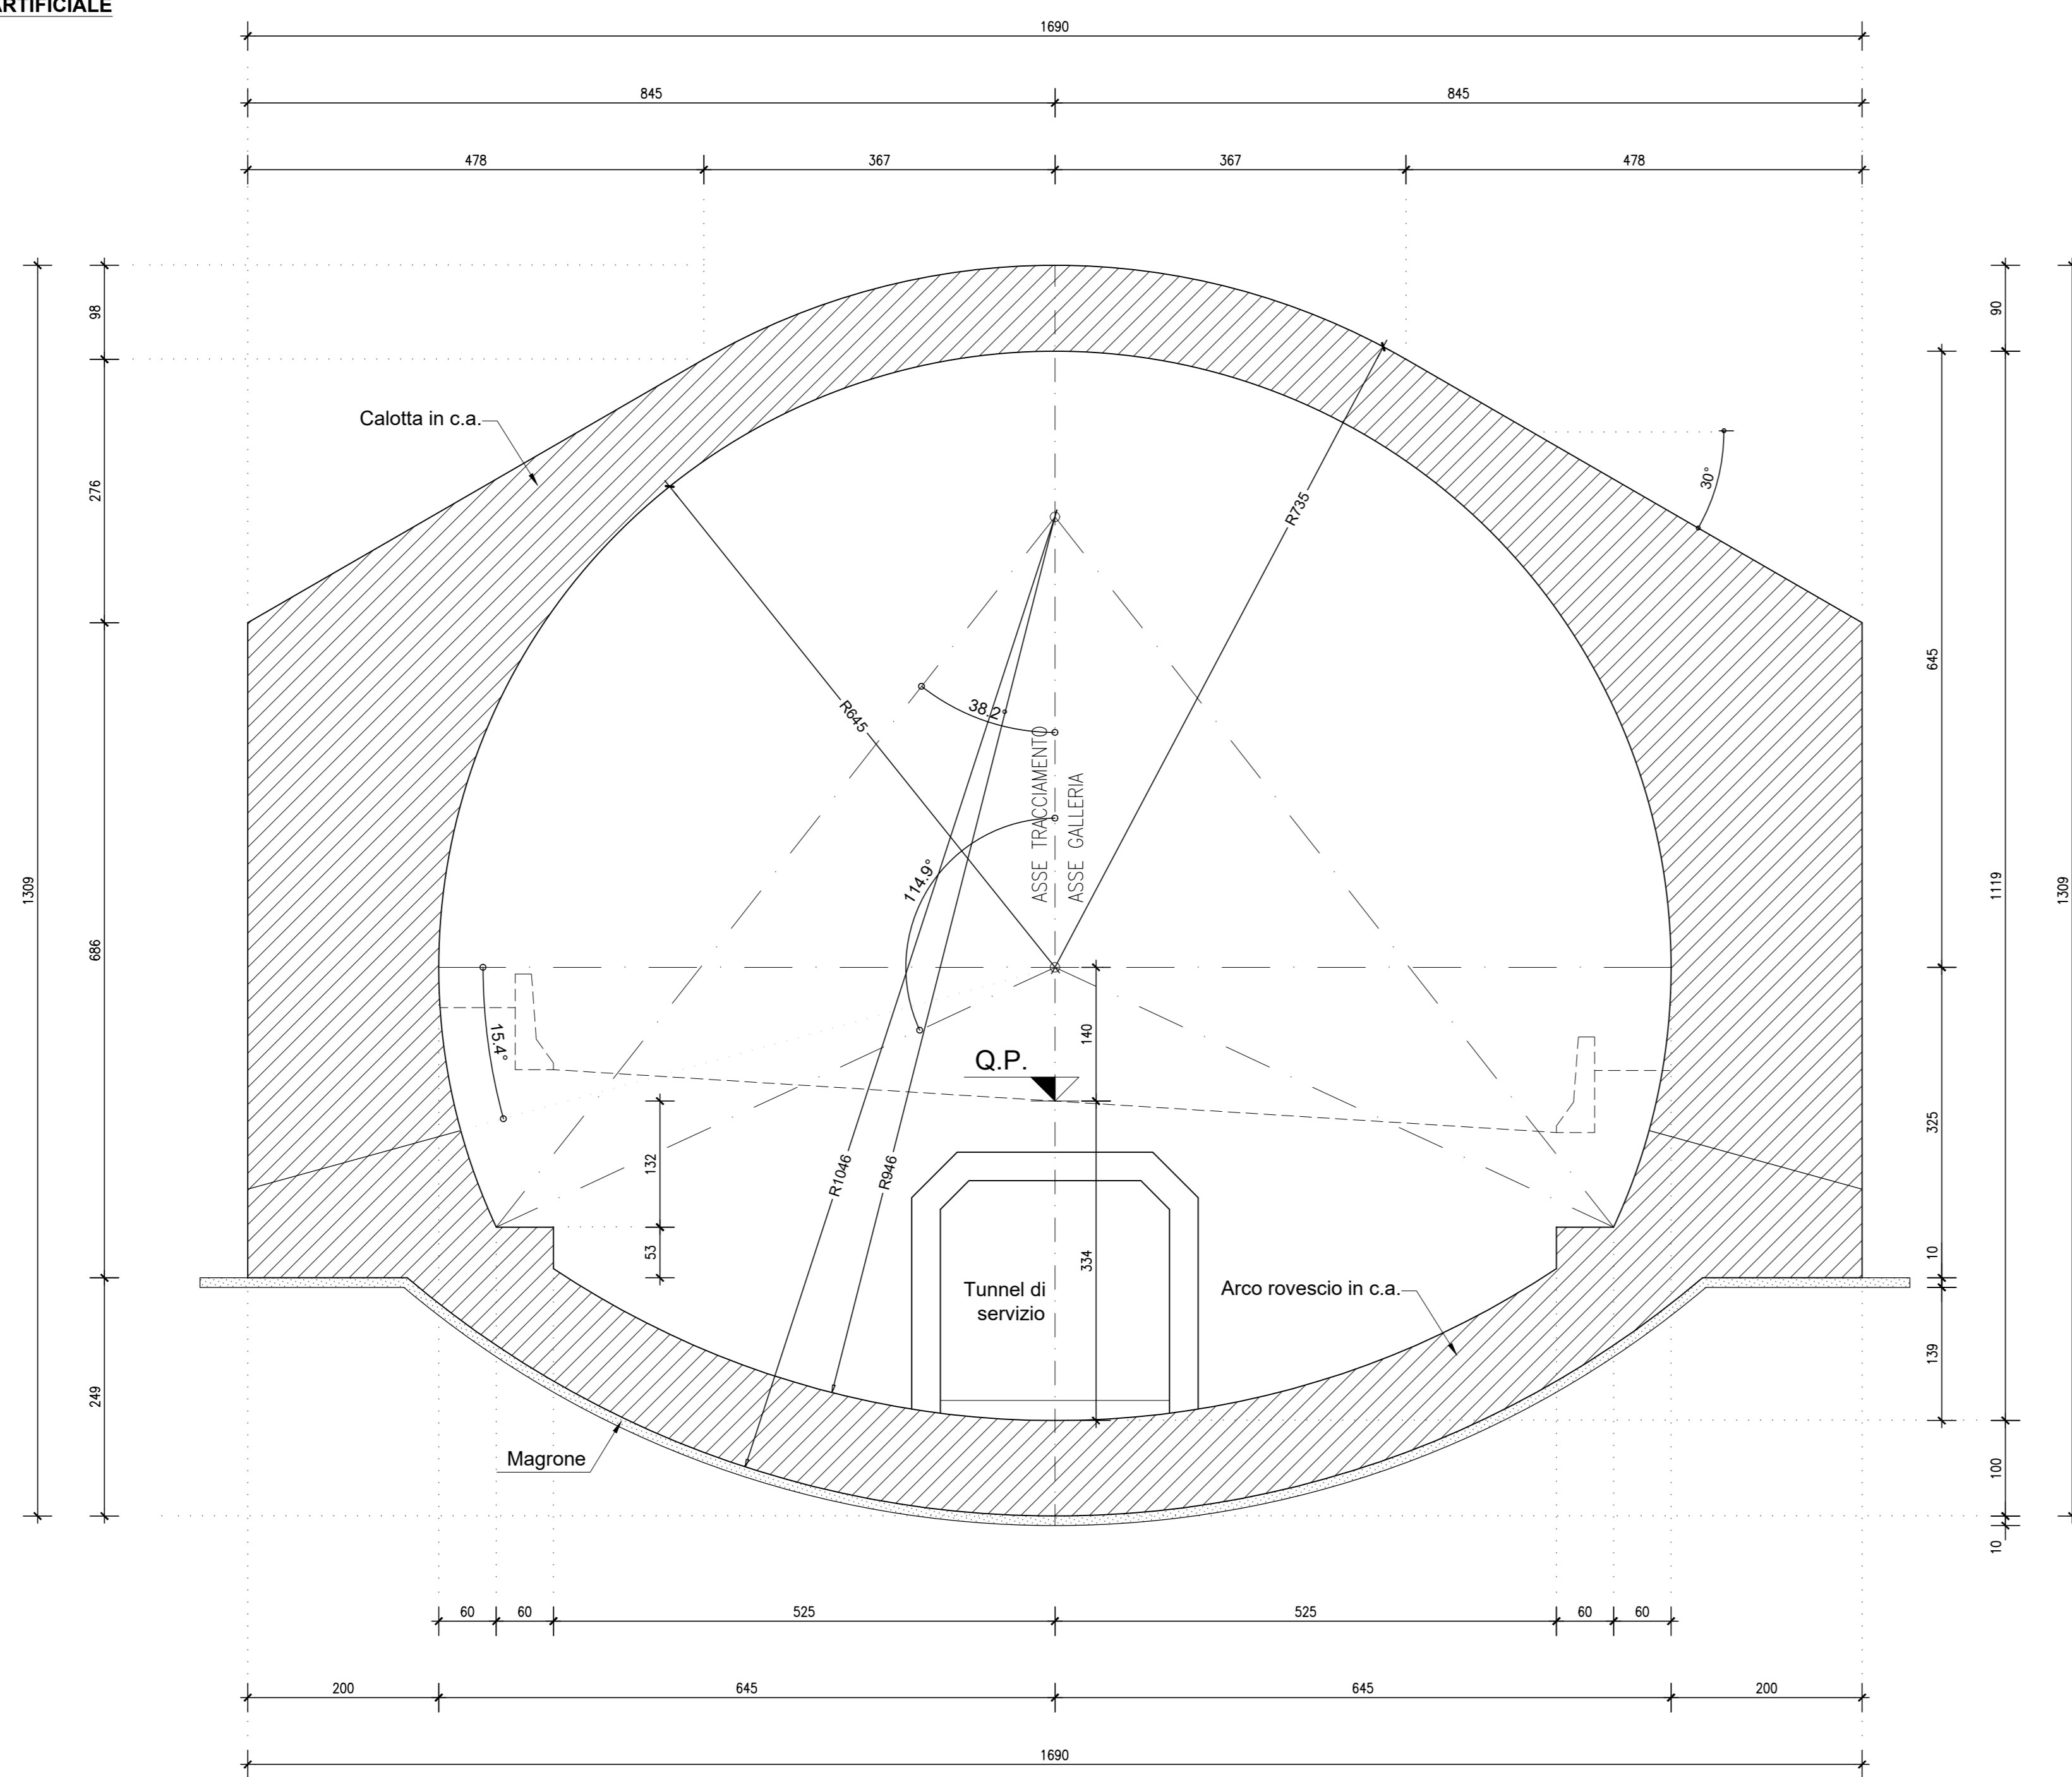

PROSPETTO FINE GALLERIA ARTIFICIALE
SCALA 1:50

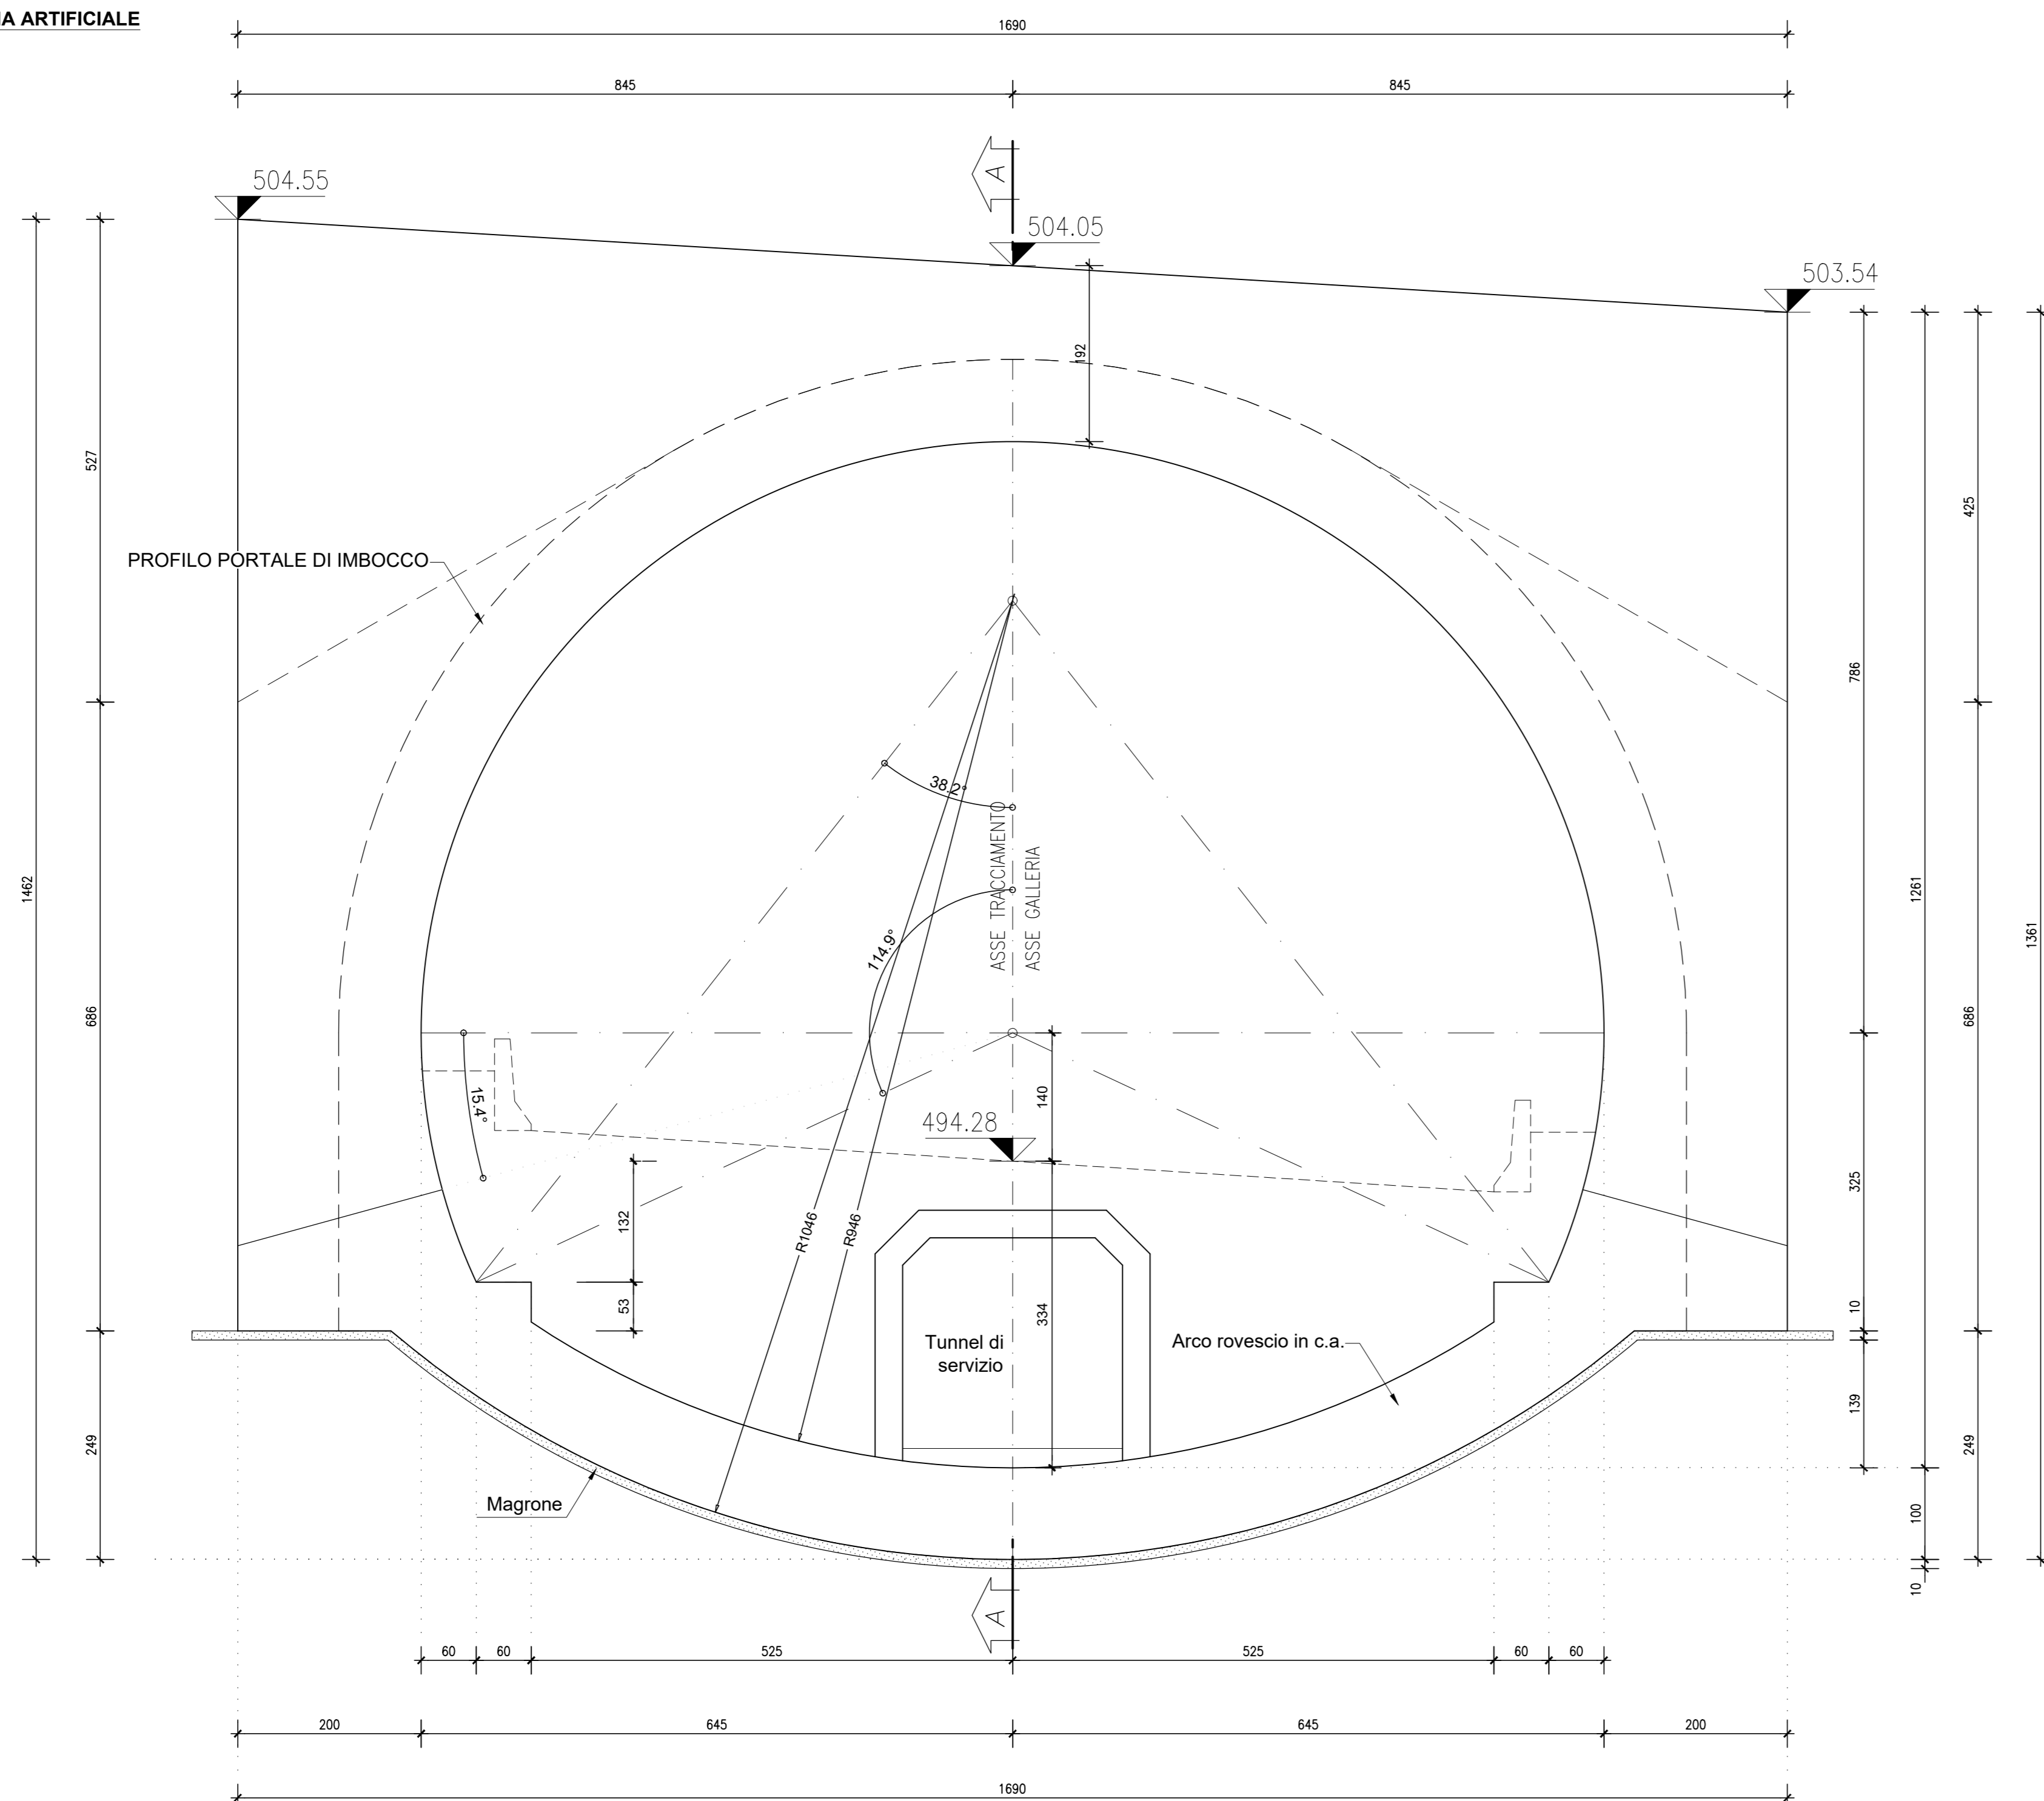

SEZIONE A-A
SCALA 1:50

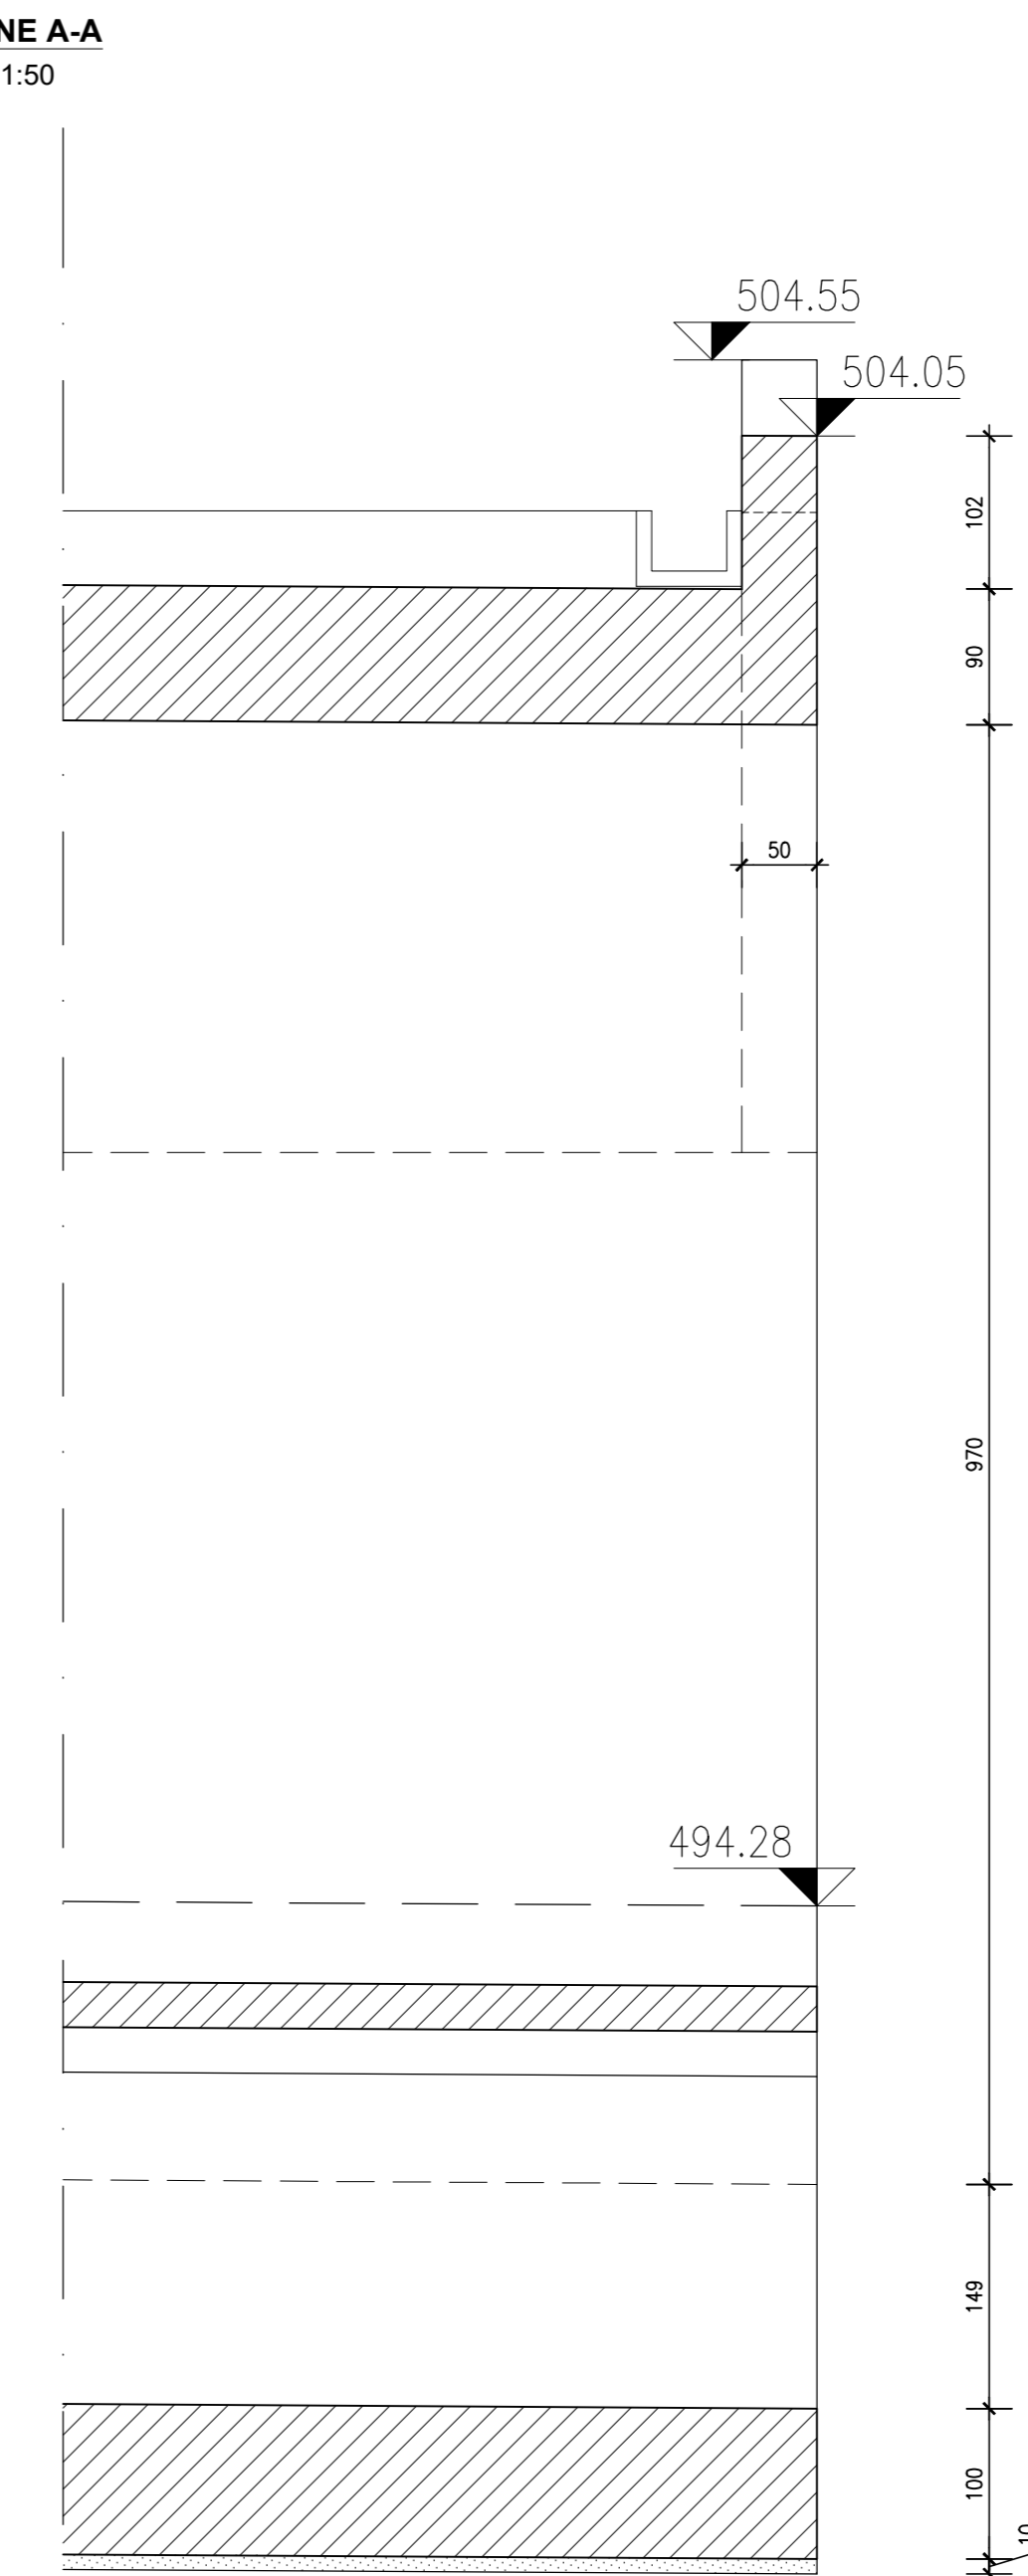

RICHIAMI AD ALTRI ELABORATI
PER LA DEFINIZIONE DELLE CARATTERISTICHE DEI MATERIALI HE45 - P01GN03STRD103

ANAS S.p.A.
Direzione Progettazione e Realizzazione Lavori

S.S. 38 - LOTTO 4: VARIANTE DI TIRANO DALLO SVINCOLO DI STAZZONA (COMPRESO ALLO SVINCOLO DI LORETO (CON COLLEGAMENTO ALLA DOGANA DI POSCHIAVO))
S.S. 38 - LOTTO 4: NODO DI TIRANO - TRATTA "A" (SVINCOLO DI BIANZONE - SVINCOLO LA GANDA) E TRATTA "B" (SVINCOLO LA GANDA - CAMPONE IN TIRANO), AI SENSI DEL PROTOCOLLO D'INTESA DEL 05/11/2007

PROGETTO ESECUTIVO

STUDIO CORONA Ing. Renato Del Prete Ing. Valerio Sgatti	ING. RENATO DEL PRETE Ing. Renato Del Prete Ing. Valerio Sgatti	ECOPLAN Arch. Nicoletta Fattori Arch. Nicoletta Fattori	EG Ing. Gabriele Scavini Ing. Gabriele Scavini
UNING Ing. Renato Vanni Ing. Renato Vanni	G.A.M. Prof. Ing. Matteo Rovero Prof. Ing. Matteo Rovero	SETAC Prof. Ing. Luigi Marzulli Prof. Ing. Luigi Marzulli	ARKE Ing. Giuseppe Agostini Ing. Giuseppe Agostini
DOT. GIULIO DAMASCIOLO Dot. Giulio Damasciolo	ING. VALENTI BARTI Ing. Valerio Barti	ING. CARLO RANIERI Ing. Carlo Ranieri	ING. CARLO RANIERI Ing. Carlo Ranieri

HE23 OPERE D'ARTE MAGGIORI - GALLERIE NATURALI
HE - GN03 - GALLERIA IL DOSSO: IMBOCCO LATO BORMIO
Carpenteria Galleria Artificiale

CODICE PROGETTO HE23_P01GN03STRCP03_A.dwg	NOME FILE HE23_P01GN03STRCP03_A.dwg	REVISIONE A	SCALA 1:50
PROGETTO M1324	LIV. PROJ. E	N. PROJ. 1801	
CODICE ELAB. P01GN03STRCP03			
C			
B			
A	EMISSIONE	FEBBRAIO 2019	ING. G. SODERIO
REV.	DESCRIZIONE	DATA	REDAITTO
			VERIFICATO
			APPROVATO