

SEZIONE TRASVERSALE A-A  
SCALA 1:75


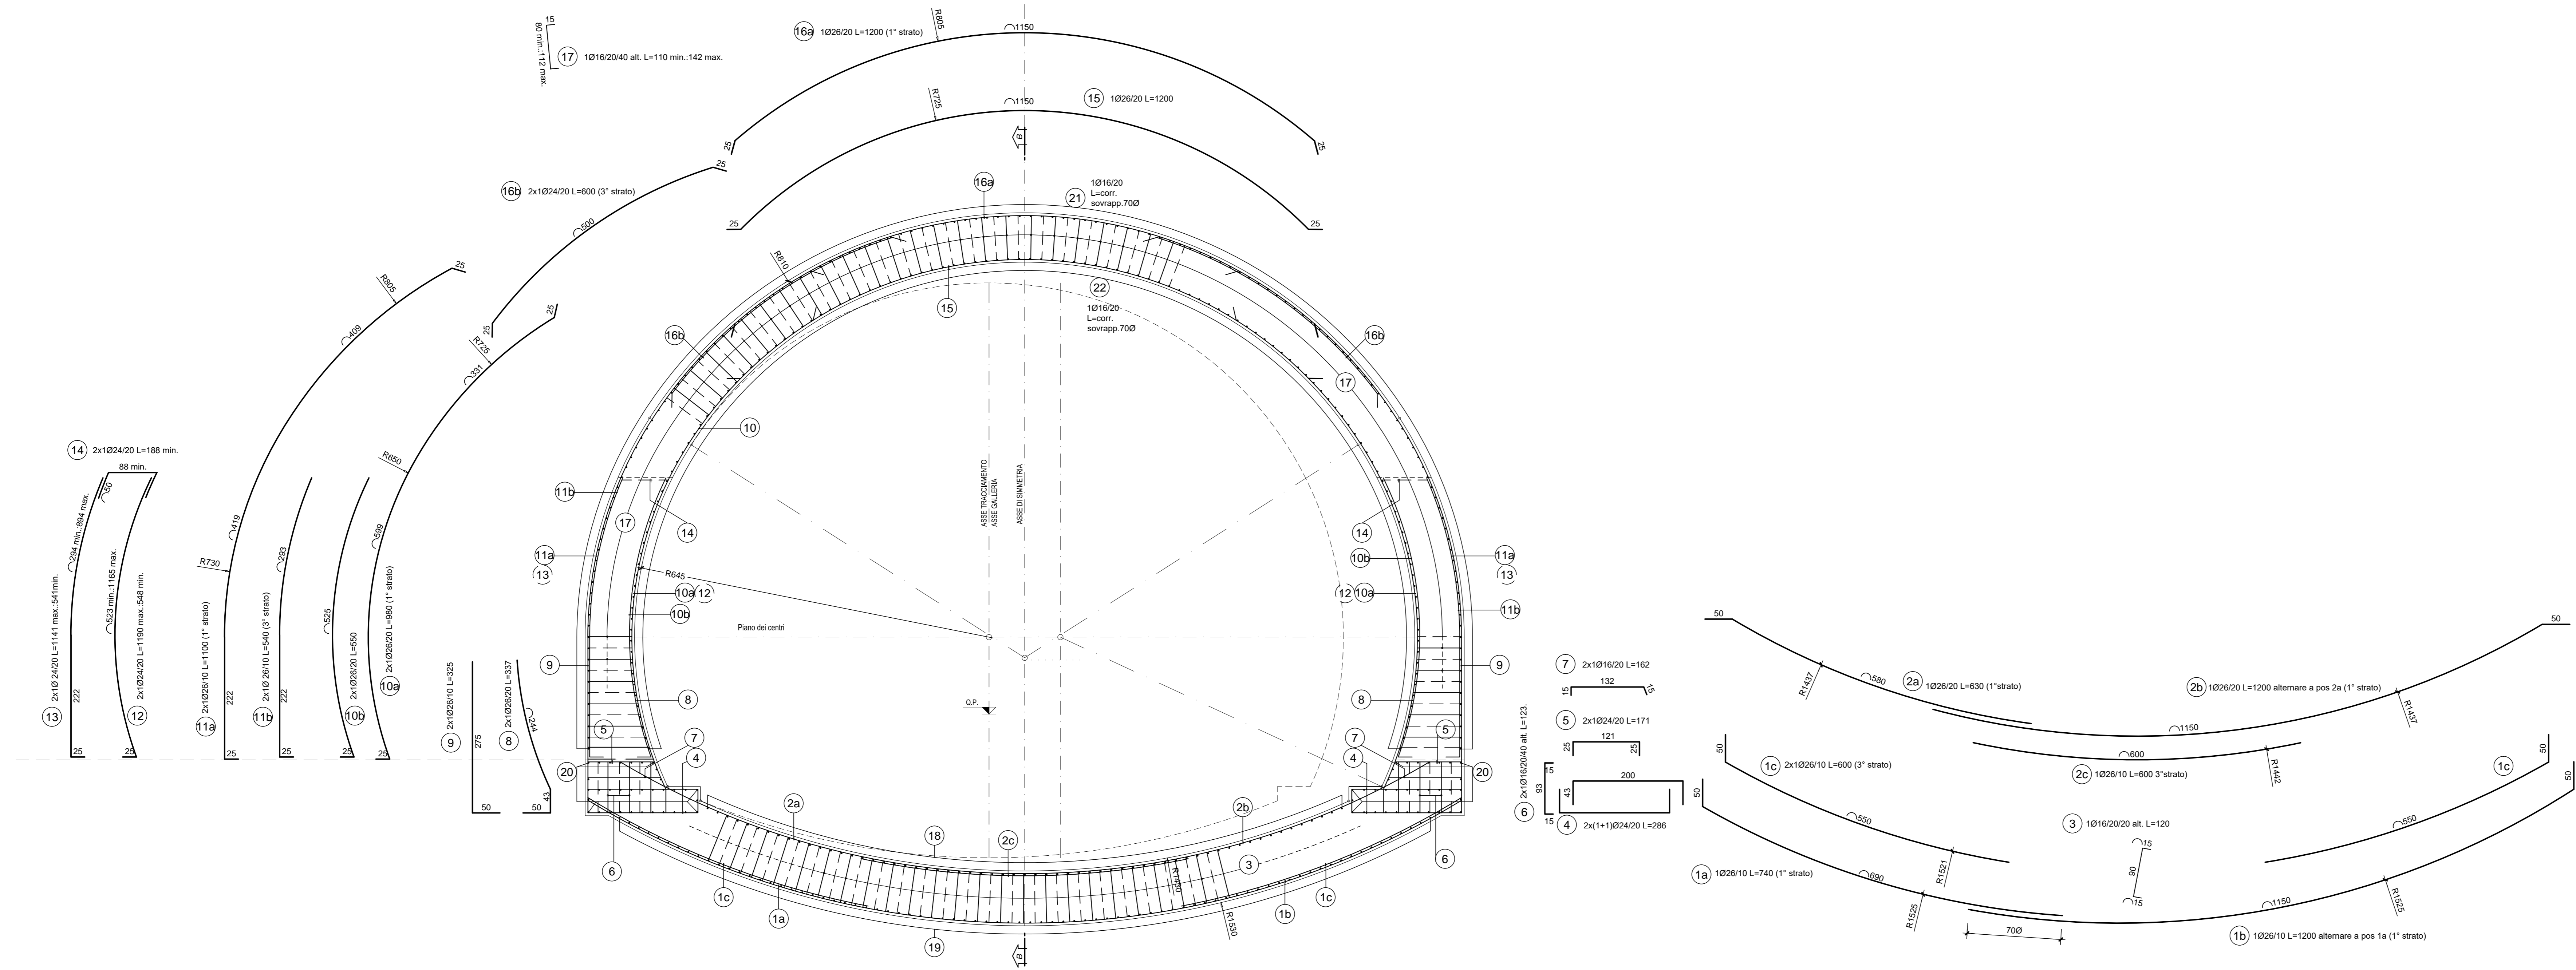


TABELLA FERRI

POS.	Num.	Ø [mm]	Lunghezza [cm]	TOTALE [m]	PESO [kg]
1a	149	26	740	1102.60	4595.41
1b	149	26	1200	1788.00	7452.01
1c	298	26	600	1788.00	7452.01
2a	75	26	580	435.00	1812.99
2b	75	26	1200	900.00	3751.01
2c	149	26	600	894.00	3726.01
3	3000	12	120	3600.00	3196.13
4	300	24	286	858.00	3046.88
5	150	24	171	256.50	910.90
6	225	16	123	276.75	436.80
7	150	16	162	243.00	383.54
8	150	26	323	484.50	2019.30
9	298	26	325	968.50	4036.51
10a	64	26	980	627.20	2614.04
10b	64	26	550	352.00	1467.06
11a	128	26	1100	1408.00	5868.25
11b	128	26	540	691.20	2880.78
12	86	24	869	747.34	2654.00
13	86	24	841	723.28	2568.48
14	86	24	188	161.68	574.17
15	32	26	1200	384.00	1600.43
16a	32	26	1200	384.00	1600.43
16b	64	24	600	384.00	1363.68
17	1750	12	126	2205.00	1957.63
18a	61	16	1200	732.00	1155.34
18b	61	16	590	359.60	568.04
18c	78	16	1200	936.00	1477.32
19a	78	16	590	460.20	726.35
20a	34	16	1200	408.00	643.96
20b	34	16	460	156.40	246.85
21a	52	16	1003	521.56	823.20
21b	52	16	658	342.16	540.04
21c	56	16	563	316.28	497.62
21d	92	16	612	563.04	888.87
22a	52	16	1003	521.56	823.20
22b	52	16	658	342.16	540.04
22c	80	16	563	450.40	710.86
22d	80	16	612	489.60	772.75
23	50	12	283	141.50	125.63
Totale Kg =					7858.44

SEZIONE TRASVERSALE B-B  
SCALA 1:75

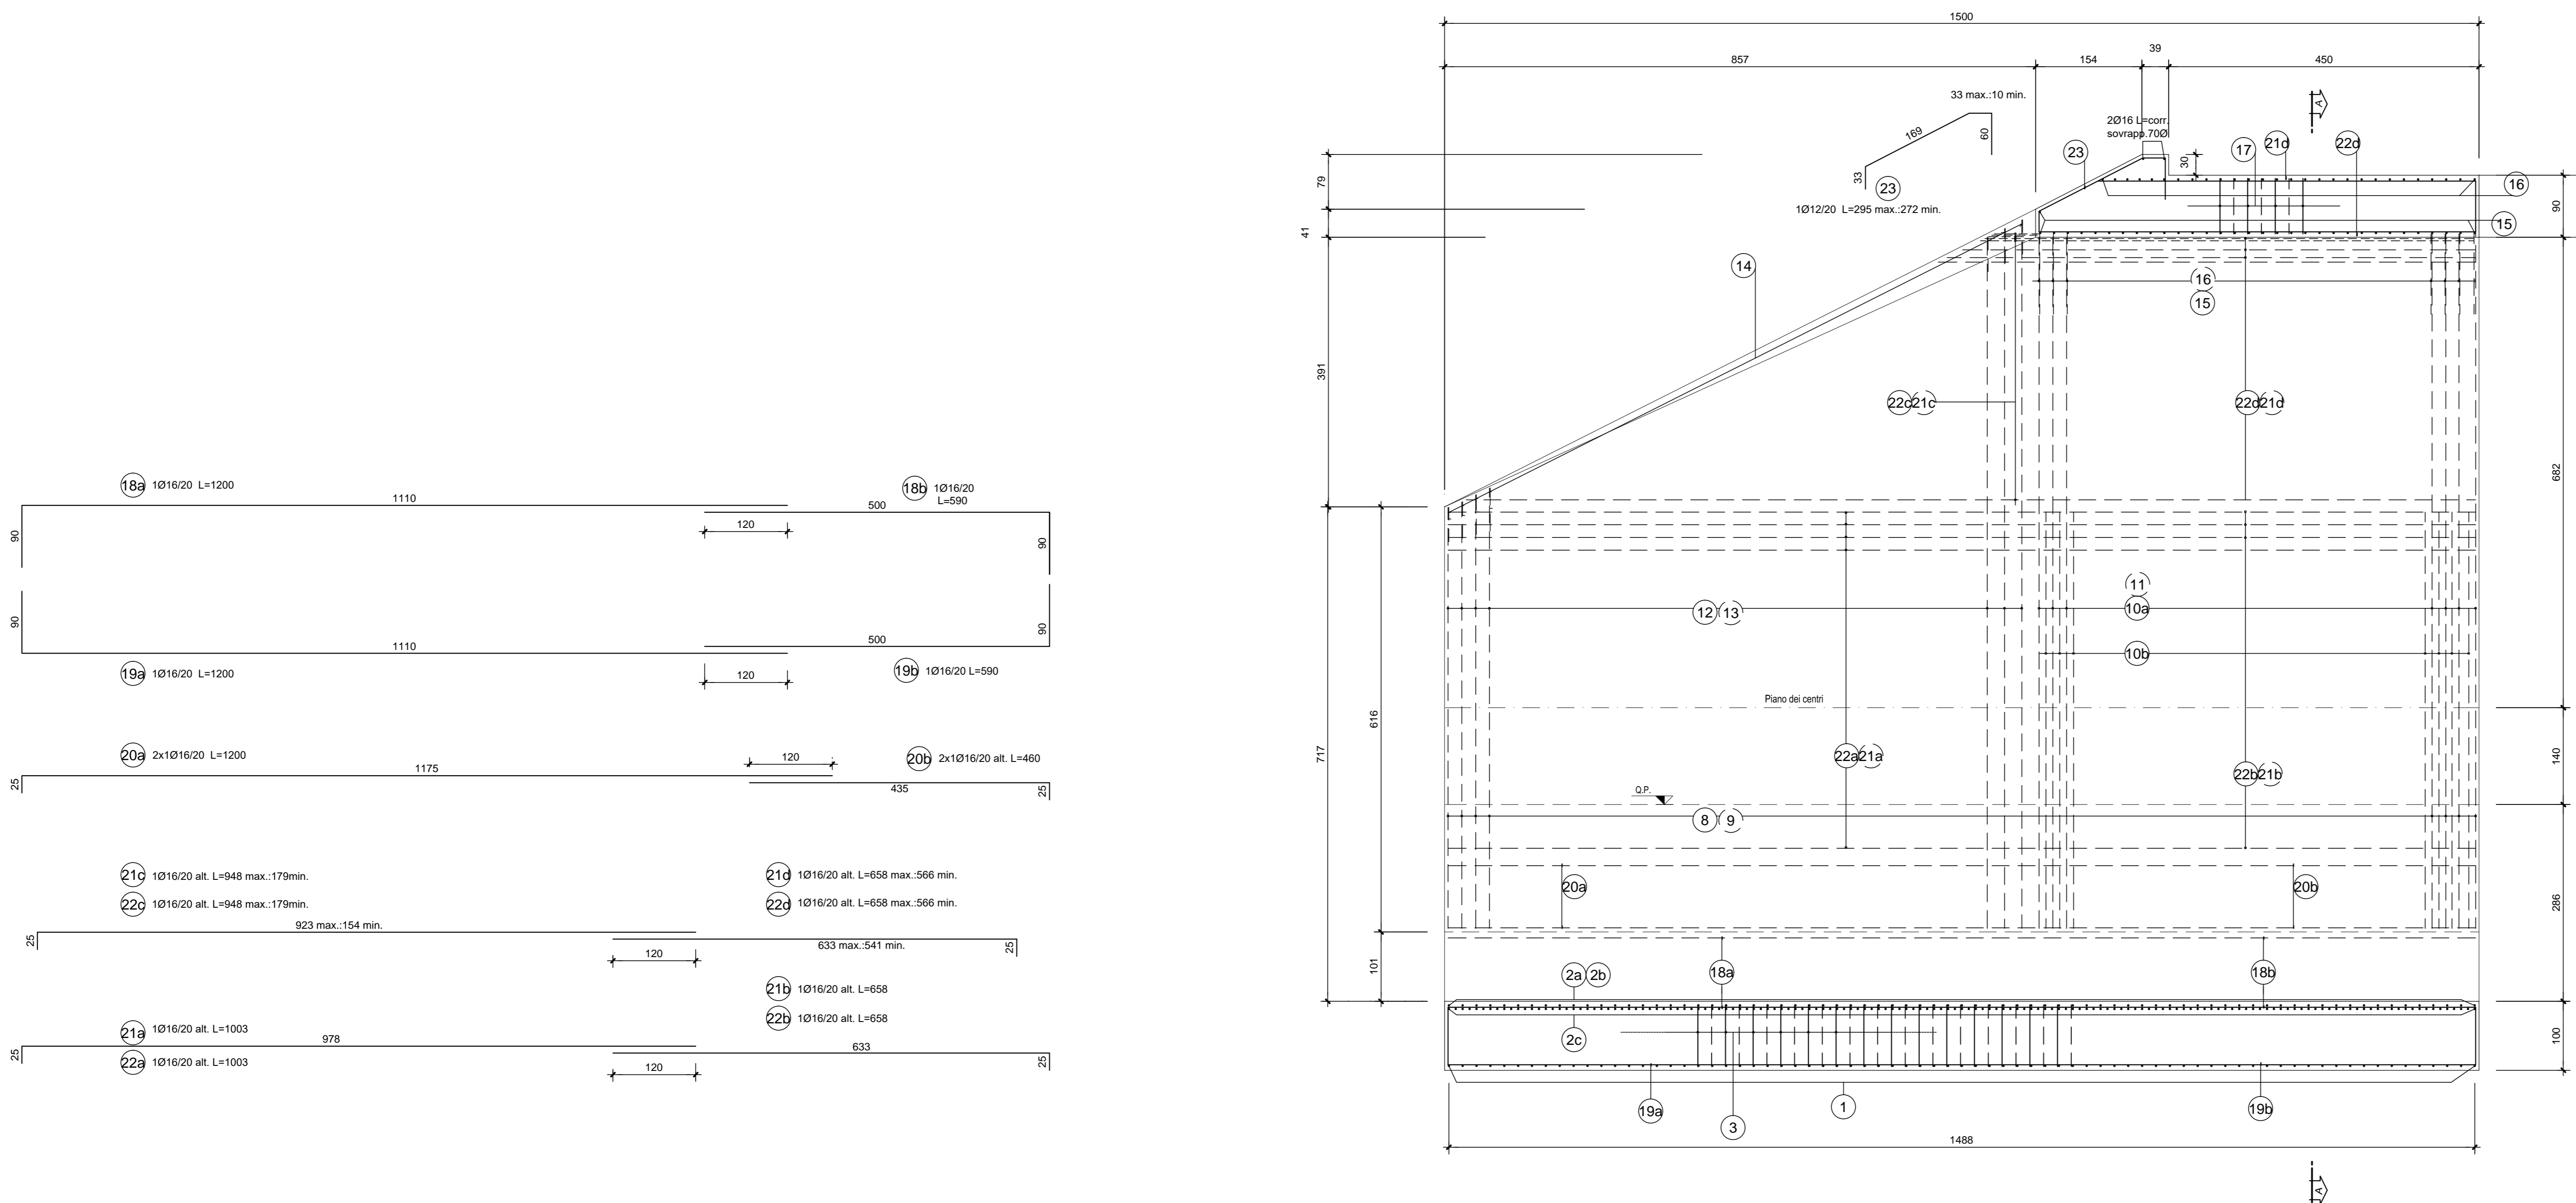

RICHIAMI AD ALTRI ELABORATI  
PER LA DEFINIZIONE DELLE CARATTERISTICHE DEI MATERIALI: **HF48 - P01GA01STRDI03**

**ANAS S.p.A.**  
Direzione Progettazione e Realizzazione Lavori

S.S. 38 - LOTTO 4: VARIANTE DI TIRANO DALLO SVINCOLO DI STAZIONA (COMPRESO) ALLO SVINCOLO DI LORETO (CON COLLEGAMENTO ALLA DOGANA DI POSCHIAVO)

S.S. 38 - LOTTO 4: NODO DI TIRANO - TRATTA "A" (SVINCOLO DI BIANZONE - SVINCOLO LA GANDA) E TRATTA "B" (SVINCOLO LA GANDA - CAMPONE IN TIRANO)

PROGETTO ESECUTIVO

<b>STUDIO CORONA</b> Ing. Valerio Vanni Arch. Roberto Vanni	<b>UNING</b> Ing. Valerio Vanni Arch. Roberto Vanni	<b>SETAC</b> Prof. Ing. Luigi Moretti	<b>ARKE</b> Ing. Giancarlo Anselmi	<b>ECOPLAN</b> Ing. Renato Del Prete	<b>ee</b> Ing. Giancarlo Anselmi
VISTO IL RESPONSABILE DEL PROCEDIMENTO		RESPONSABILE DELL'ELABORAZIONE DELLE PRESTAZIONI SPECIALISTICHE		GEOLOGO	
Ing. Giancarlo LUCIGNO		Ing. Valerio BAUETTI		Ing. Giancarlo ANSELMI	

**H - PROGETTO STRUTTURALE OPERE PRINCIPALI**  
**HF - GA01 GALLERIA ARTIFICIALE: IL DOSSO 1**  
ARMATURA OPERA D'IMBOCCO

CODICE PROGETTO	NOME FILE	REVISIONE	SCALA:
PROGETTO	HF45_P01GA01STRAR08_A.dwg	A	1:75
ELAB.	P01GA01STRAR08		

REV.	DESCRIZIONE	DATA	REDATTO	VERIFICATO	APPROVATO
A	EMMISSIONE	FEBBRAIO 2019	ING. GIANFRANCO SODERO	ING. FABRIZIO BAUETTI	ING. VALERIO BAUETTI