


SCALA 1:1.000

Picchetto	Coordinate Rettilinee ITALFERR	
	Est	Nord
1	3.424.671,03 m	6.508.254,74 m
2	3.424.911,39 m	6.508.248,77 m
3	3.424.921,53 m	6.508.169,99 m
4	3.425.185,32 m	6.508.212,48 m
5	3.425.270,73 m	6.507.675,03 m
6	3.425.021,97 m	6.507.652,12 m
7	3.424.979,74 m	6.507.982,70 m
8	3.424.709,04 m	6.507.909,06 m

- LEGENDA**
- Area estrattiva MI1
  - Poligonale
  - Picchetto
  - Limite di scavo
  - Canale o raggia principale
  - Isoipsa principale p.c. in m s.l.m. (equidistanza 1 m)
  - Isoipsa secondaria p.c. in m s.l.m. (equidistanza 0,5 m)
  - Quota p.c. in m s.l.m.
  - Limite di mappale catastale
  - Numero di mappale catastale
  - Limite di foglio catastale
  - Traccia di sezione
  - Acquedotto
  - Gasdotto
  - Fognatura
  - Linea telefonica

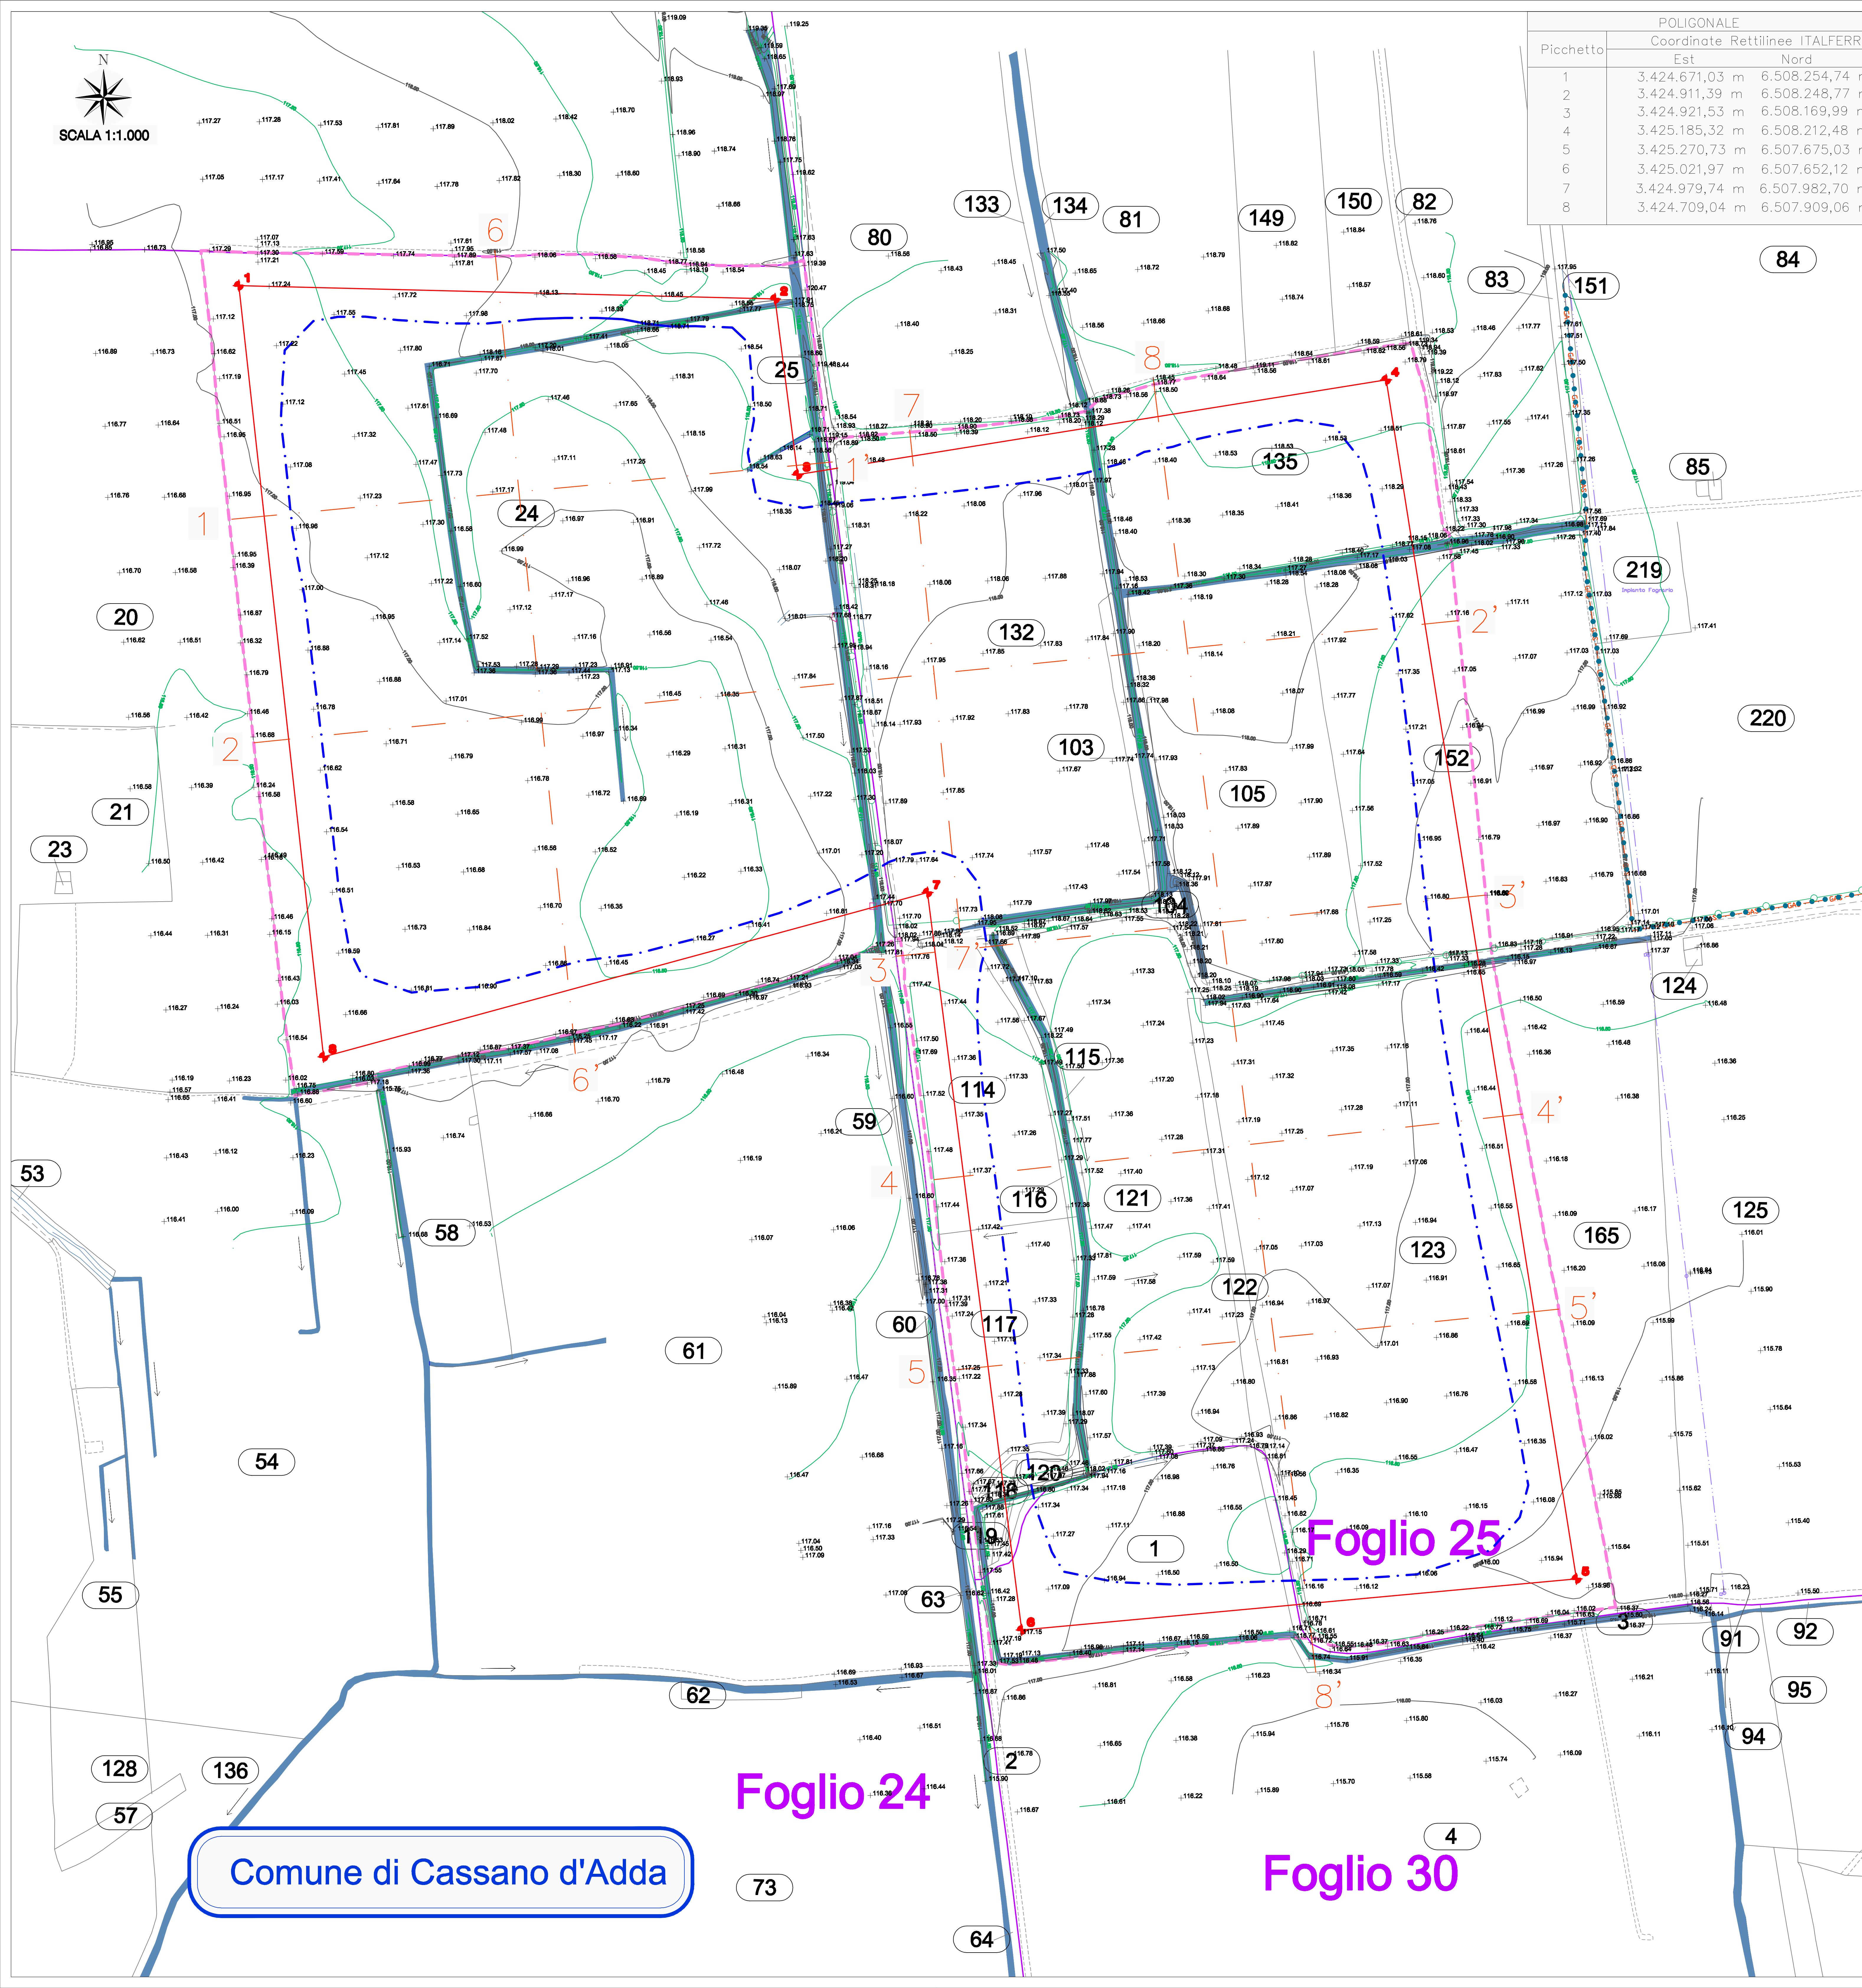

**CONCEDENTE**  
CONCESSIONI AUTOSTRADALI LOMBARDE

**CONCESSIONARIA**  
SOCIETA' DI PROMOTTA  
**BRESEMI SPA**

CUP E31180800390007

**COLLEGAMENTO AUTOSTRADALE  
DI CONNESSIONE TRA LE CITTA' DI  
BRESCIA E MILANO**

PROCEDURA AUTORIZZATIVA D. LGS 163/2006  
DELIBERA C.I.P.E. DI APPROVAZIONE DEL PROGETTO DEFINITIVO N° 42/2009

**PROGETTO ESECUTIVO**

**CAVE  
GAVA MI1 - CASSANO**  
PROGETTO DI COLTIVAZIONE E RECUPERO  
RILIEVO PLANIMETRICO E PLANIMETRIA DEI PUNTI FISSI

PROGETTAZIONE: **BBM CONSORZIO B.B.M.** VERIFICA: **APPROVATO BDT**

PER IL CONSORZIO: **CONSORZIO B.B.M.** PER IL CONCESSIONARIO: **BRESEMI SPA**

IL PROGETTISTA RESPONSABILE: **ING. PIERLUIGI MARIANI** IL DIRETTORE TECNICO: **ING. PIERLUIGI MARIANI**

IL DIRETTORE DEI LAVORI: **ING. PIERLUIGI MARIANI** IL CONCEDENTE: **CONCESSIONI AUTOSTRADALI LOMBARDE** IL CONCESSIONARIO: **BRESEMI SPA**

I.D.		IDENTIFICAZIONE ELABORATO										
DATA	REVISIONE	PROGETTO	REVISIONE	PROGETTO	REVISIONE	PROGETTO	REVISIONE	PROGETTO	REVISIONE	PROGETTO	REVISIONE	
32200	04	PL	EA	OQ	00	000	00	00	208	00	A	00
<p><b>LABORAZIONE PROGETTUALE</b></p> <p><b>ENGE</b></p> <p><b>IL DIRETTORE DEI LAVORI</b></p> <p><b>IL CONCEDENTE</b></p> <p><b>IL CONCESSIONARIO</b></p>												