


RICHIAWII AD ALTRI ELAE	RICHIAMI AD ALTRI ELABORATI				
CARATTERISTICHE DEI MATERIALI	P00ST00STRSC01				
CARPENTERIA	P00ST05STRCP01				
PIANTA SCAVI	P00ST05STRDI02				

TUTTE LE MISURE, SALVO CONTRARIA INDICAZIONE, SONO ESPRESSE IN CM I VOLUMI DI SCAVO SONO COMPUTATI NEI MOVIMENTI DI MATERIA DELL'ASSE DI RIFERIMENTO

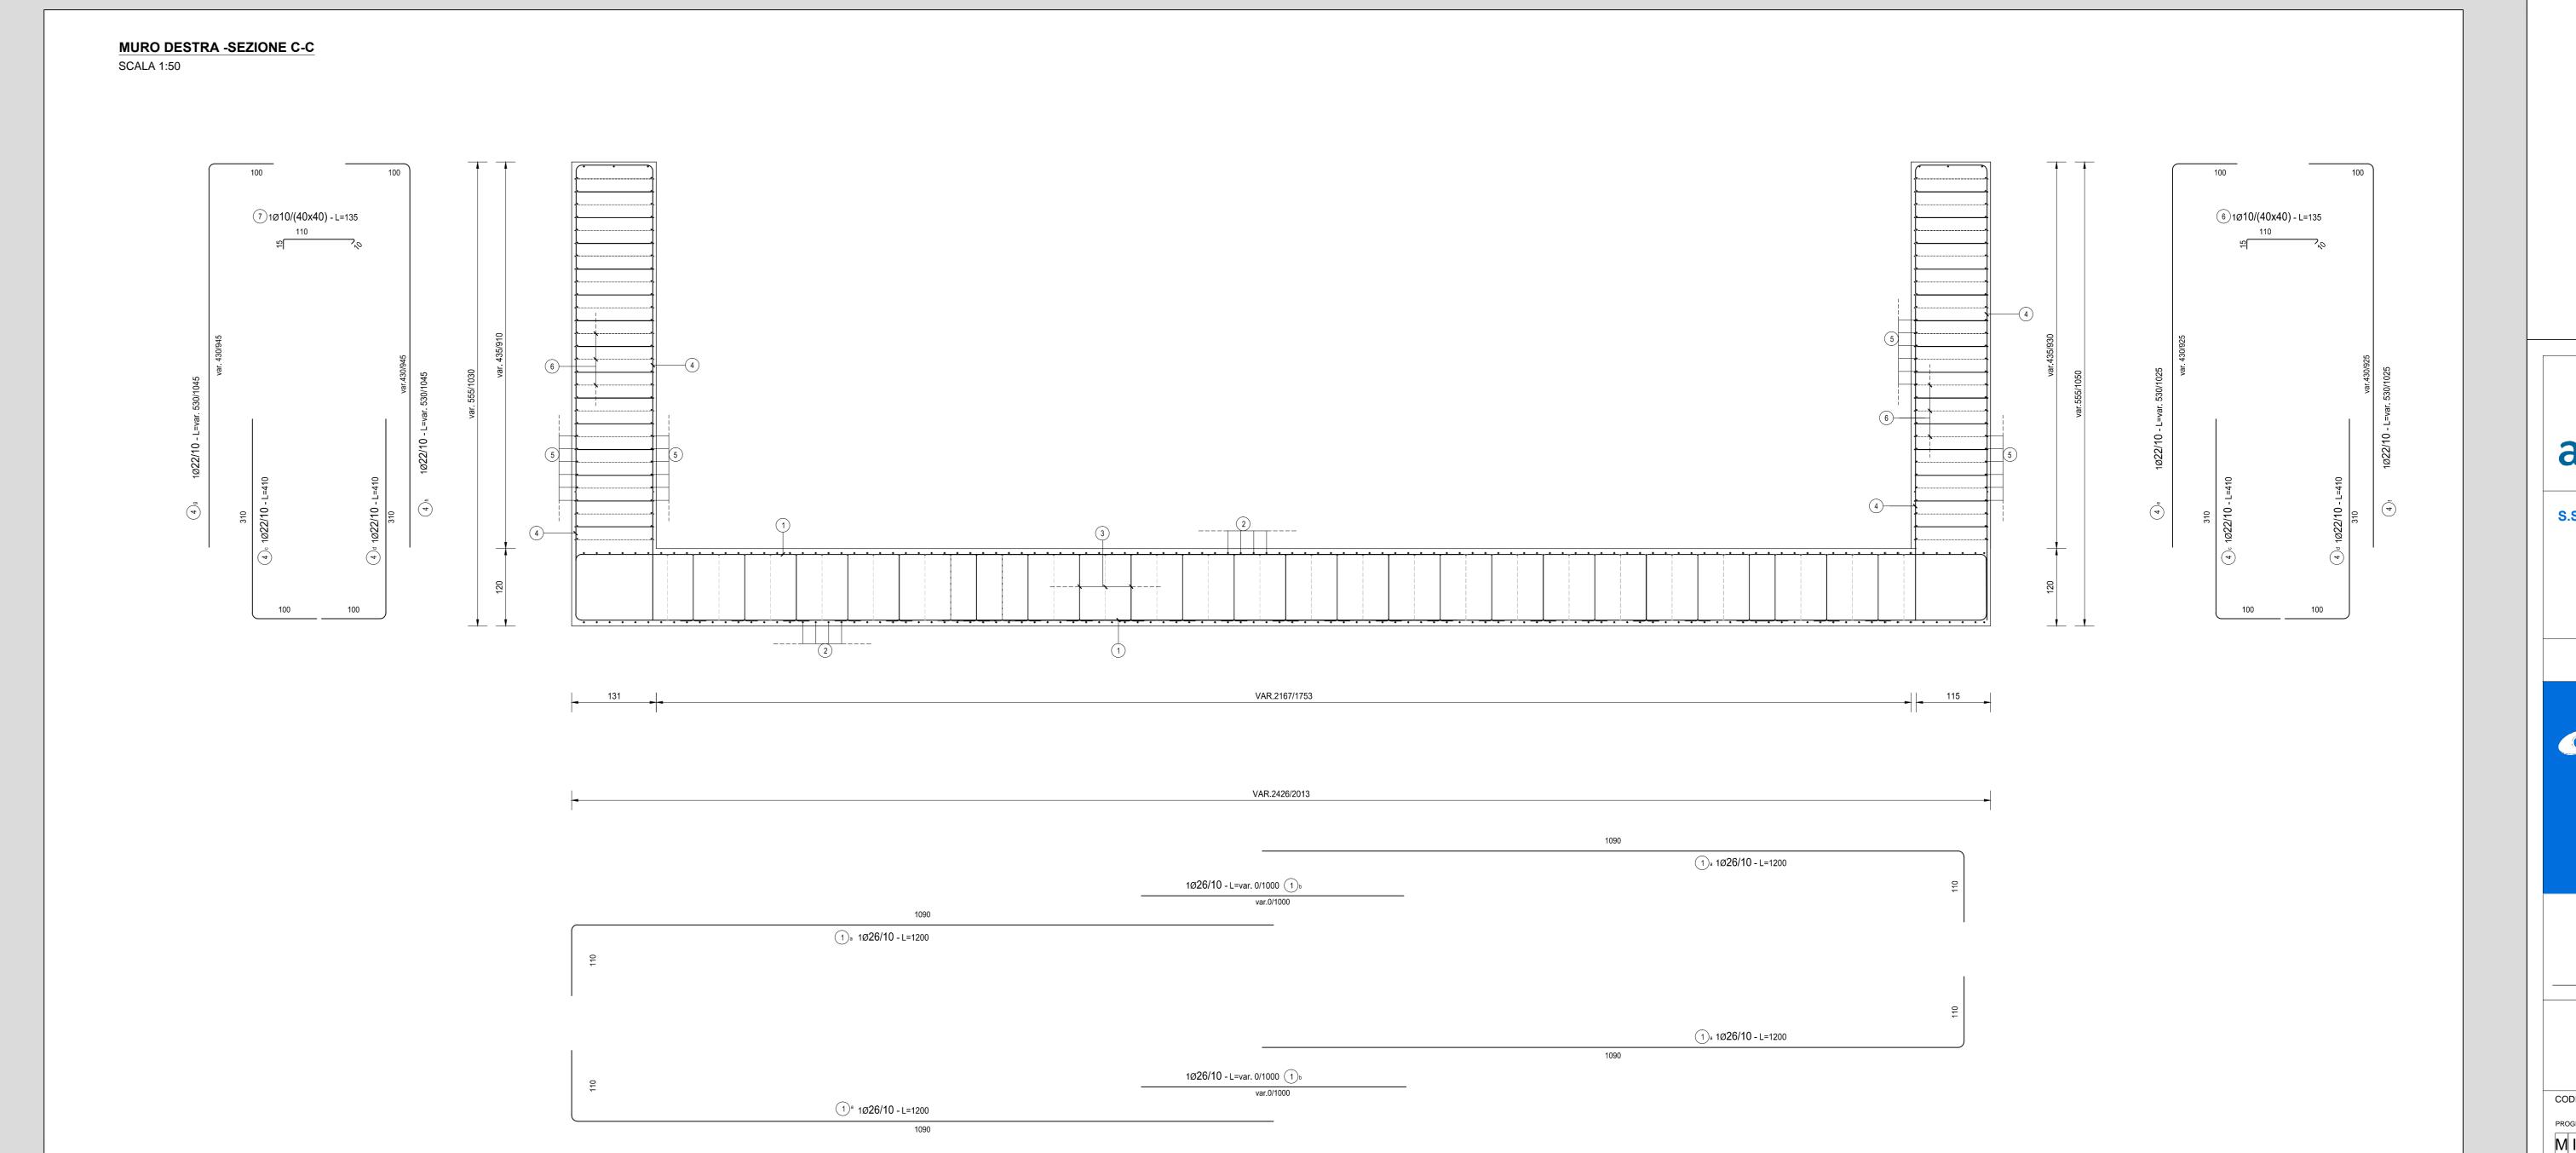

1a	134	26	1200	1608.00	6701.81
1b	134	26	500	670.00	2792.42
1c	134	26	1200	1608.00	6701.81
1d	134	26	1200	1608.00	6701.81
1e	134	26	500	670.00	2792.42
1f	134	26	1200	1608.00	6701.81
2a	138	24	1200	1656.00	5880.88
2b	138	24	600	828.00	2940.44
2c	138	24	1200	1656.00	5880.88
2d	138	24	600	828.00	2940.44
3	1001	16	320	3203.20	5055.73

то	55090.45				
					0.0000
4a1	19	22	608	115.52	344.72
4b1	19	22	608	115.52	344.72
4a2	10	22	745	74.50	222.31
4b2	10	22	745	74.50	222.31
4c1	76	22	410	311.60	929.83

4d1	76	22	410	311.60	929.83
4e1	76	22	777	590.52	1762.14
4f1	76	22	777	590.52	1762.14
4c2	155	22	410	635.50	1896.36
4d2	155	22	410	635.50	1896.36
4g2	155	22	787	1219.85	3640.08

155	22	787	1219.85	3640.08
30	16	1200	360.00	568.20
30	16	500	150.00	236.75
30	16	1200	360.00	568.20
30	16	500	150.00	236.75

b2	30	16	500	150.00	236.75
Ssx	364	10	135	491.40	302.97
idx	288	10	135	388.80	239.71
TC	18511.33				

Totale Kg = 73601.78

anas Direzione Progettazione e Realizzazione Lavori S.S. 38 - LOTTO 4: VARIANTE DI TIRANO DALLO SVINCOLO DI STAZZONA (COMPRESO) ALLO SVINCOLO DI LORETO (CON COLLEGAMENTO ALLA DOGANA DI POSCHIAVO)

S.S. 38 - LOTTO 4: NODO DI TIRANO -TRATTA "A" (SVINCOLO DI BIANZONE - SVINCOLO LA GANDA) E TRATTA "B" (SVINCOLO LA GANDA - CAMPONE IN TIRANO)



I - PROGETTO STRUTTURALE - OPERTE D'ARTE MINORI IE - SOTTOVIA AL KM 2+362.63 ARMATURA MURO IN DESTRA - ARMATURE -TAV. 1 DI 4