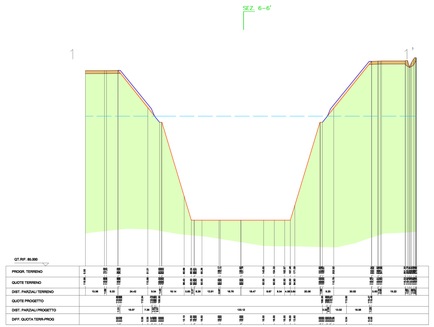

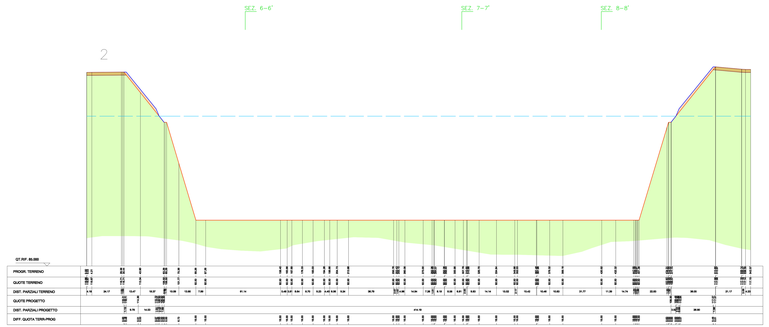

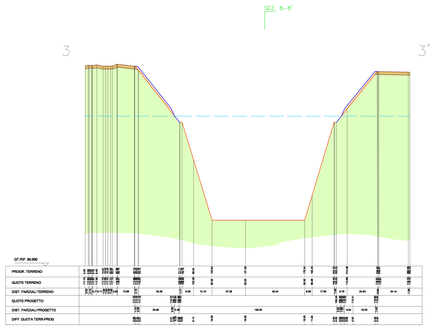

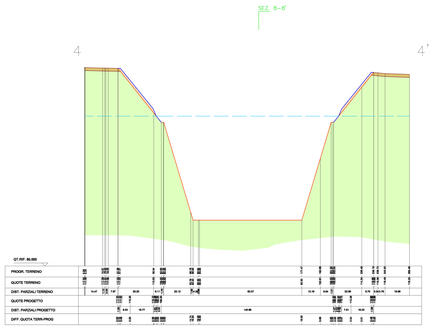

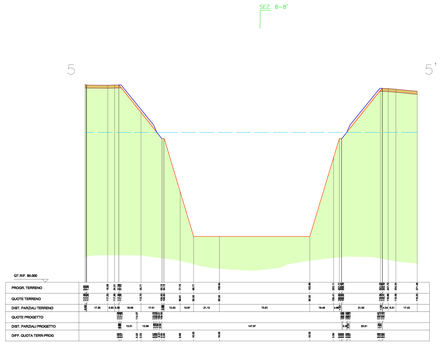

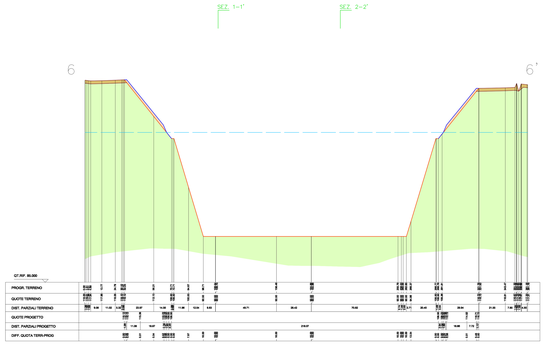

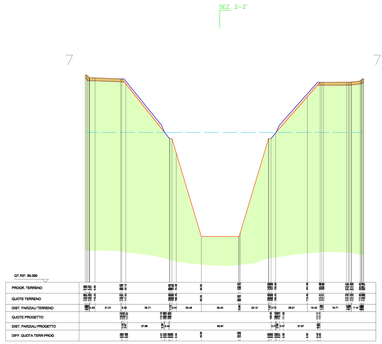

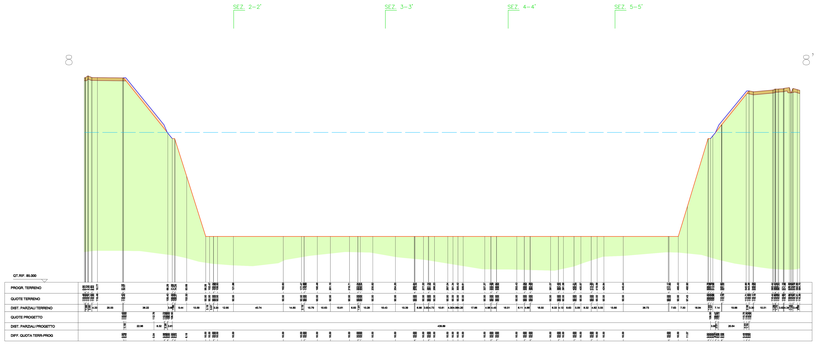

LEGENDA

- Profilo attuale
- Profilo di scavo
- Profilo di recupero
- Minimo livello idrico
- Suolo agrario ripristinato
- Suolo agrario
- Depositi prevalentemente ghiaioso-sabbiosi
- SEZ. 1-1' Traccia di sezione

Scala: 1:5.000

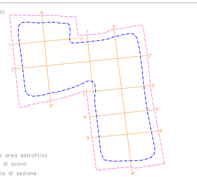

CONCEDENTE
CONCESSIONE AUTOSTRADE LOMBARDE

CONCESSIONARIA
BRESCIA MI Prospetta BRESCIA SPA

CUP E31B06000290001

COLLEGAMENTO AUTOSTRADALE DI CONNESSIONE TRA LE CITTA' DI BRESCIA E MILANO

PROCEDURA AUTORIZZATIVA D. LGS. 163/2006
DELIBERA C.I.P.E. DI APPROVAZIONE DEL PROGETTO DEFINITIVO N° 42/2009

PROGETTO ESECUTIVO

CAVE

CAVA M11 - CASSANO

PROGETTO DI COLTIVAZIONE E RECUPERO
SEZIONI DI RECUPERO MORFOLOGICO

PROGETTAZIONE:
BBM
TR I GRUPPO
E PROGETTO INTEGRANDO INGEGNERI, PROFESSIONI SPECIALISTICHE
MPESE FLORITTO & C SpA
Sede legale Via Cesare Correnti 1 - 20123 Milano
Sede dpl Napoli Il Piano 5 ED

CONSORZIO B.B.M.
TR I GRUPPO
A TRATTATIVE PRIVATE
MPESE FLORITTO & C SpA
Sede legale Via Cesare Correnti 1 - 20123 Milano
Sede dpl Napoli Il Piano 5 ED

VERIFICA:
APPROVATO

| CIG | CUP | IDENTIFICAZIONE ELABORATO | | |