CONCIO 2 -SEZIONE TRASVERSALE SINISTRA
SCALA 1:50

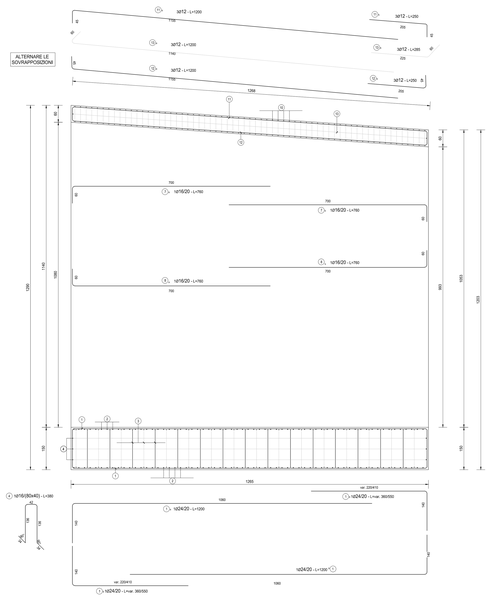

CONCIO 2-SEZIONE LONGITUDINALE
SCALA 1:50

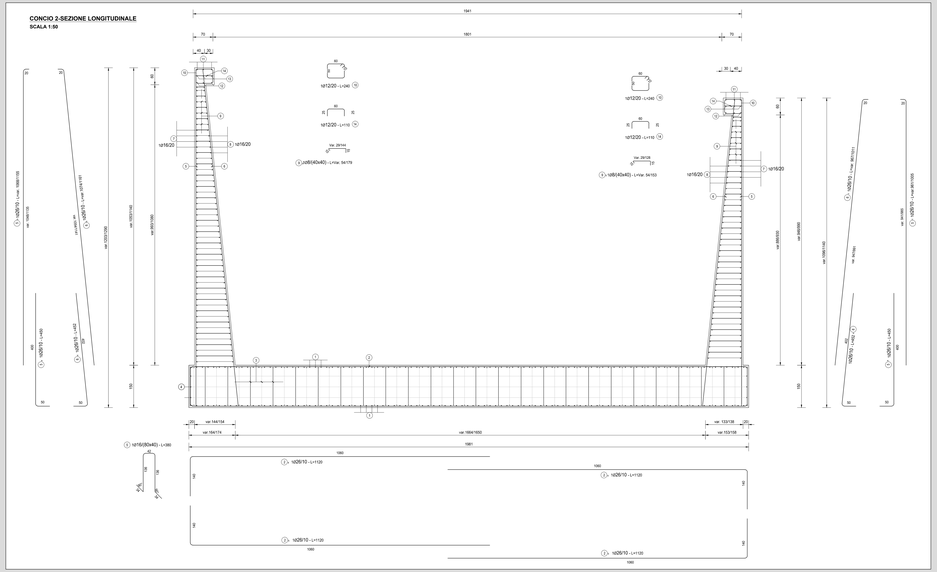
1841
1861
ø16/20
ø12/20 - L=240
ø12/20 - L=110
ø16(40x40) - L=ver. 54/179
ø16(40x40) - L=ver. 54/153
ø16(30x40) - L=380
ver. 1664/1850
